
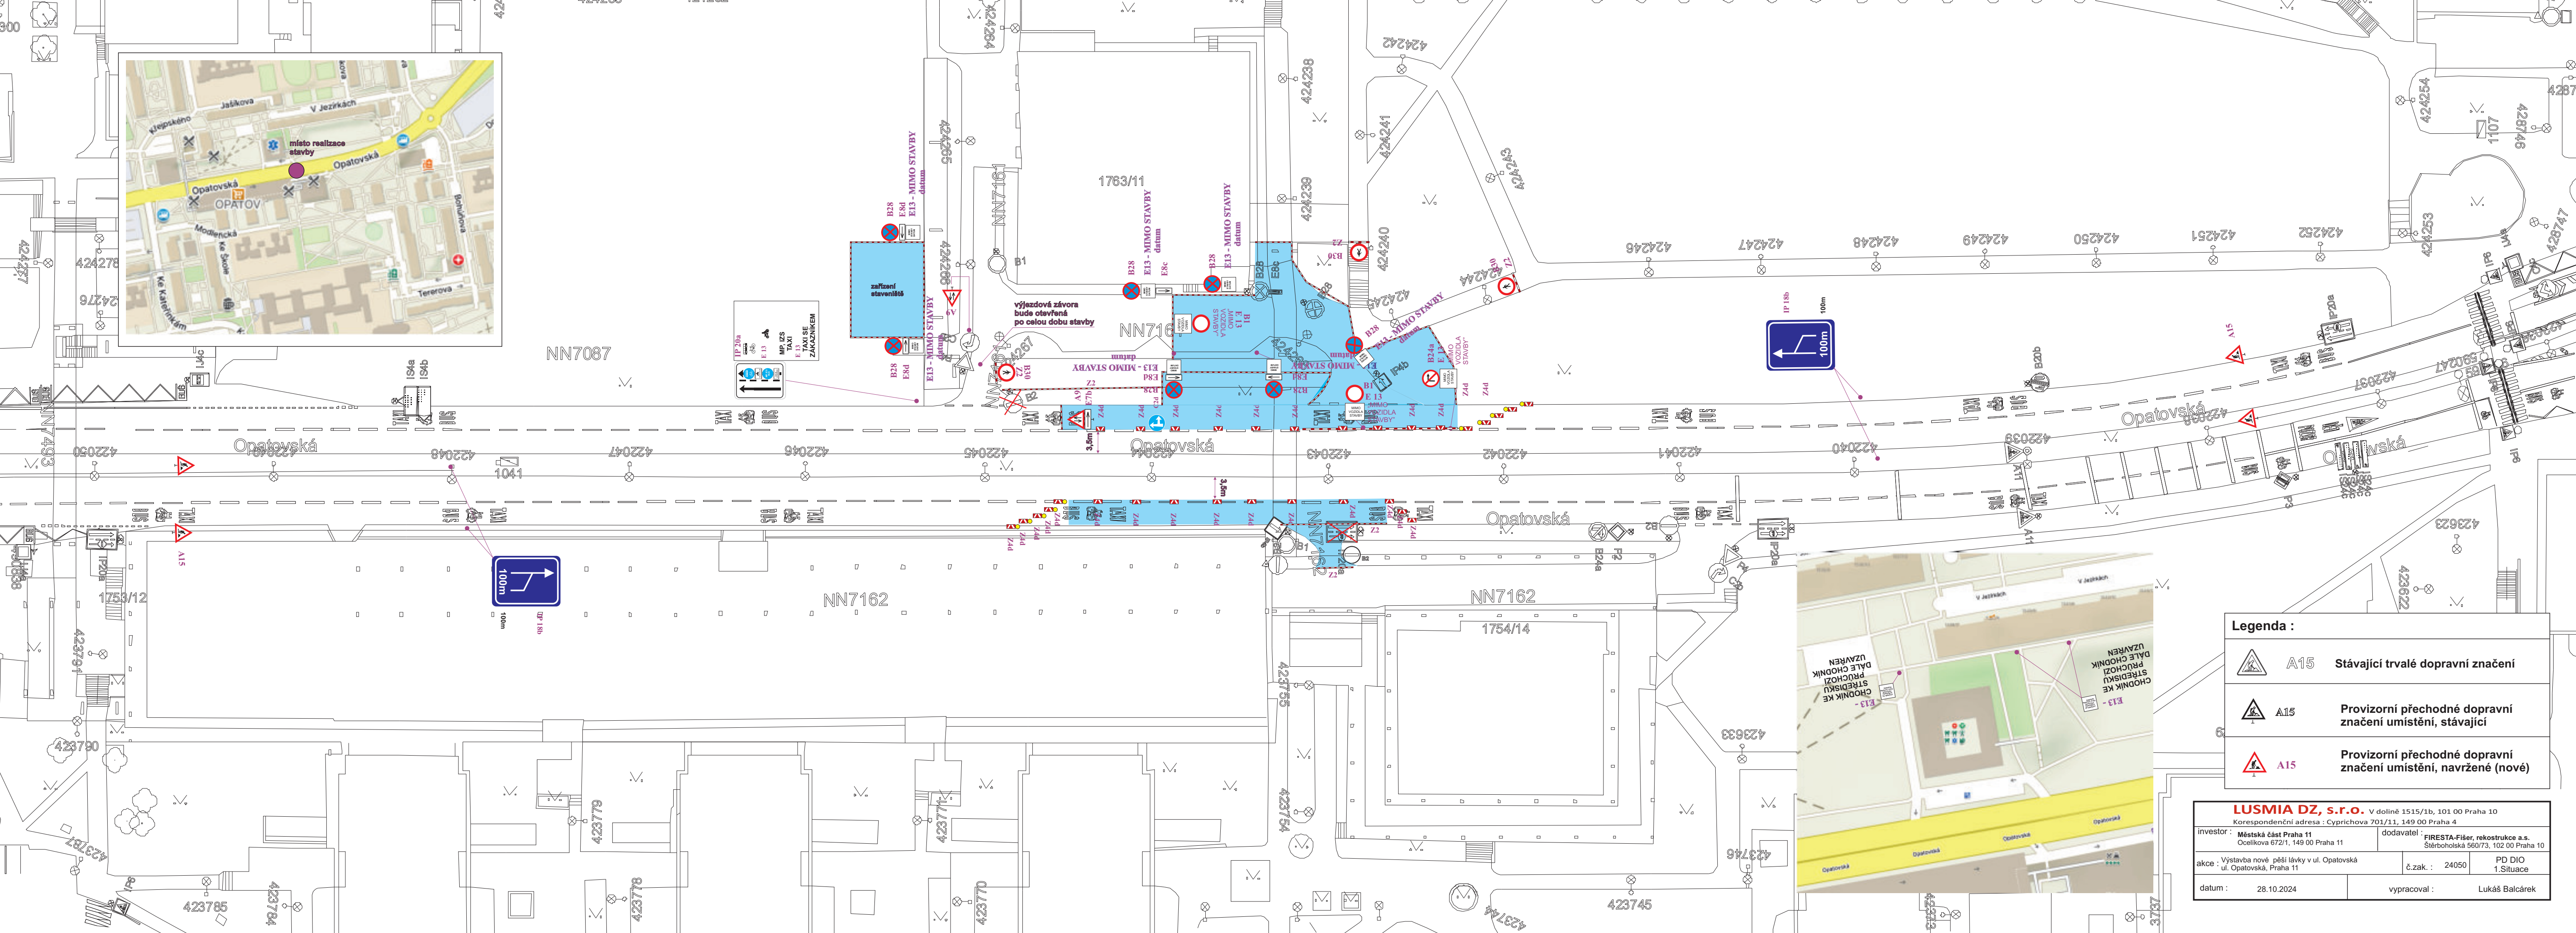


Legenda :

	A15	Stávající trvalé dopravní značení
	A15	Provizorní přechodné dopravní značení umístění, stávající
	A15	Provizorní přechodné dopravní značení umístění, navržené (nové)


LUSMIA DZ, s.r.o. v dolní 1515/1b, 101 00 Praha 10 Korespondenční adresa : Cypřichova 701/11, 149 00 Praha 4			
investor :	Městská část Praha 11 Ocelíkova 672/1, 149 00 Praha 11	dodavatel :	FIRESTA-Fišer, rekonstrukce a.s. Štěrbohorská 560/73, 102 00 Praha 10
akce :	Výstavba nové pěší lávky v ul. Opatovská ul. Opatovská, Praha 11	č.zak. :	24050
datum :	29.10.2024	vypracoval :	Lukáš Balčárek

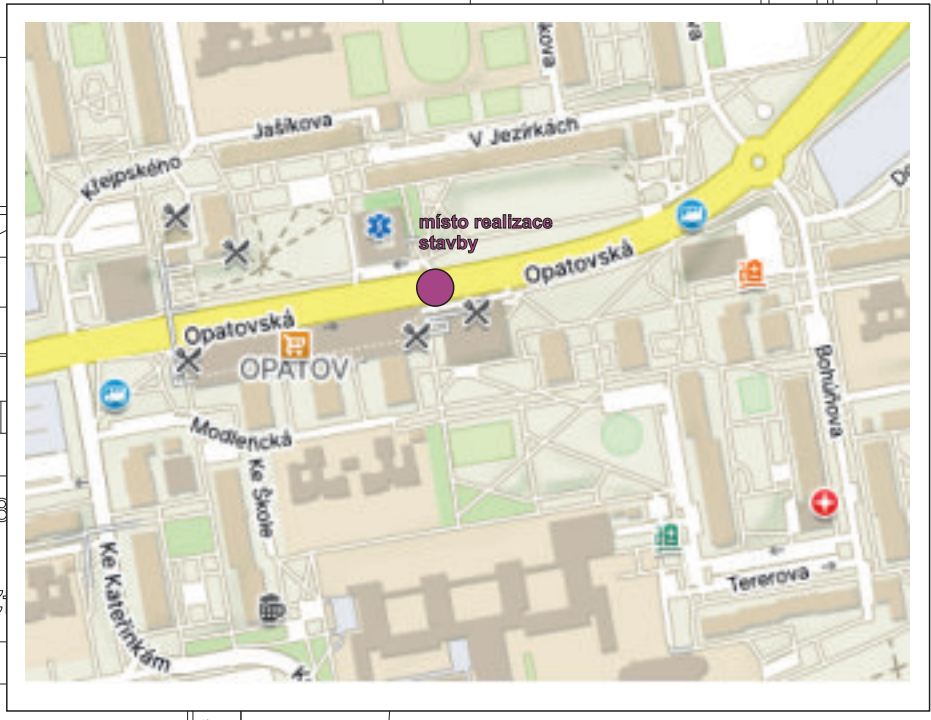


Legenda :

	A15	Stávající trvalé dopravní značení
	A15	Provizorní přechodné dopravní značení umístění, stávající
	A15	Provizorní přechodné dopravní značení umístění, navržené (nové)

LUSMIA DZ, s.r.o. V dolíně 1515/1b, 101 00 Praha 10 Korespondenční adresa : Cyprichova 701/11, 149 00 Praha 4		
investor : Městská část Praha 11 Ocelkova 672/1, 149 00 Praha 11	dodavatel : FIRESTA-Fíšer, rekonstrukce a.s. Síroboholská 560/73, 102 00 Praha 10	
akce : Výstavba nové pěší lávky v ul. Opatovská ul. Opatovská, Praha 11	č.zak. : 24050	PD DIO 1.Situace
datum : 28.10.2024	vypracoval :	Lukáš Balcárek

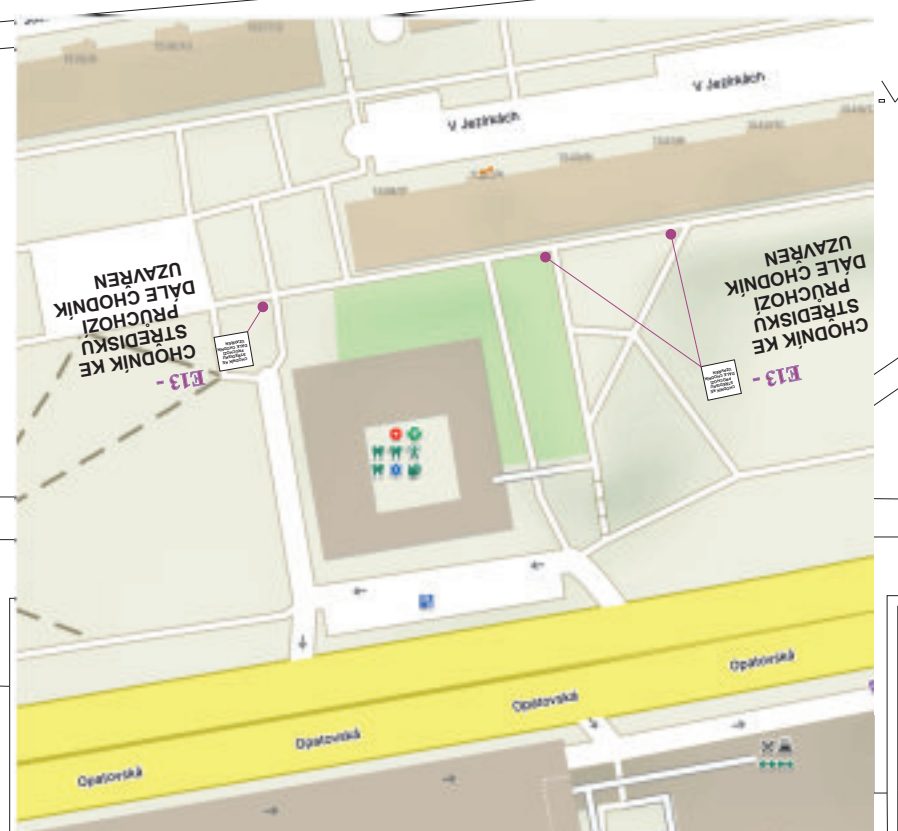

 




Legenda :


	A15 Stávající trvalé dopravní značení
	A15 Provizorní přečhodné dopravní značení umístění, stávající
	A15 Provizorní přečhodné dopravní značení umístění, navrhované (nové)


LUSMIA DZ, s.r.o. v ulici 1515/1b, 103 00 Praha 10
 Investitor: Městská část Praha 11, Opatovská 11, 149 00 Praha 11
 alika: Vytváření nové podílníky ul. Opatovská 2. Situace
 datum: 11.10.2024

Kontaktní adresa: Opatovská 202/11, 149 00 Praha 4
 Opatovská 11, 149 00 Praha 11
 Smlouva číslo: 5007/1, 103 00 Praha 10
 E.čak.: 24050 PD DCO
 2. Situace
 vypracoval: Lukáš Baláček

investor : Městská část Praha 11 Ocelíkova 672/1, 149 00 Praha 11		datum : 11.10.2024	
dodavatel : FIRESTA-Fiser, rekonstrukce a.s. Štebboholská 560/73, 102 00 Praha 10		vpracoval : Lukáš Balcárek	
akce : Vystavba nové pěší lávky v ul. Opatovská	č.zak. : 24050	PD DIO ŠDV 3.situace	
korespondenční adresa : Cypriřhova 701/11, 149 00 Praha 4			

	A15	Stávající trvale dopravní značení
	A15	Provozovní přechodné dopravní značení umístění, stávající
	A15	Provozovní přechodné dopravní značení umístění, navržené (nové)

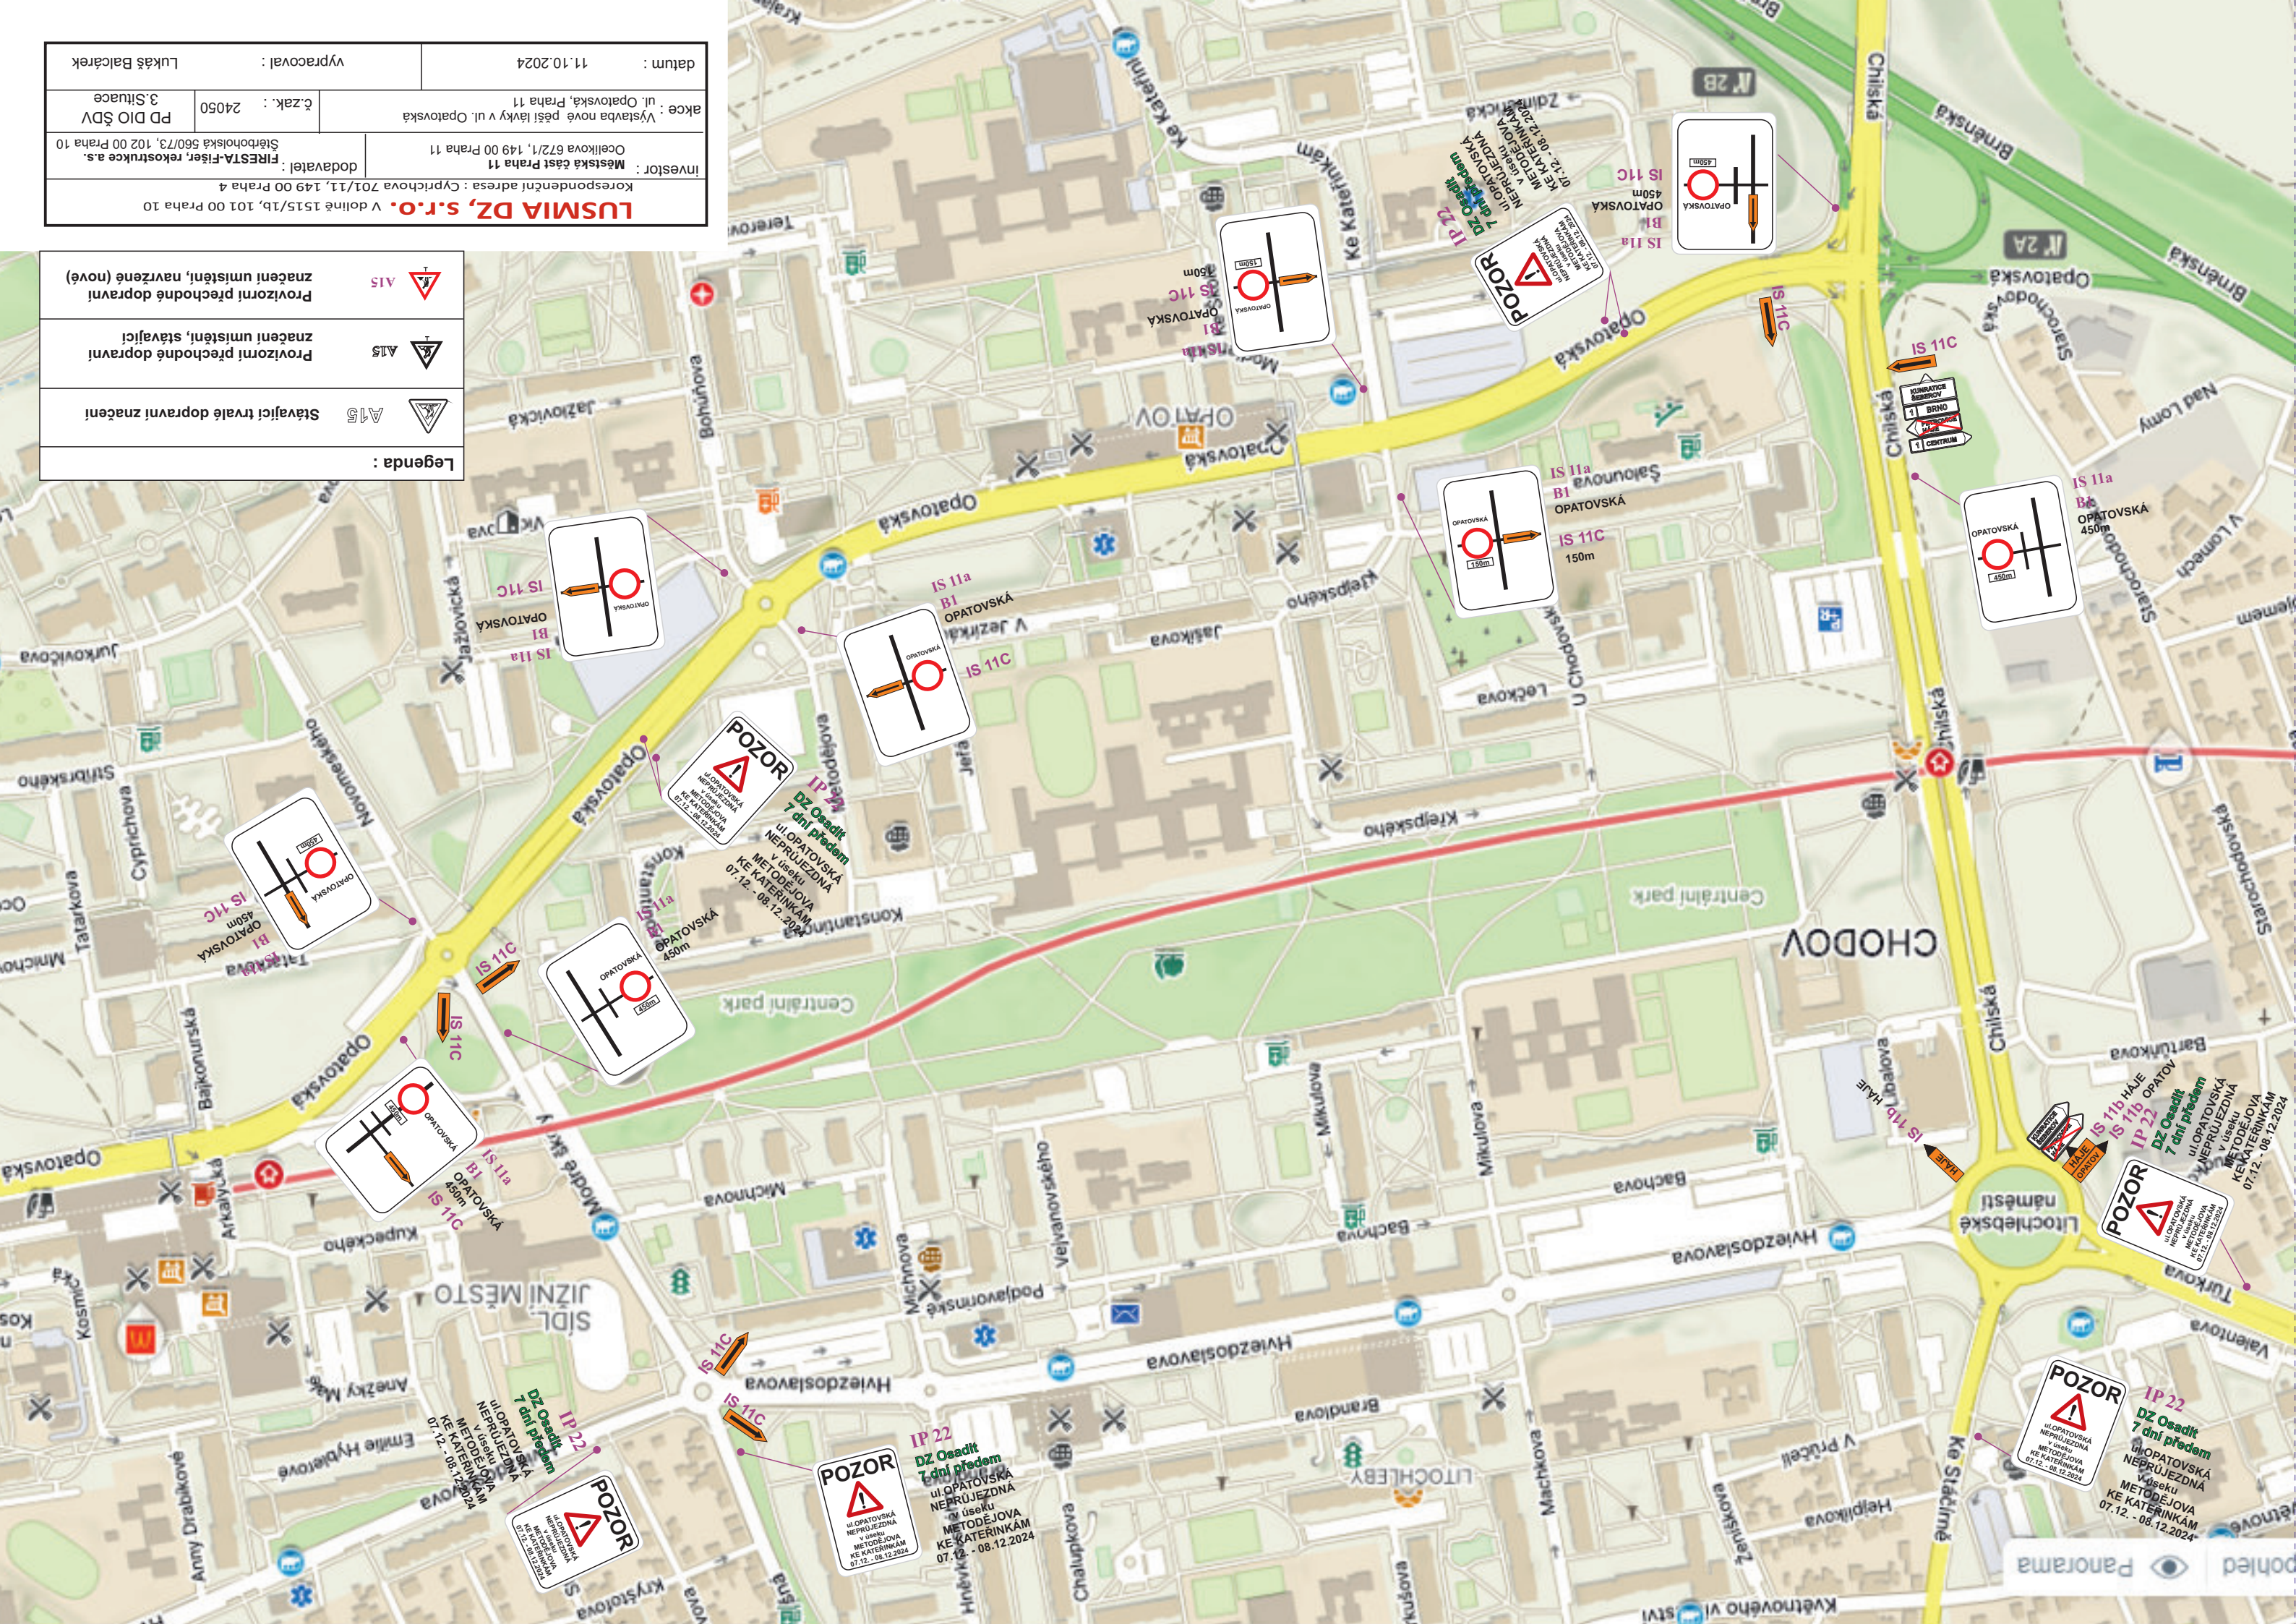


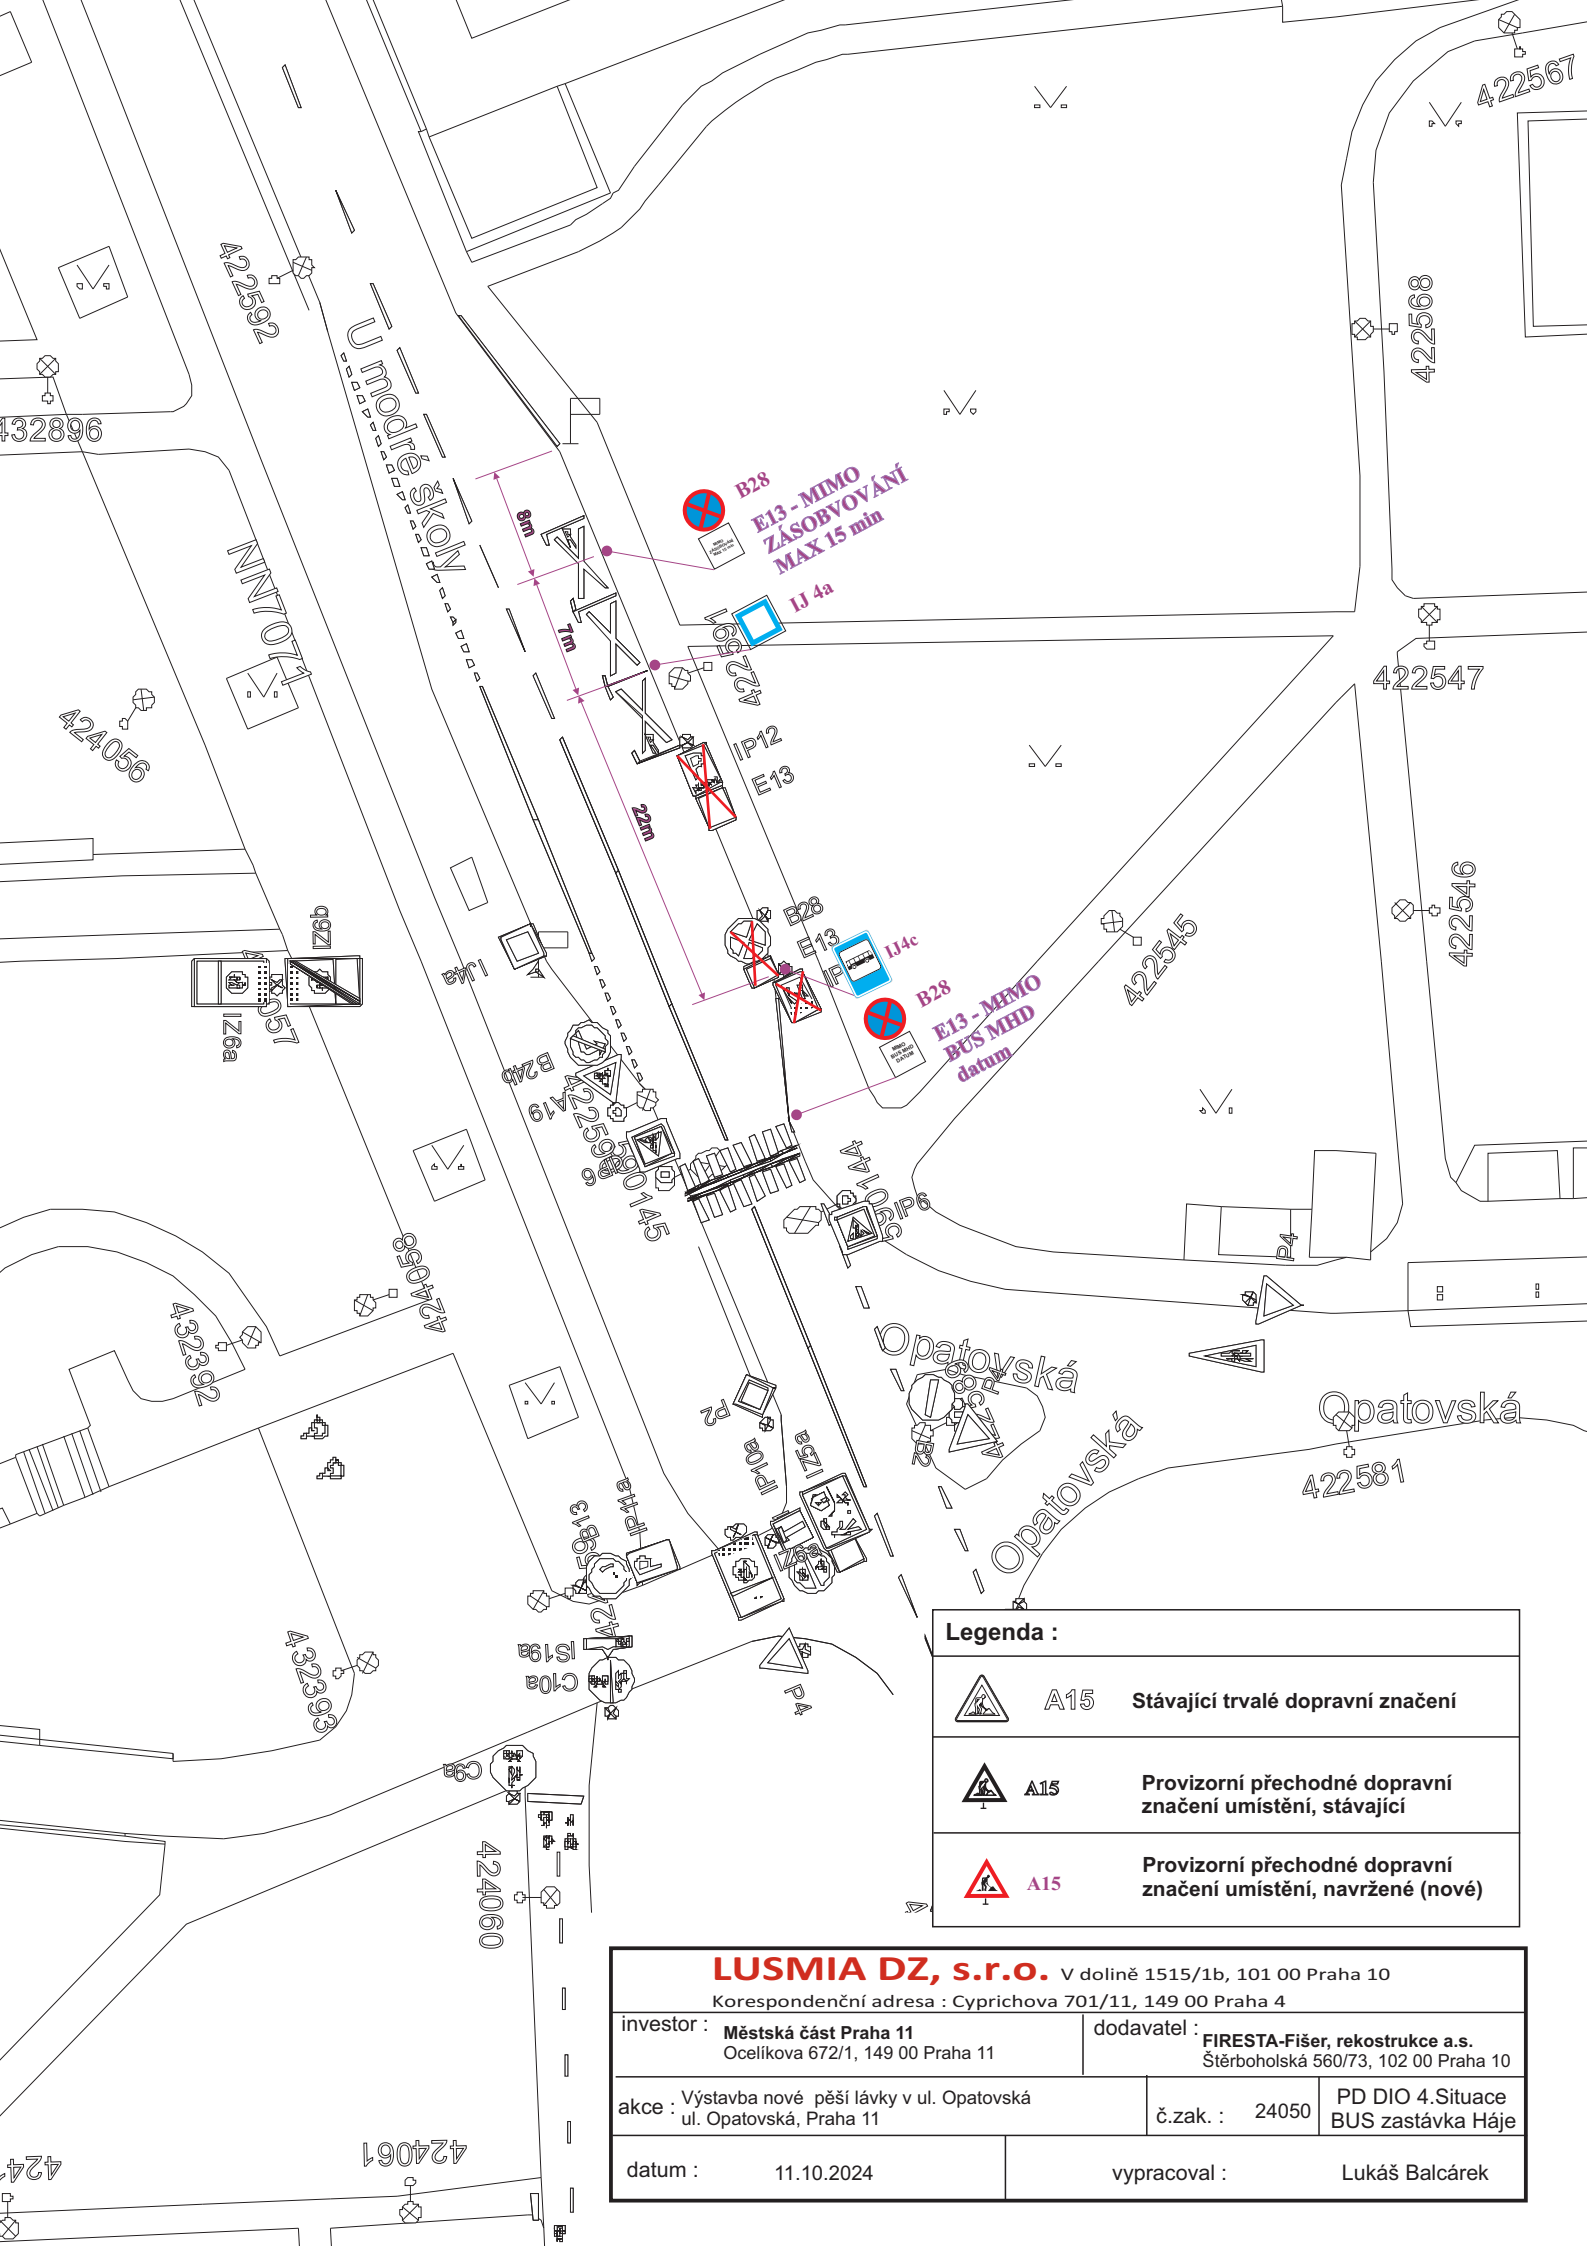

Legenda :

	A15	Stávající trvalé dopravní značení
	A15	Provizorní přechodné dopravní značení umístění, stávající
	A15	Provizorní přechodné dopravní značení umístění, navržené (nové)

LUSMIA DZ, s.r.o. V dolině 1515/1b, 101 00 Praha 10			
Korespondenční adresa : Cyprichova 701/11, 149 00 Praha 4			
investor : Městská část Praha 11 Ocelíkova 672/1, 149 00 Praha 11		dodavatel : FIRESTA-Fišer, rekonstrukce a.s. Štěrboholská 560/73, 102 00 Praha 10	
akce : Vystavba nové pěší lávky v ul. Opatovská ul. Opatovská, Praha 11		č.zak. : 24050	PD DIO 4.Situace BUS zastávka Háje
datum : 11.10.2024		vypracoval : Lukáš Balcárek	

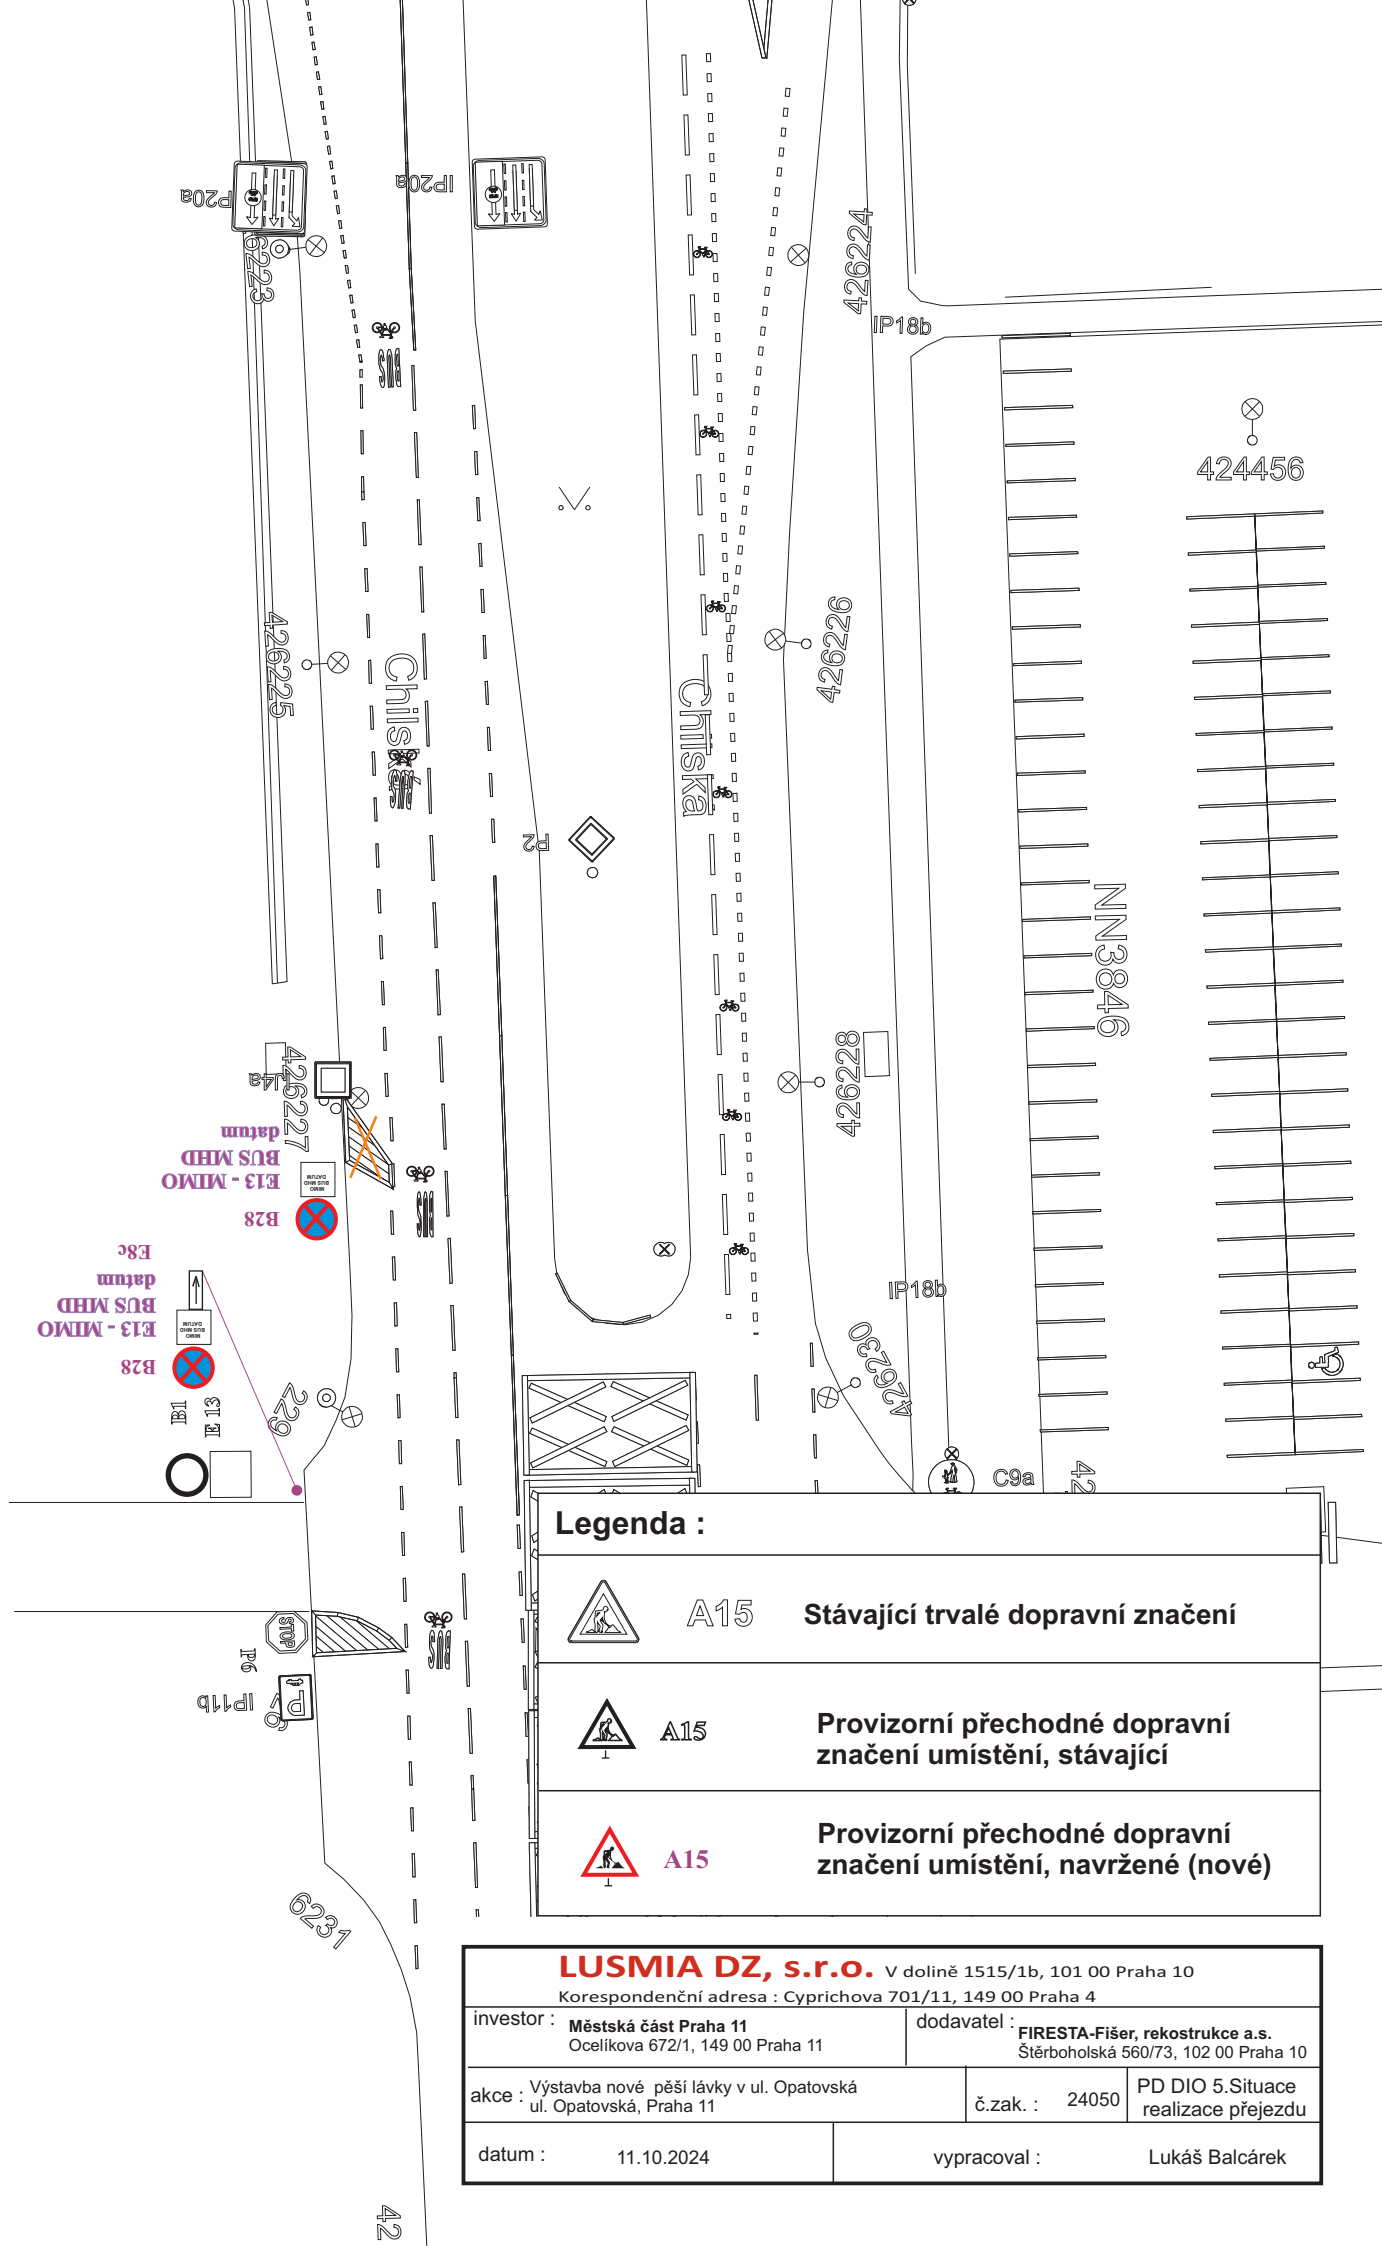

Legenda :



A15 Stávající trvalé dopravní značení




A15 Provizorní přechodné dopravní značení umístění, stávající



A15 Provizorní přechodné dopravní značení umístění, navržené (nové)

LUSMIA DZ, s.r.o. V dolině 1515/1b, 101 00 Praha 10 Korespondenční adresa : Cyprichova 701/11, 149 00 Praha 4		
investor : Městská část Praha 11 Ocelíkova 672/1, 149 00 Praha 11	dodavatel : FIRESTA-Fišer, rekostrukce a.s. Štěrboholská 560/73, 102 00 Praha 10	
akce : Výstavba nové pěší lávky v ul. Opatovská ul. Opatovská, Praha 11	č.zak. : 24050	PD DIO 5.Situace realizace přejezdu
datum : 11.10.2024	vypracoval : Lukáš Balcárek	

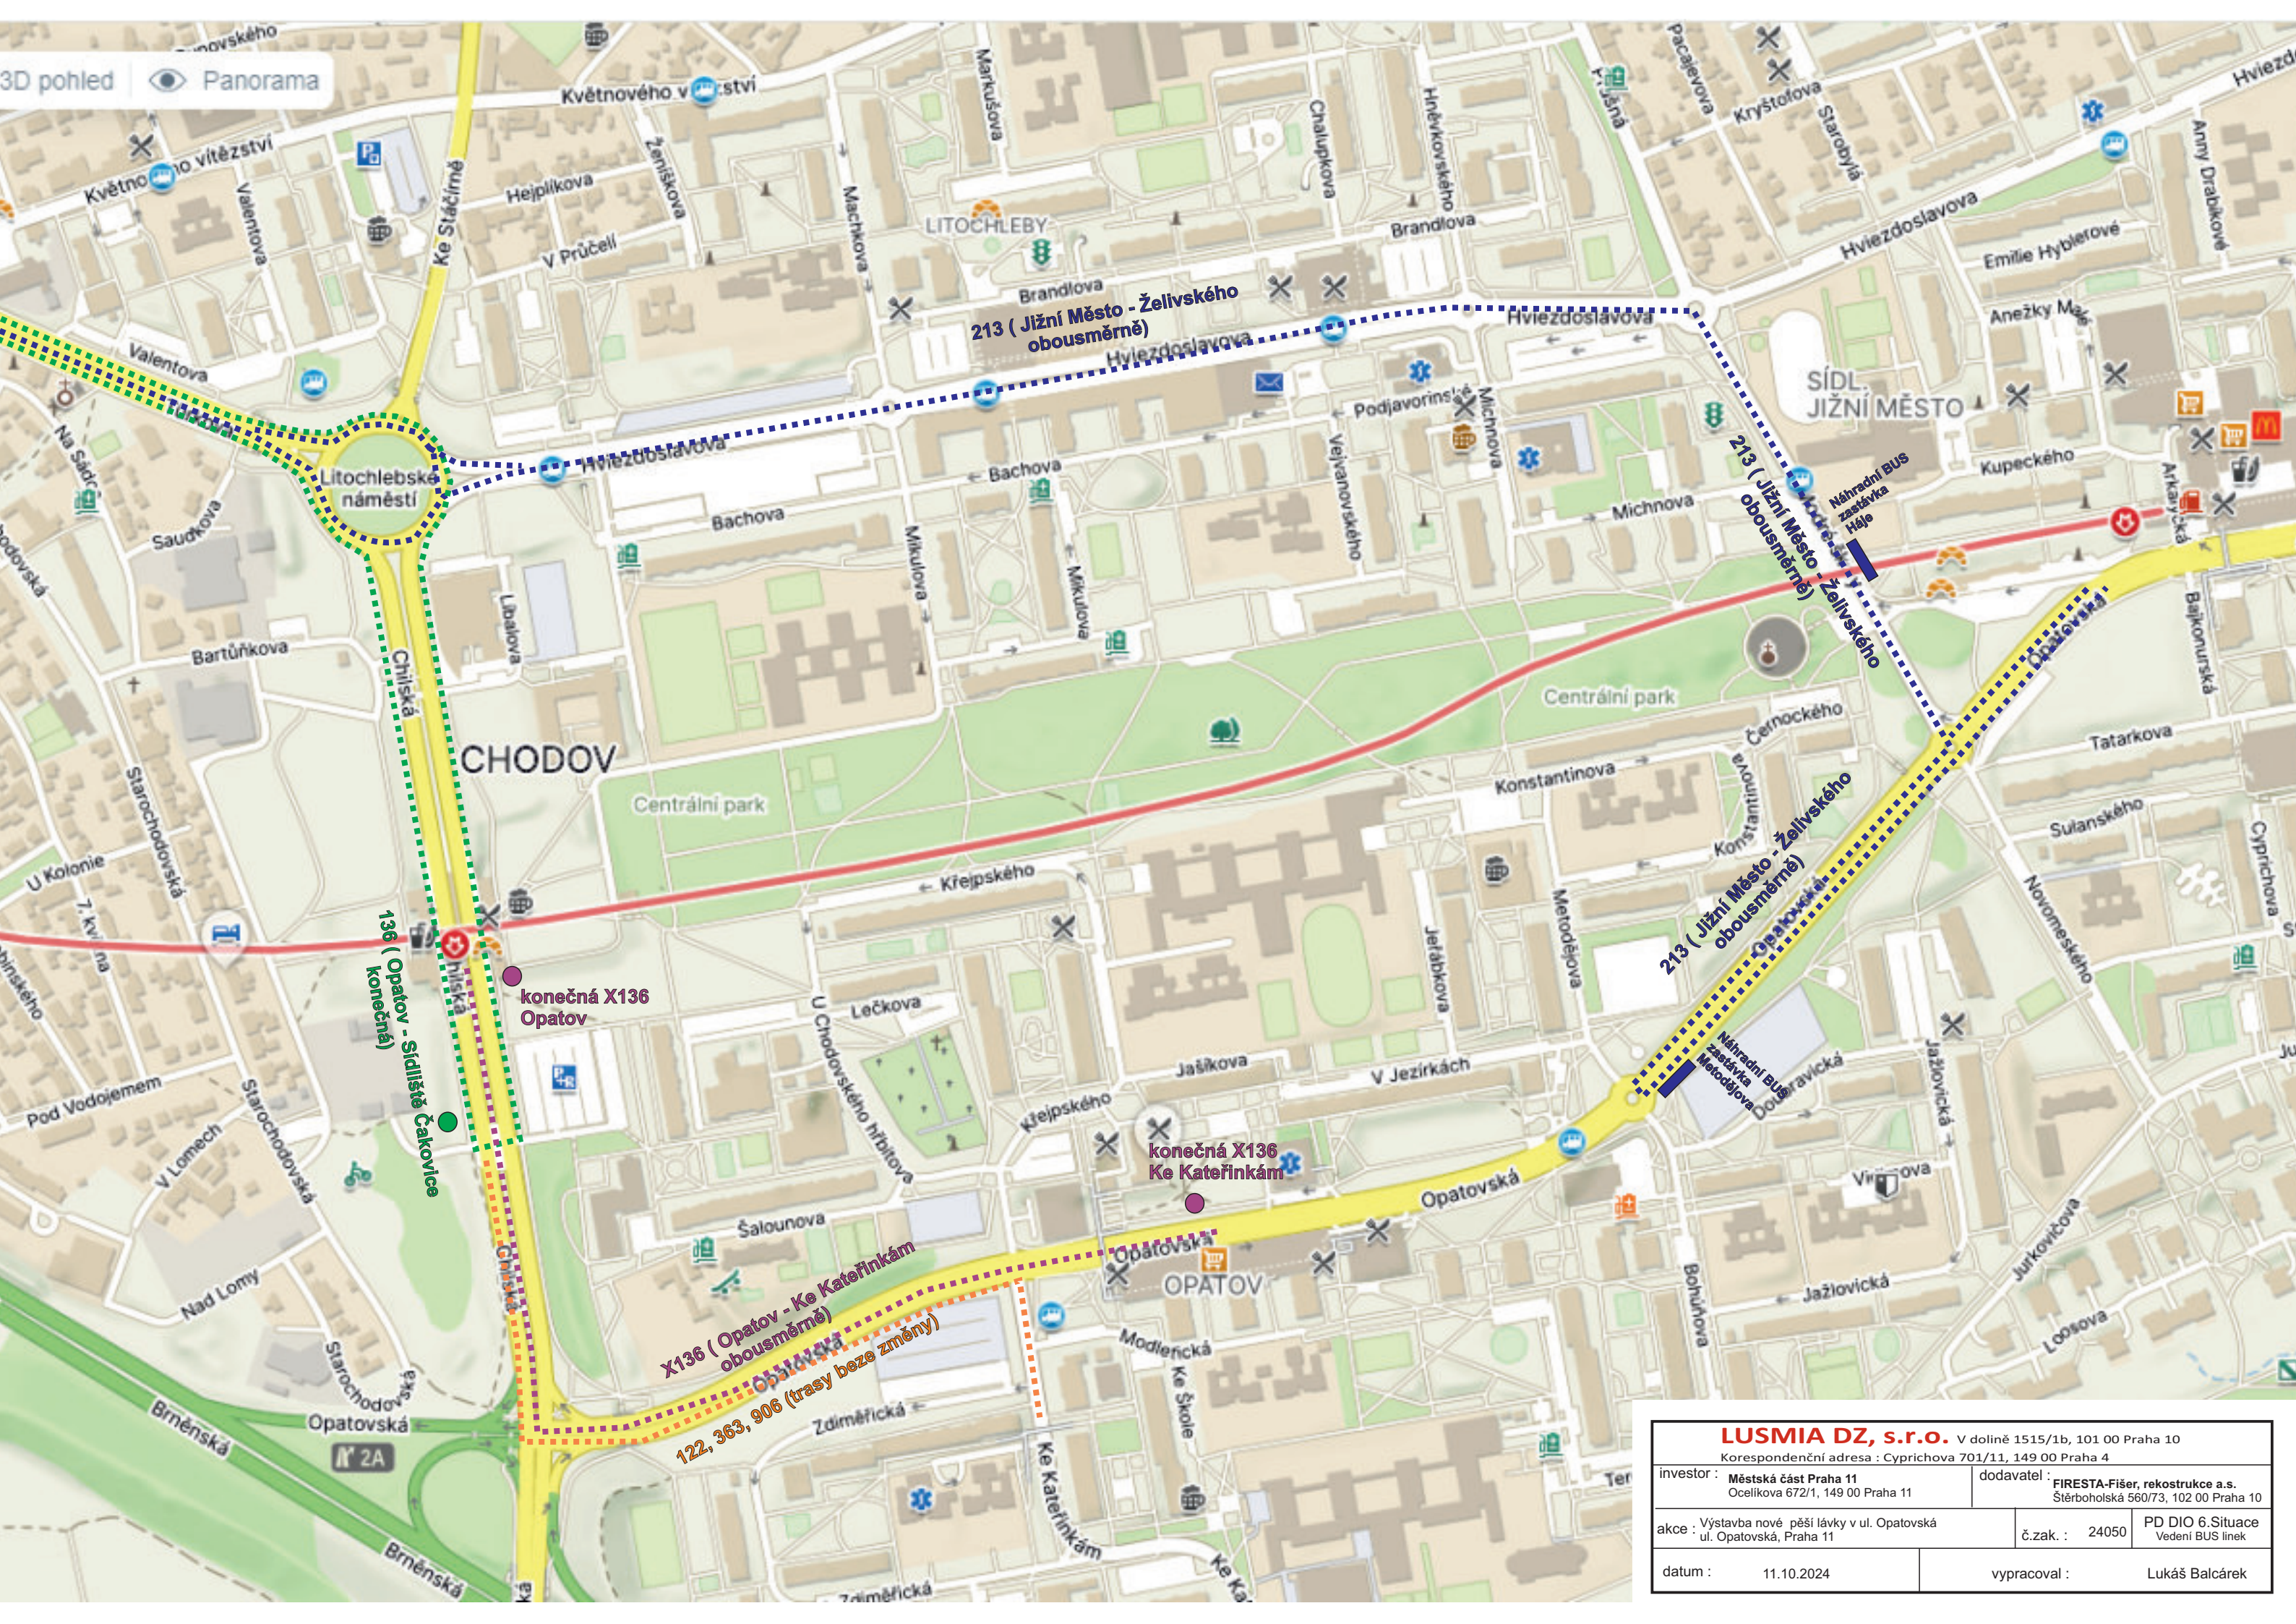

136 (Opatov - Sídliště Čakovice
konečná)

konečná X136
Opatov

X136 (Opatov - Ke Kateřinkám
obousměrně)

122, 363, 906 (trasy boze změny)

213 (Jižní Město - Želivského
obousměrně)

213 (Jižní Město - Želivského
obousměrně)

213 (Jižní Město - Želivského
obousměrně)

konečná X136
Ke Kateřinkám

Náhradní BUS
zastávka
Metodějova

LUSMIA DZ, s.r.o. V dolině 1515/1b, 101 00 Praha 10 Korespondenční adresa : Cypriřhova 701/11, 149 00 Praha 4				
investor :	Městská část Praha 11 Ocelíkova 672/1, 149 00 Praha 11	dodavatel :	FIRESTA-Fišer, rekonstrukce a.s. Štěřboholská 560/73, 102 00 Praha 10	
akce :	Výstavba nové pěší lávky v ul. Opatovská ul. Opatovská, Praha 11	č.zak. :	24050	PD DIO 6.Situace Vedení BUS linek
datum :	11.10.2024	vypracoval :	Lukáš Balcárek	