


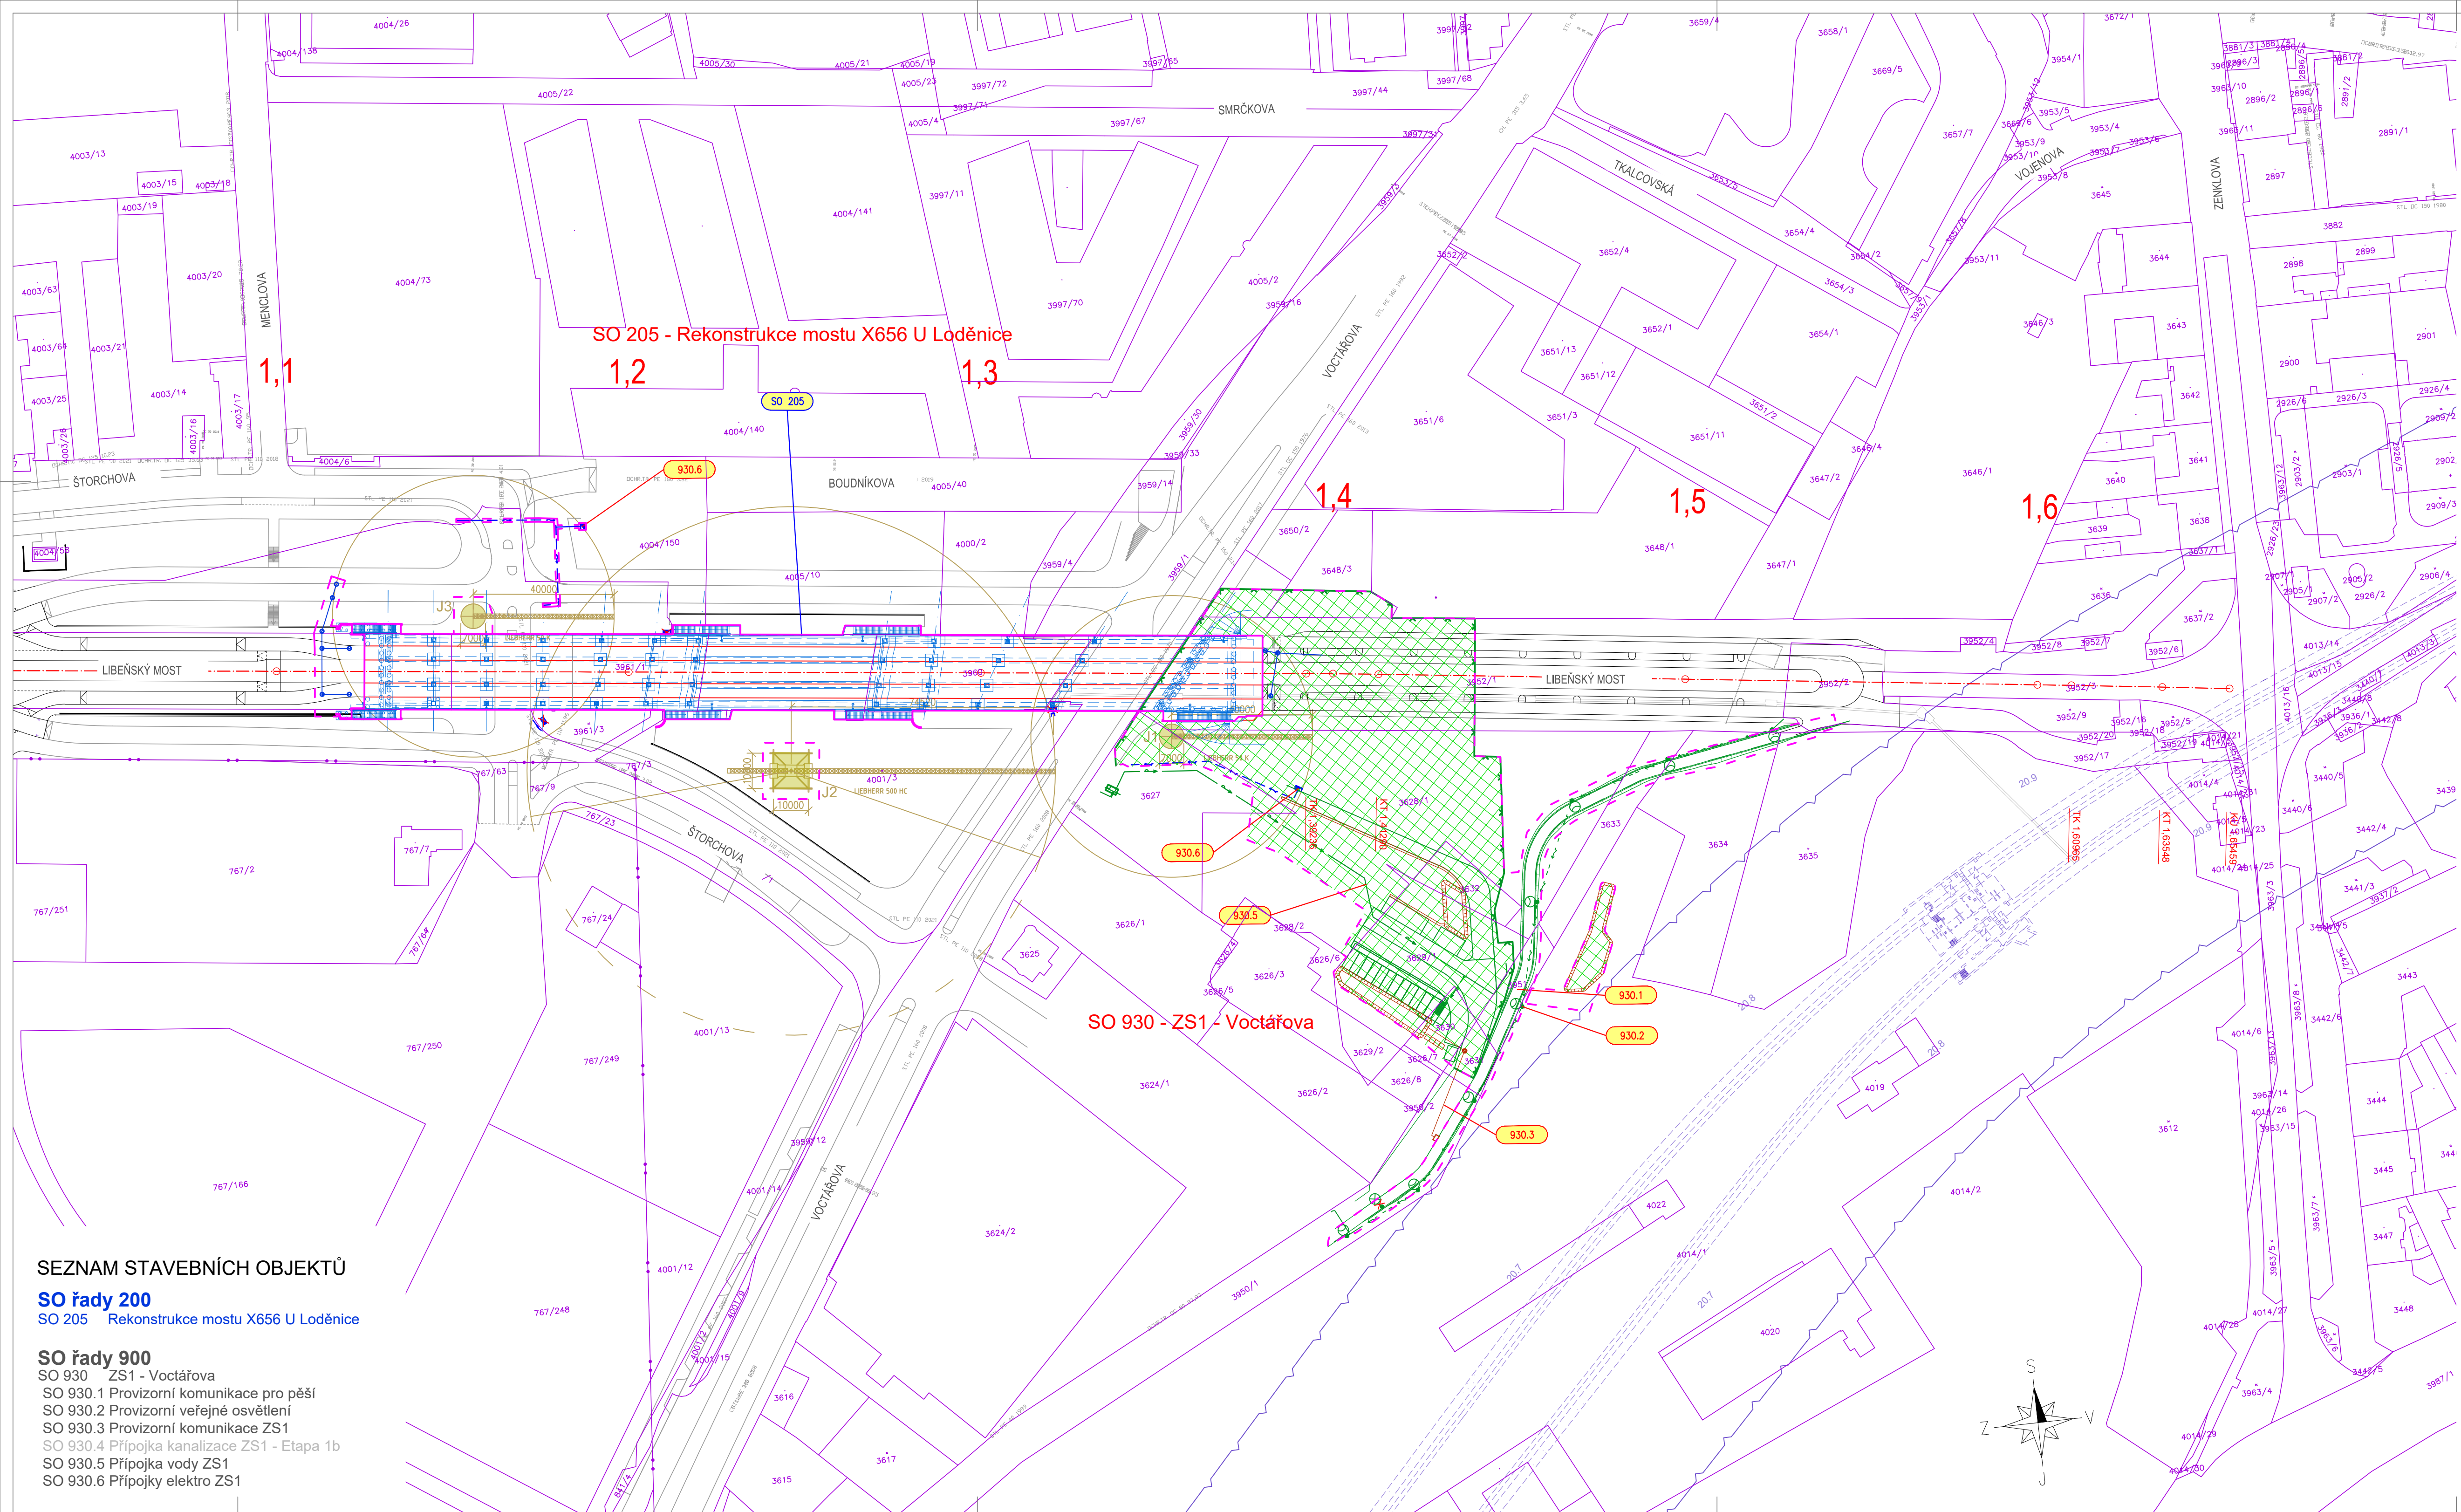

- Legenda:
- Hrany komunikací etapa 1a
 - ZS etapa 1a
 - SO mimo etapu 1a
 - Hranice KN
 - Metro hrany / OP
 - Mostní konstrukce
 - Trvalý zábor
 - Dočasný zábor nad 1 rok
 - Odvodnění ZS
 - Plocha ZS 1
 - Jeřáb se založením

ETAPA 1a

OBJEDNATEL:		ZHOTOVITEL:	
TSK TSK HL.M. PRAHY, A.S., Veletřní 1623/24 170 00 Praha 7, Česká republika		metrostav TBR Metrostav TBR a.s., Koželužská 2450/4, 180 00 Praha 8, Česká republika	
ZASTOUPENÍ OBJEDNATELE:		ZASTOUPENÍ ZHOTOVITELÉ:	
Ing. Jiří Hájek, Ing. Josef Richtř		Ing. Martin Kulhavý, Ph.D., MBA	
ČÍSLO SMLOUVY OBJEDNATELE:		ČÍSLO SMLOUVY ZHOTOVITELÉ:	
3/22/5800/001		21500162	

ZPRACOVATEL A KOORDINÁTOR STAVBY:		ZPRACOVATEL OBJEKTOVÉ RADY 200 - MOSTNÍ OBJEKTY:	
SATRA SATRA, spol. s r.o., Pod Pekárnami 878/2 190 00 Praha 9, Česká republika		SHP Stráský, Hustý a partneři s.r.o. Bohunická 50, 619 00 Brno, Česká republika	
HLAVNÍ INŽENÝR PROJEKTU:		HLAVNÍ INŽENÝR PROJEKTU:	
Ing. František Polák		Ing. Jan Nováček, Ph.D.	
VEDOUČÍ PROJEKTU A KOORDINACE:		VEDOUČÍ PROJEKTU:	
Ing. Ondřej Žák		Ing. Michal Jurík, Ph.D.	
PROJEKTOVÝ MANAŽER:		PROJEKTOVÝ MANAŽER:	
Ing. Pavel Sourek		Ing. Pavel Svoboda, Ph.D.	
ZAKÁZKA ZPRACOVATELE Č.:		ZAKÁZKA ZPRACOVATELE Č.:	
1960/22-500		22001	

NÁZEV STAVBY:			
REKONSTRUKCE SOUMOSTÍ LIBEŇSKÝ MOST, PRAHA 7 A 8			
STAVEBNÍ OBJEKT:			

ZPRACOVATEL ČÁSTI/PŘÍLOHY:		OTISK AUTORIZAČNÍHO RAZÍTKA:		ZODPOVĚDNÝ PROJEKTANT:	
SATRA SATRA, spol. s r.o., Pod Pekárnami 878/2 190 00 Praha 9, Česká republika				Ing. František Polák	
				PODPIS:	
				VYPRACOVAL:	
				Ing. Pavel Krejčí	
ČÍSLO ZAKÁZKY ZPRACOVATELE:		ČÍSLO ZAKÁZKY ZPRACOVATELE:		PODPIS:	
1960/22-750		1960/22-750		Ing. Pavel Krejčí	
ČÁST:		ČÁST:		PODPIS:	
C. SITUAČNÍ VÝKRESY		C. SITUAČNÍ VÝKRESY		Ing. Ondřej Žák	
NÁZEV PŘÍLOHY:				DATUM:	
				12/2023	
				STUPEŇ:	
				ZMĚNA DUR A DSP	
				POČET FORMÁTŮ:	
				10 x A4	
				MĚŘÍTKO:	
				1:1000	
				PŘÍLOHA:	
				PARE:	
				002	
				KÓD PŘÍLOHY:	
				196022-750-C-00000-01-002-A	