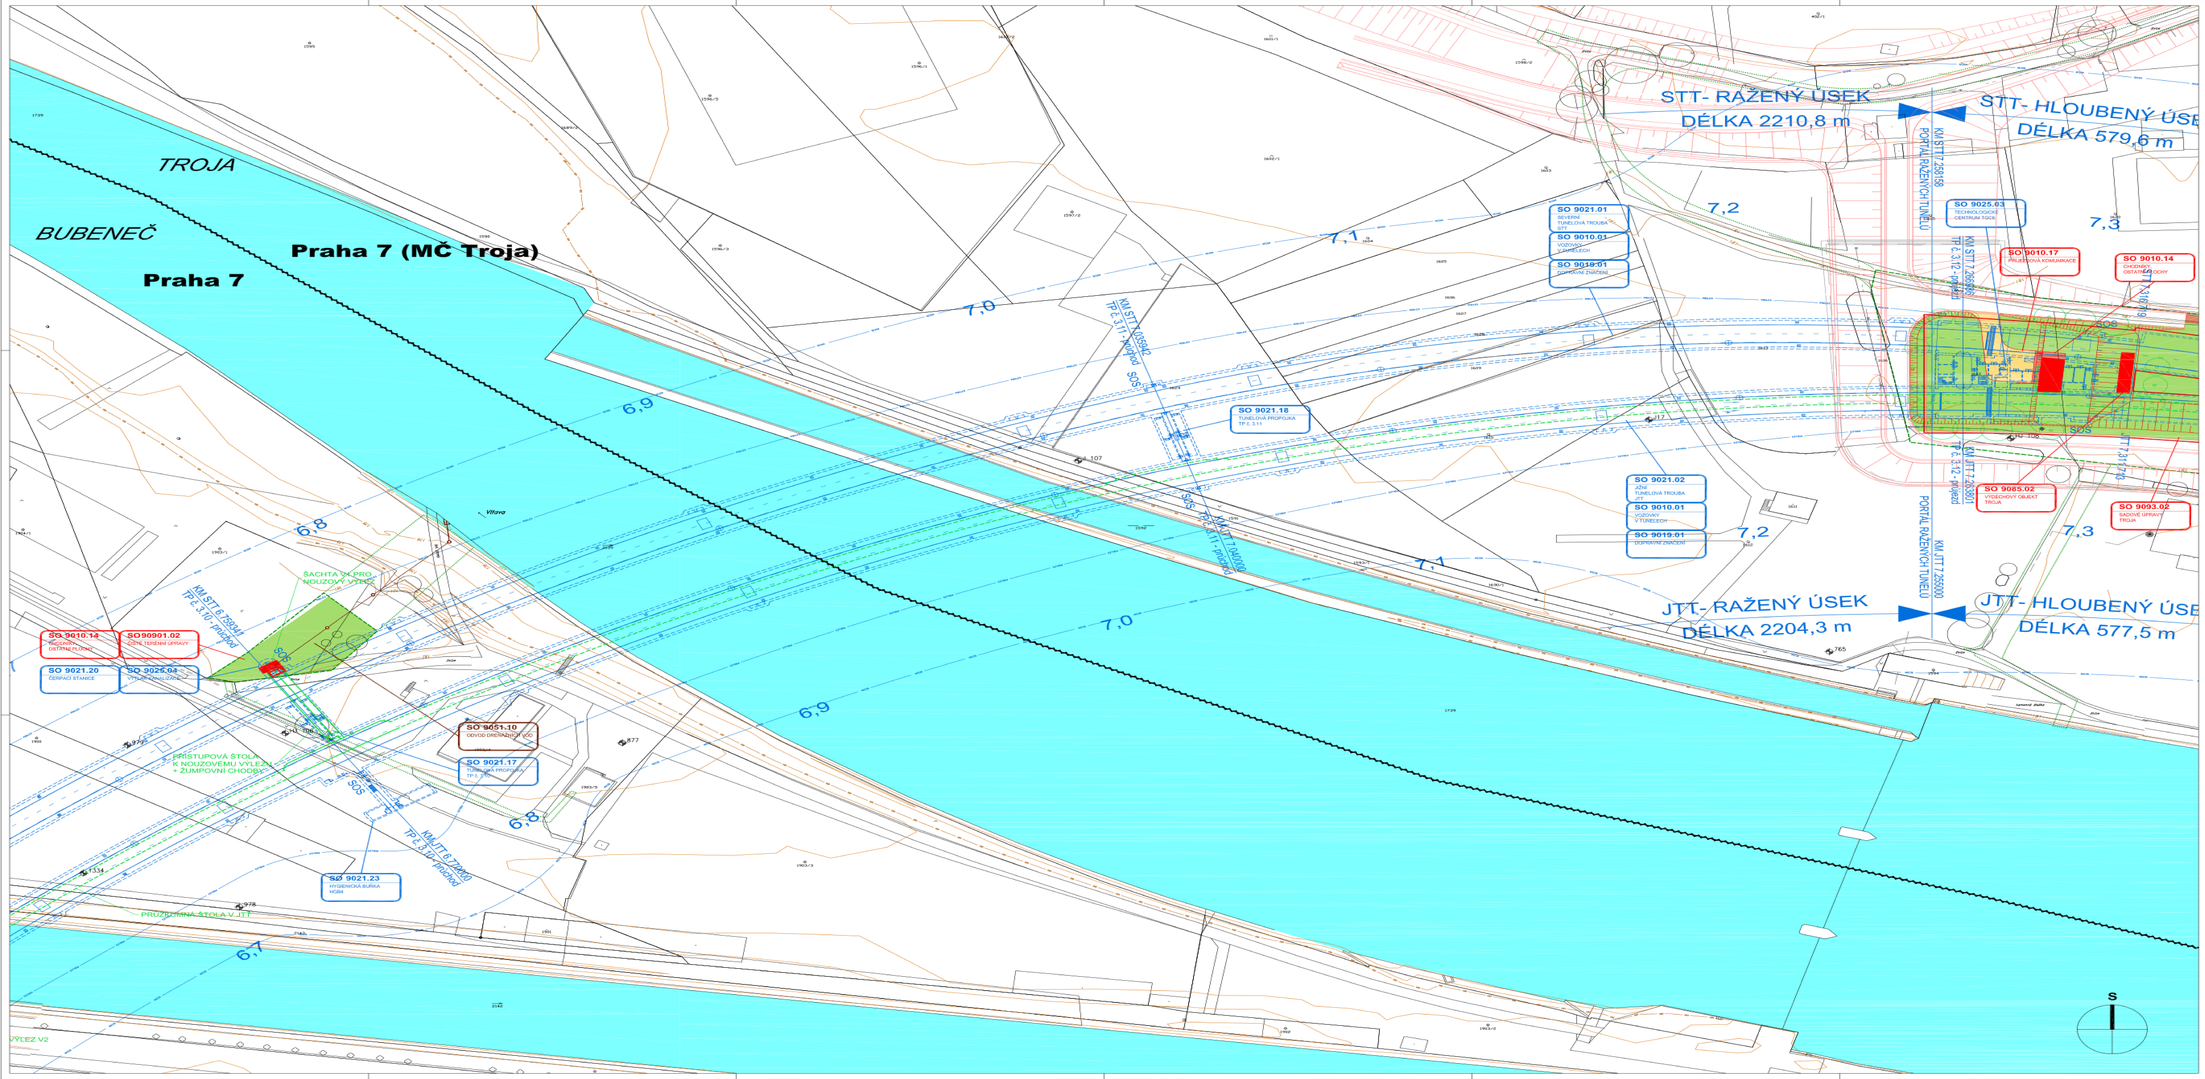

- VOZOVKA - ŽIVIČNÝ POVRCH
- VOZOVKA - KAMENNÁ DLAŽBA
- VOZOVKA - KAMENNÁ DLAŽBA - OPRAVA
- VOZOVKA - BETONOVÁ DLAŽBA
- CHODNÍK - ŽIVIČNÝ POVRCH
- CHODNÍK - ŽIVIČNÝ POVRCH - OPRAVA
- CHODNÍK - BETONOVÁ DLAŽBA
- CHODNÍK - KAMENNÁ MOZAIKOVÁ DLAŽBA
- TRAMVAJOVÉ TĚLESO - KAMENNÁ DLAŽBA
- TRAMVAJOVÉ TĚLESO - BETONOVÁ DLAŽBA
- TRAMVAJOVÉ TĚLESO - TRÁVNÍK
- TRAMVAJOVÉ TĚLESO - ŽIVIČNÝ POVRCH
- TRAMVAJOVÉ TĚLESO - PANELOVÉ TĚLESO
- TRAMVAJOVÉ TĚLESO - OTEVŘENÉ LOŽE
- TRAMVAJOVÉ TĚLESO - PŘEJEZDY
- TRAMVAJOVÉ TĚLESO - MOZAIKOVÁ DLAŽBA
- TRAMVAJOVÉ TĚLESO - PŘECHOD - BETONOVÁ DLAŽBA
- PÍSKOVÉ PLOCHY
- SADOVÉ ÚPRAVY, ZELEŇ
- VODNÍ PLOCHY
- ŽIVIČNÉ PLOCHY
- ŽIVIČNÉ PLOCHY - OPRAVA
- PLOCHY ZATRAVŇOVACÍ DLAŽBY
- POVRCHOVÉ STAVBY
- STAVBY ZAŘÍZENÍ STAVENIŠTĚ
- DEMOLICE
- MO - ÚROVEŇ KOMUNIKACÍ , POVRCHOVÉ STAVBY
- MO - ÚROVEŇ TUNELŮ , PODZEMNÍ STAVBY
- TRASA METRA IV.C1
- MODERNIZACE TRATI PRAHA - KLADNO
- PROVIZORNÍ KOMUNIKACE
- TRAMVAJOVÉ TRATI
- PROVIZORNÍ TRAMVAJOVÉ TRATI
- PODZEMNÍ GARÁŽE
- PROTIPOVODŇOVÁ OPATŘENÍ PROVEDENÁ V PŘEDSTIHU PŘED MO
- SLABOPROUDÁ VEDENÍ
- SILNOPROUDÁ VEDENÍ
- SDĚLOVACÍ VEDENÍ
- VEŘEJNÉ OSVĚTLENÍ
- VODOVOD
- KANALIZACE
- VTL PLYNOVOD
- STL PLYNOVOD
- NTL PLYNOVOD
- HRANICE STAVBY
- HRANICE STAVBY V DSP NEVYUŽITÁ
- OBRYS STAVĚNÍ JÁMY
- STÁVAJÍCÍ STAV
- VÝŠKOPIS
- DŘEVINY STÁVAJÍCÍ
- DŘEVINY NAVRHOVANÉ
- HRANICE SEISMICKÉ ZÓNY
- HRANICE POKLESOVÉ ZÓNY
- OCHRANNÉ PÁSMO METRA
- OCHRANNÉ PÁSMO ČD
- OCHRANNÉ PÁSMO ELEKTRICKÝCH DRAH
- HRANICE SPRÁVNÍCH OBVODŮ A MĚSTSKÝCH ČÁSTÍ
- HRANICE KATASTRÁLNÍCH ÚZEMÍ
- GEOLOGICKÉ SONDY

Městský okruh Myslbekova - Pelc-Tyrolka
Soubor staveb : stavba č. 9515 Myslbekova - Pražný most
stavba č. 0080 Pražný most - Špejchar
stavba č. 0079 Špejchar - Pelc-Tyrolka

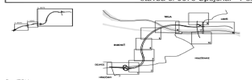

S–JTSK B.p.v.

zpracovatel
S A T R A spol. s r.o.
Projekční a inženýrská činnost
Sokolská 32, 120 00 Praha 2

SATRA

Hlavní inženýr projektu
VPÚ DECO PRAHA a.s.
Projektová, inženýrská a konzultační organizace
Podbabská 20, 160 00 Praha 6

NÁZEV AKCE: SOUBOR STAVEB MO V ÚSEKU MYSLBEKOVA – PELC–TÝROLKA
stavba č. 0079 Špejchar – Pelc–Tyrolka

[redacted]

KOORDINAČNÍ SITUACE 6. ČÁST
CÍSAŘSKÝ OSTROV

B.3

EVIDENČNÍ ČÍSLO: 0079–40– B03 – –0 07 A