

**MAGISTRÁT
HLAVNÍHO MĚSTA PRAHY
ODBOR POZEMNÍCH KOMUNIKACÍ A DRAH**

Průchva číslo: *1* ke spisu *MZM/1005*
 MHMP *1618/1289 / 2025 / PKD-04 / V0*


Datum: *6.1.2025* Podpis:

DOPRAVNÍ ZNAČENÍ
 PROJEKTOVÁ KANCELAR
PROJEKTOVÁ KANCELAR PRAŽSKÉ SLUŽBY, s.r.o.

A: Pod Štěrbenou 444/1, 166 77 Praha 6 • T: +420 224 091 996, F: +420 224 091 997 • E: info@psj.cz • www.psj.cz
 IČ: 60464138 • DIČ: CZ 60464138 • bankovní spojení: MFB Praha 6, a.s., 7007091 / 0103
 Společnost zapsaná v obchodním rejstříku vedeném Městským soudem v Praze v oddělu S, jméno 5402 dne 12. 08. 2014

Výpracoval:	Petr Dvořák	T: +420 863 151 090	E: petr.dvorak@psj.cz
Objednatel:	MHMP		
Termín:	prosrinec 2024		
Název:		Osazení cýtýbloků CTB 501 Praha 2 - Masarykovo nábřeží	
Autor:		NÁVRH DIO	



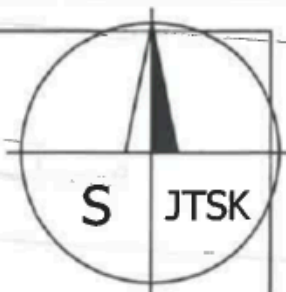

CTB 501 - 1ks
vč. zábradlí
+ Z 3 vlevo

CTB 501 - 1ks
vč. zábradlí
+ Z 3 vlevo

6,0 m

6,0 m

6,2 m

3,8 m

CTB 501 - 1ks
vč. zábradlí
+ Z 3 vpravo

Rašínovo nábřeží

Dřevná

Podskalská

Podskalská

Trojická

Na Poříčním právu

0 20 m

1 : 500



MAGISTRÁT
HLAVNÍHO MĚSTA PRAHY
OBOR POZEMNÍCH KOMUNIKACÍ A DRÁH

Příloha číslo: 2 k spisov. MHMP/2025

MHMP - 11789 / 2025 / PKD-04/V6

Datum: 6.1.2025 Podpis: [redacted]

	DOPRAVNÍ ZNAČENÍ	
	PROJEKTOVÁ KANCELAR	
PRAŽSKÉ SLUŽBY, a.s.		
A Pod Sokolov 444/1, 100 77 Praha 8 + T + 420 204 991 000, F + 420 204 991 007 + E info@psluzby.cz + W www.psluzby.cz		
IČ 00941336 = DIČ CZ 00941336 v bankovním spojení KB Praha a.č.ú. 2510000101/0100		
Společnost zapsaná v obchodním rejstříku vedeném Městským soudem v Praze v oddělu S, číslo 1452 dne 1.2.1994		
Vypracoval:	Petr Dvořák	Tel: +420 585 151 000 • E: petr.dvorak@psluzby.cz
Ověřil:	MHMP	Podpis: Petr Dvořák
Prostředí:	Osazení citybičků CTB 501 Praha 2 - Rašínovo nábřeží	Datum: prosinec 2024
		NÁVRH DIČ

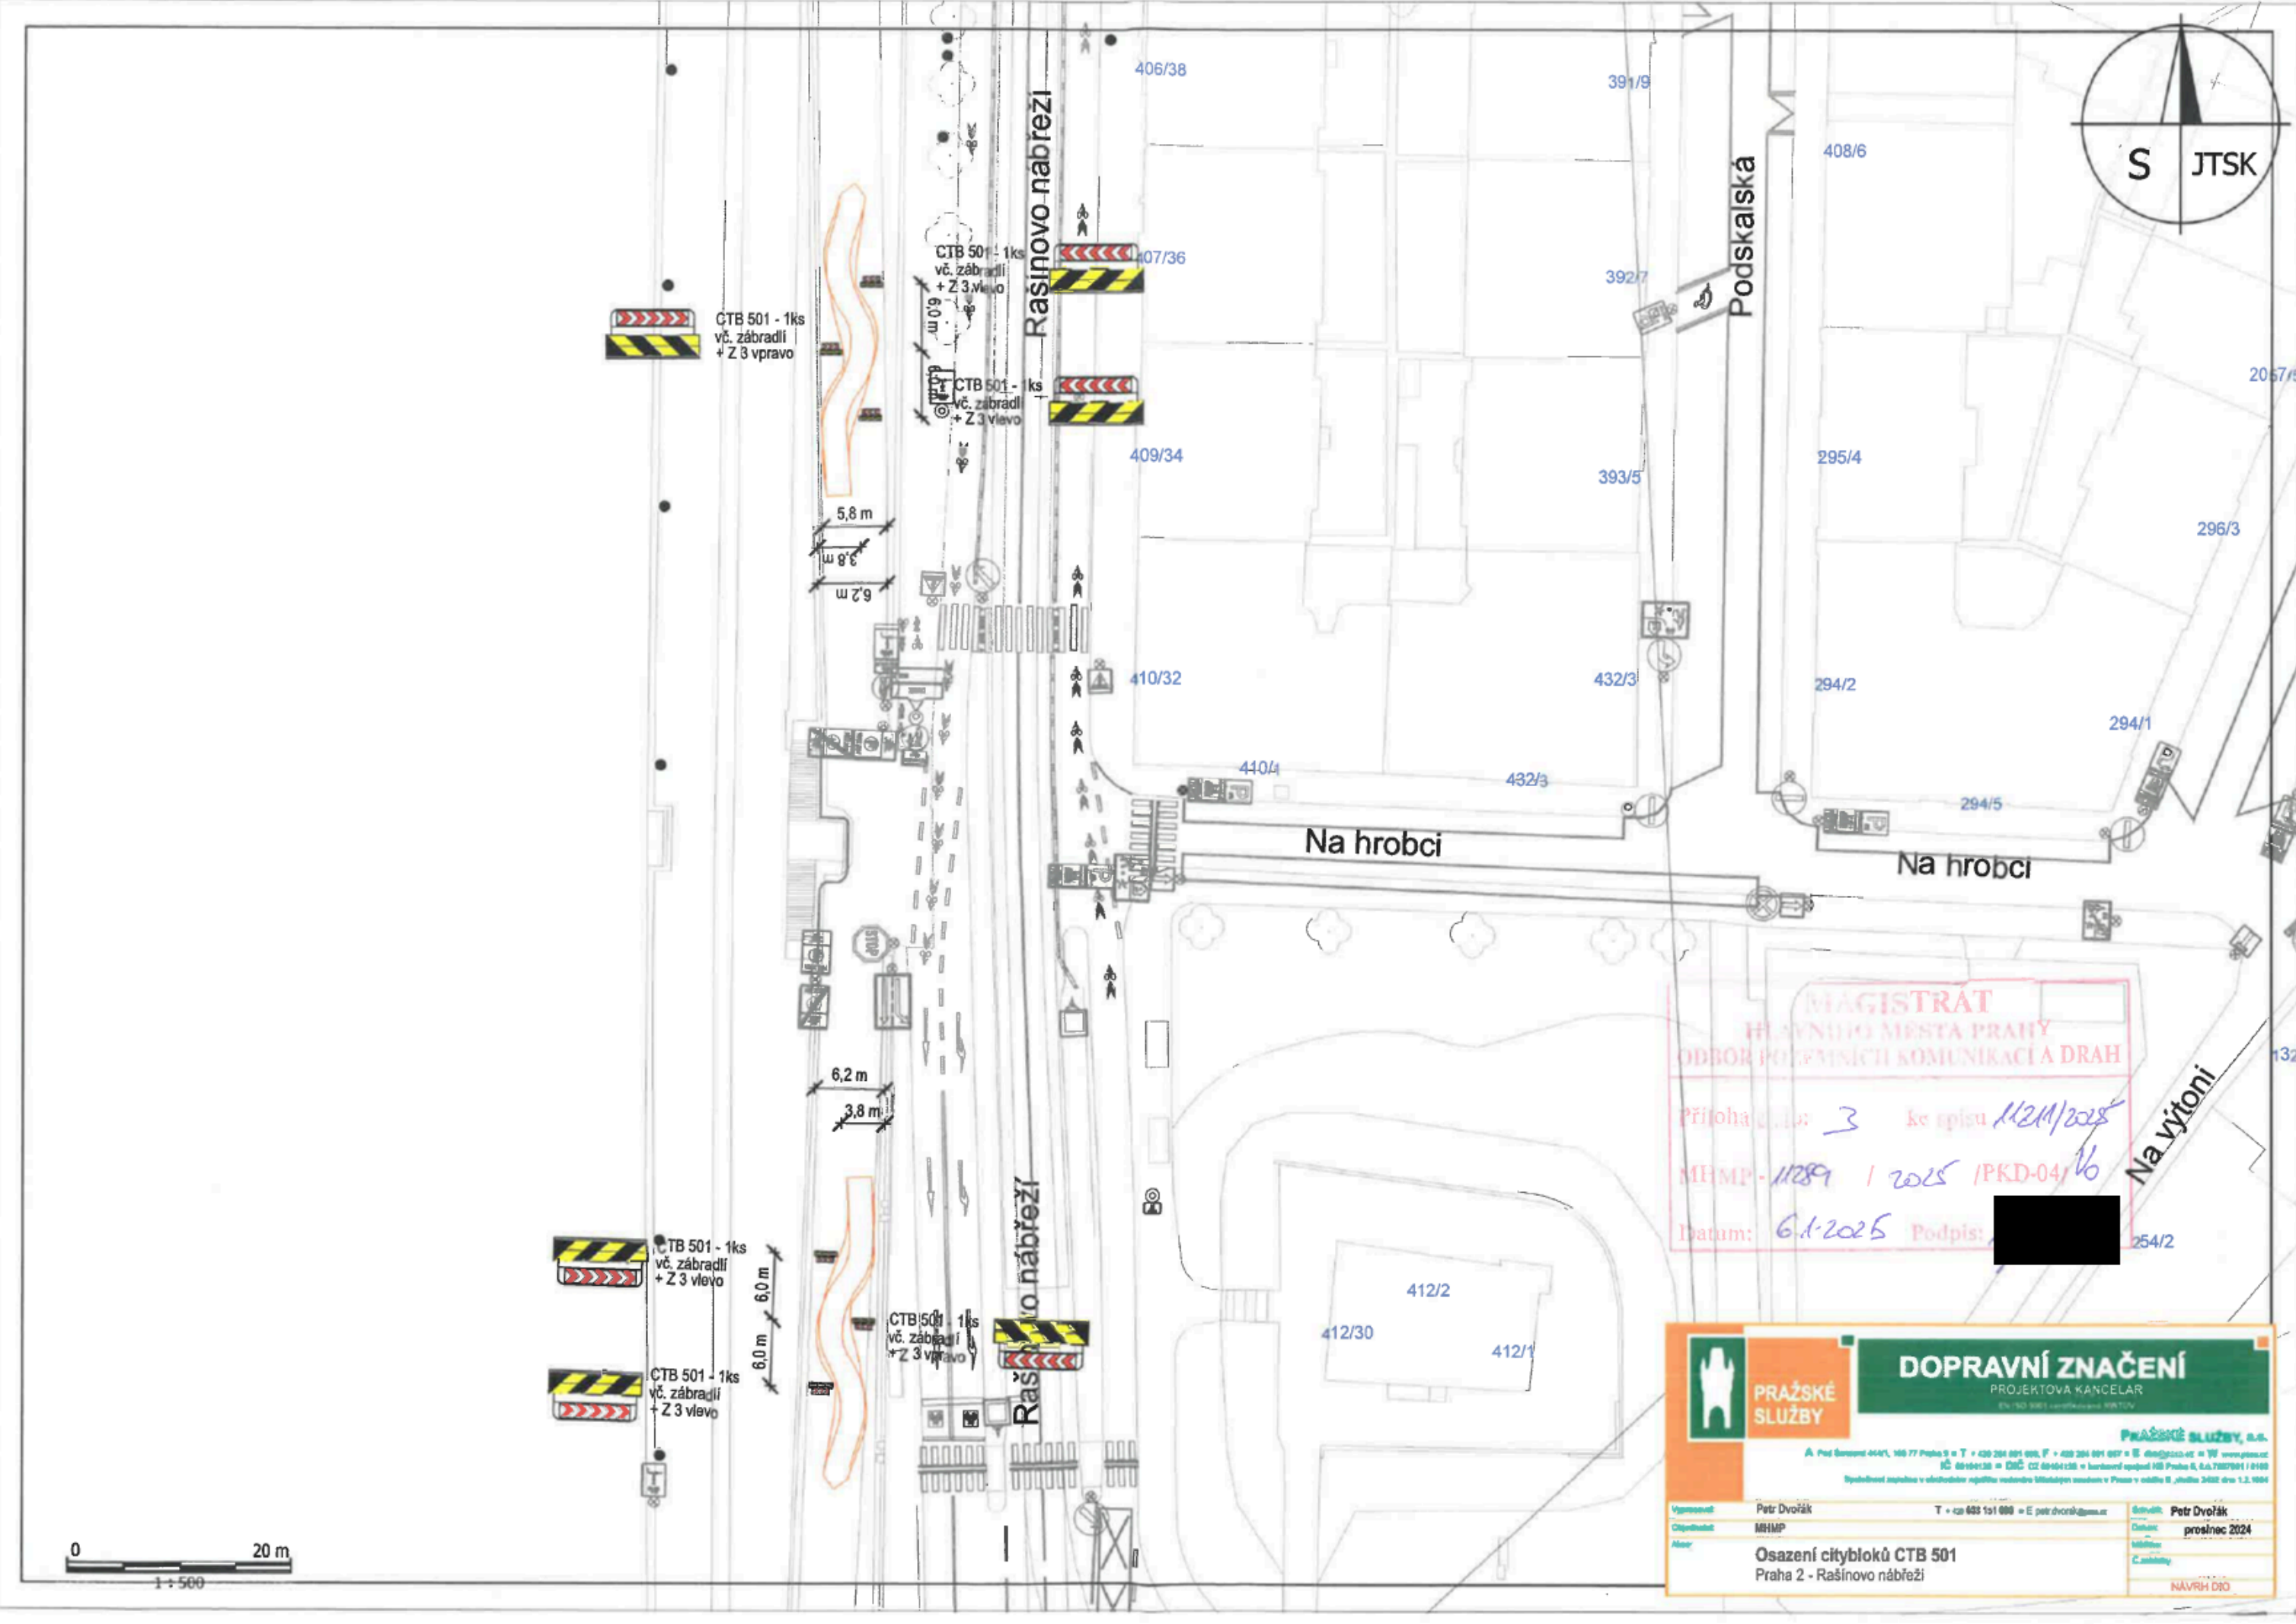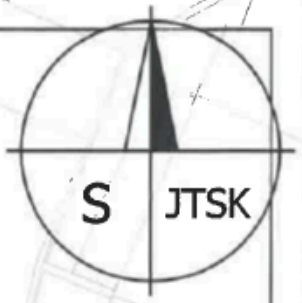

MAGISTRÁT
HLAVNÍHO MĚSTA PRAHY
ODBOR REGIONÁLNÍCH KOMUNIKACÍ A DRAH

Příloha číslo: 3 ke spisu 112M/2025
MHMP - 11289 / 2025 / PKD-04 / 16

Datum: 6.1.2025 Podpis: [Redacted]

	DOPRAVNÍ ZNAČENÍ	
	PROJEKTOVÁ KANCELÁŘ	
PRAŽSKÉ SLUŽBY, s.r.o.		
A Pod Skořeho 444/1, 160 77 Praha 6 • T +420 264 891 696, F +420 264 891 697 • E info@psluzby.cz • www.psluzby.cz		
IČ 08164138 • DIČ CZ 08164138 • bankovní spojení 103 Praha 6, č.ú.č. 2603001101010		
Společnost zapísaná v obchodním rejstříku vloženo Městský soud v Praze v oddělení B, číslo 2482 dne 1.2.1994		
Vypracoval:	Petr Dvořák	T +420 603 151 000 • E petr.dvorak@psluzby.cz
Objednatel:	MHMP	Šel: Petr Dvořák
Město:	Osazení cestybloků CTB 501 Praha 2 - Rašínovo nábreží	Datum: prosinec 2024
		NÁVRH DIO

