


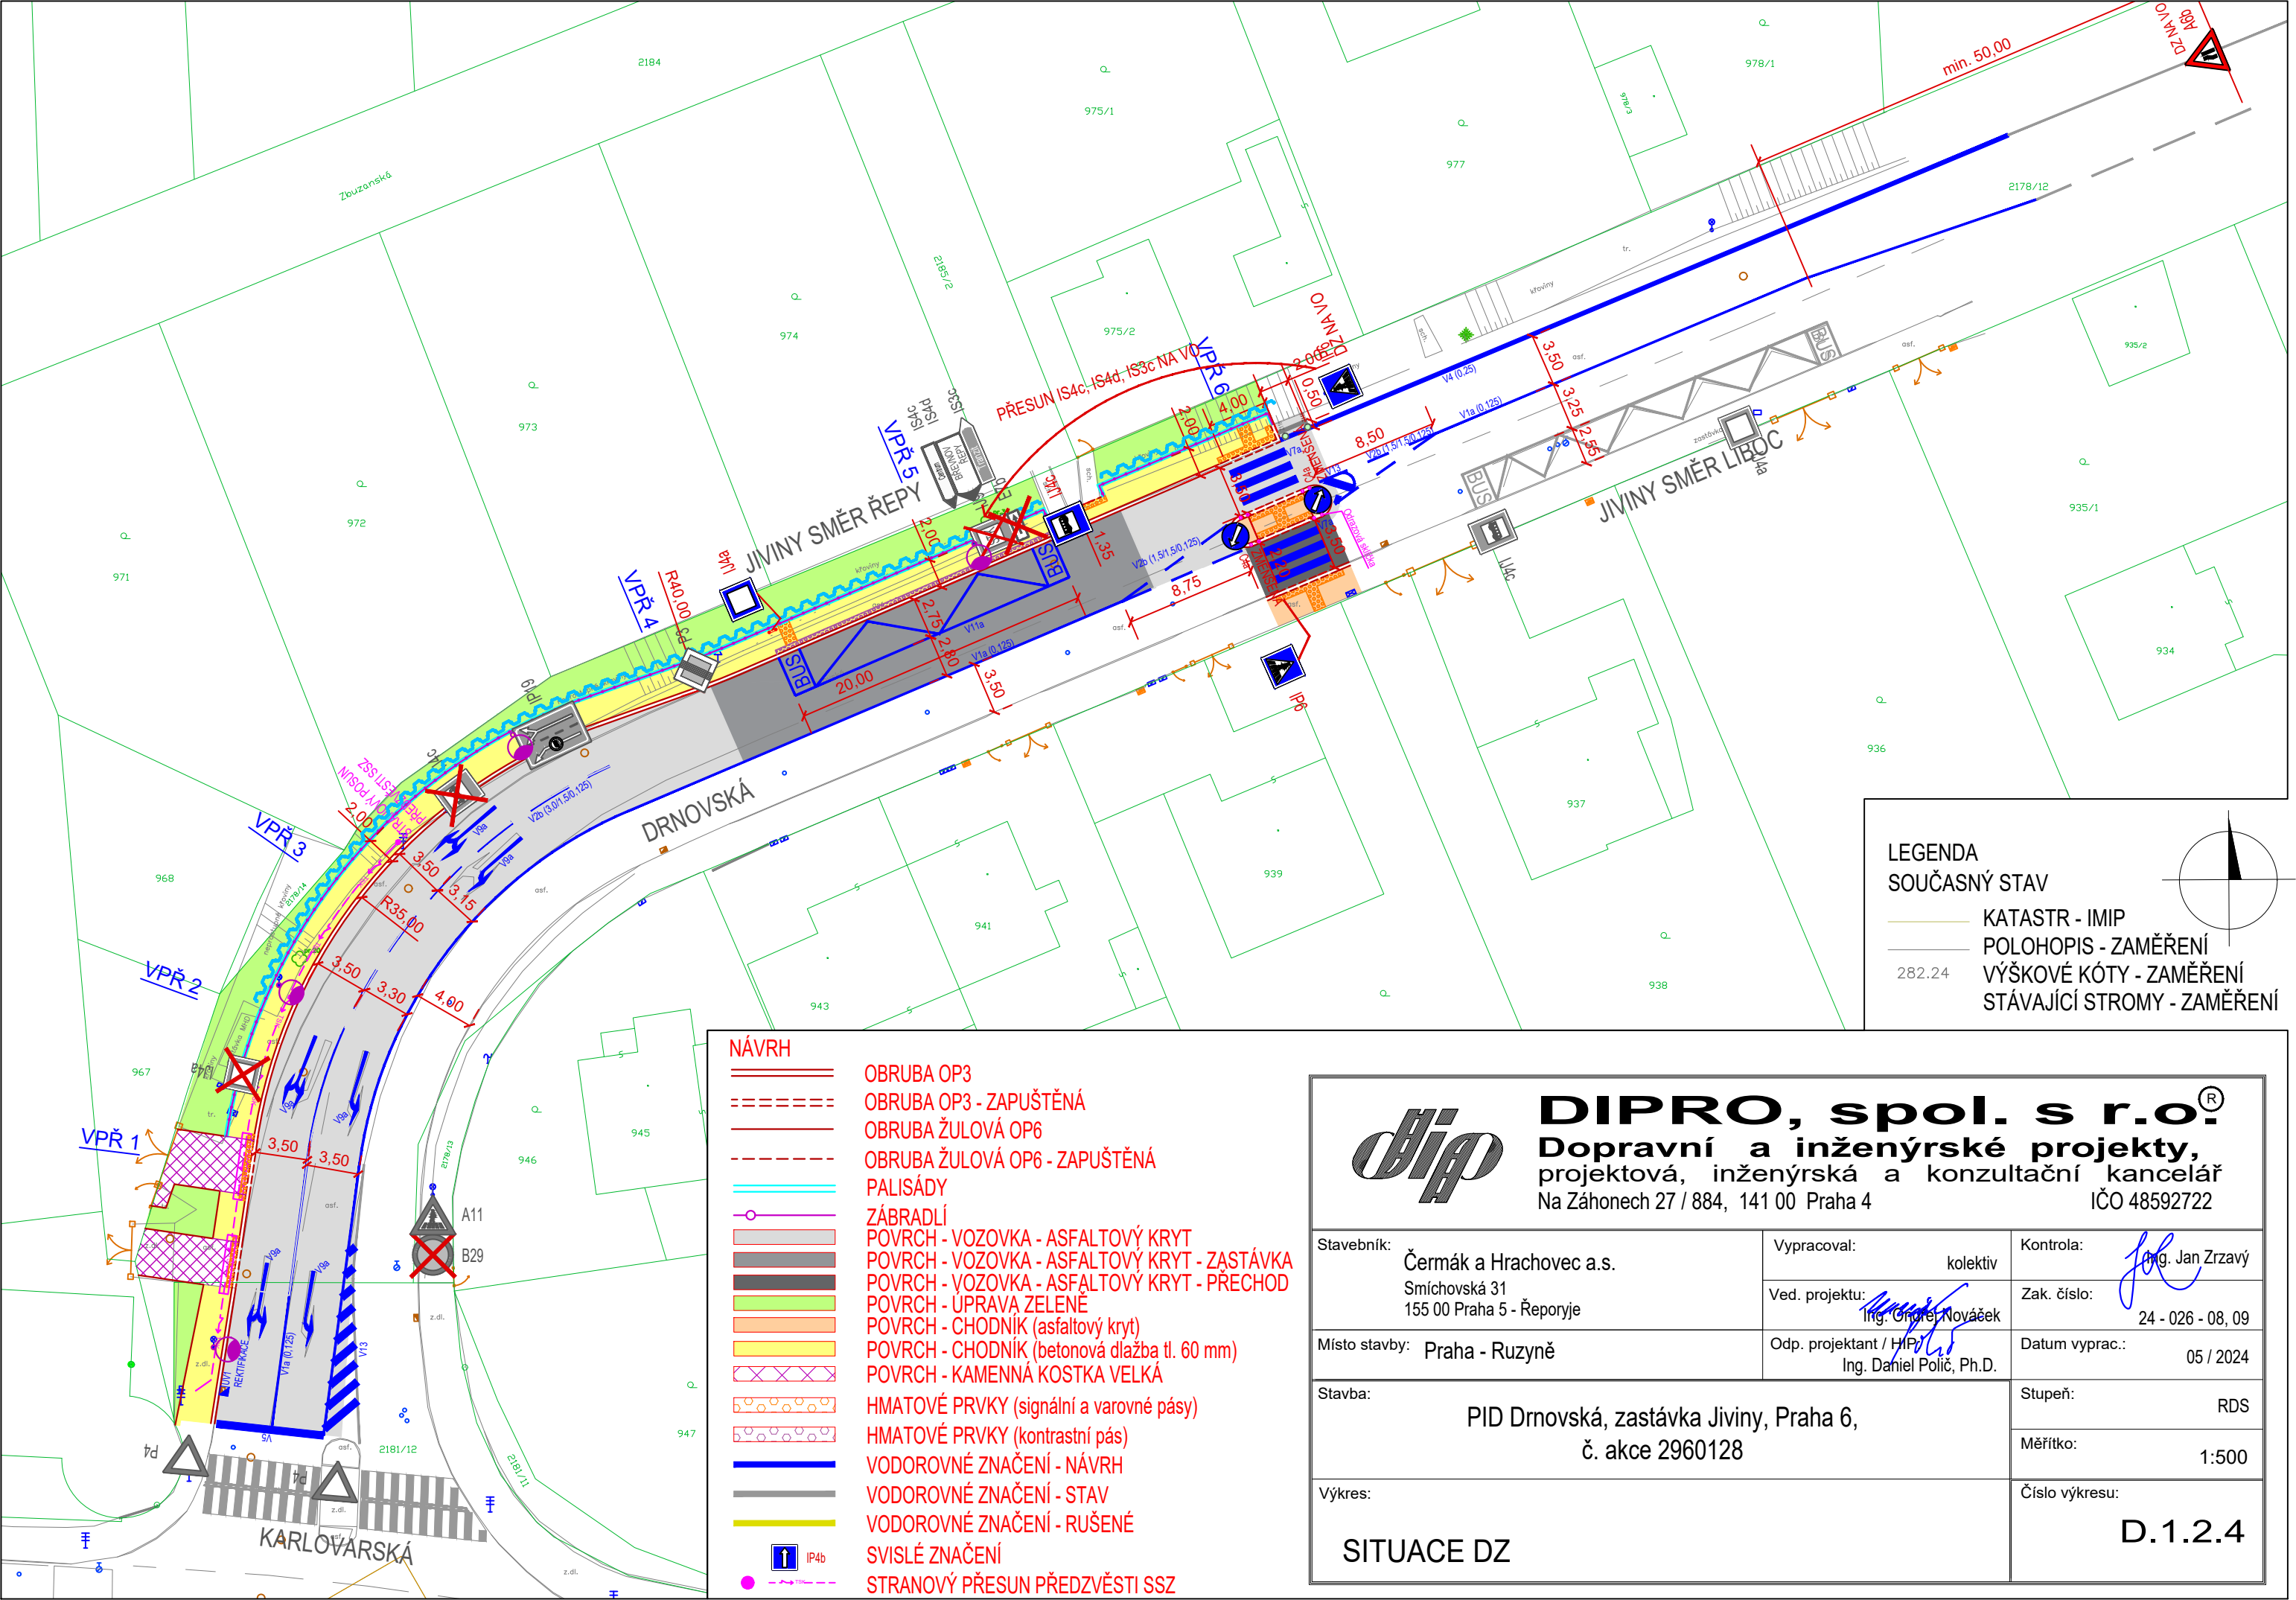

LEGENDA
SOUČASNÝ STAV

KATASTR - IMIP

POLOHOPIS - ZAMĚŘENÍ

282.24

VÝŠKOVÉ KÓTY - ZAMĚŘENÍ

STÁVAJÍCÍ STROMY - ZAMĚŘENÍ

NÁVRH

OBRUBA OP3

OBRUBA OP3 - ZAPUŠTĚNÁ

OBRUBA ŽULOVÁ OP6

OBRUBA ŽULOVÁ OP6 - ZAPUŠTĚNÁ

PALISÁDY

ZÁBRADLÍ

POVRCH - VOZOVKA - ASFALTOVÝ KRYT

POVRCH - VOZOVKA - ASFALTOVÝ KRYT - ZASTÁVKA

POVRCH - VOZOVKA - ASFALTOVÝ KRYT - PŘECHOD

POVRCH - ÚPRAVA ZELENÉ

POVRCH - CHODNÍK (asfaltový kryt)

POVRCH - CHODNÍK (betonová dlažba tl. 60 mm)

POVRCH - KAMENNÁ KOSTKA VELKÁ

HMATOVÉ PRVKY (signální a varovné pásy)

HMATOVÉ PRVKY (kontrastní pás)

VODOROVNÉ ZNAČENÍ - NÁVRH

VODOROVNÉ ZNAČENÍ - STAV

VODOROVNÉ ZNAČENÍ - RUŠENÉ

SVISLÉ ZNAČENÍ

STRANOVÝ PŘESUN PŘEDZVĚSTI SSZ

DIPRO, spol. s r.o.®

Dopravní a inženýrské projekty,

projektová, inženýrská a konzultační kancelář

Na Záhonech 27 / 884, 141 00 Praha 4

IČO 48592722

Stavebník:	Čermák a Hrachovec a.s. Smíchovská 31 155 00 Praha 5 - Řeporyje	Vypracoval:	kolektiv	Kontrola:	Ing. Jan Zrzavý
Místo stavby:	Praha - Ruzyně	Ved. projektu:	Ing. Ondřej Nováček	Zak. číslo:	24 - 026 - 08, 09
Stavba:	PID Drnovská, zastávka Jiviny, Praha 6, č. akce 2960128	Odp. projektant / HIP:	Ing. Daniel Polič, Ph.D.	Datum vyprac.:	05 / 2024
Výkres:	SITUACE DZ	Stupeň:	RDS	Měřítko:	1:500
				Číslo výkresu:	D.1.2.4