
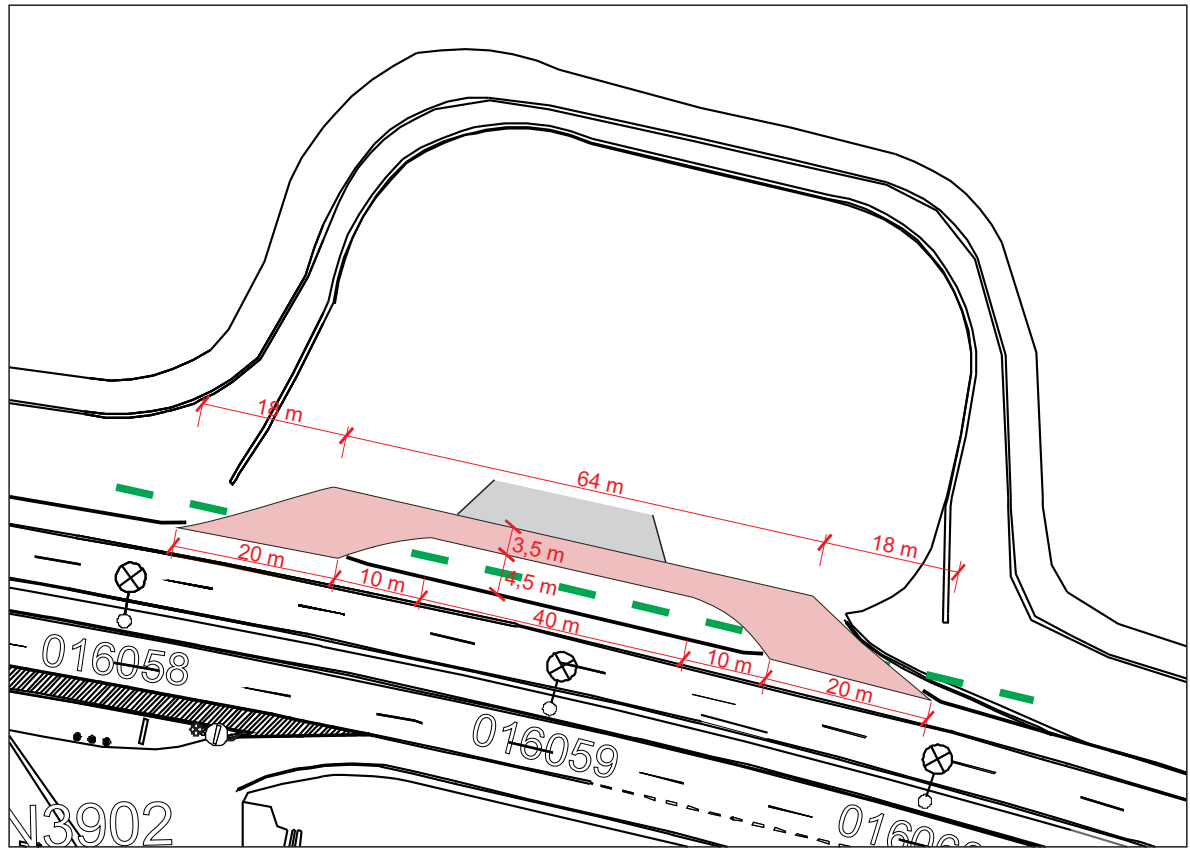
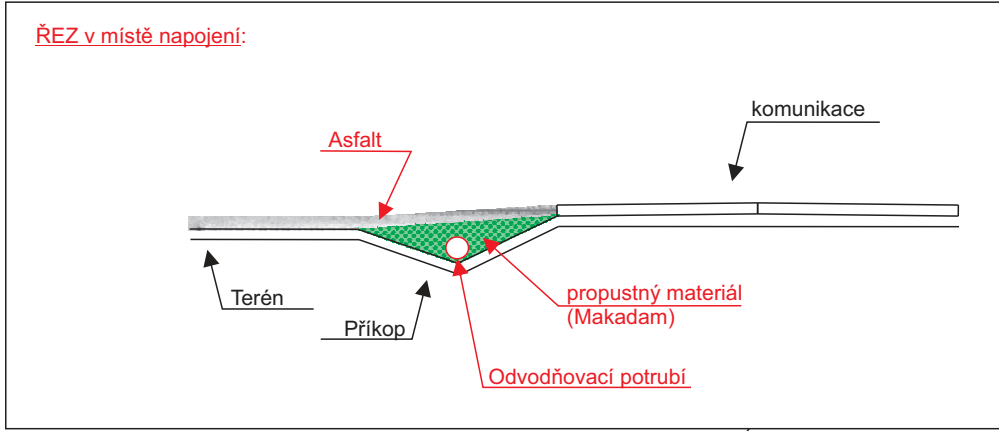
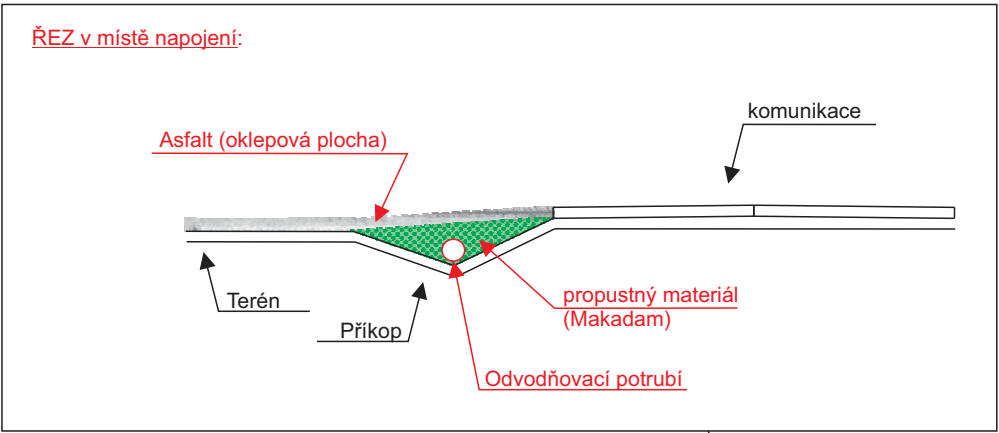


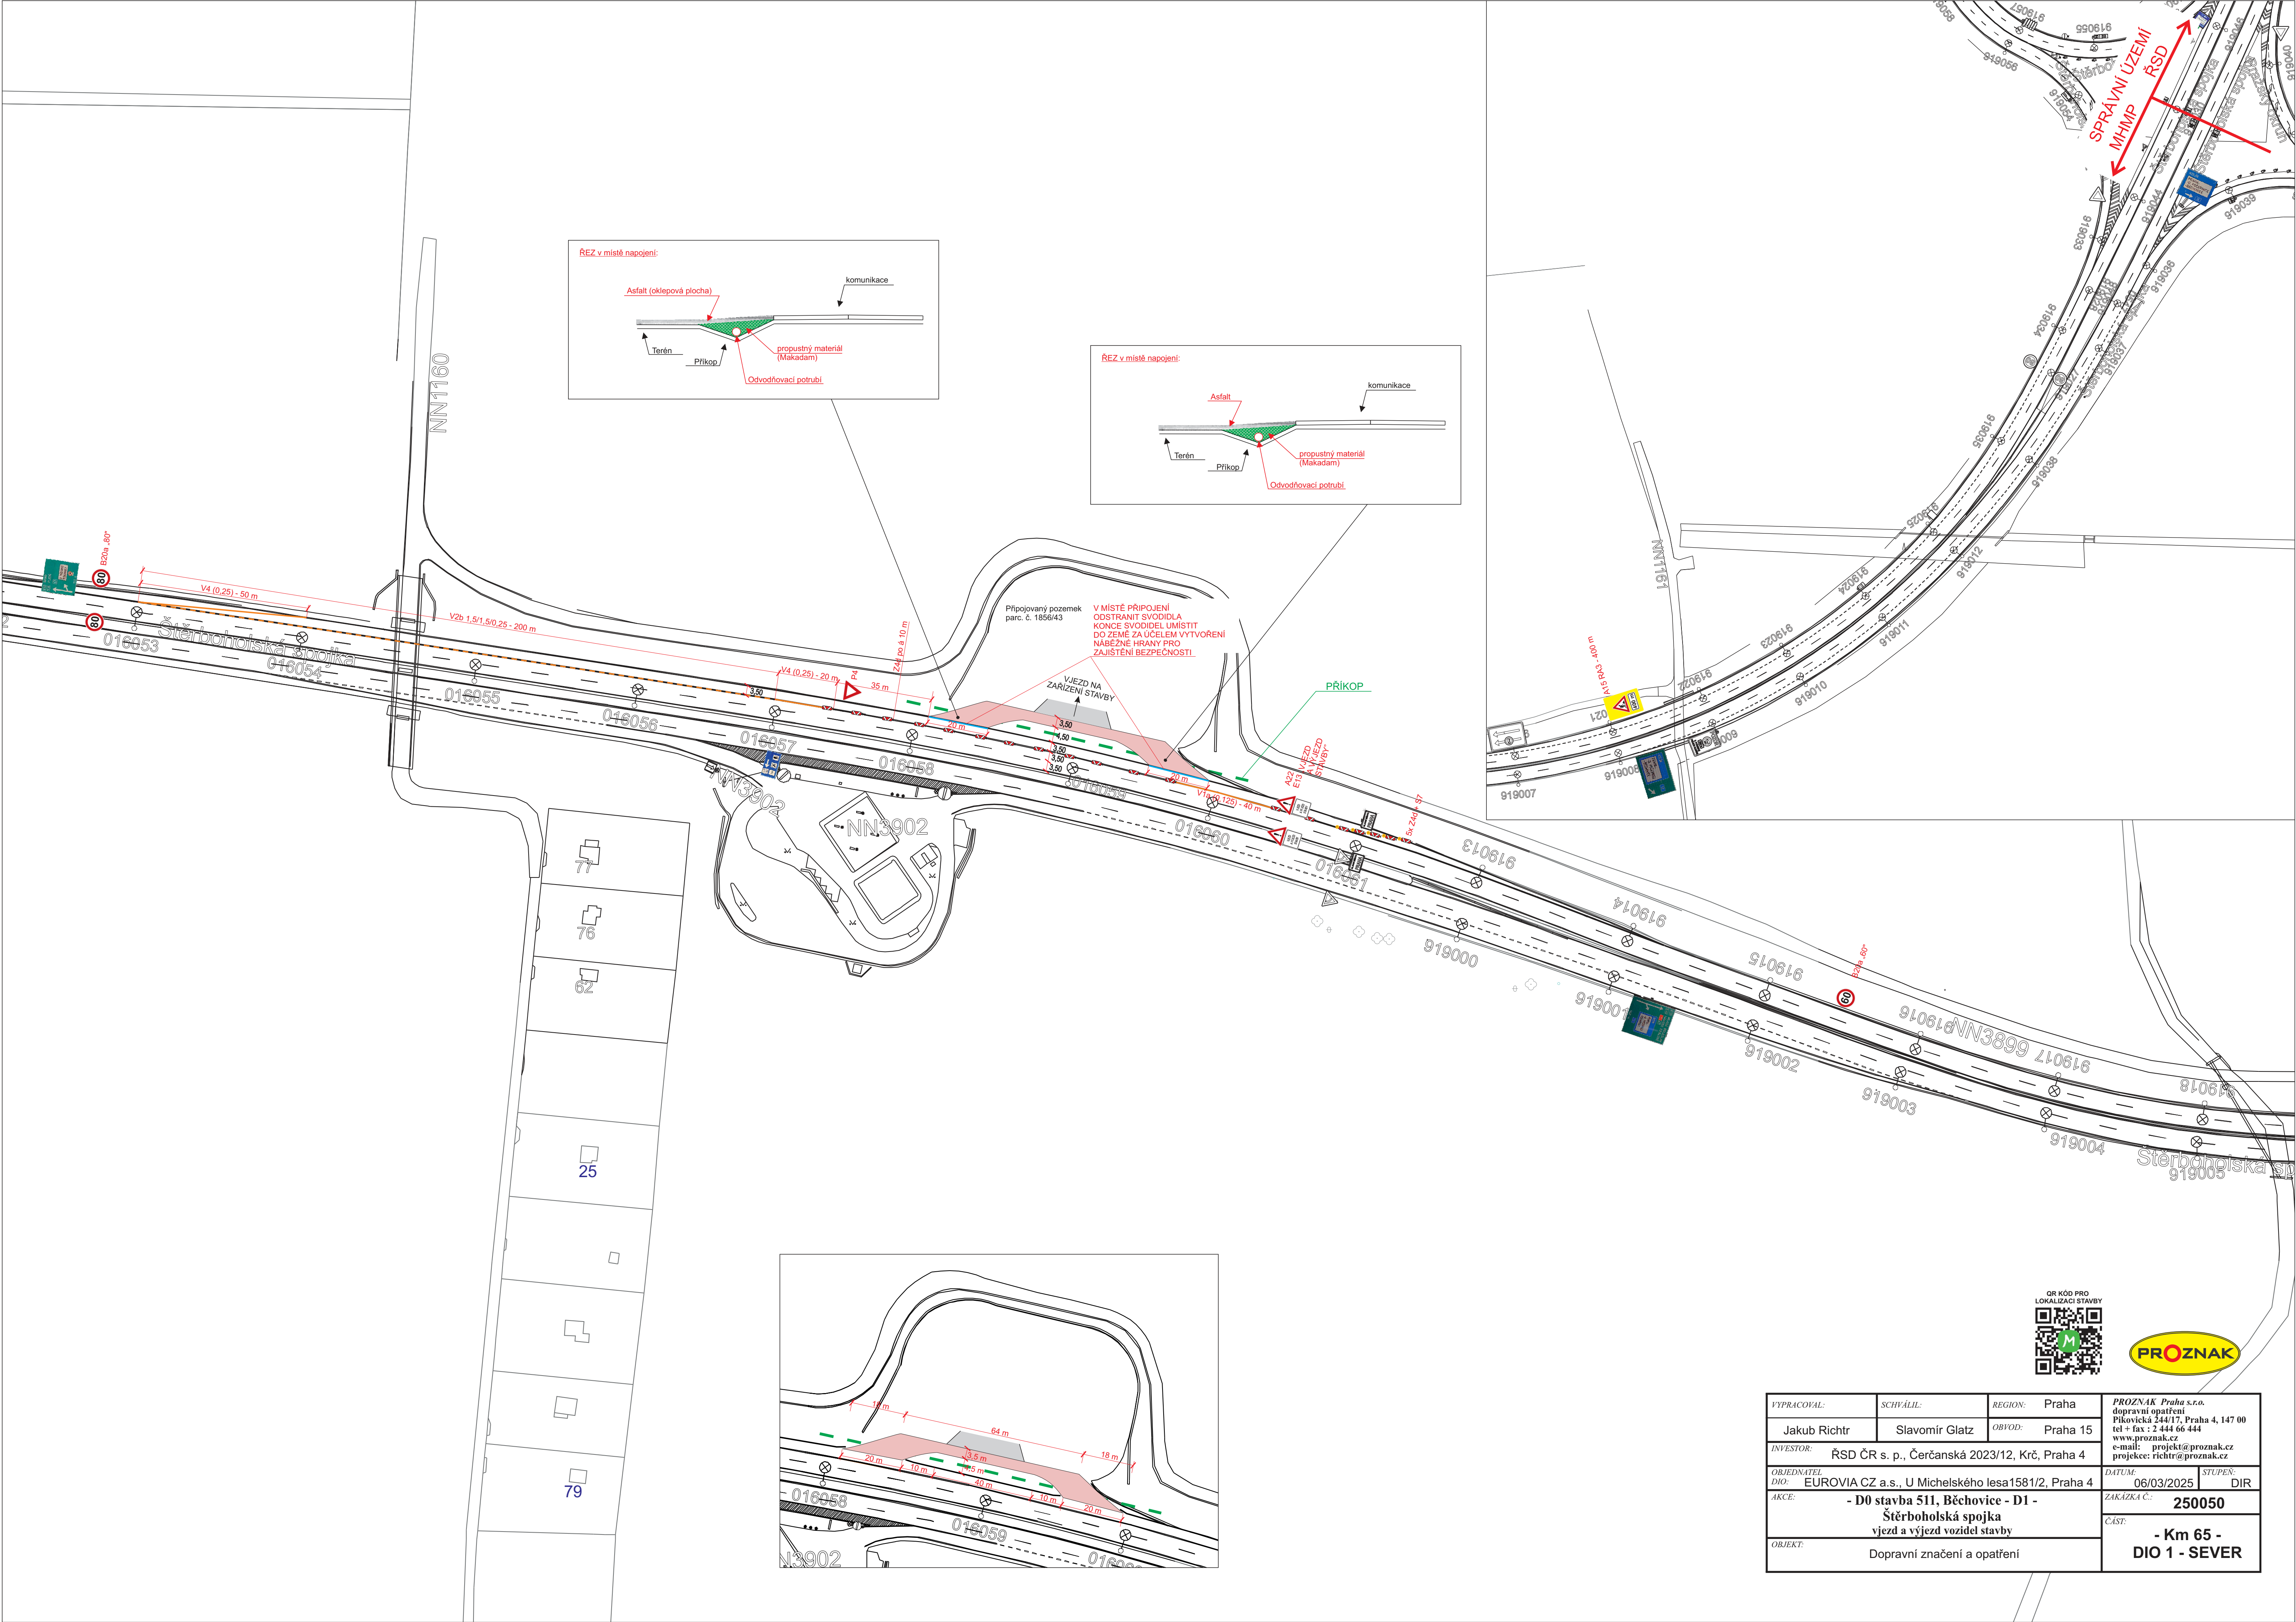

VYPRACOVAL:	SCHVÁLIL:	REGION:	Praha	PROZNAK Praha s.r.o. dopravní opatření Přikovičská 244/17, Praha 4, 147 00 tel + fax : 2 444 66 444 www.proznak.cz e-mail: projekt@proznak.cz projekce: richtr@proznak.cz	
Jakub Richtr	Slavomír Glatz	OBVOD:	Praha 15		
INVESTOR:	ŘSD ČR s. p., Čerčanská 2023/12, Krč, Praha 4			DATUM:	STUPEN:
OBJEDNATEL DIO:	EUROVIA CZ a.s., U Michelského lesa 1581/2, Praha 4				
AKCE:	- D0 stavba 511, Běchovice - D1 - Štěrboholská spojka vjezd a výjezd vozidel stavby			ZAKÁZKA C.:	250050
OBJEKT:	Dopravní značení a opatření			ČÁST:	- Km 65 - DIO 1 - SEVER