


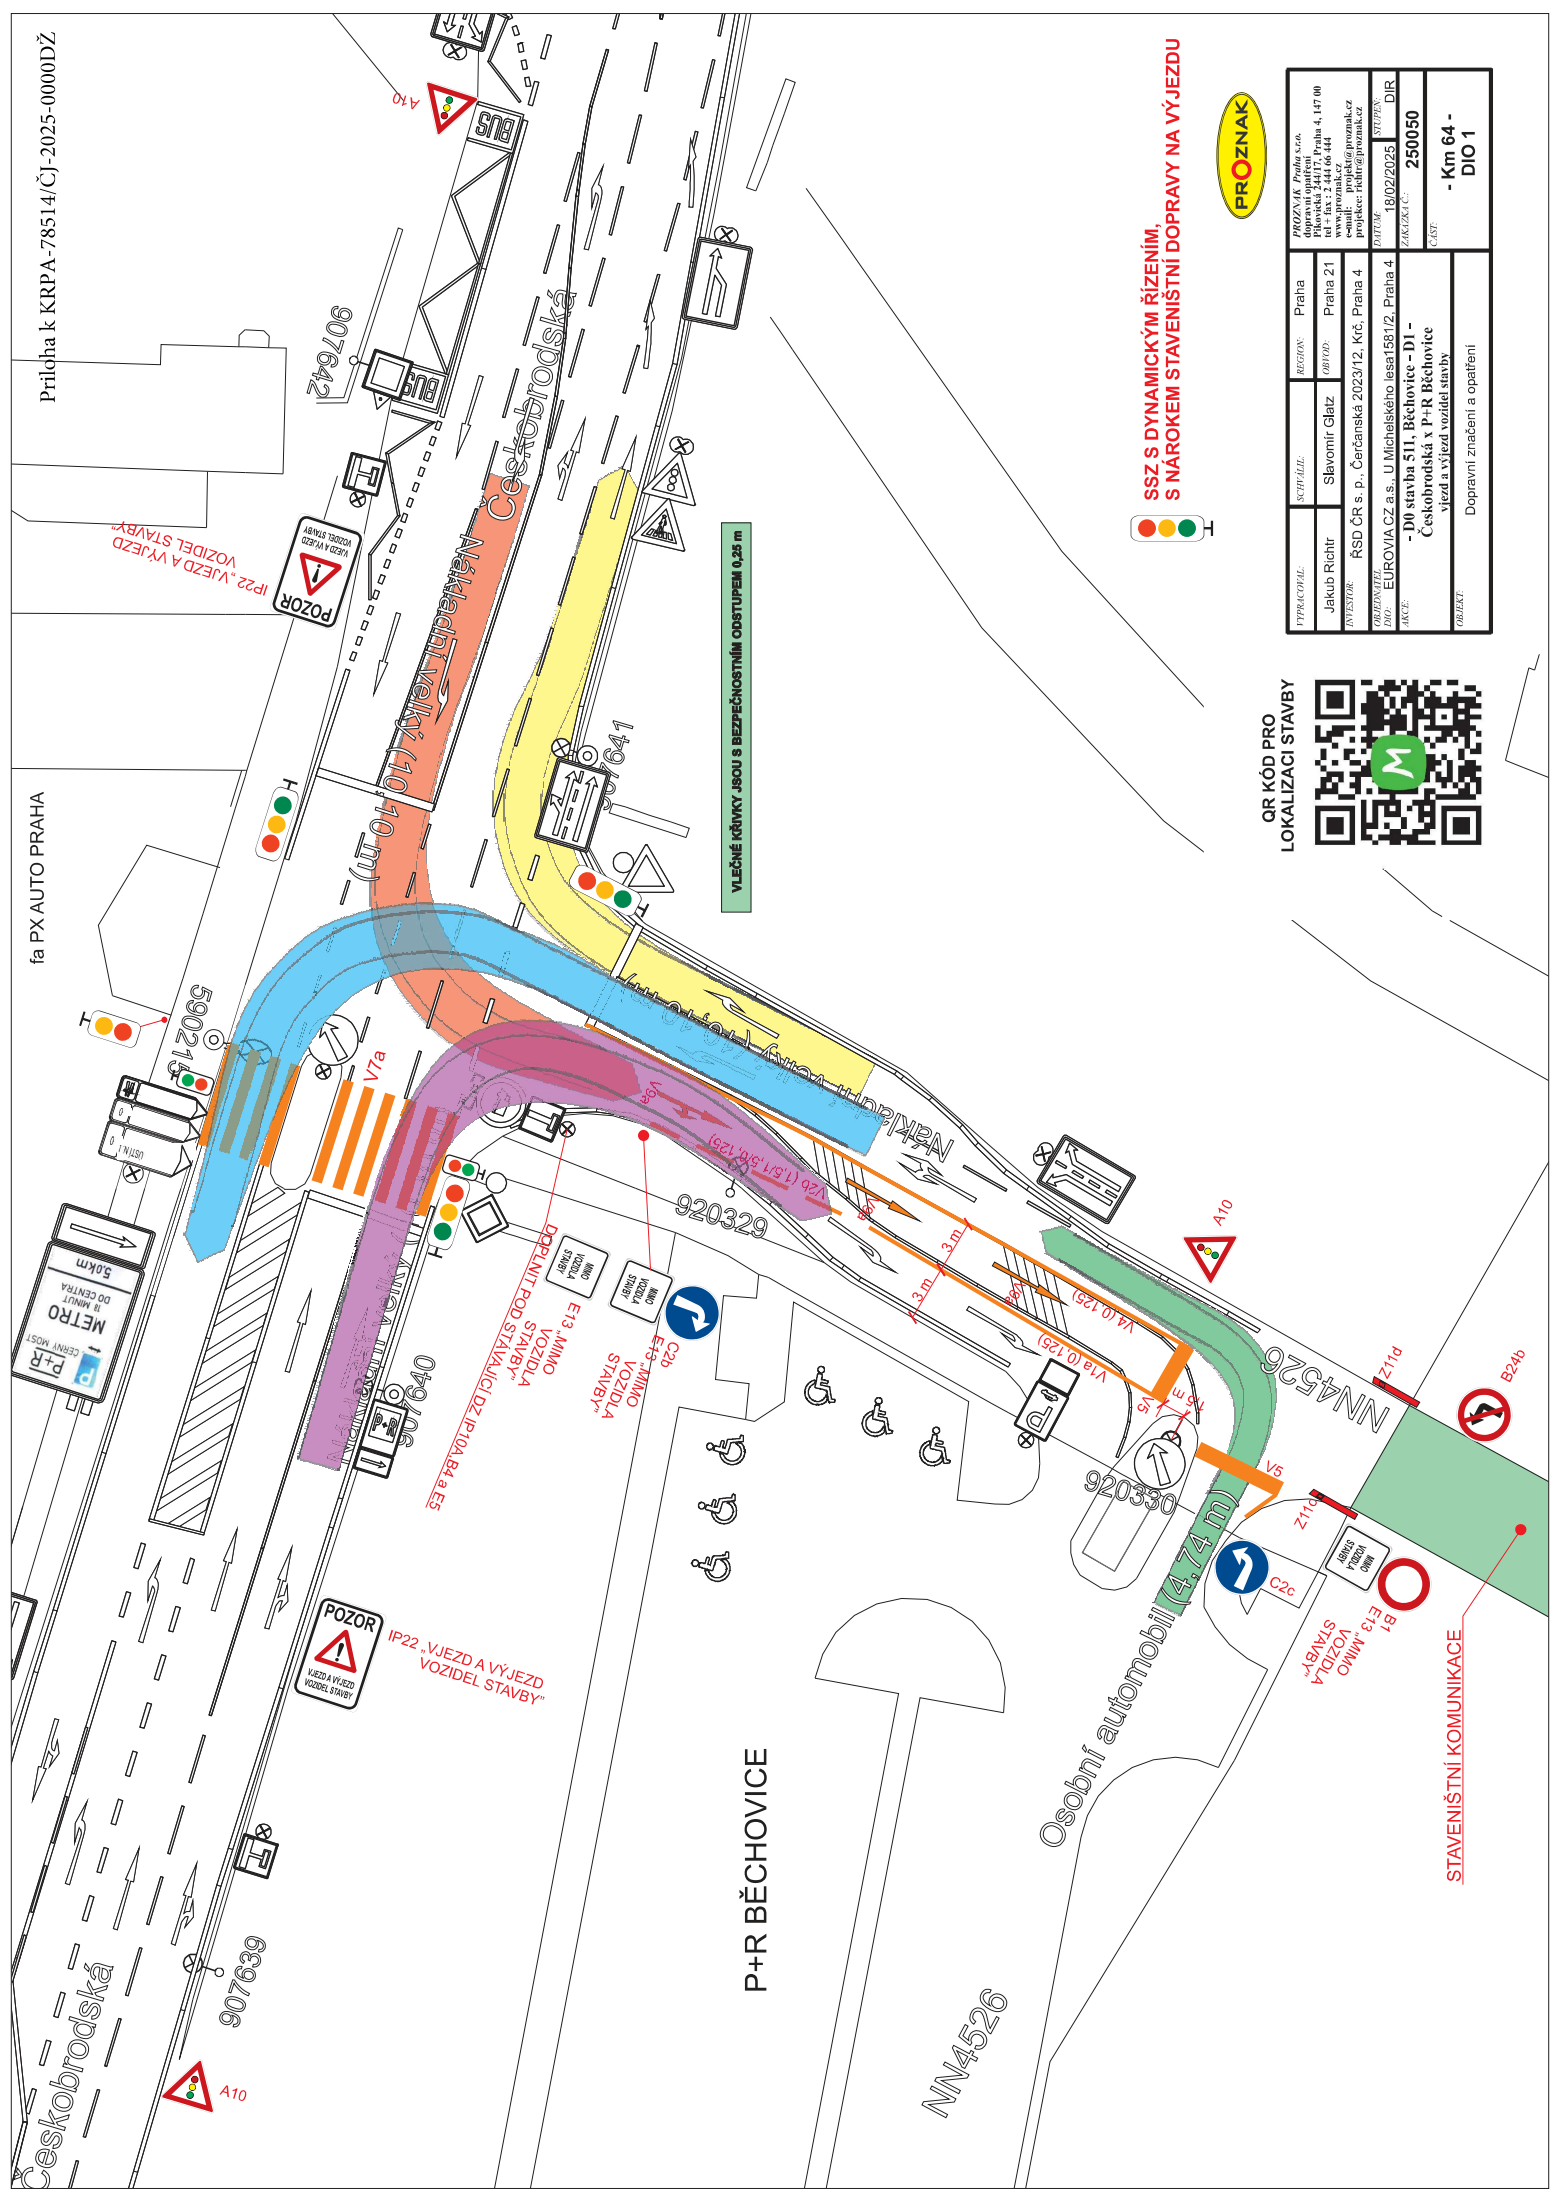

SSZ S DYNAMICKÝM ŘÍZENÍM,
S NÁROKEM STAVENIŠTNÍ DOPRAVY NA VÝJEZDU




QR KÓD PRO
LOKALIZACI STAVBY



STAVENIŠTNÍ KOMUNIKACE