
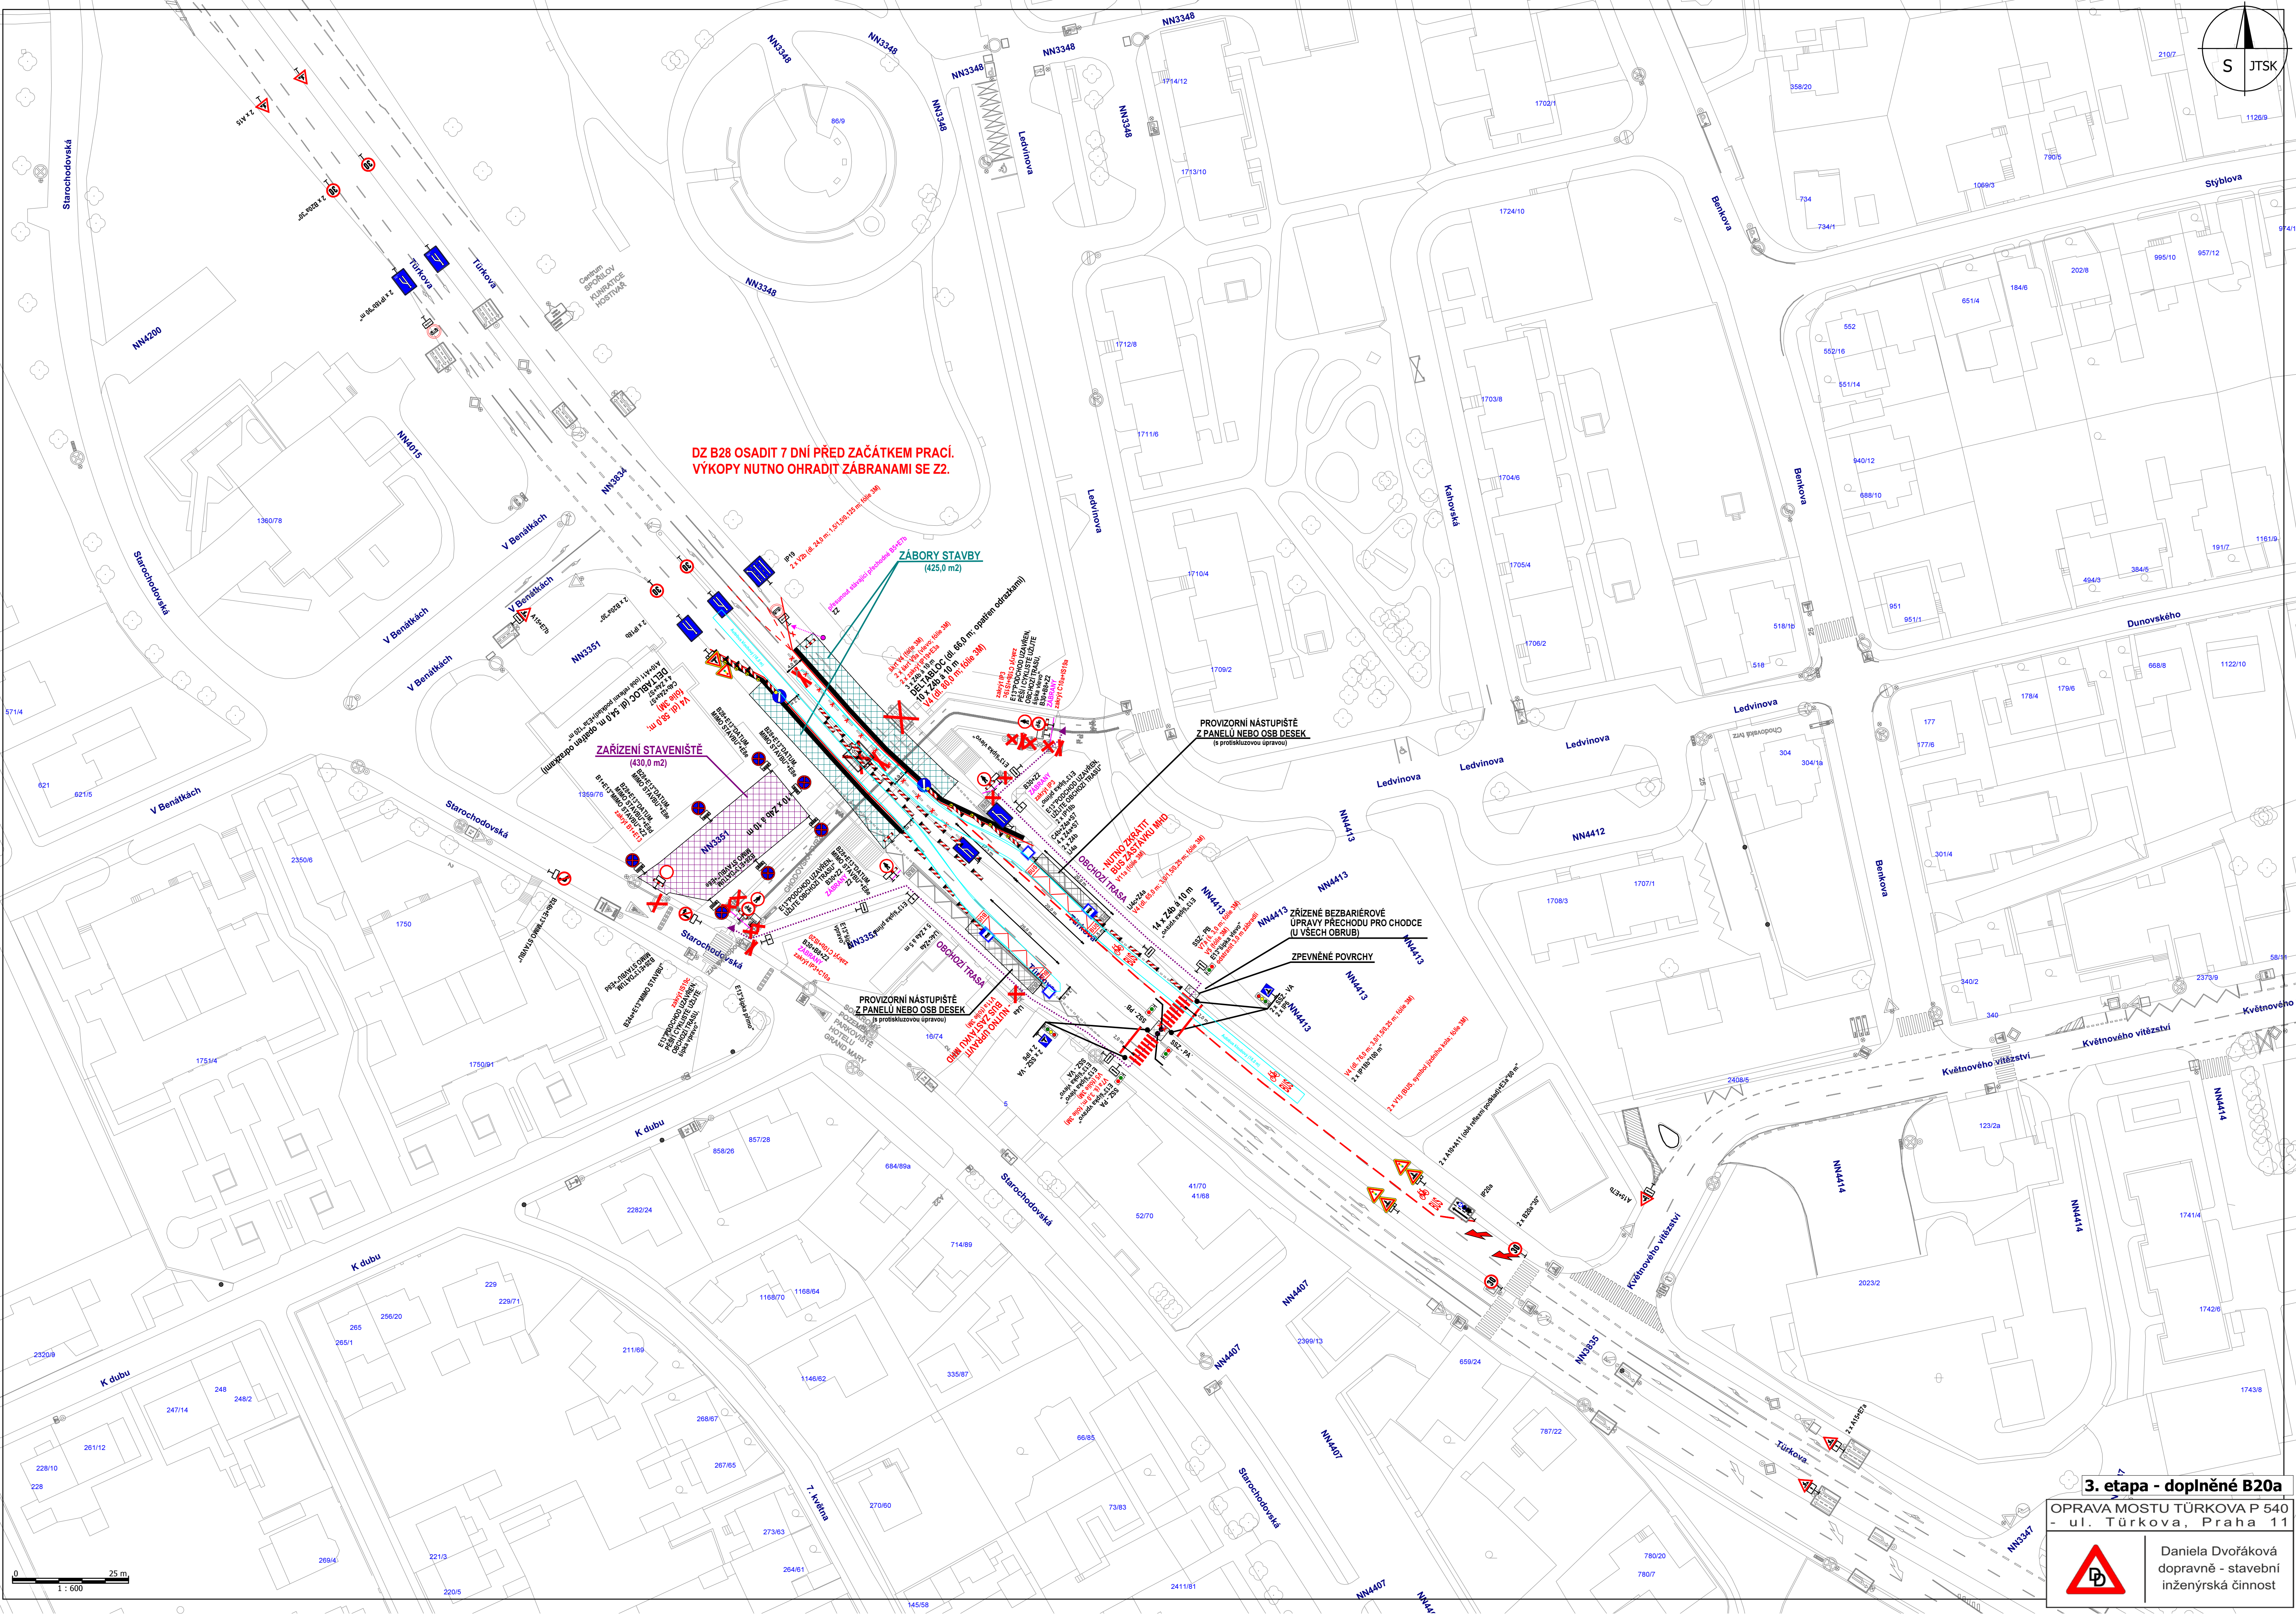


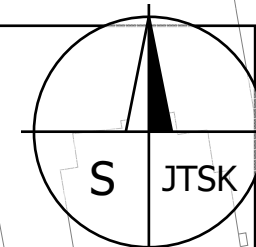

DZ B28 OSADIT 7 DNI PŘED ZAČÁTKEM PRACÍ.
VÝKOPY NUTNO OHRADIT ZÁBRANAMI SE Z2.

ZÁBORY STAVBY
(425,0 m²)


ZAŘÍZENÍ STAVENIŠTĚ
(430,0 m²)

PROVIZORNÍ NÁSTUPIŠTĚ
Z PANELŮ NEBO OSB DESEK
(s protiskluzovou úpravou)

PROVIZORNÍ NÁSTUPIŠTĚ
Z PANELŮ NEBO OSB DESEK
(s protiskluzovou úpravou)

ZPEVNĚNÉ POVRCHY

ZŘÍZENÍ BEZBARIÉROVÉ
ÚPRAVY PŘECHODU PRO CHODCE
(U VŠECH OBRUB)

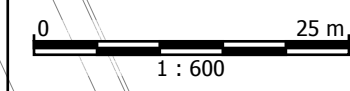

3. etapa - doplněné B20a

OPRAVA MOSTU TŮRKOVA P 540
- ul. Tůrkova, Praha 11

Daniela Dvořáková
dopravně - stavební
inženýrská činnost