
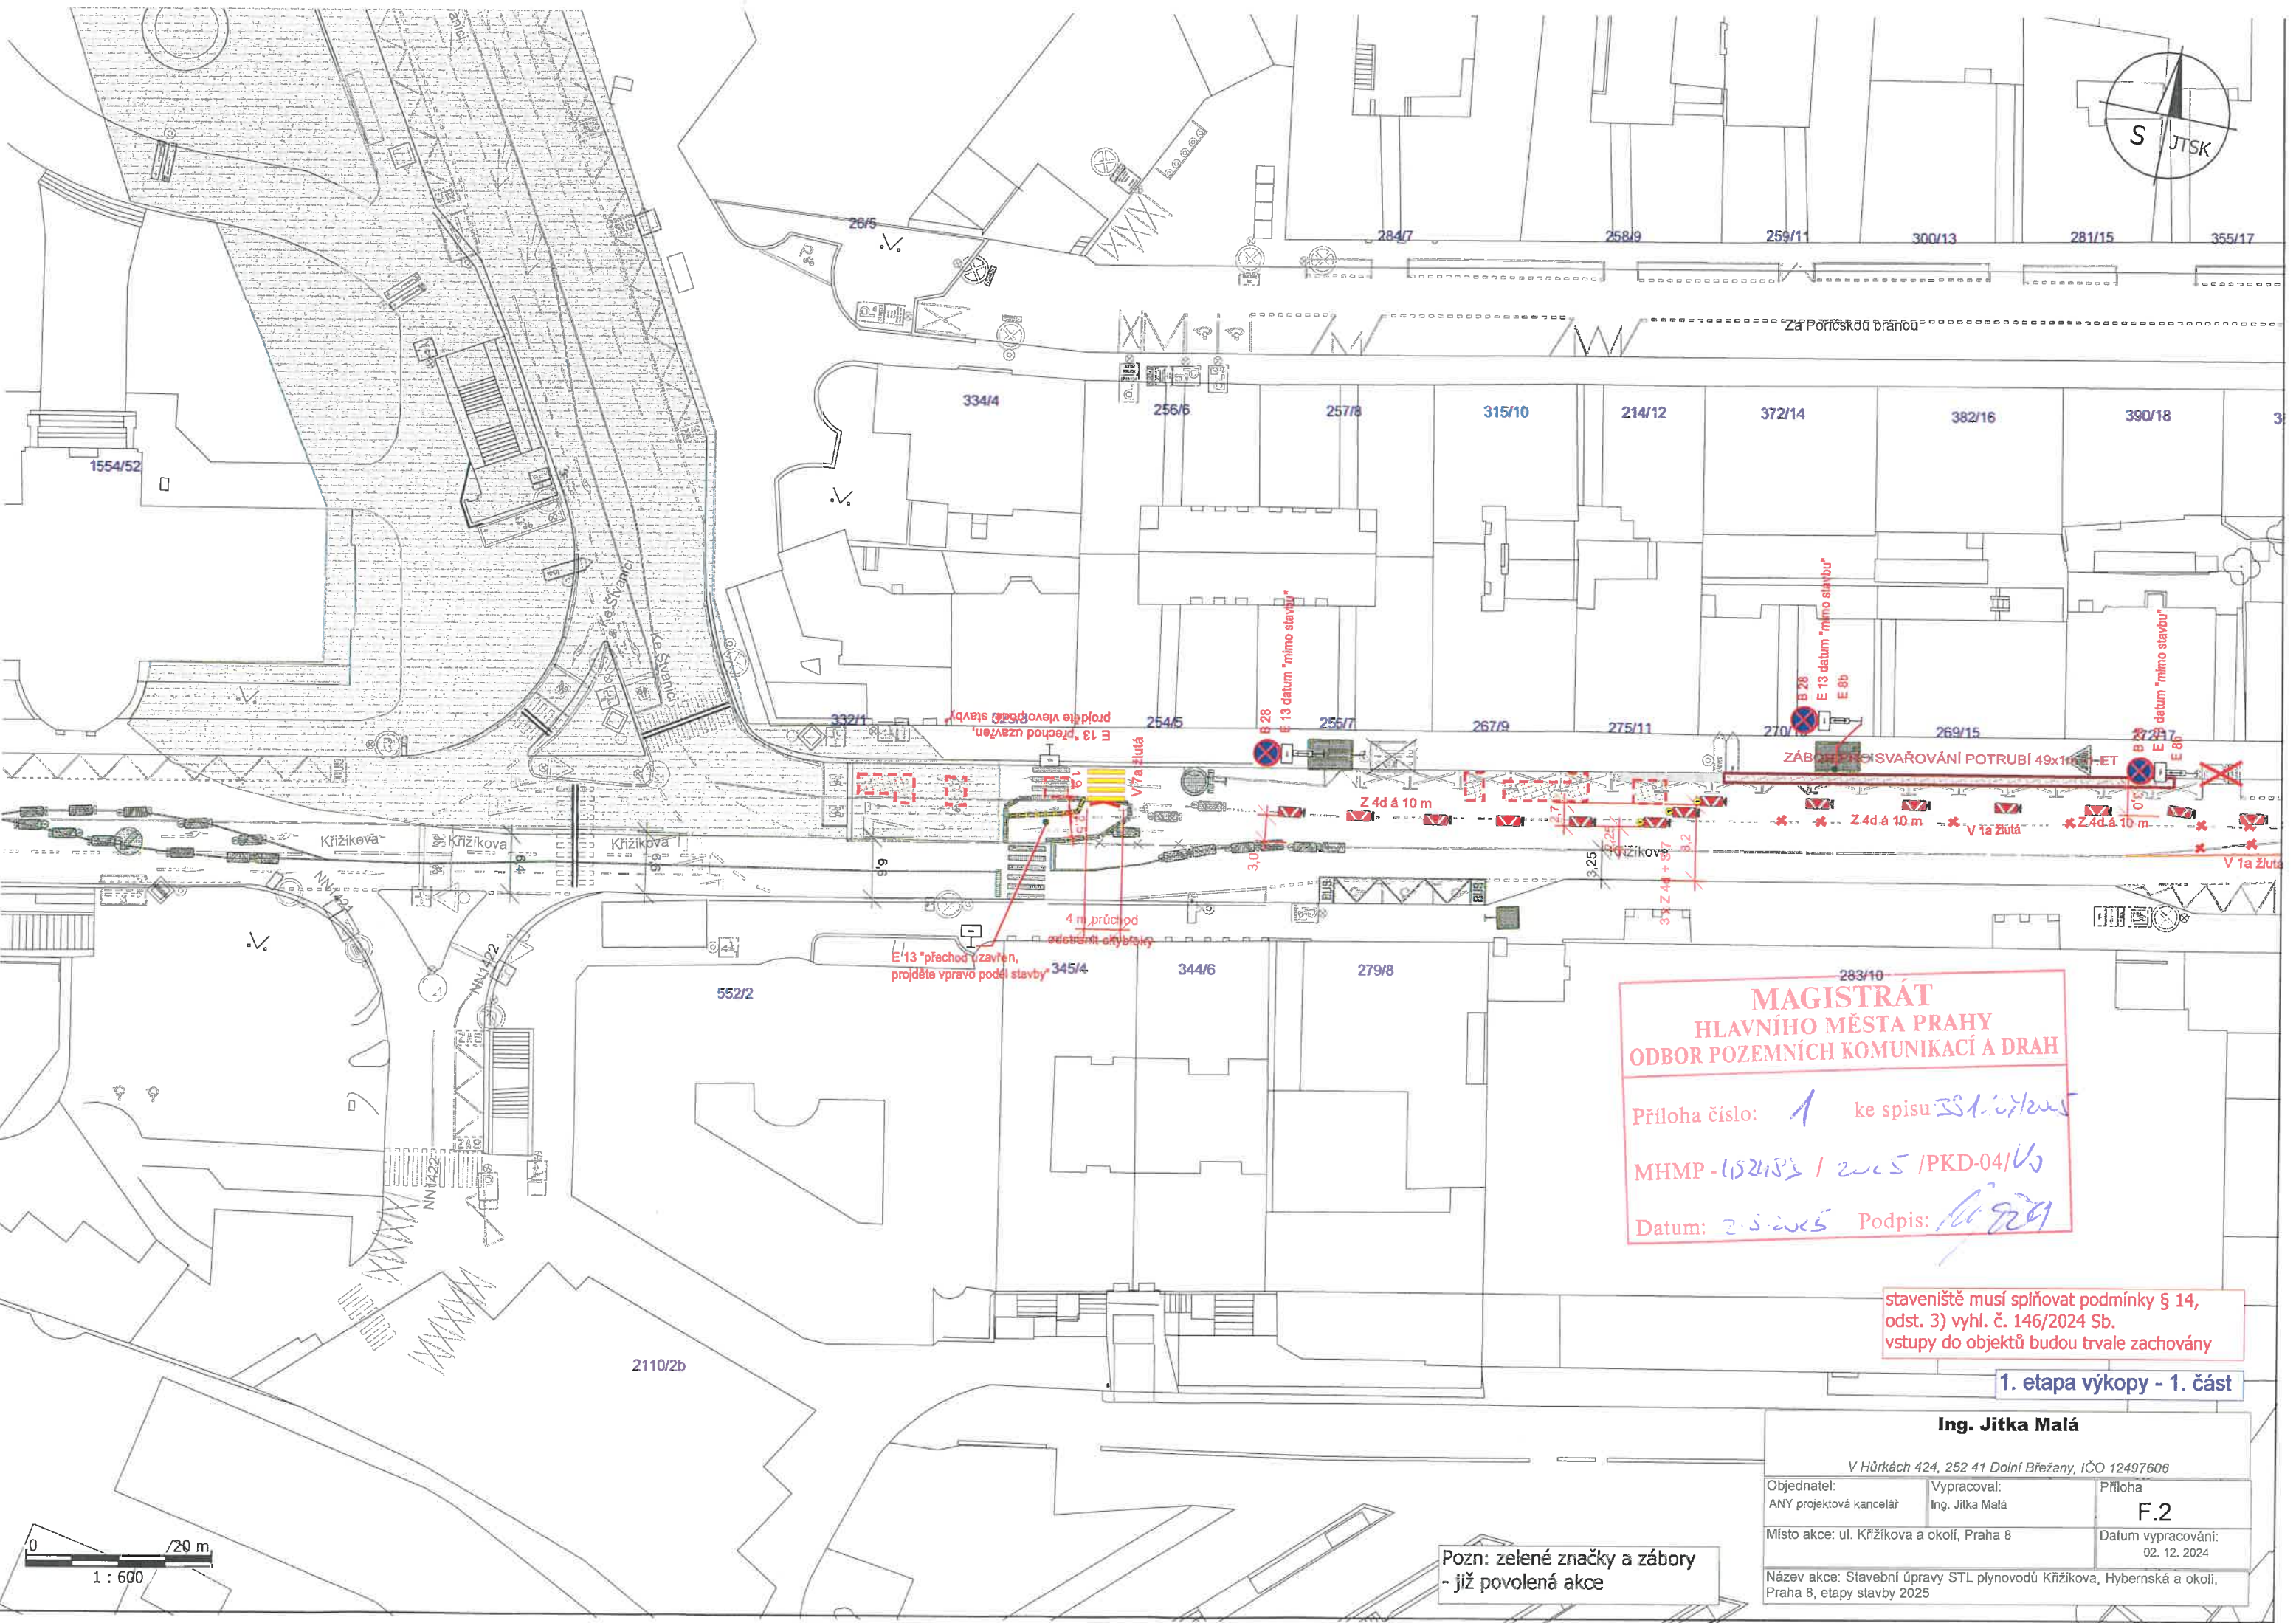


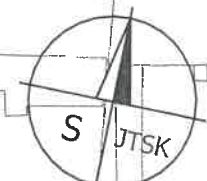

**MAGISTRÁT
HLAVNÍHO MĚSTA PRAHY
ODBOR POZEMNÍCH KOMUNIKACÍ A DRAH**


Příloha číslo: 1 ke spisu SS 1.02/2025
MHMP - 152483 / 2025 / PKD-04/V3
Datum: 2.5.2025 Podpis: [Signature]

staveniště musí splňovat podmínky § 14,
odst. 3) vyhl. č. 146/2024 Sb.
vstupy do objektů budou trvale zachovány

1. etapa výkopy - 1. část

Ing. Jitka Malá		
V Hůrkách 424, 252 41 Dolní Břežany, IČO 12497606		
Objednatel: ANY projektová kancelář	Vypracoval: Ing. Jitka Malá	Příloha F.2
Místo akce: ul. Křižikova a okolí, Praha 8		Datum vypracování: 02. 12. 2024
Název akce: Stavební úpravy STL plynovodů Křižikova, Hybernská a okolí, Praha 8, etapy stavby 2025		

Pozn: zelené značky a záборы
- již povolená akce

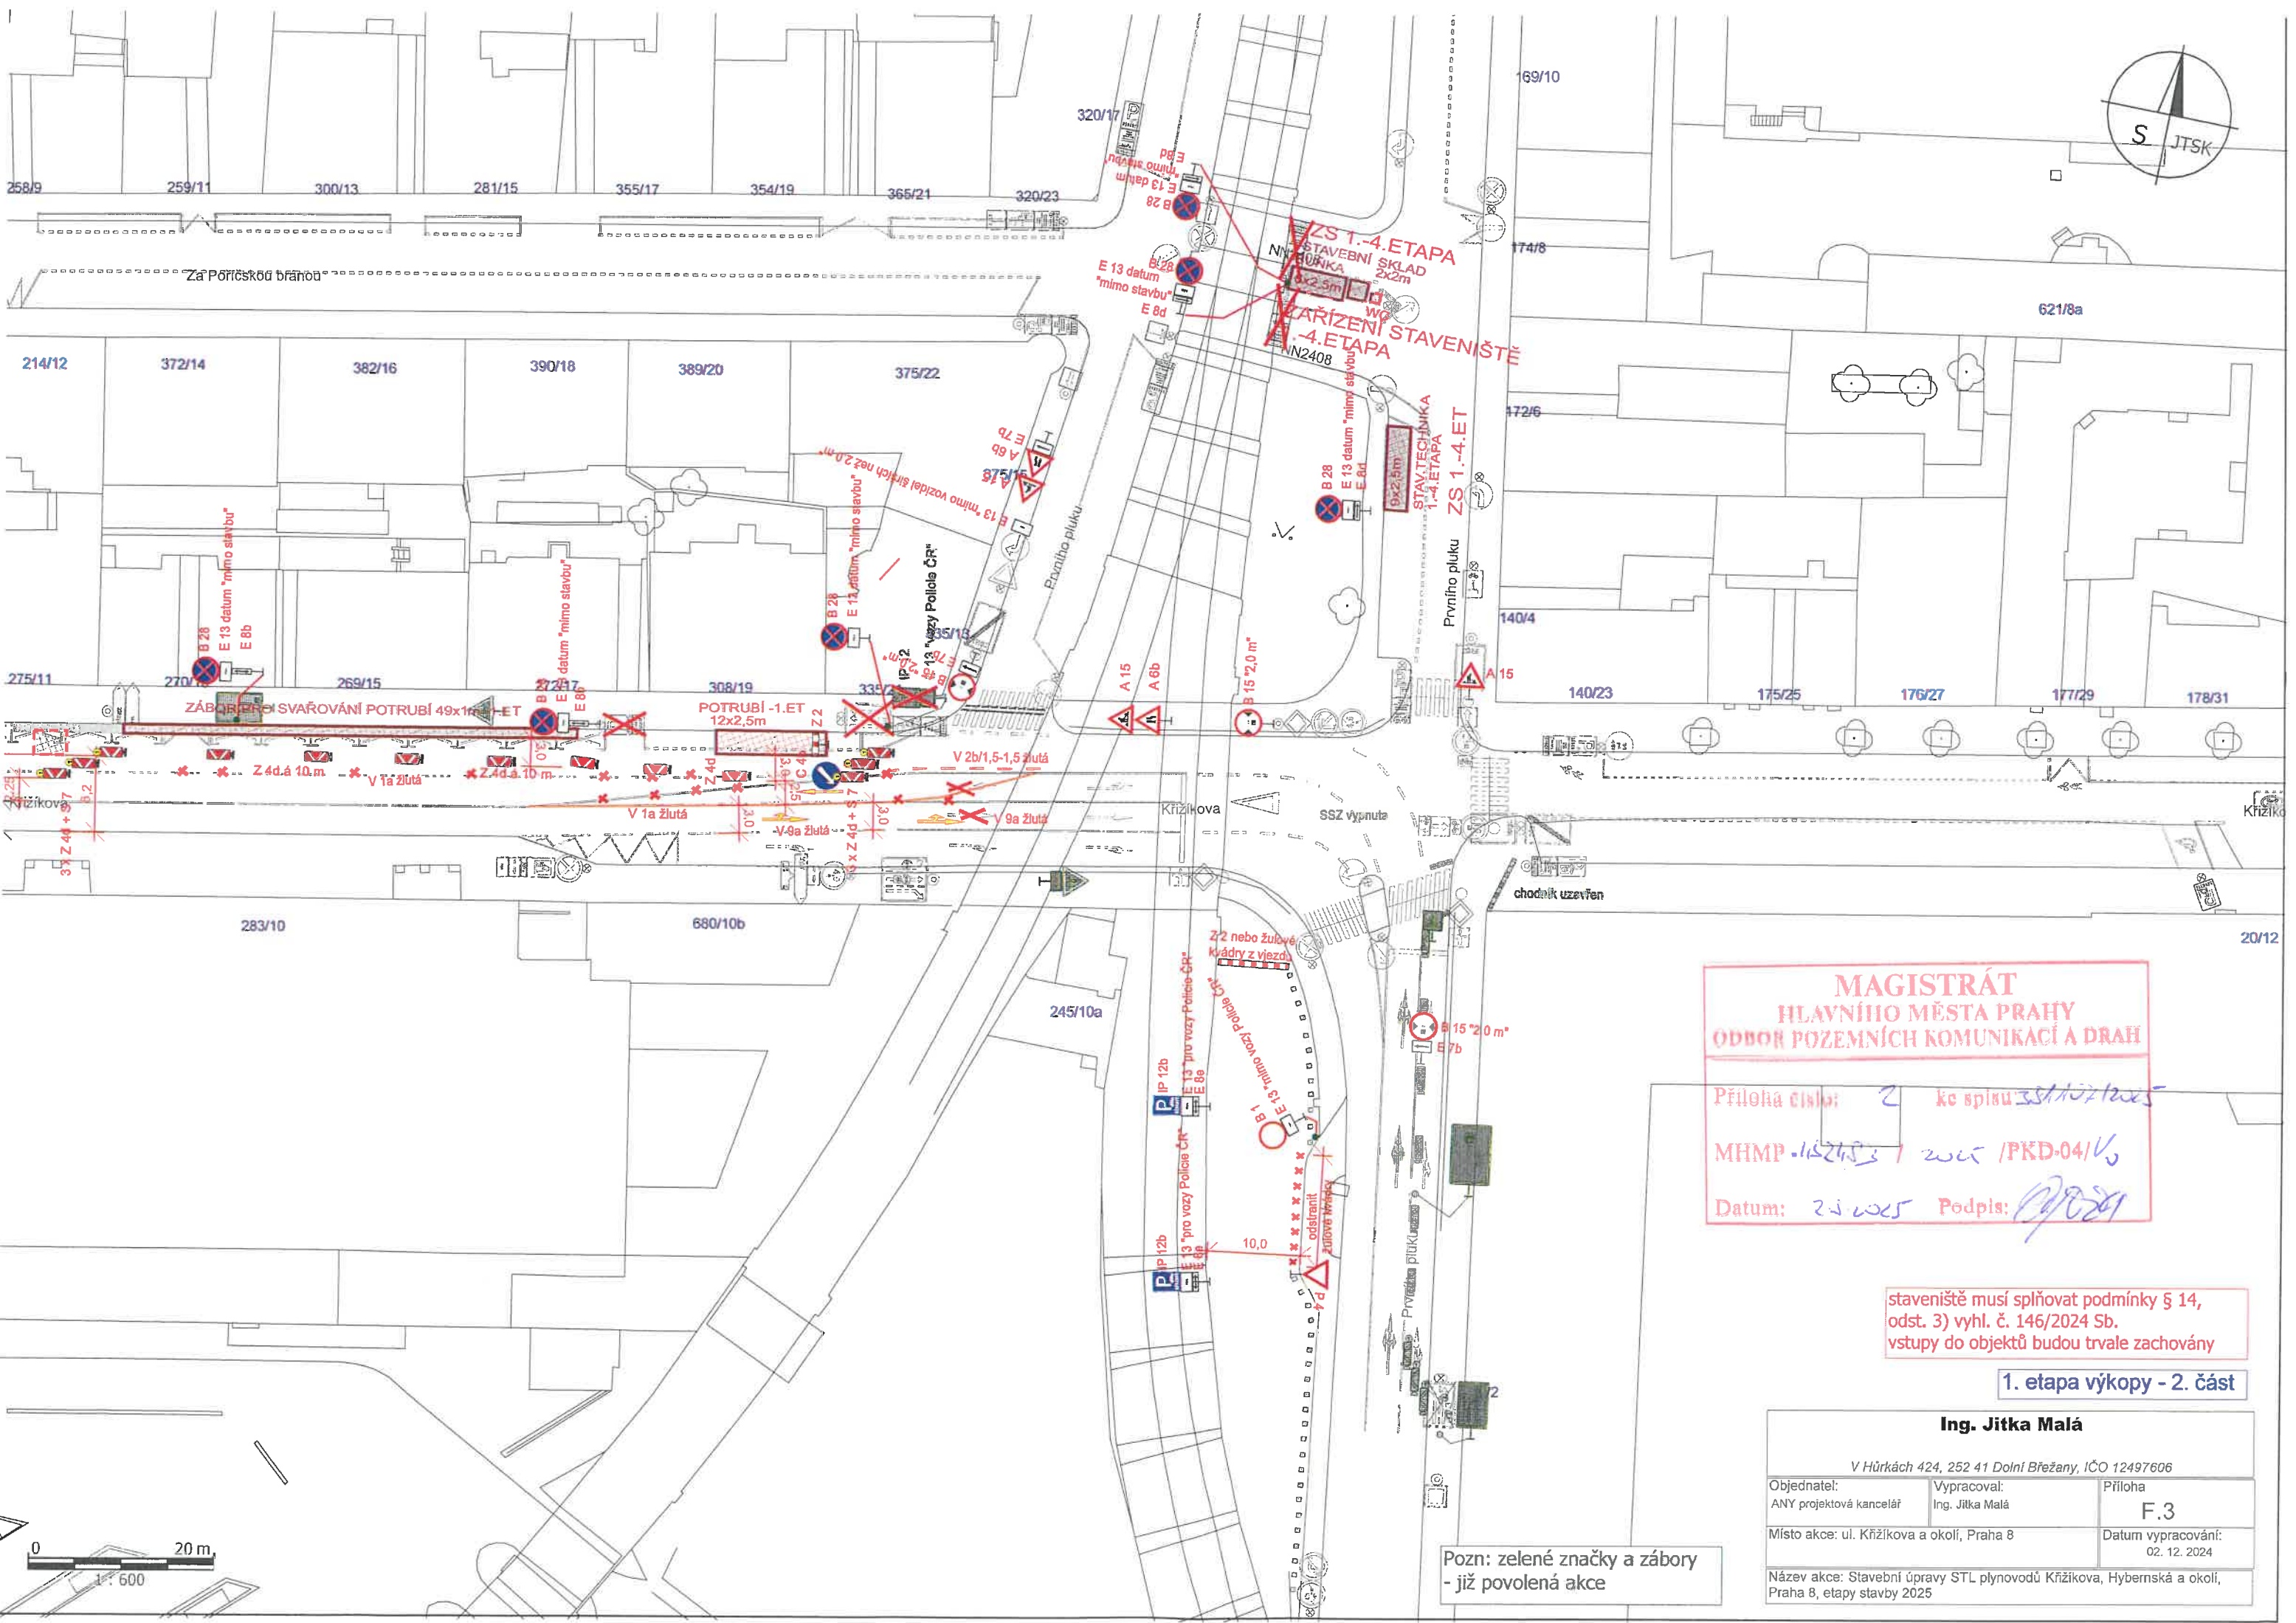

staveniště musí splňovat podmínky § 14,
odst. 3) vyhl. č. 146/2024 Sb.
vstupy do objektů budou trvale zachovány



1. etapa výkopy - 2. část

Ing. Jitka Malá

V Hůrkách 424, 252 41 Dolní Břežany, IČO 12497606

Objednatel: ANY projektová kancelář	Vypracoval: Ing. Jitka Malá	Příloha F.3
Místo akce: ul. Křižíkova a okolí, Praha 8	Datum vypracování: 02. 12. 2024	
Název akce: Stavební úpravy STL plynovodů Křižíkova, Hybernská a okolí, Praha 8. etapa stavby 2025		

Pozn: zelené značky a zábory
- již povolená akce

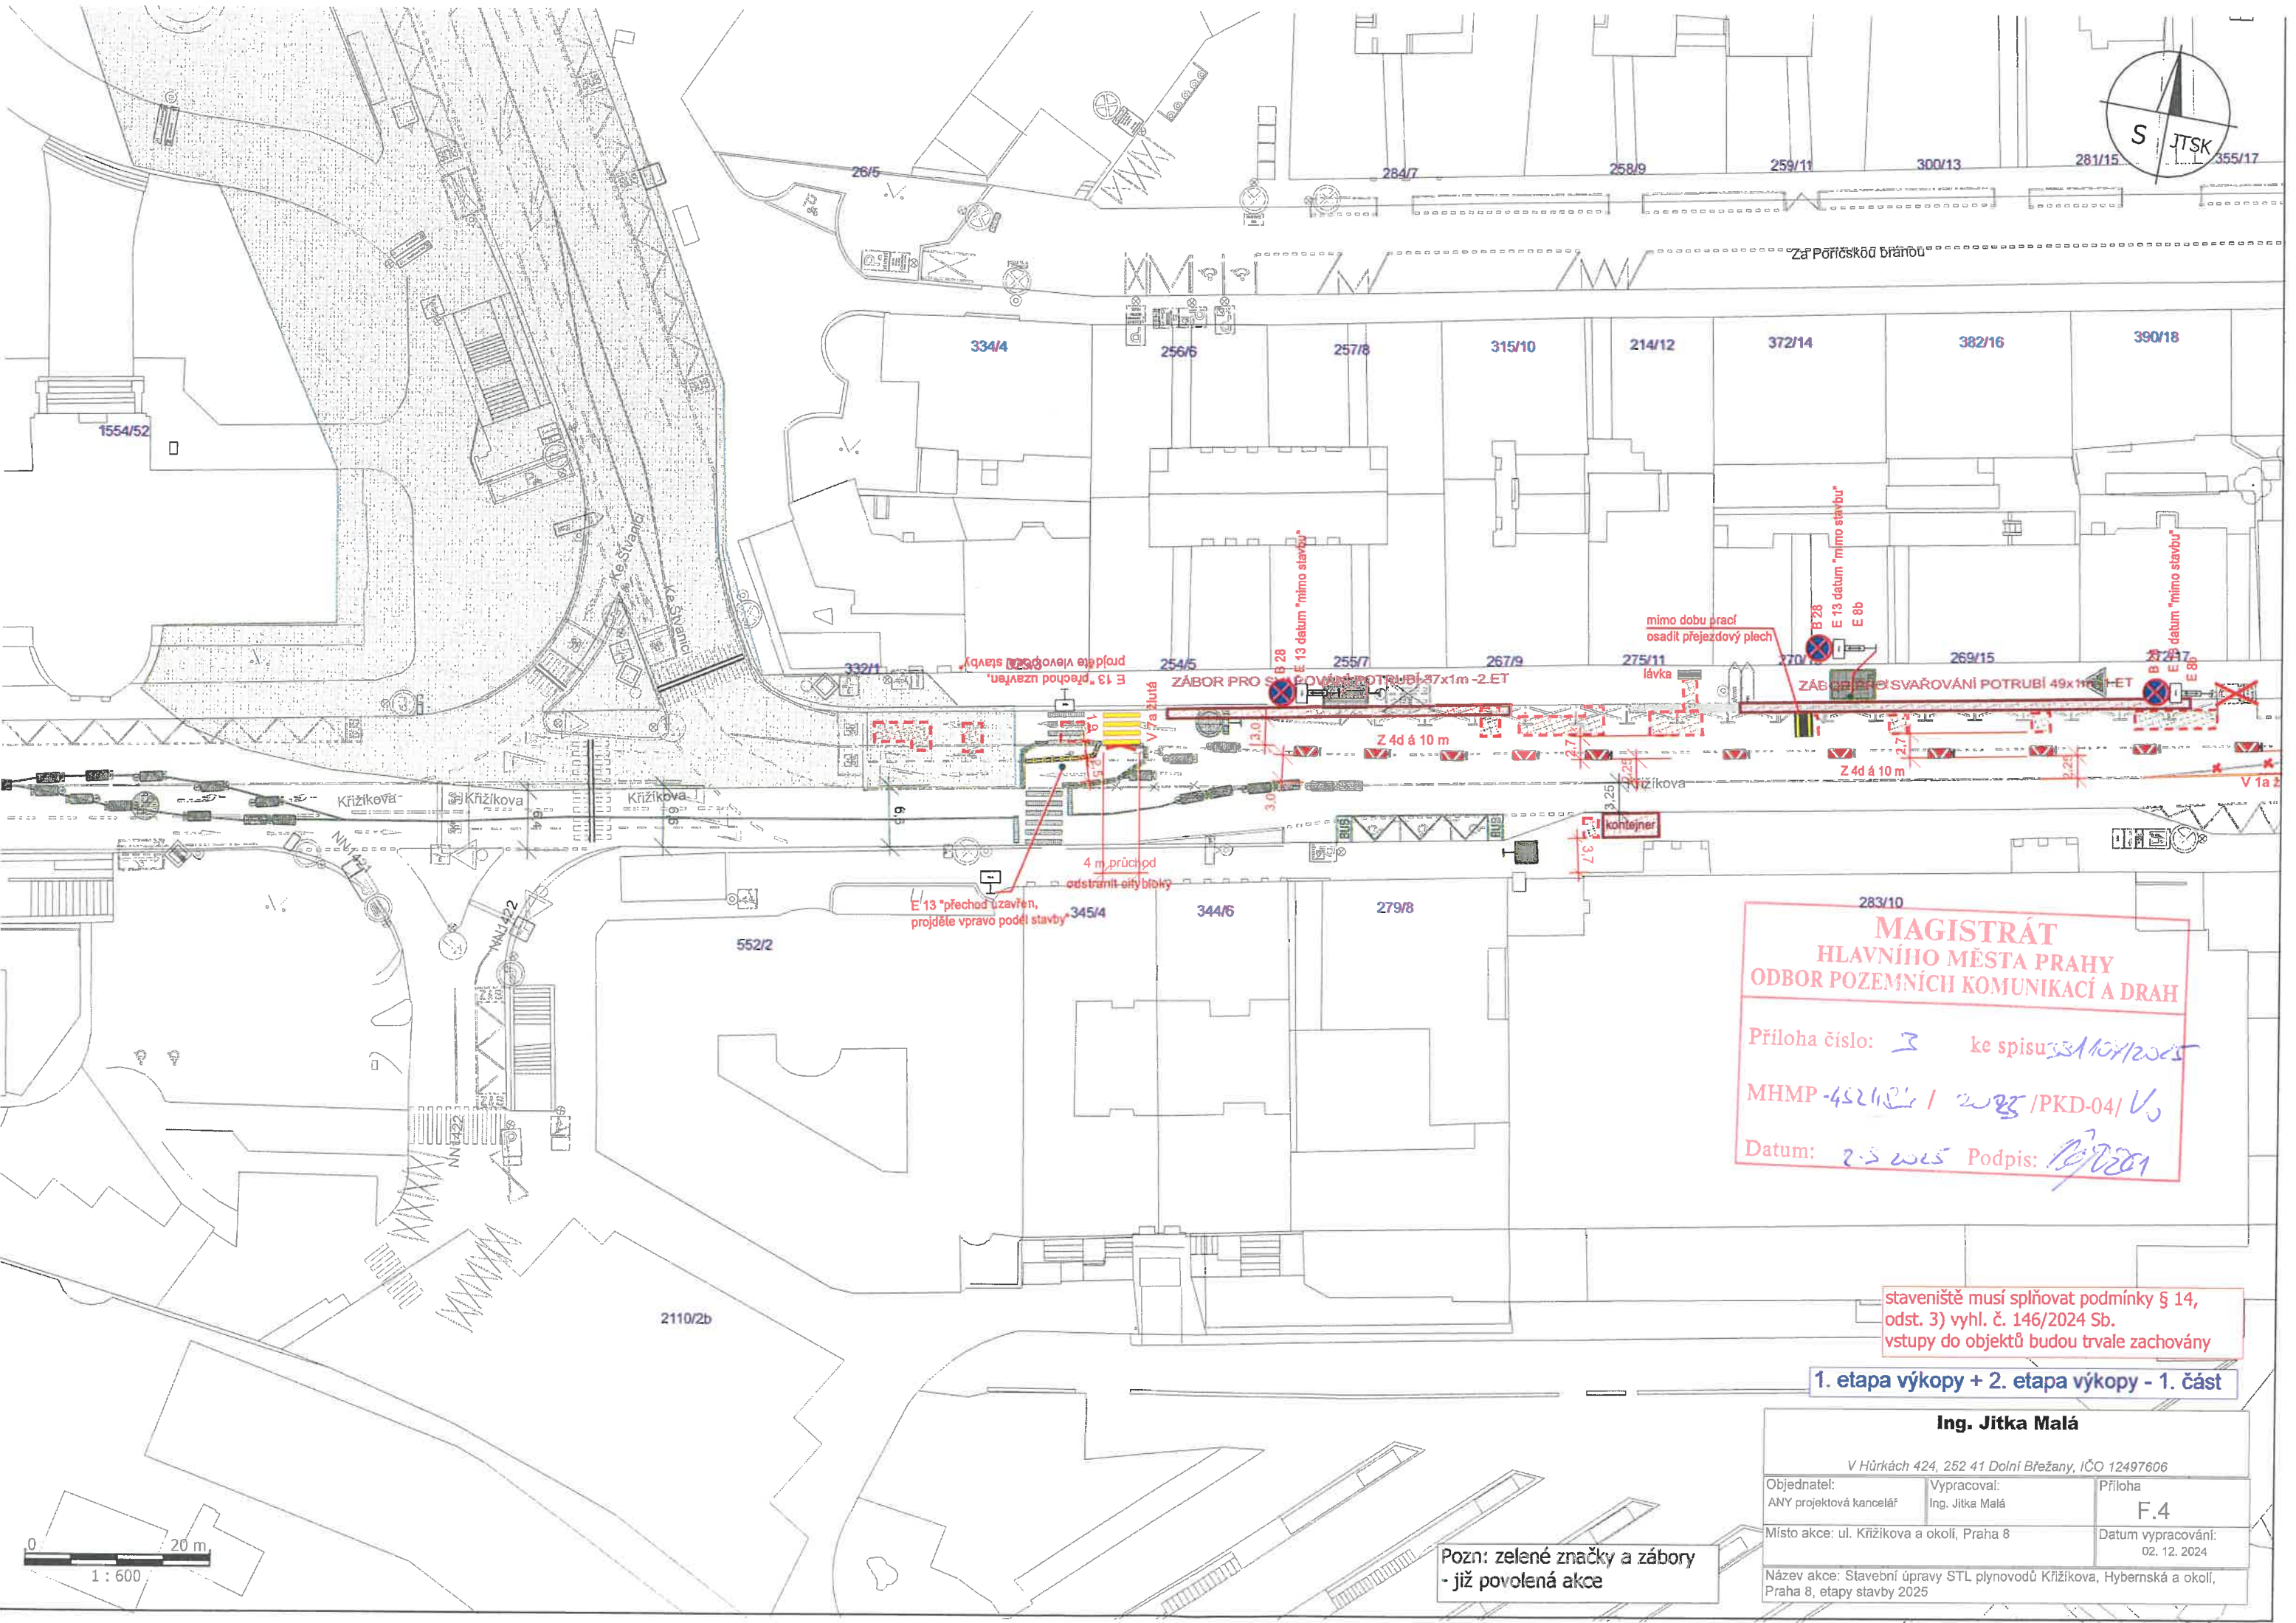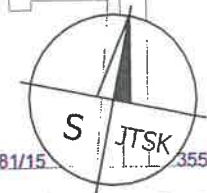

**MAGISTRÁT
HLAVNÍHO MĚSTA PRAHY
ODBOR POZEMNÍCH KOMUNIKACÍ A DRAH**

Příloha číslo: **3** ke spisu **331/104/2025**
MHMP-452182 / 2025 / PKD-04 / V₃
Datum: **2.5.2025** Podpis: **[Signature]**



staveniště musí splňovat podmínky § 14,
odst. 3) vyhl. č. 146/2024 Sb.
vstupy do objektů budou trvale zachovány

1. etapa výkopy + 2. etapa výkopy - 1. část

Ing. Jitka Malá		
V Hůrkách 424, 252 41 Dolní Břežany, IČO 12497606		
Objednatel: ANY projektová kancelář	Vypracoval: Ing. Jitka Malá	Příloha F.4
Místo akce: ul. Křížkova a okolí, Praha 8		Datum vypracování: 02. 12. 2024
Název akce: Stavební úpravy STL plynovodů Křížkova, Hyberská a okolí, Praha 8, etapy stavby 2025		

Pozn: zelené značky a záборы
- již povolená akce



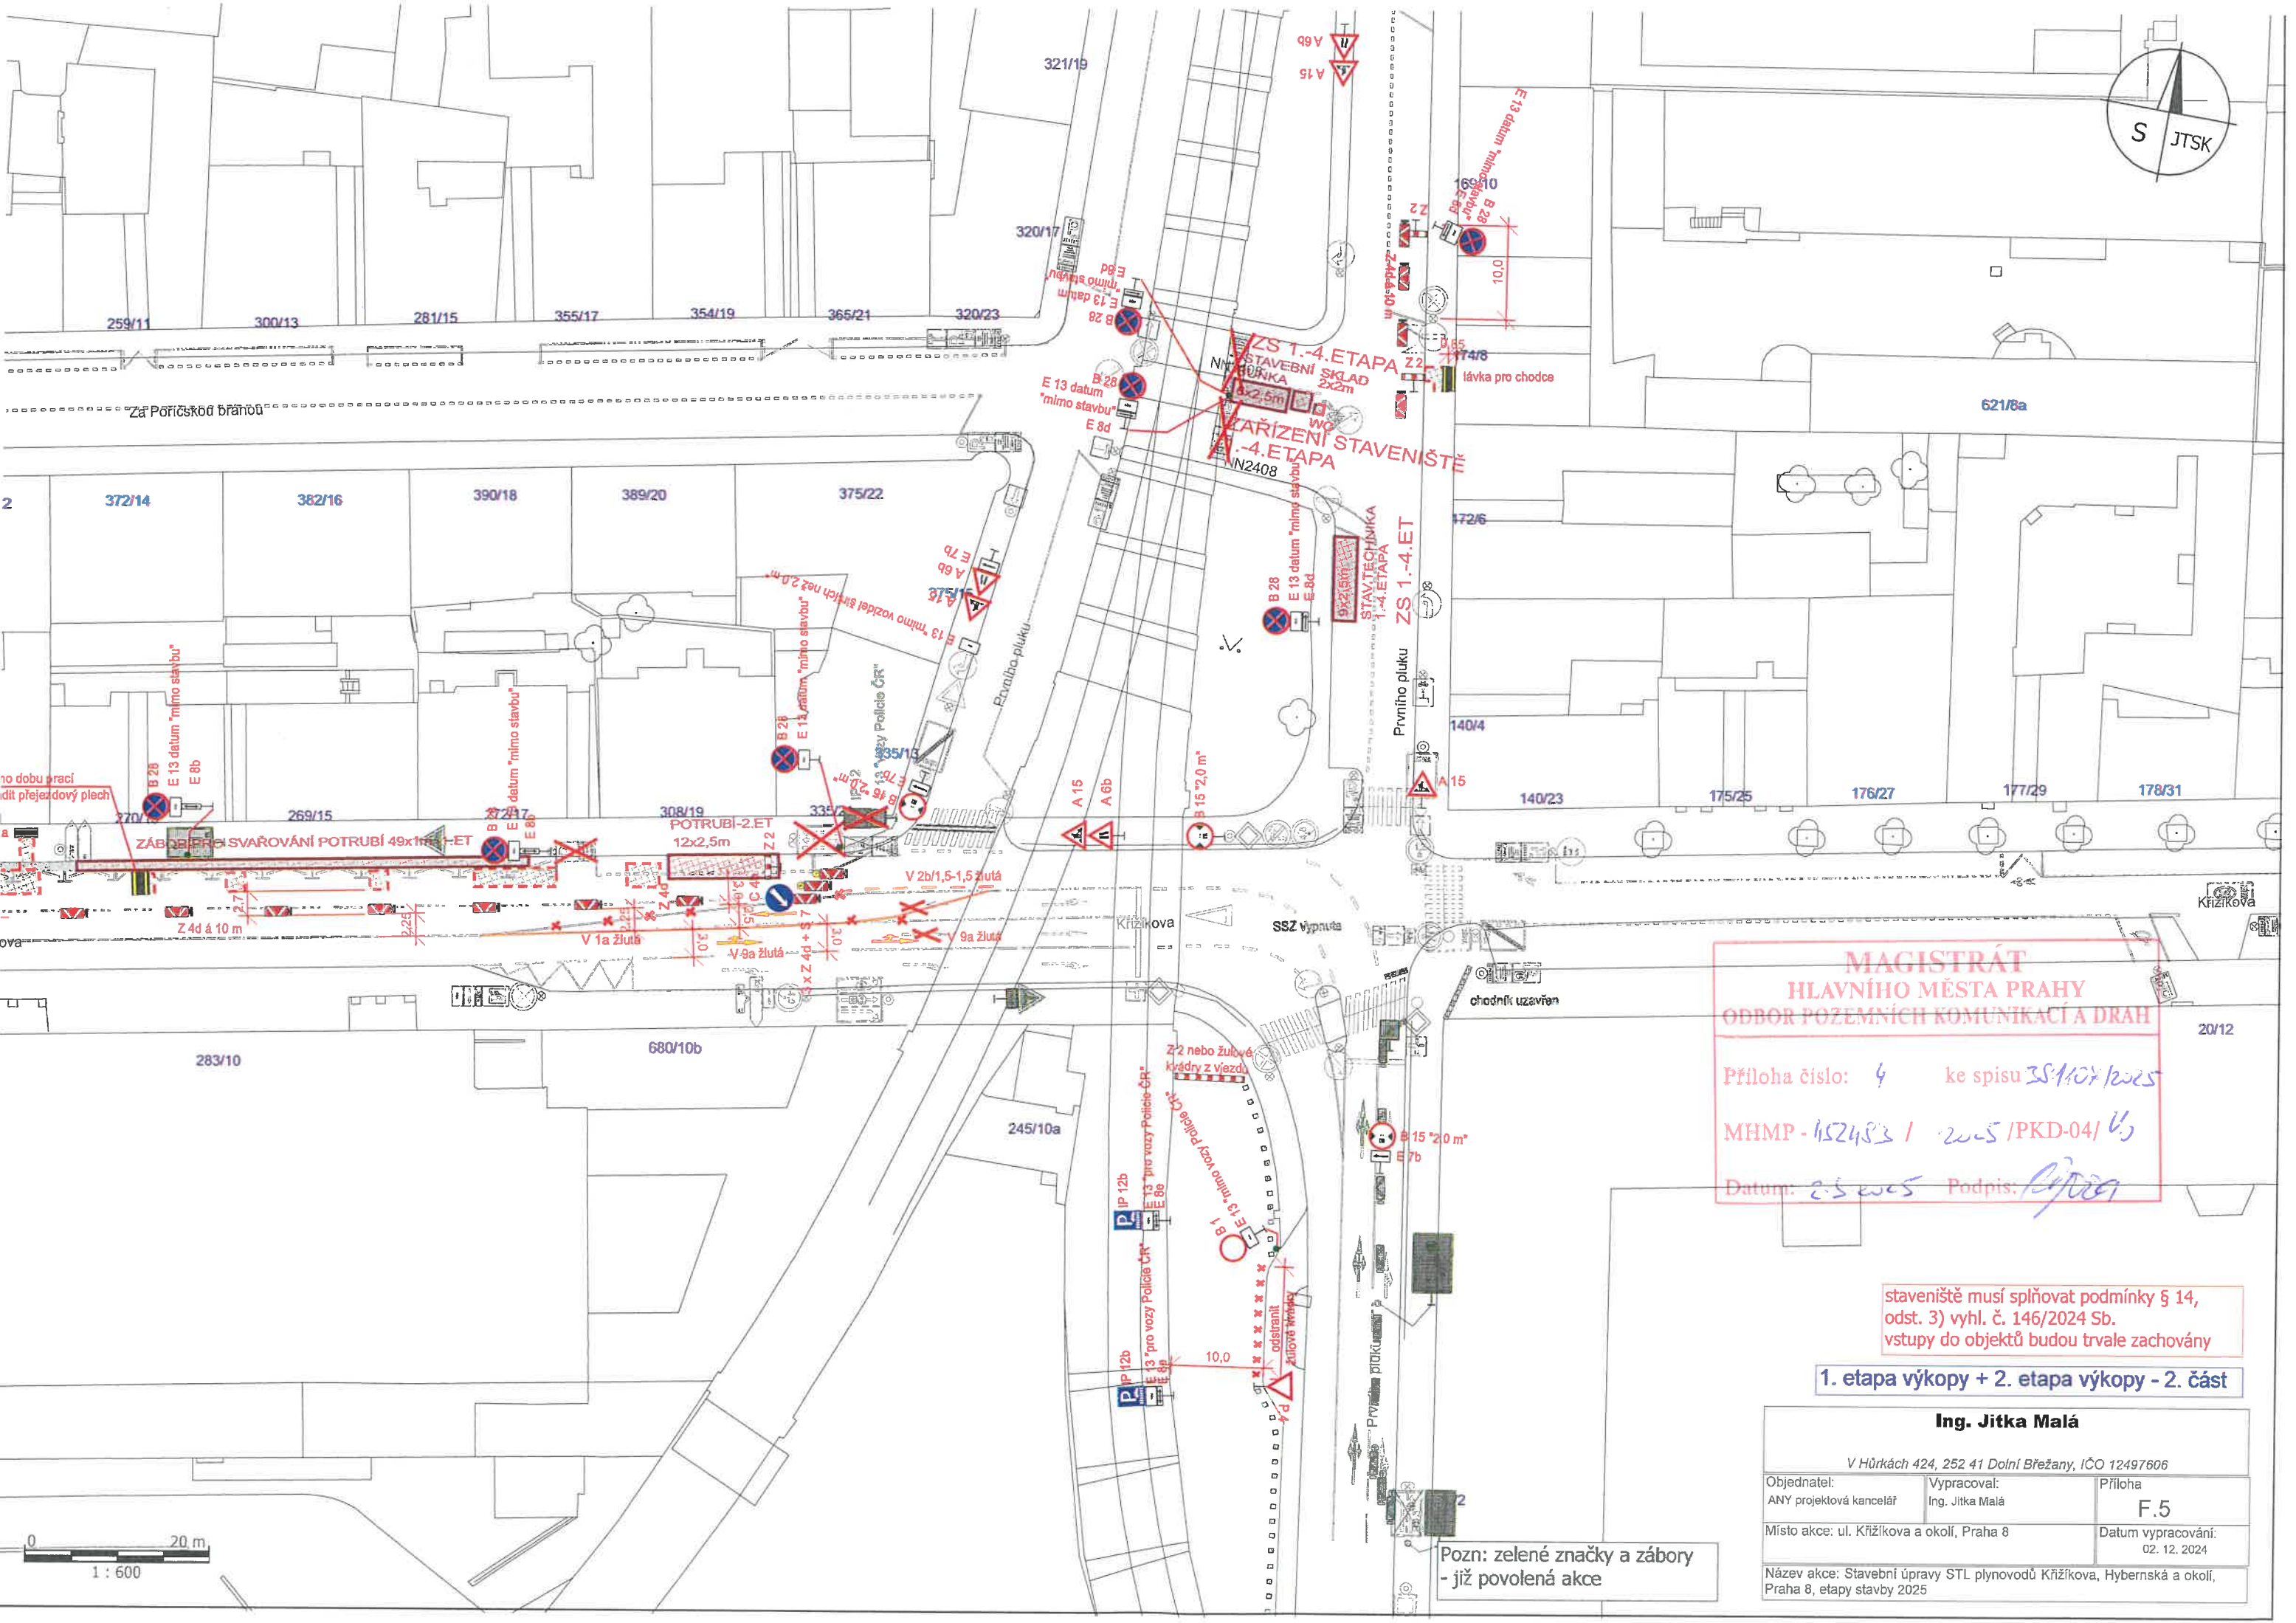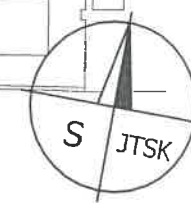

**MAGISTRÁT
HLAVNÍHO MĚSTA PRAHY
ODBOR POZEMNÍCH KOMUNIKACÍ A DRAH**

Příloha číslo: 4 ke spisu 35105/2025
MHMP - 452483 / 2025 / PKD-04 / 63
Datum: 2.5.2025 Podpis: [signature]


staveniště musí splňovat podmínky § 14,
odst. 3) vyhl. č. 146/2024 Sb.
vstupy do objektů budou trvale zachovány

1. etapa výkopy + 2. etapa výkopy - 2. část

Ing. Jitka Malá		
V Hůrkách 424, 252 41 Dolní Břežany, IČO 12497606		
Objednatel: ANY projektová kancelář	Vypracoval: Ing. Jitka Malá	Příloha F.5
Místo akce: ul. Křižíkova a okolí, Praha 8		Datum vypracování: 02. 12. 2024
Název akce: Stavební úpravy STL plynovodů Křižíkova, Hybernská a okolí, Praha 8, etapy stavby 2025		

Pozn: zelené značky a zábory
- již povolená akce



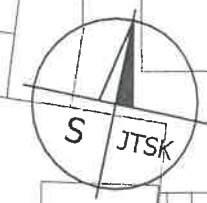

0 20 m
1 : 600

MAGISTRÁT
HLAVNÍHO MĚSTA PRAHY
ODBOR POZEMNÍCH KOMUNIKACÍ A DRAH


Příloha číslo: 5 ke spisu 38107/2025
MHMP-42483 / 2025 / PKD-04/ V
Datum: 2.3.2025 Podpis: [signature]


vstupy do objektů budou trvale zachovány

2. etapa povrchy - 1. část

Ing. Jítka Malá		
V Hůrkách 424, 252 41 Dolní Břežany, IČO 12497606		
Objednatel: ANY projektová kancelář	Vypracoval: Ing. Jítka Malá	Příloha F.6
Místo akce: ul. Křížkova a okolí, Praha 8		Datum vypracování: 02. 12. 2024
Název akce: Stavební úpravy STL plynovodů Křížkova, Hybernská a okolí, Praha 8, etapy stavby 2025		

Pozn: zelené značky a zábory
- již povolená akce

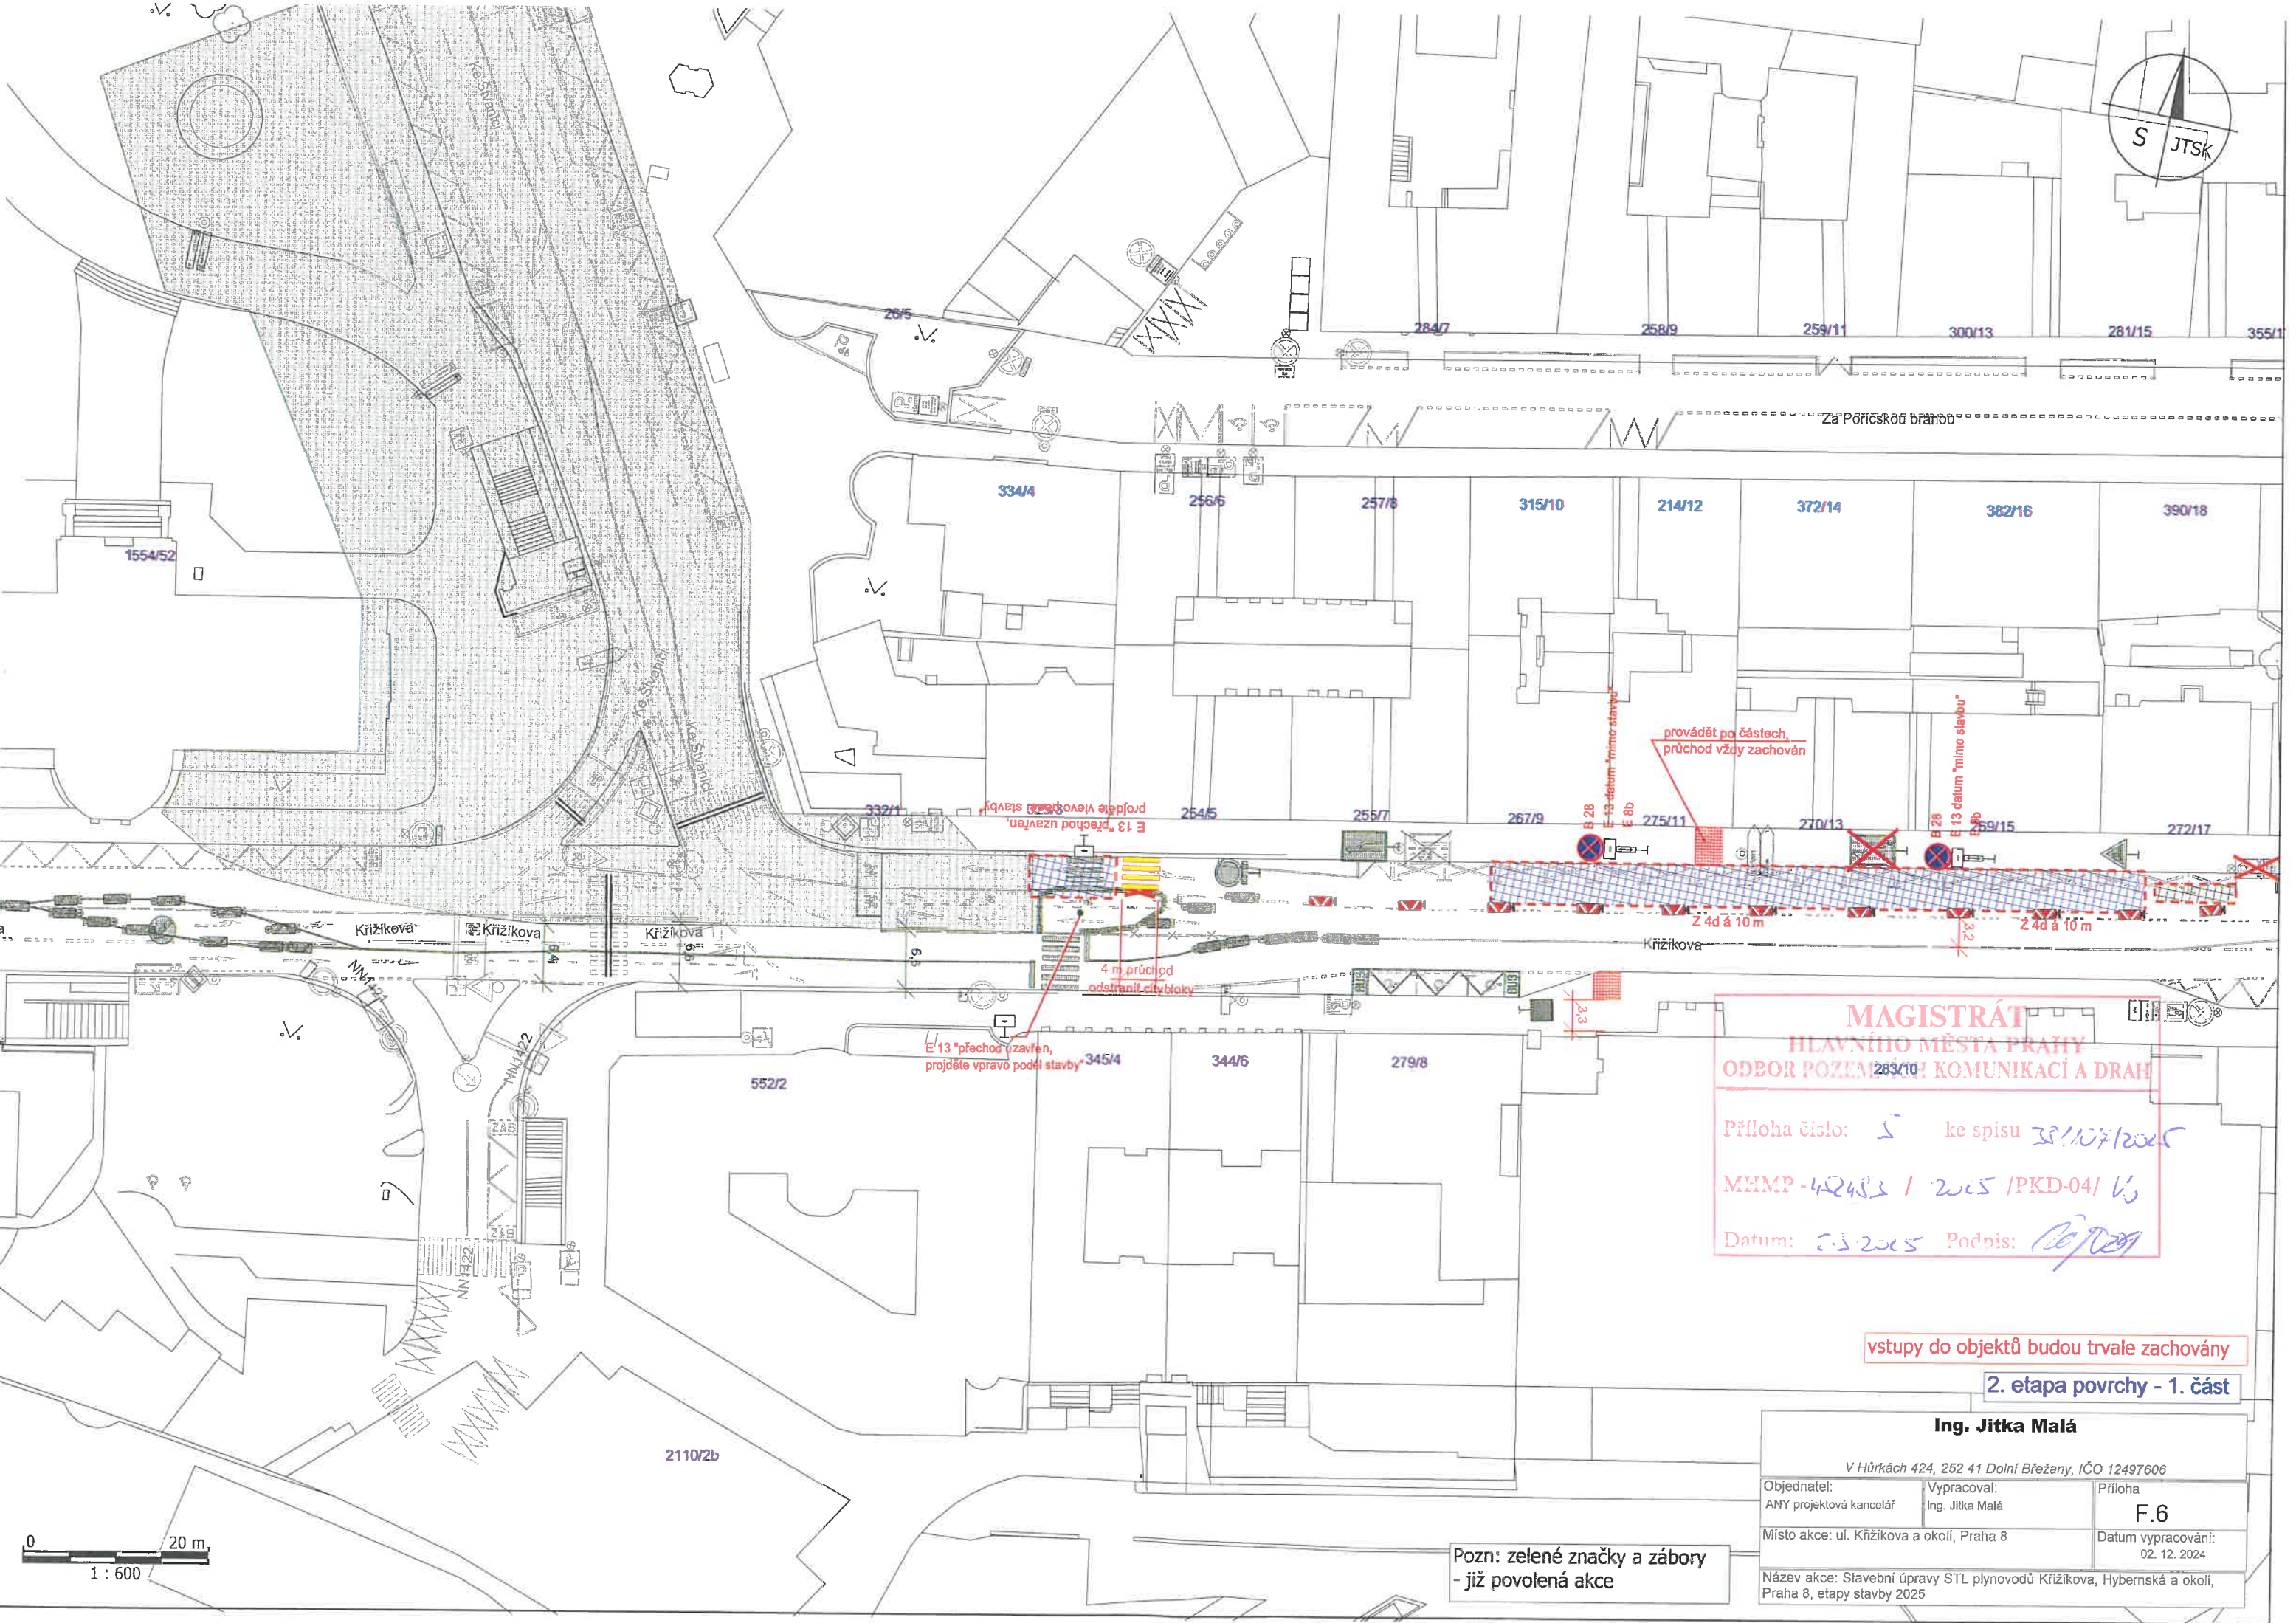


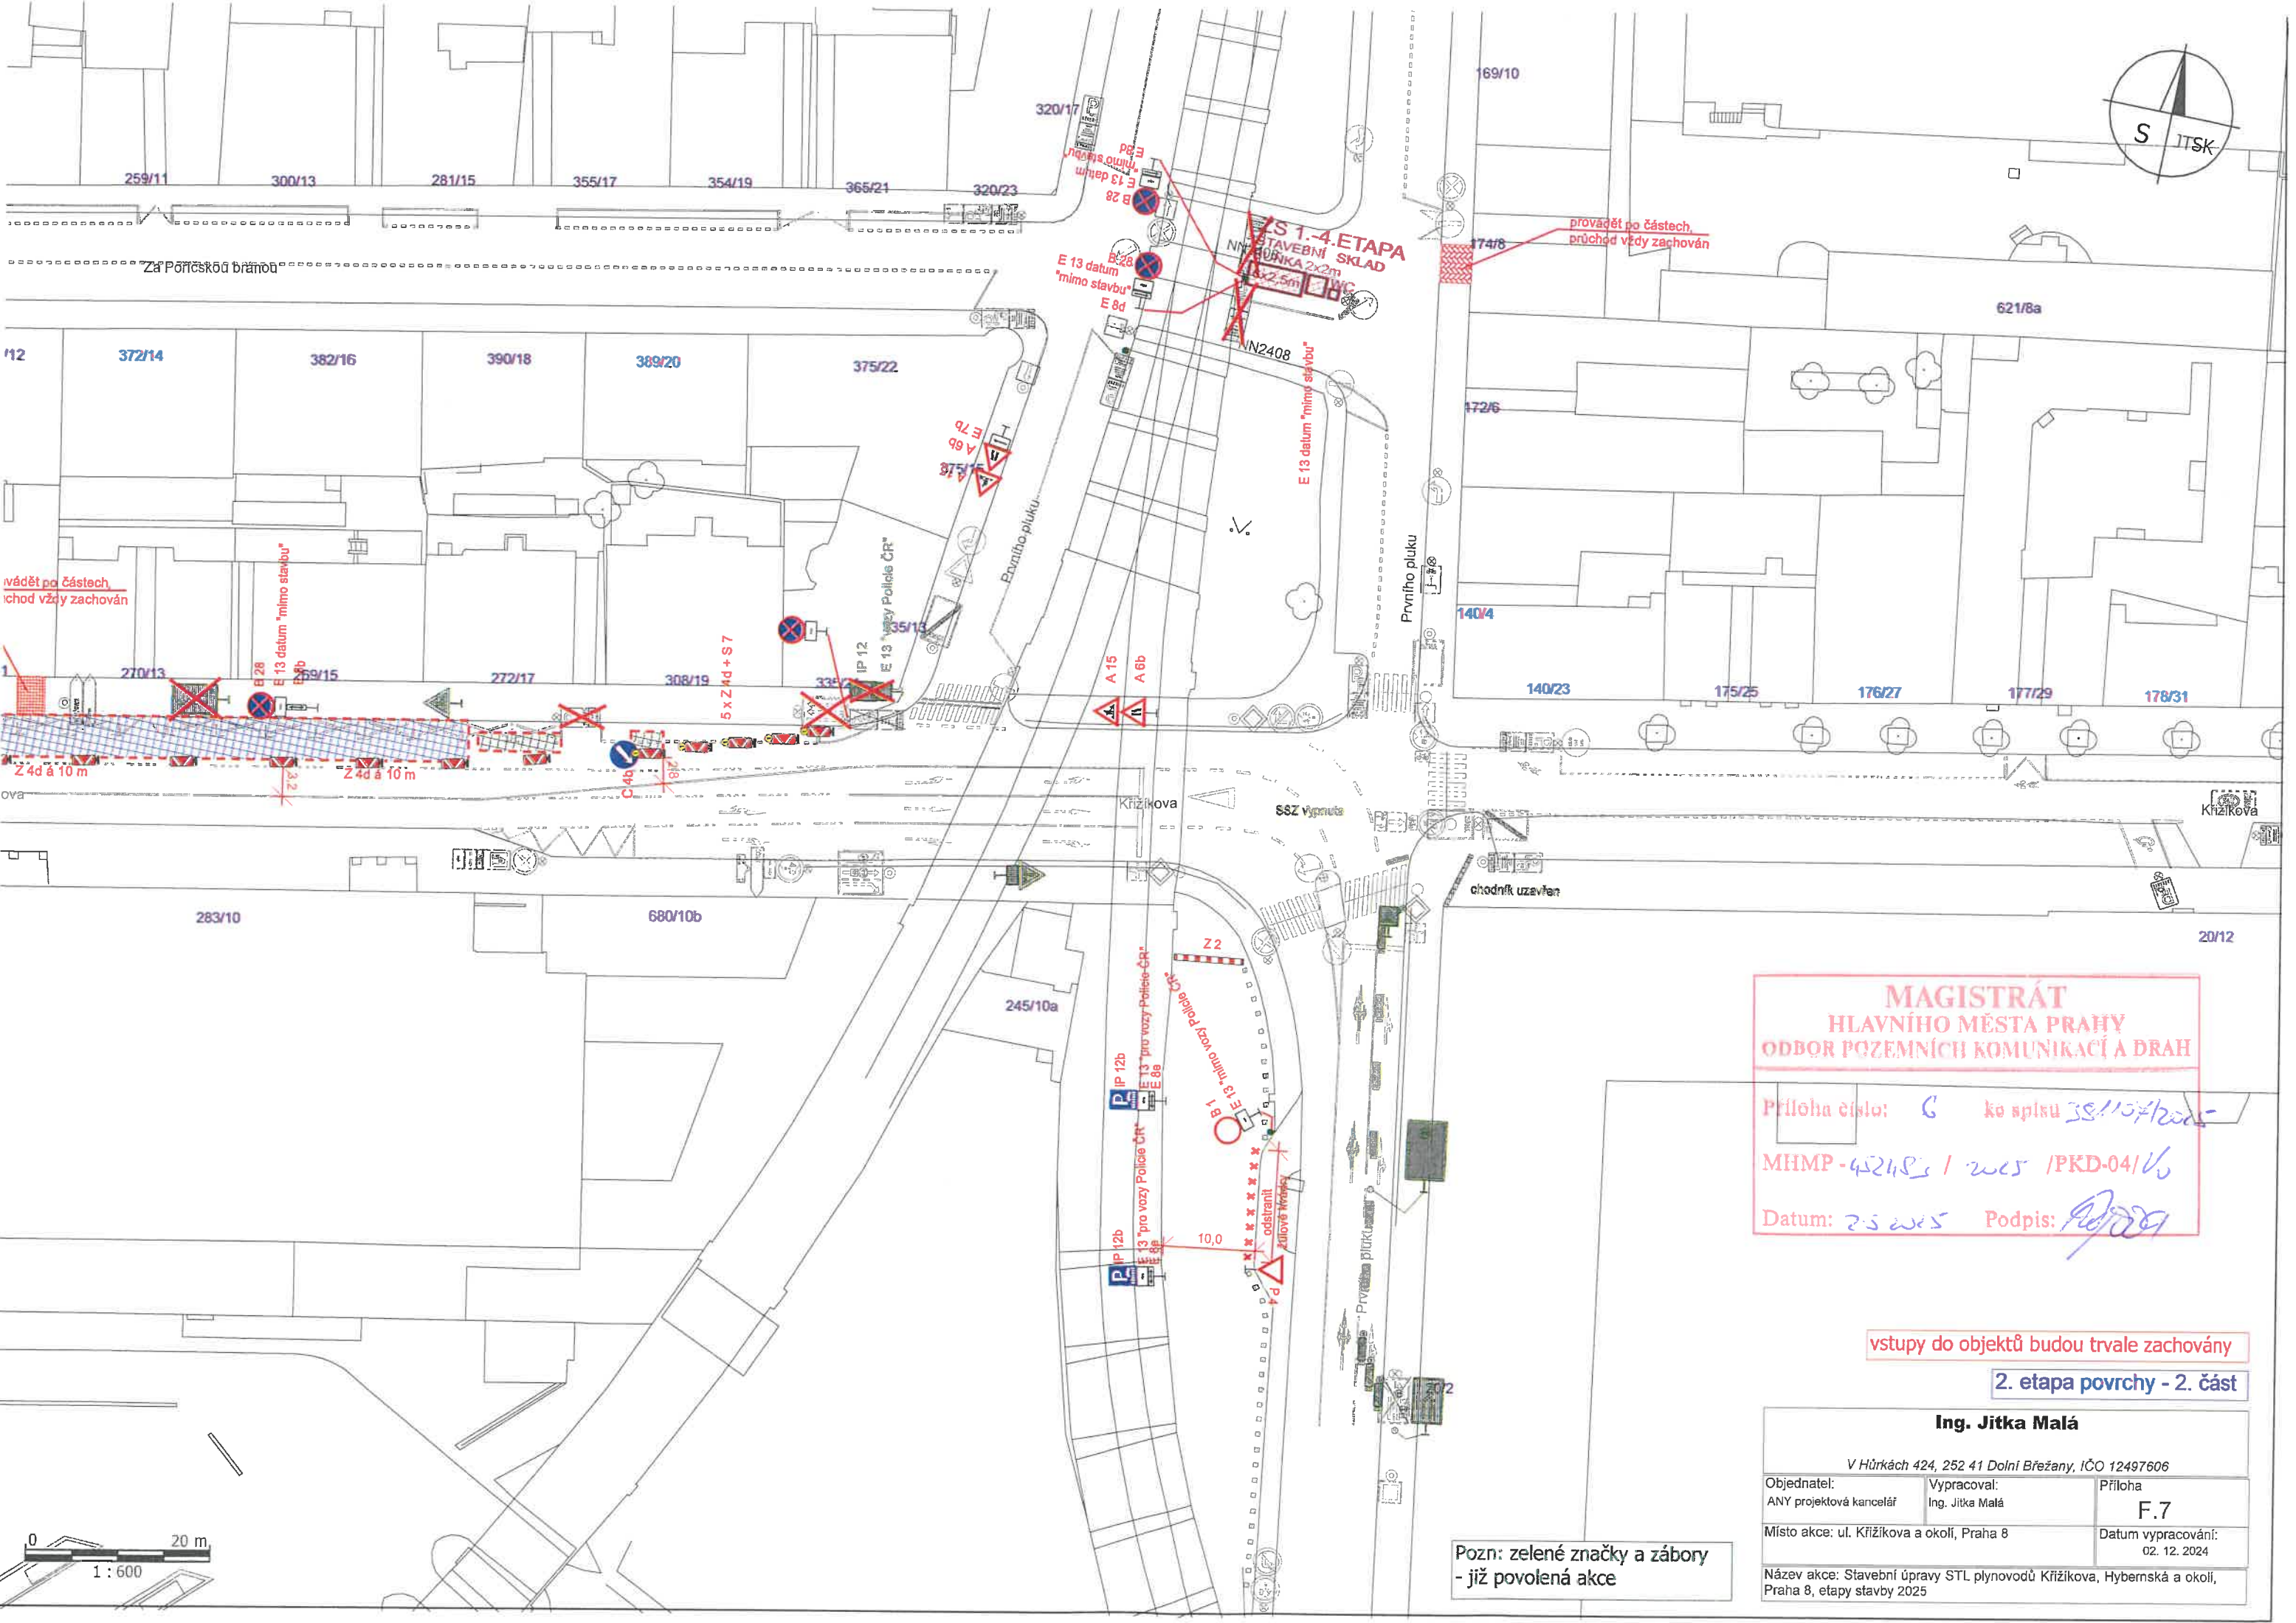

V Hůrkách 424, 252 41 Dolní Břežany, IČO 12497606		
Objednatel: ANY projektová kancelář	Vypracoval: Ing. Jitka Malá	Příloha F.7
Místo akce: ul. Křížkova a okolí, Praha 8		Datum vypracování: 02. 12. 2024
Název akce: Stavební úpravy STL plynovodů Křížkova, Hyberská a okolí, Praha 8, etapy stavby 2025		

Pozn: zelené značky a zábory
- již povolená akce



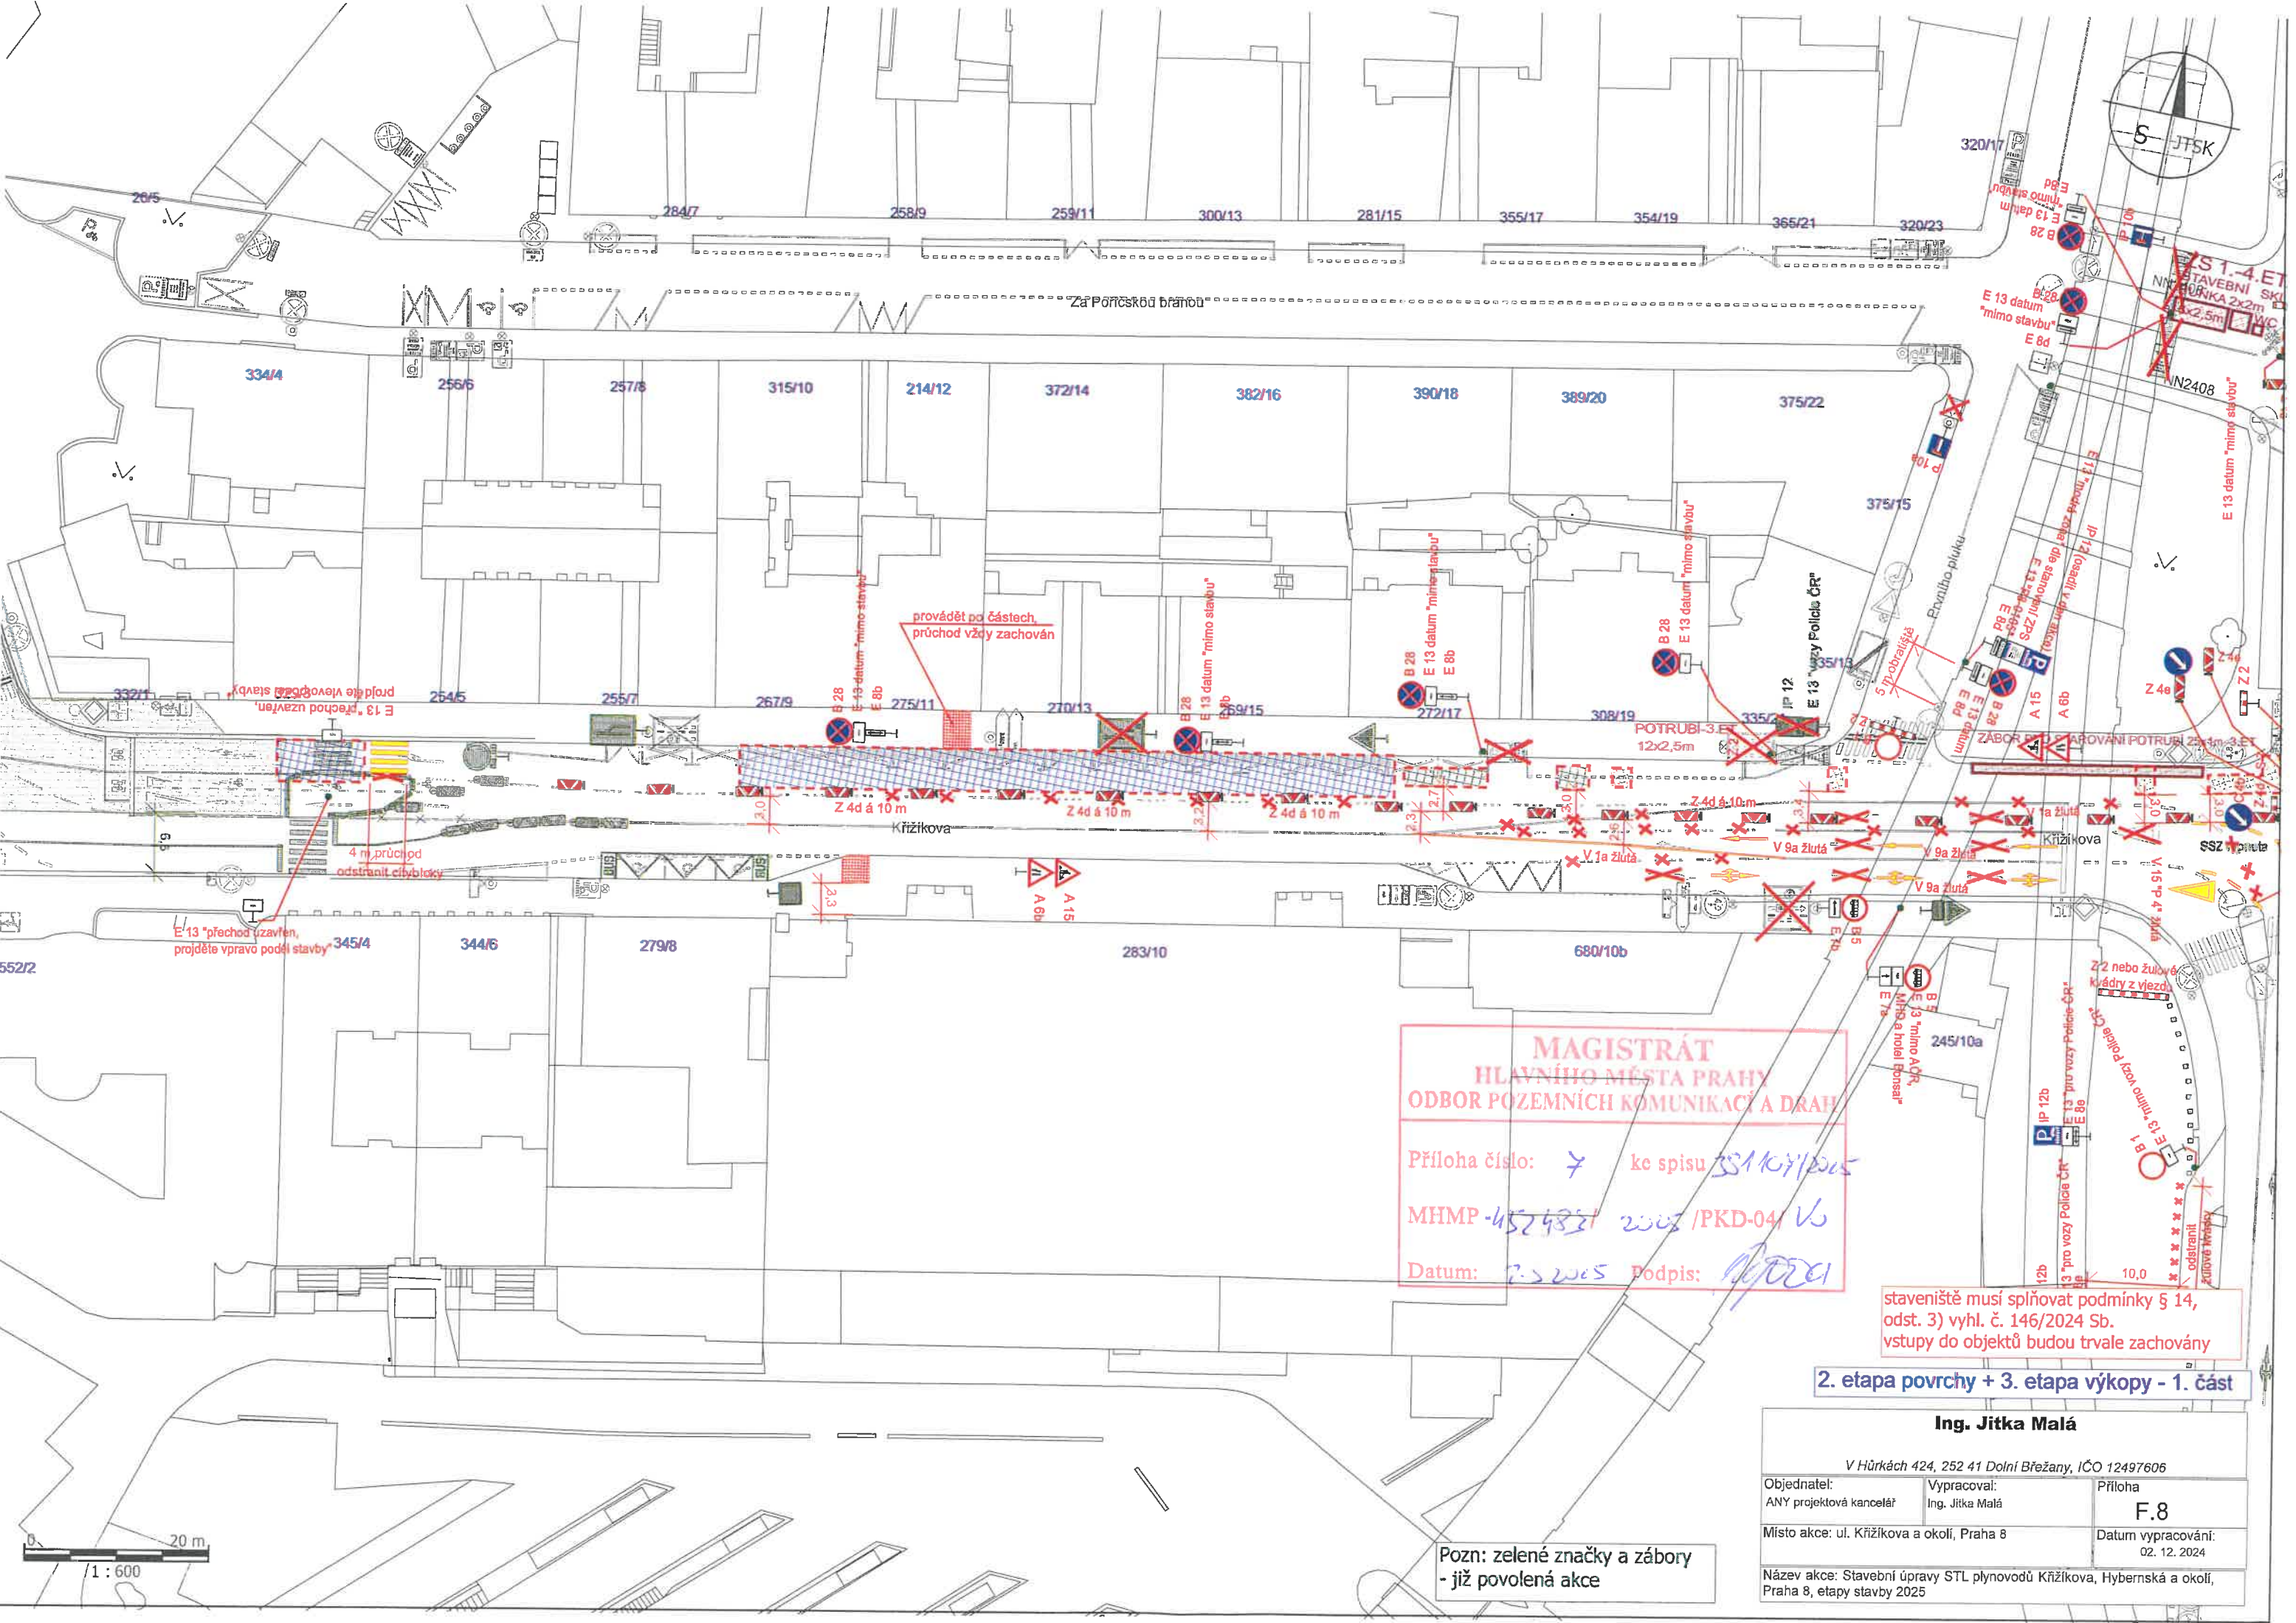

**MAGISTRÁT
HLAVNÍHO MĚSTA PRAHY
ODBOR POZEMNÍCH KOMUNIKACÍ A DRAH**



Příloha číslo: 7 ke spisu 551/07/2015
MHMP-452483/2005/PKD-04/V
Datum: 7.2.2015 Podpis: [signature]

staveniště musí splňovat podmínky § 14,
odst. 3) vyhl. č. 146/2024 Sb.
vstupy do objektů budou trvale zachovány

2. etapa povrchy + 3. etapa výkopy - 1. část

Ing. Jitka Malá		
V Hůrkách 424, 252 41 Dolní Břežany, IČO 12497606		
Objednatel: ANY projektová kancelář	Vypracoval: Ing. Jitka Malá	Příloha F.8
Místo akce: ul. Křížkova a okolí, Praha 8		Datum vypracování: 02. 12. 2024
Název akce: Stavební úpravy STL plynovodů Křížkova, Hybernská a okolí, Praha 8, etapy stavby 2025		

Pozn: zelené značky a záборы
- již povolená akce

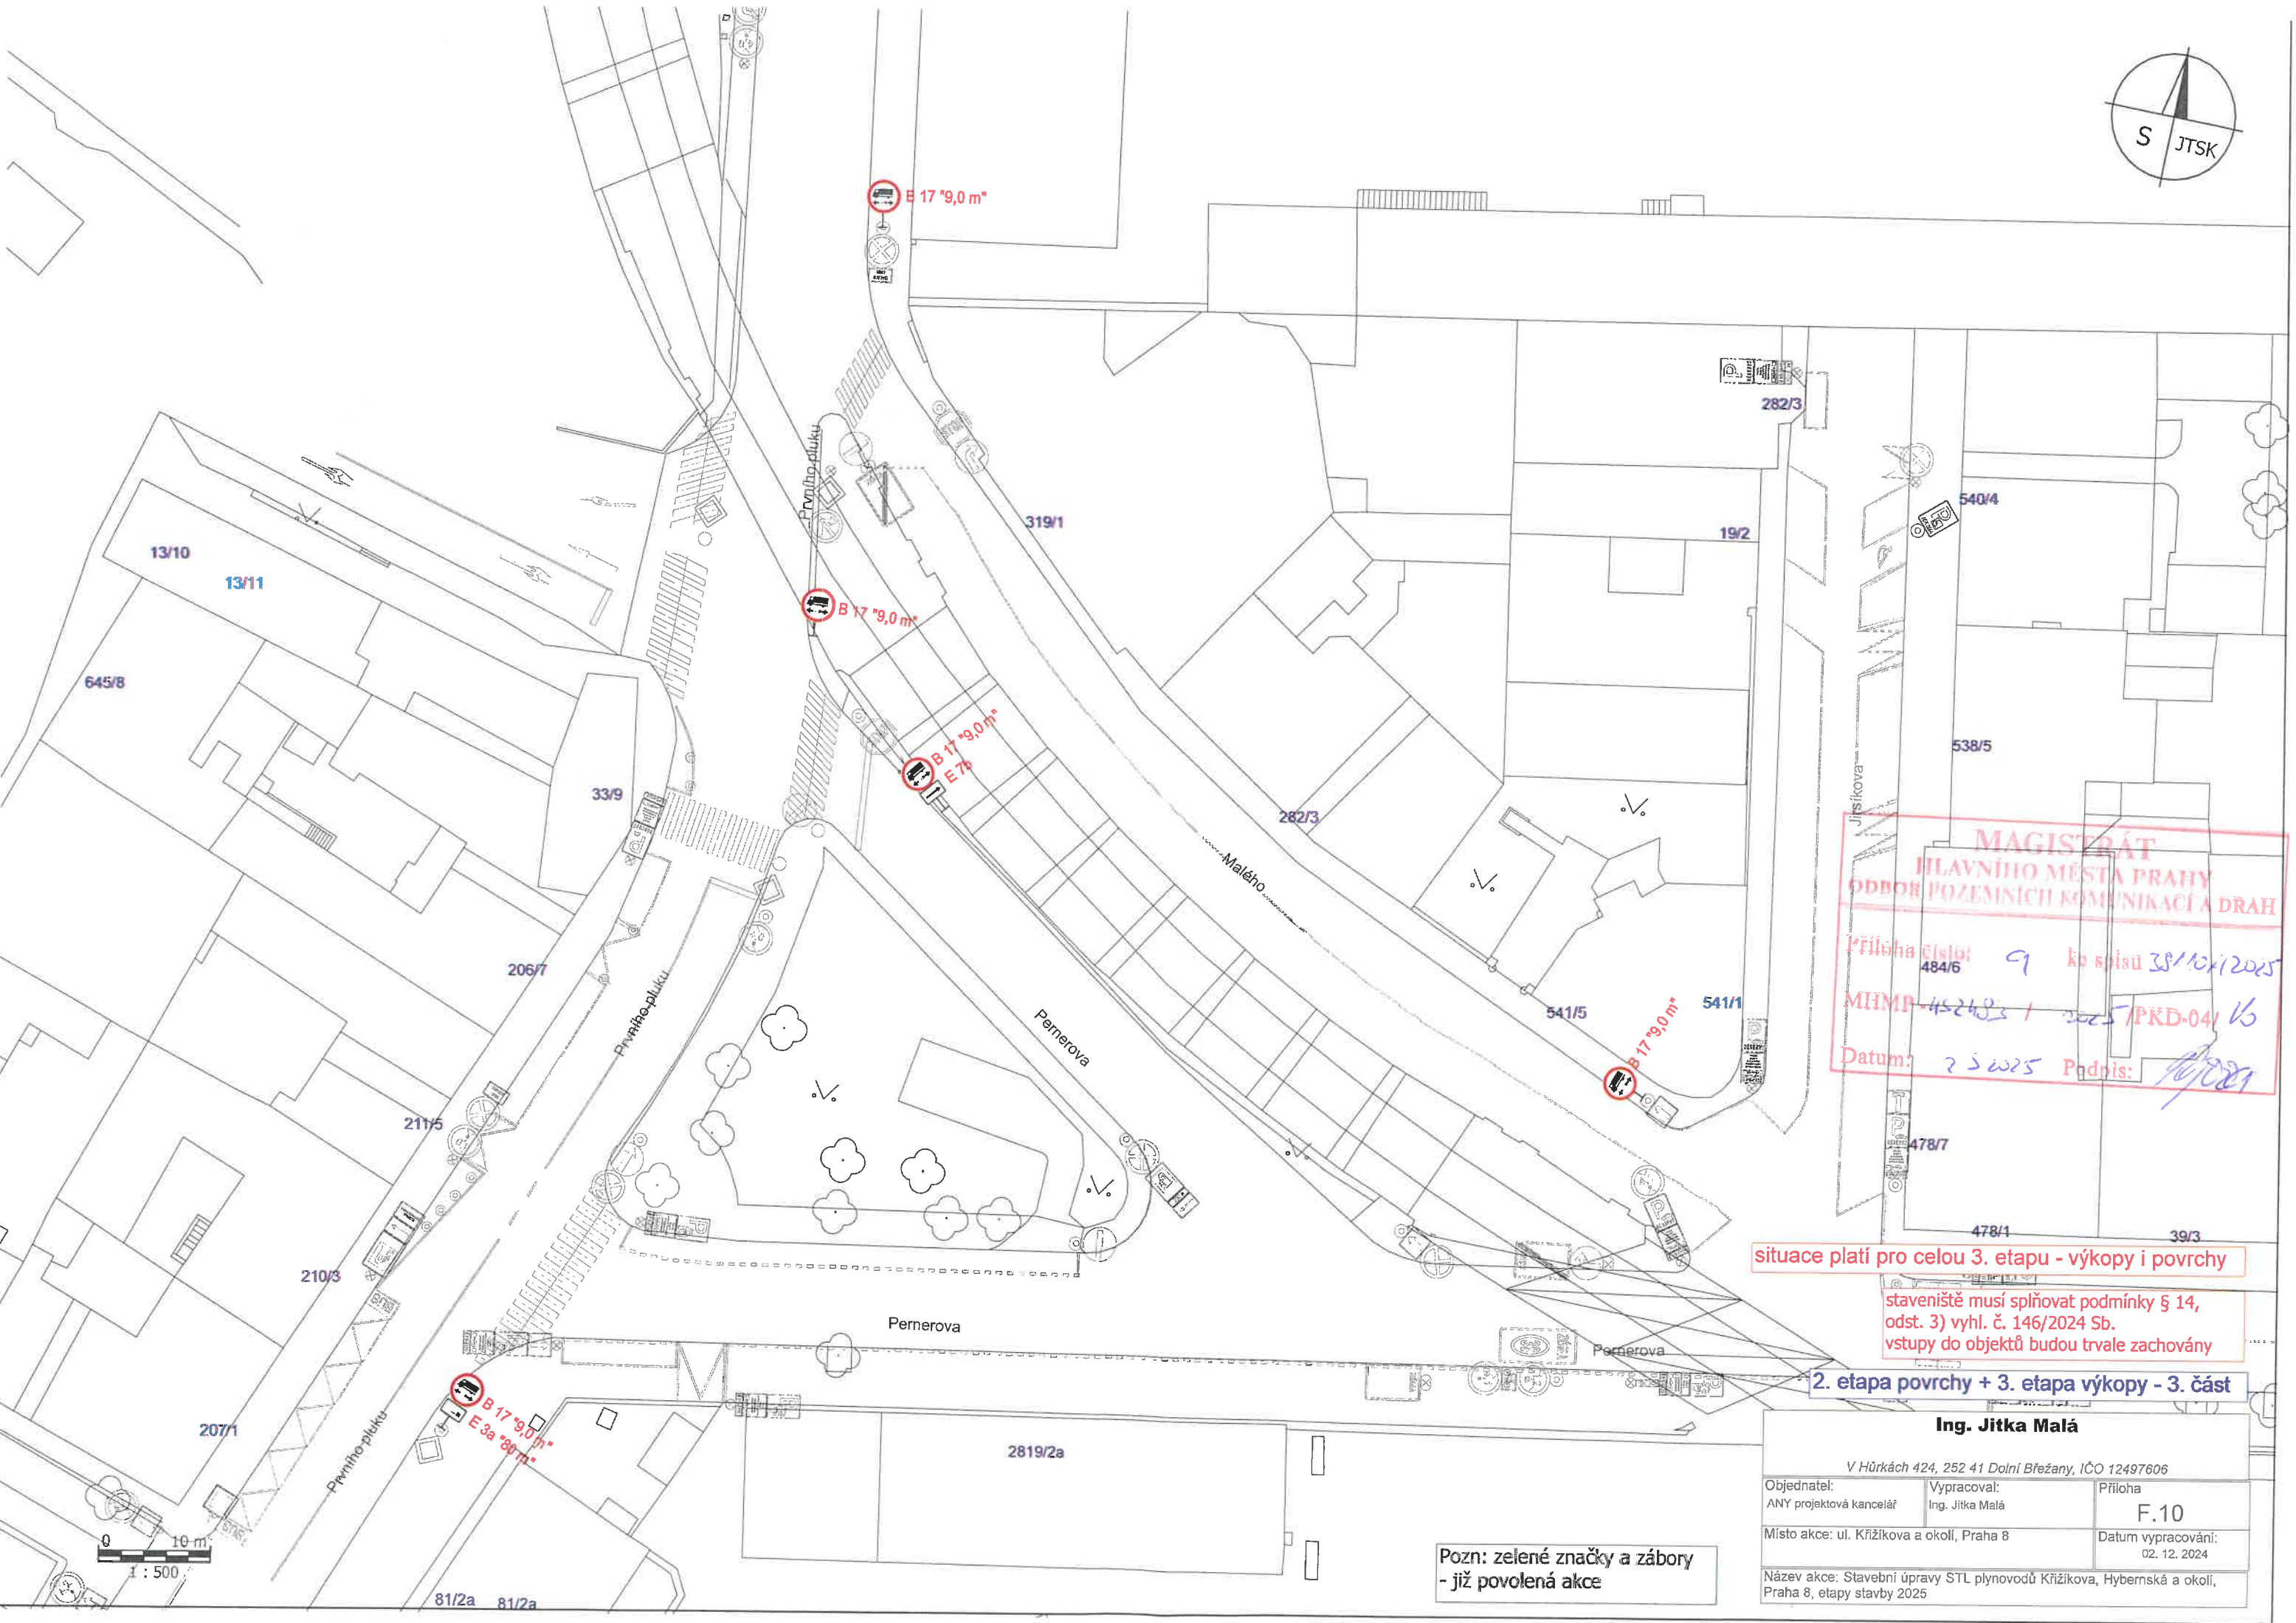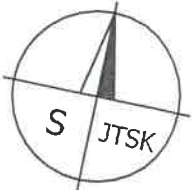

MAGISTRÁT
HLAVNÍHO MĚSTA PRAHY
ODBOR POZEMNÍCH KOMUNIKACÍ A DRAH
Příloha číslo: 9 ko spisu 3810/12025
484/6
MHMP-452483 / 2025 / PKD-04 / 16
Datum: 25.12.2025 Podpis: [signature]

situace platí pro celou 3. etapu - výkopy i povrchy

staveniště musí splňovat podmínky § 14,
odst. 3) vyhl. č. 146/2024 Sb.
vstupy do objektů budou trvale zachovány

2. etapa povrchy + 3. etapa výkopy - 3. část


Ing. Jitka Malá

V Hůrkách 424, 252 41 Dolní Břežany, IČO 12497606

Objednatel: ANY projektová kancelář	Vypracoval: Ing. Jitka Malá	Příloha F.10
Místo akce: ul. Křížkova a okolí, Praha 8	Datum vypracování: 02. 12. 2024	
Název akce: Stavební úpravy STL plynovodů Křížkova, Hybernská a okolí, Praha 8, etapy stavby 2025		

Pozn: zelené značky a záборы
- již povolená akce

0 10 m
1 : 500

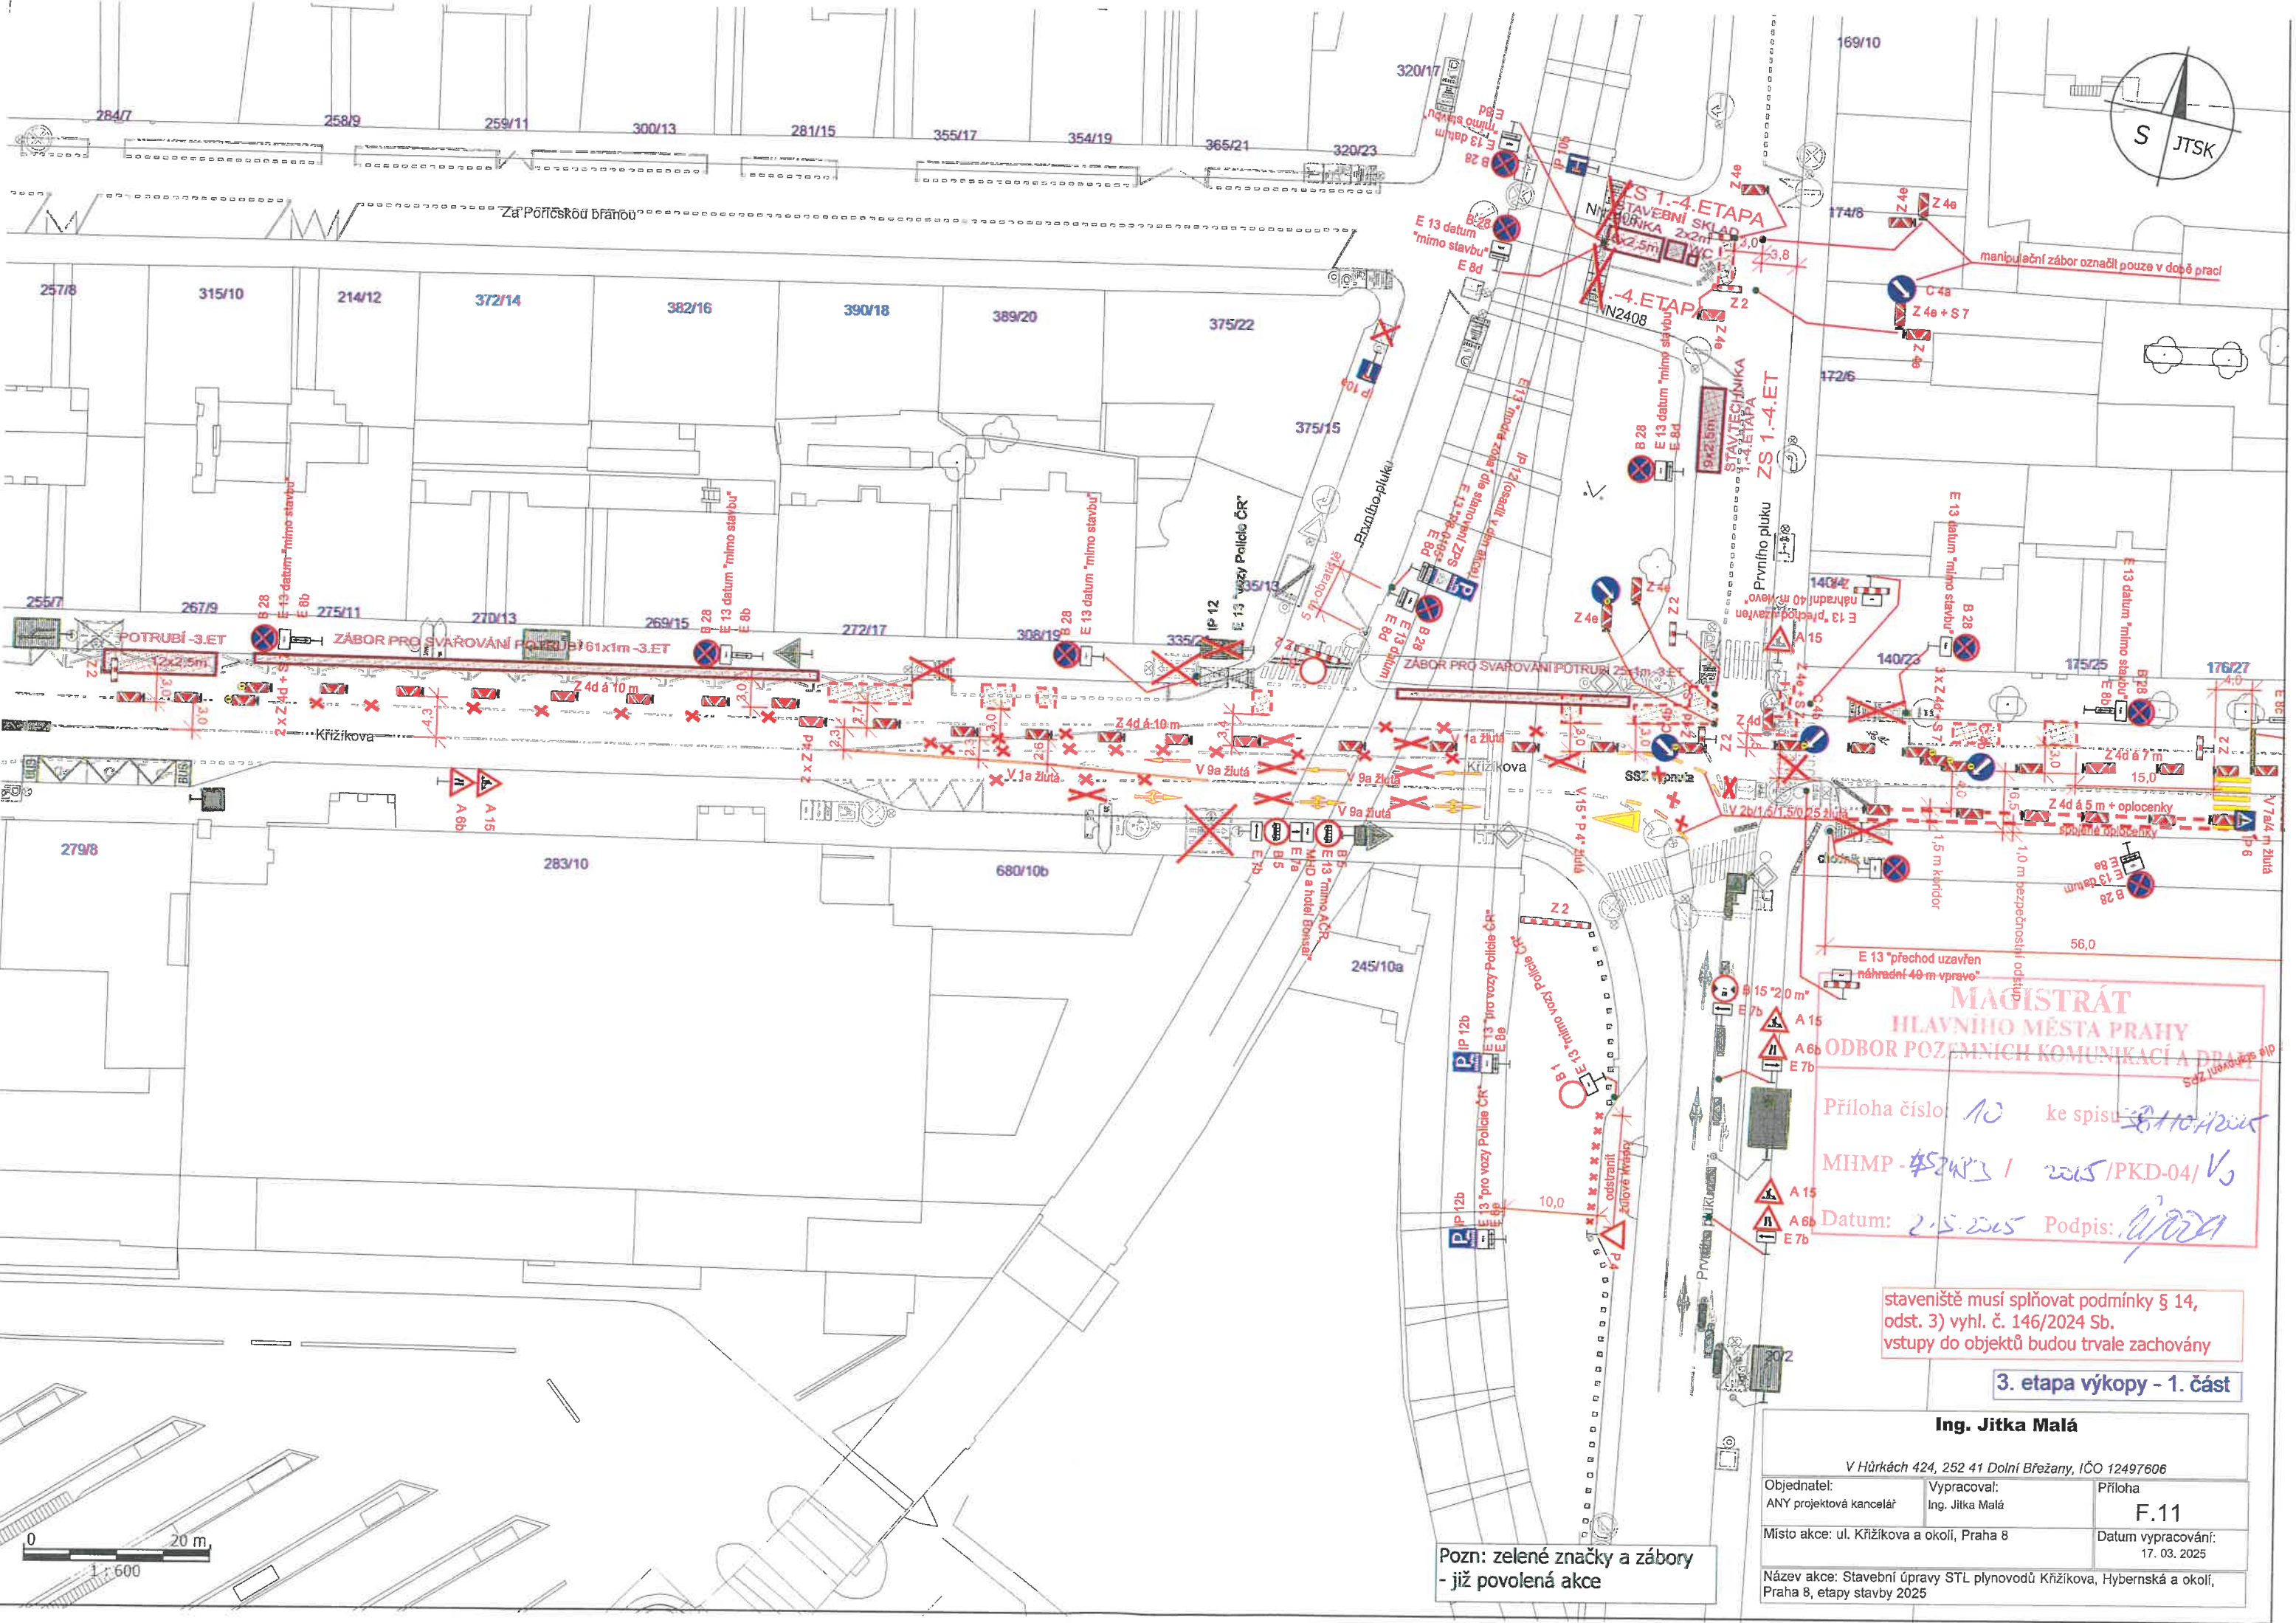


Pozn: zelené značky a zábory
- již povolená akce

**MAGISTRÁT
HLAVNÍHO MĚSTA PRAHY**
ODBOR POZEMNÍCH KOMUNIKACÍ A DRAH
Příloha číslo 10 ke spisu 38110/H2005
MHMP - 4524/3 / 2005 / PKD-04 / V3
Datum: 2.5.2005 Podpis: [signature]

staveniště musí splňovat podmínky § 14,
odst. 3) vyhl. č. 146/2024 Sb.
vstupy do objektů budou trvale zachovány

3. etapa výkopy - 1. část

Ing. Jitka Malá		
V Hůrkách 424, 252 41 Dolní Břežany, IČO 12497606		
Objednatel: ANY projektová kancelář	Vypracoval: Ing. Jitka Malá	Příloha F.11
Místo akce: ul. Křížkova a okolí, Praha 8		Datum vypracování: 17. 03. 2025
Název akce: Stavební úpravy STL plynovodů Křížkova, Hybernská a okolí, Praha 8, etapy stavby 2025		

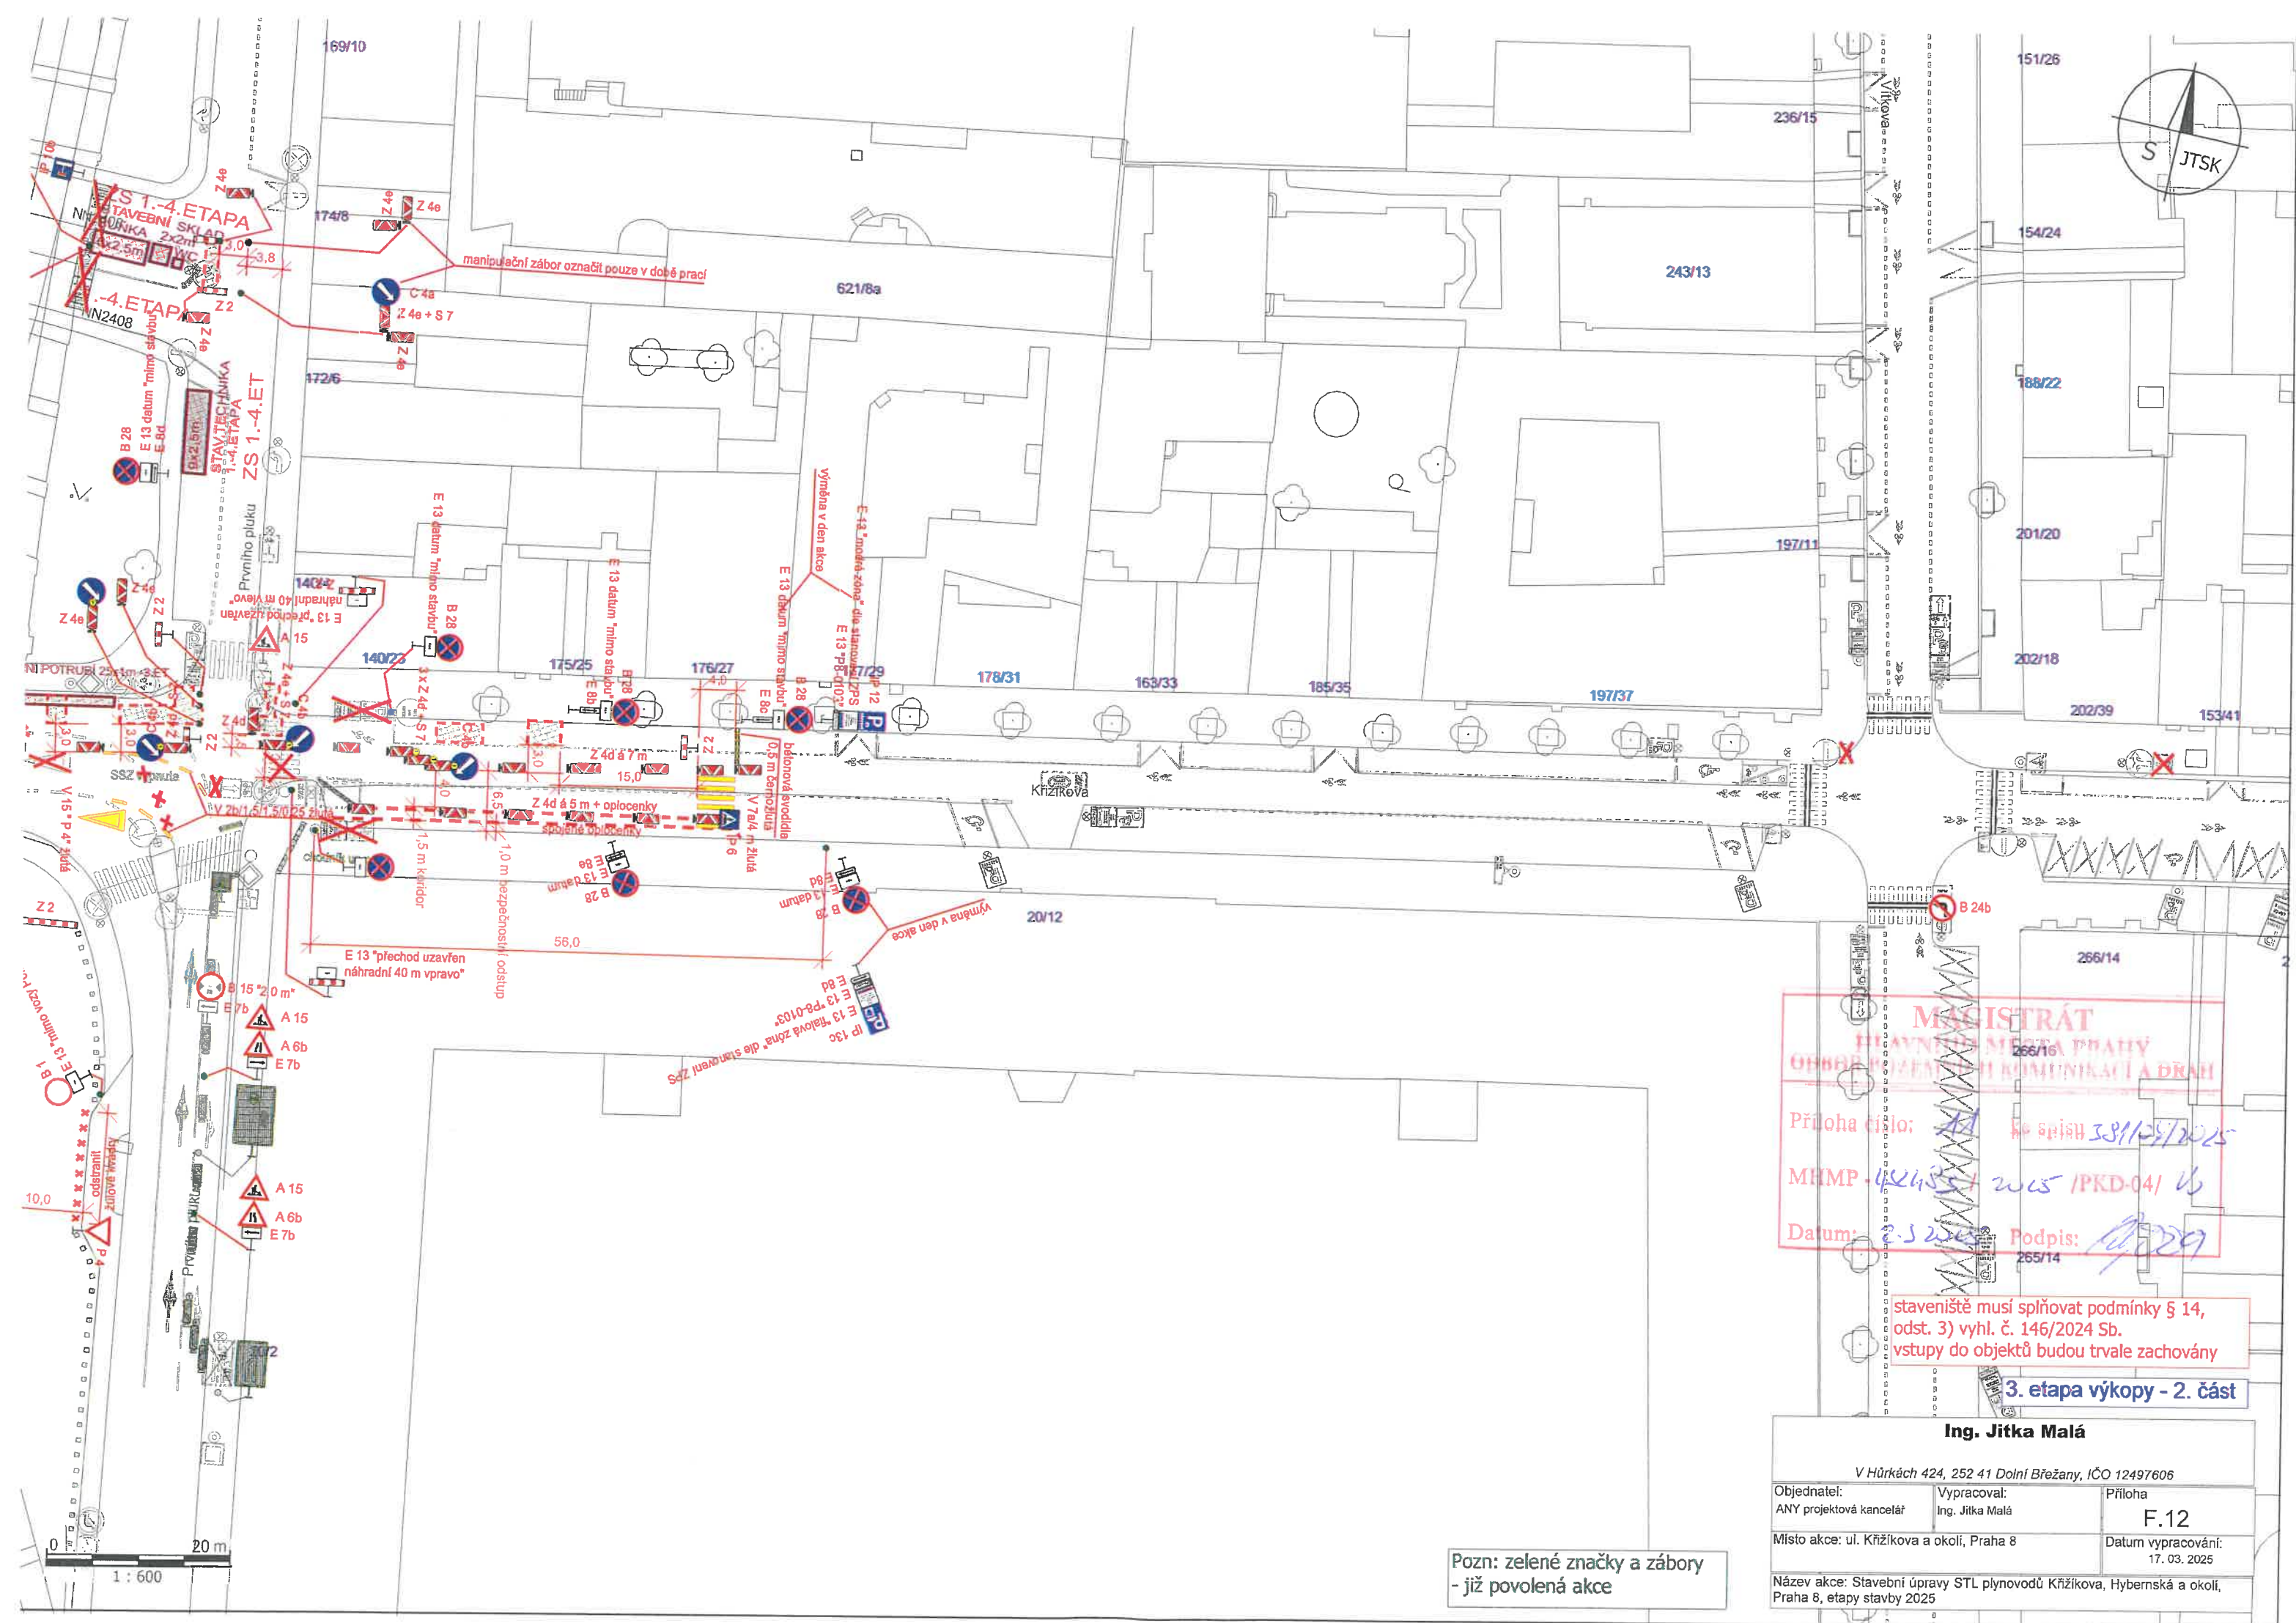

MAGISTRÁT
Hlavního města Prahy
Odbor pozemních komunikací a drah
Příloha číslo: 14
MHMP - 12435 / 2025 / PKD-04 / 15
Datum: 2.3.2025
Podpis: [Signature]
265/14

staveniště musí splňovat podmínky § 14,
odst. 3) vyhl. č. 146/2024 Sb.
vstupy do objektů budou trvale zachovány



3. etapa výkopy - 2. část

Ing. Jitka Malá

V Hůrkách 424, 252 41 Dolní Břežany, IČO 12497606

Objednatel: ANY projektová kancelář	Vypracoval: Ing. Jitka Malá	Příloha F.12
Místo akce: ul. Křížkova a okolí, Praha 8	Datum vypracování: 17. 03. 2025	
Název akce: Stavební úpravy STL plynovodů Křížkova, Hybernská a okolí, Praha 8, etapy stavby 2025		

Pozn: zelené značky a záборы
- již povolená akce

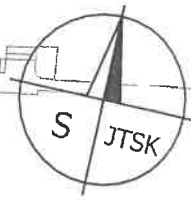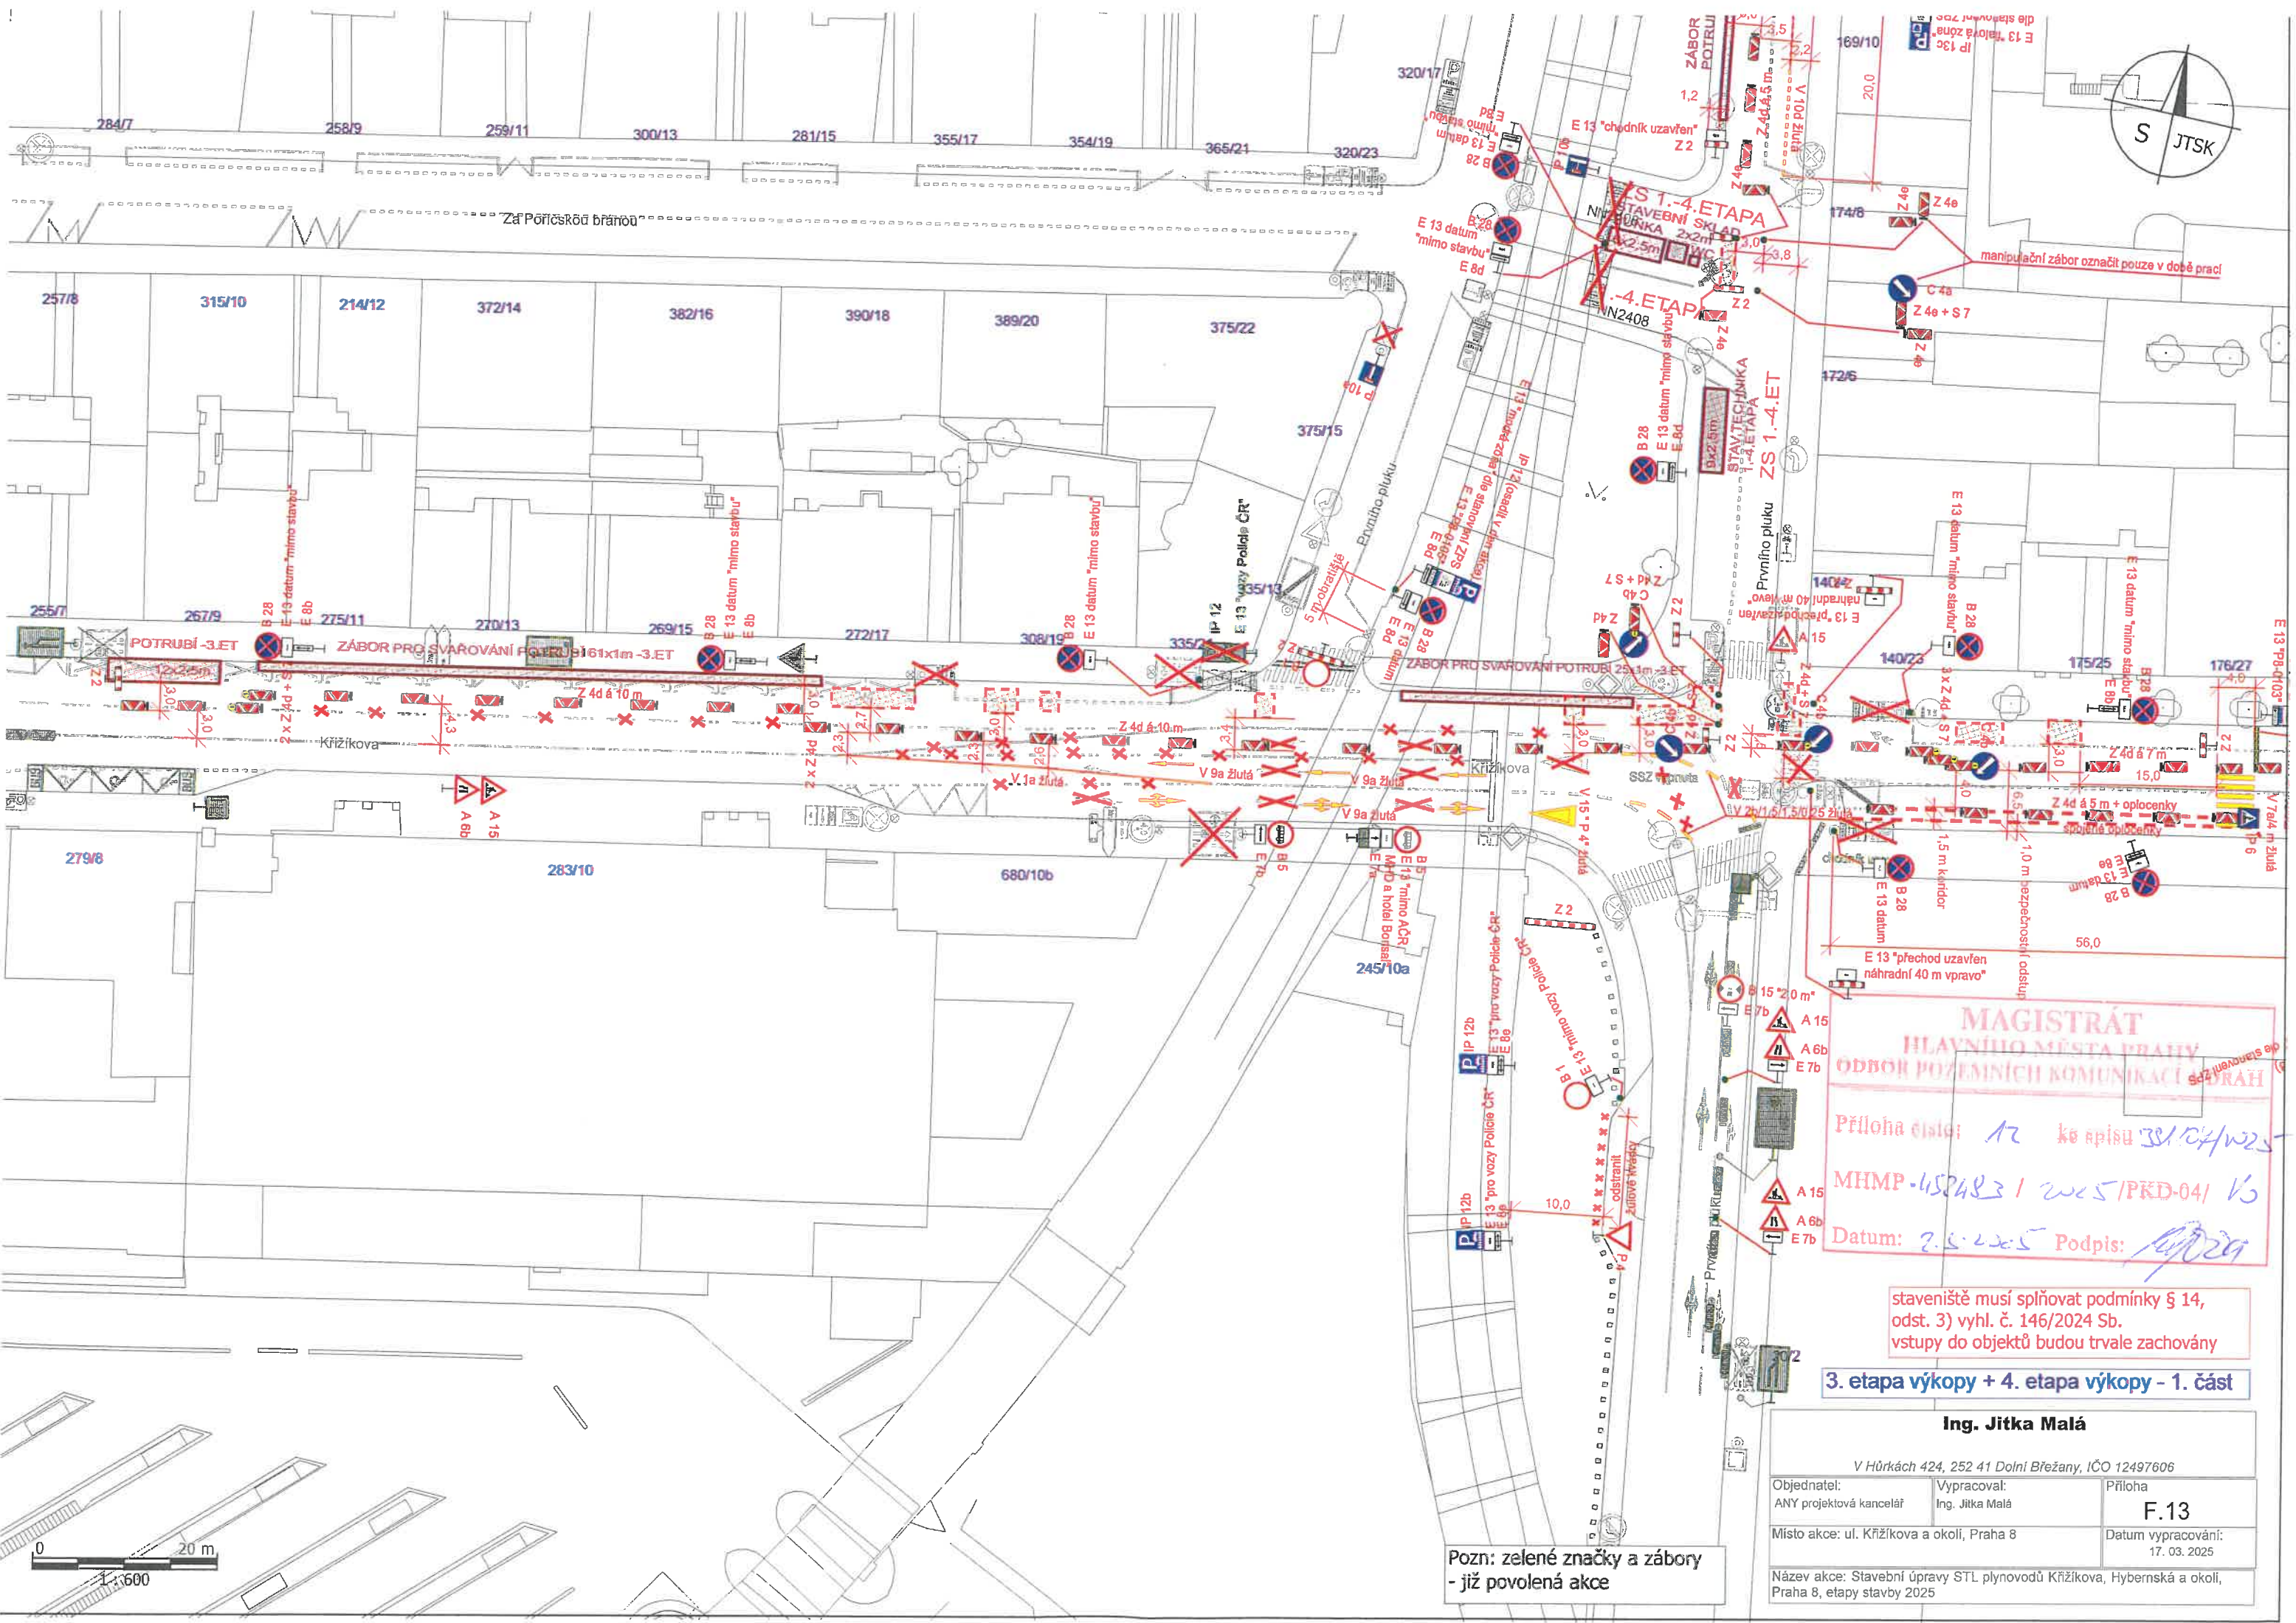

**MAGISTRÁT
HLAVNÍHO MĚSTA PRAHY
ODBOR POZEMNÍCH KOMUNIKACÍ A DRAH**

Průloha číslo: 12 ke spisu 38104/W25
MHMP-452483 / 2025/PKD-04/ V3
Datum: 2.5.2025 Podpis: [Signature]


staveniště musí splňovat podmínky § 14,
odst. 3) vyhl. č. 146/2024 Sb.
vstupy do objektů budou trvale zachovány

3. etapa výkopy + 4. etapa výkopy - 1. část

Ing. Jitka Malá

V Hůrkách 424, 252 41 Dolní Břežany, IČO 12497606		
Objednatel: ANY projektová kancelář	Vypracoval: Ing. Jitka Malá	Průloha F.13
Místo akce: ul. Křížkova a okolí, Praha 8		Datum vypracování: 17. 03. 2025
Název akce: Stavební úpravy STL plynovodů Křížkova, Hybernská a okolí, Praha 8, etapy stavby 2025		

Pozn: zelené značky a zábory
- již povolená akce

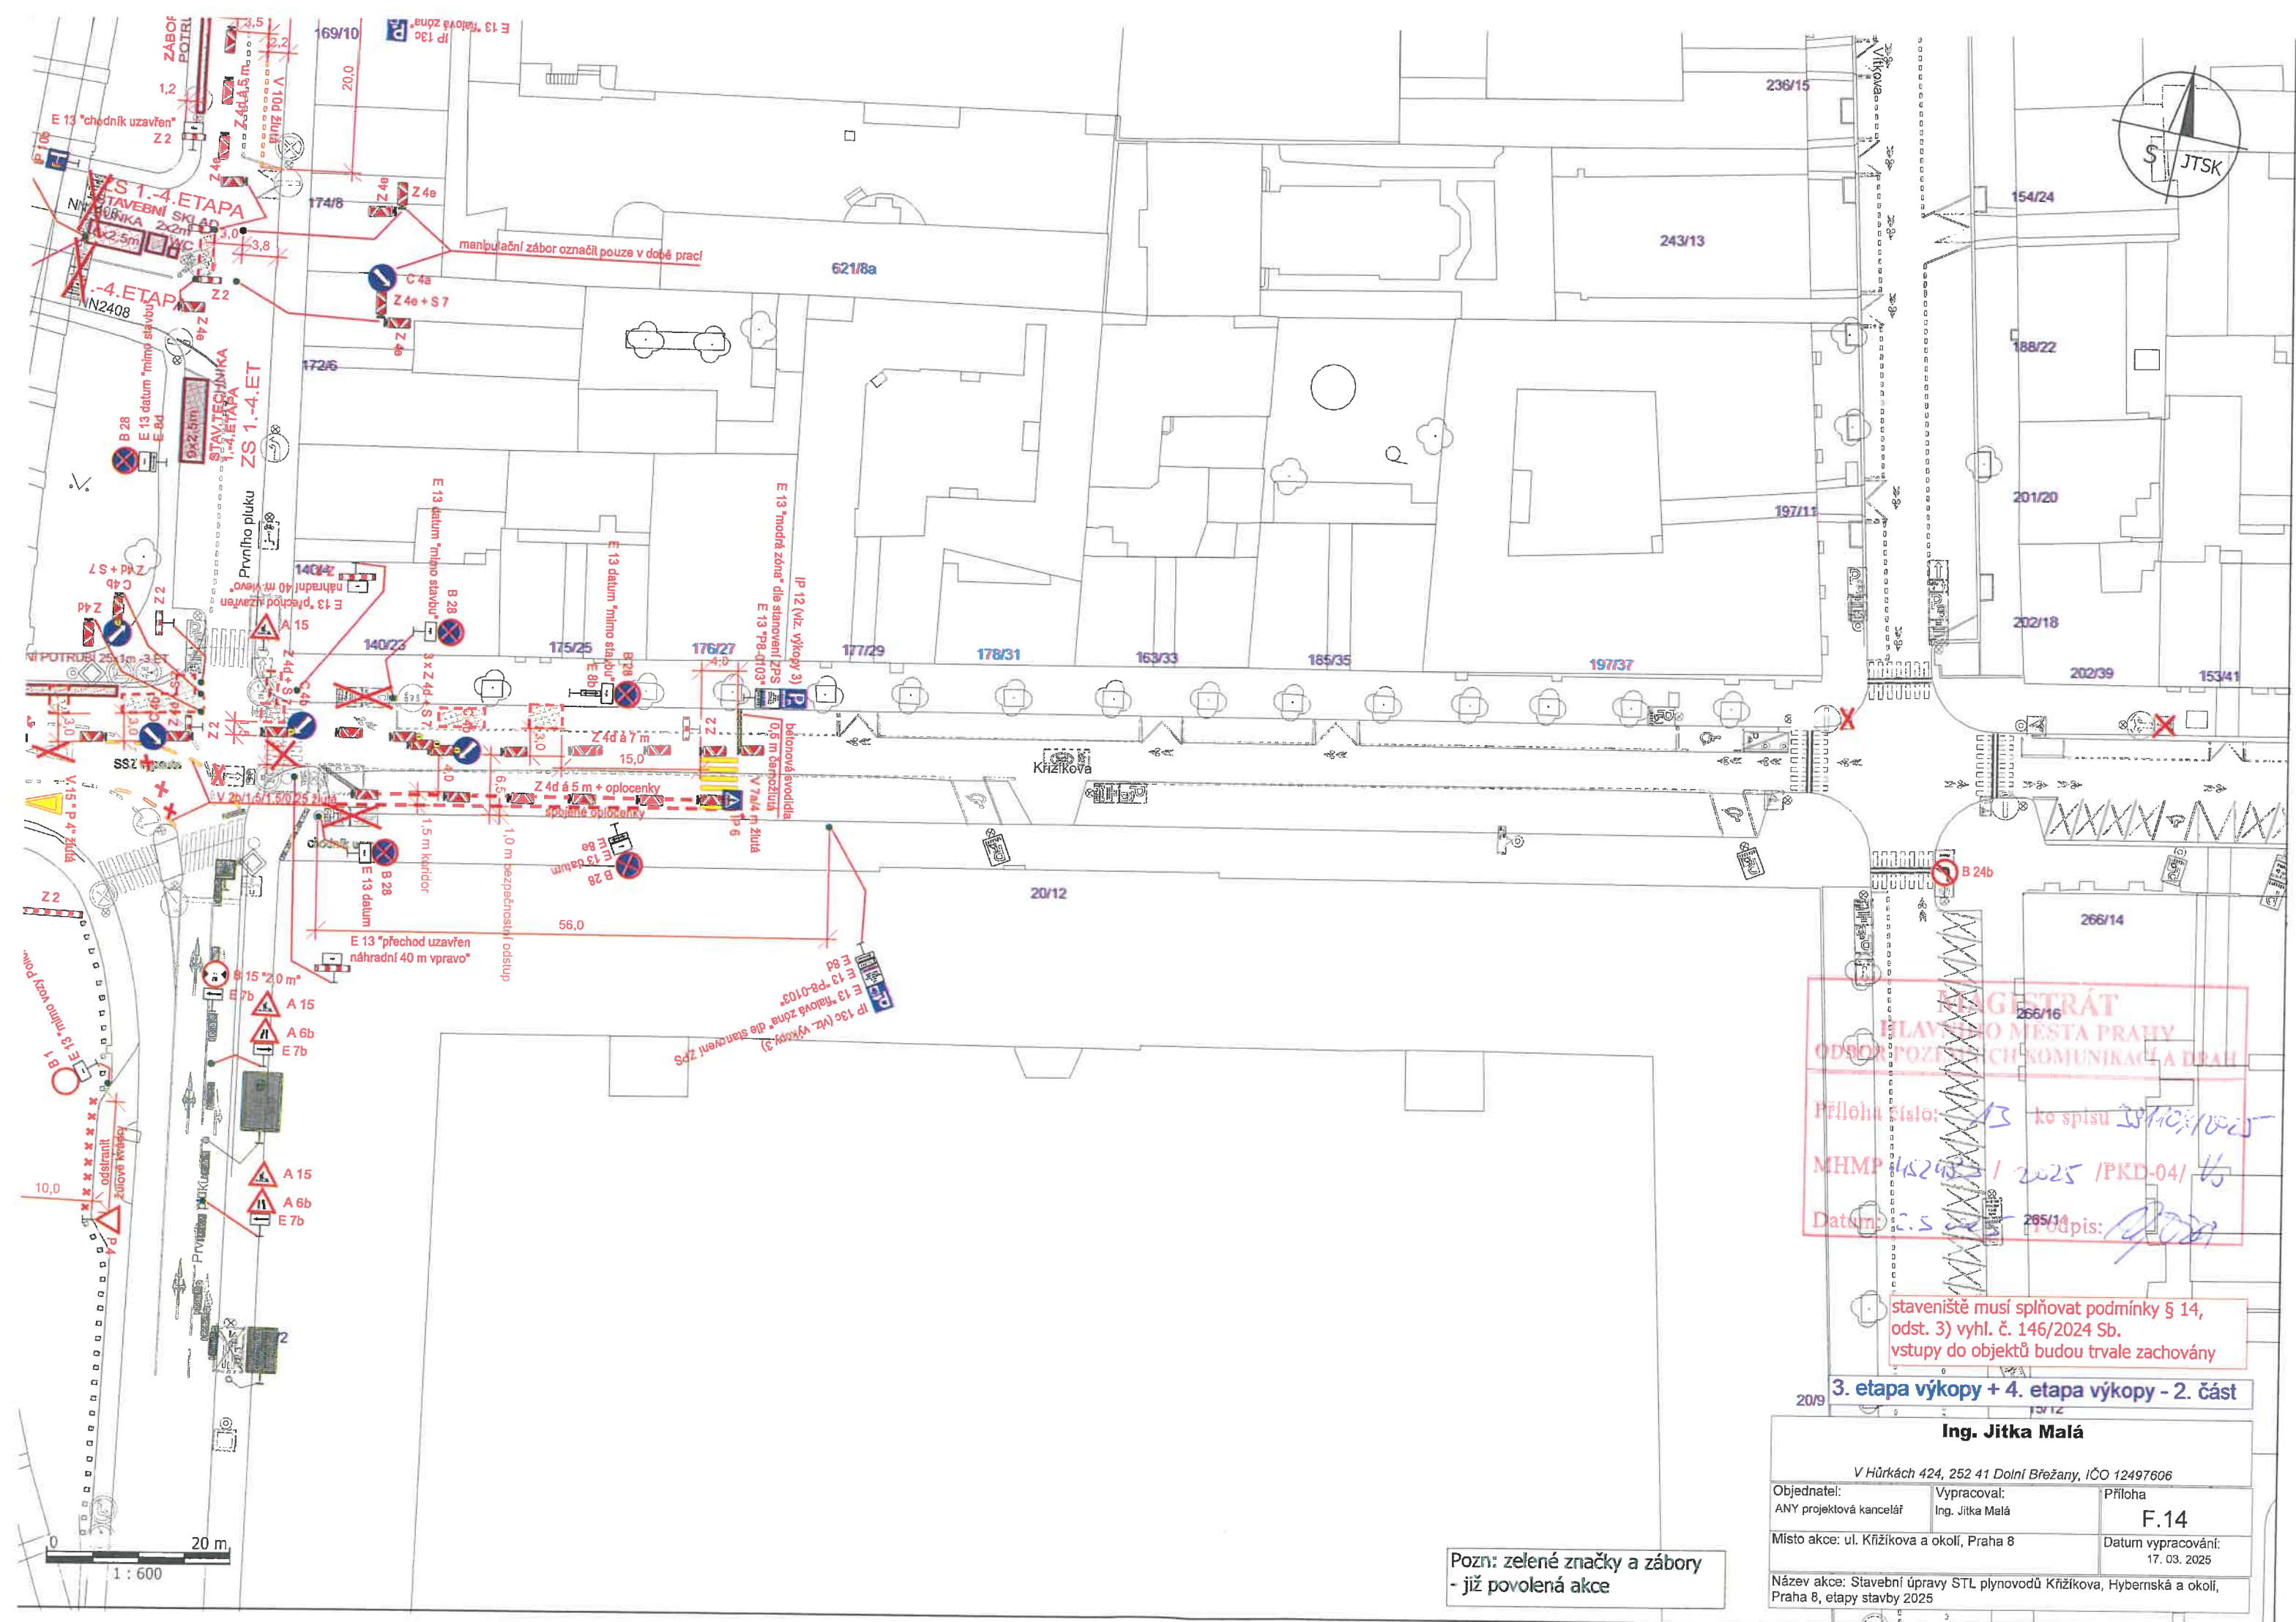



REGISTRÁT
HLAVNÍHO MĚSTA PRAHY
ODSODPOVĚDNÝCH KOMUNIKACÍ A DRAH
Příloha číslo: 15 ko spisu 152433/2025
MHMP 152433 / 2025 / PKD-04 / 16
Datum: 17.03.2025 Podpis: [signature]

staveniště musí splňovat podmínky § 14,
odst. 3) vyhl. č. 146/2024 Sb.
vstupy do objektů budou trvale zachovány

3. etapa výkopy + 4. etapa výkopy - 2. část

Ing. Jitka Malá		
V Hůrkách 424, 252 41 Dolní Břežany, IČO 12497606		
Objednatel: ANY projektová kancelář	Vypracoval: Ing. Jitka Malá	Příklad F.14
Místo akce: ul. Křižíkova a okolí, Praha 8		Datum vypracování: 17. 03. 2025
Název akce: Stavební úpravy STL plynovodů Křižíkova, Hybernská a okolí, Praha 8, etapy stavby 2025		

Pozn: zelené značky a záборы
- již povolená akce

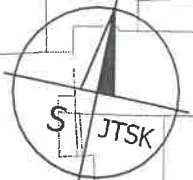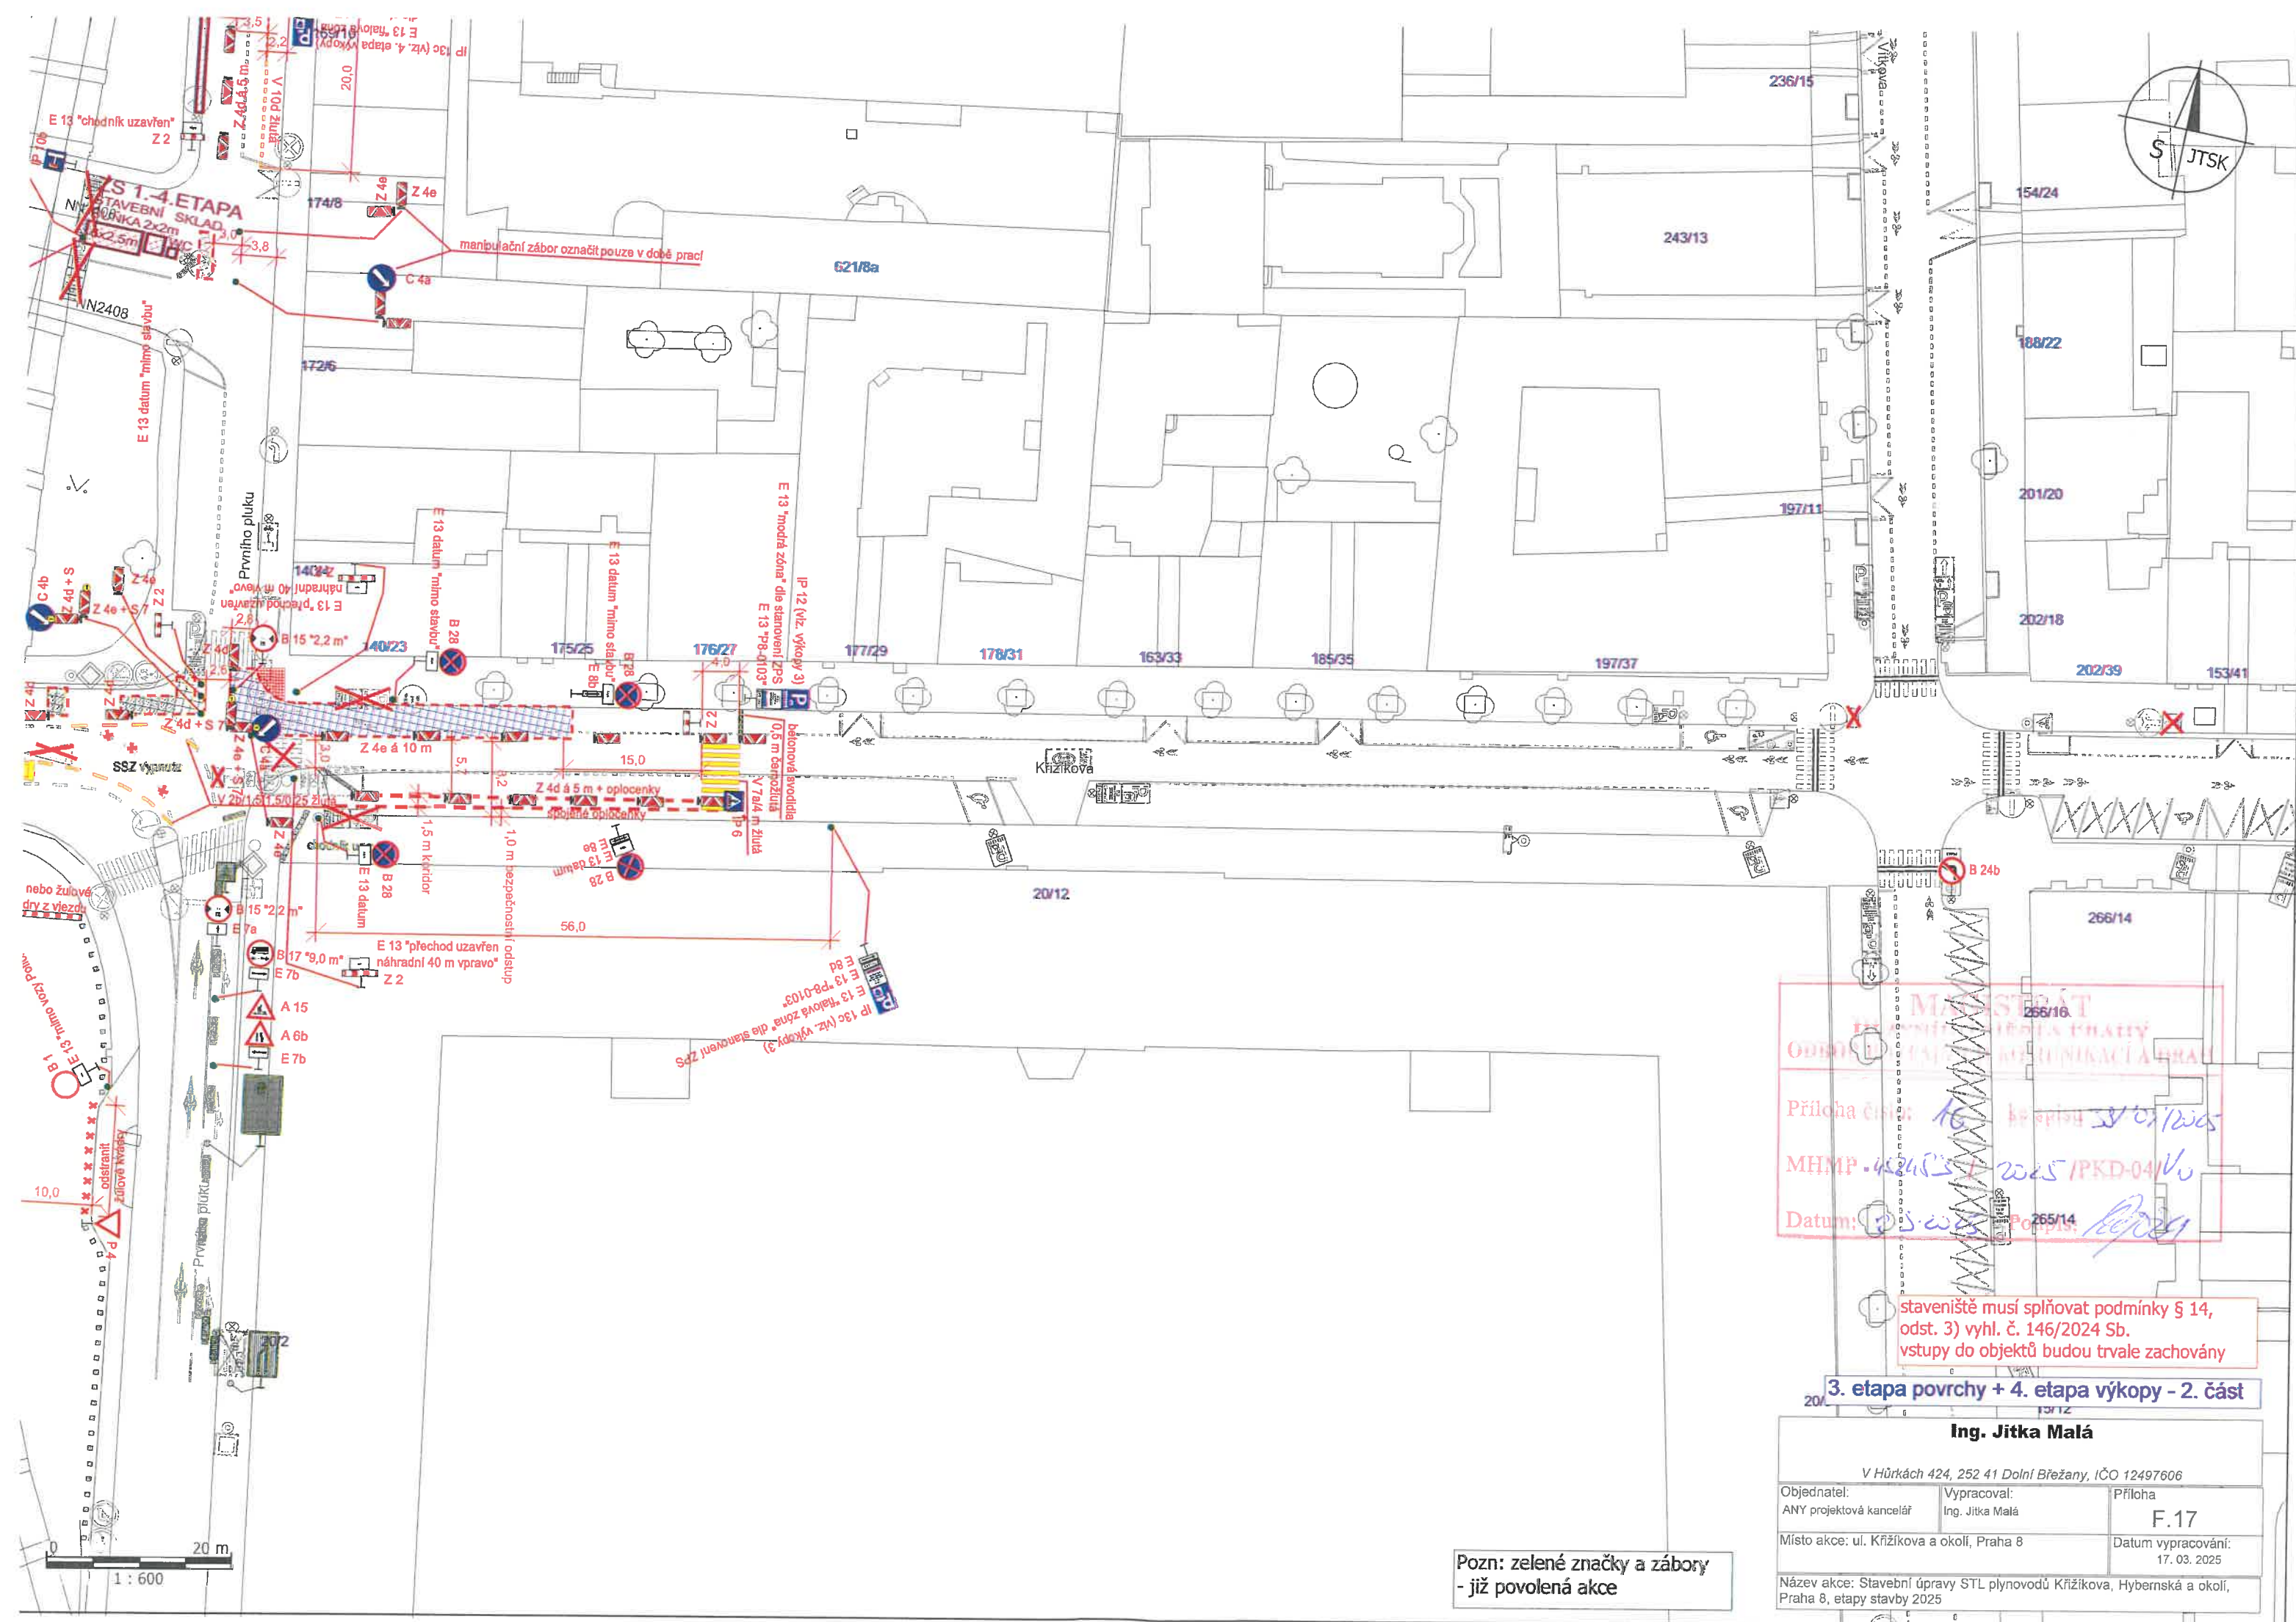

MAJESTRÁT
MĚSTSKÝ ÚŘAD
ODDĚLENÍ ÚPRAVY ÚZEMNÍHO ROZVOJE
PRŮJEDY
Příloha č. 16
MHMP - 454/PS - 2025 / PKD-04/V
Datum: 15. 03. 2025


staveniště musí splňovat podmínky § 14,
odst. 3) vyhl. č. 146/2024 Sb.
vstupy do objektů budou trvale zachovány

3. etapa povrchy + 4. etapa výkopy - 2. část

Ing. Jitka Malá		
V Hůrkách 424, 252 41 Dolní Břežany, IČO 12497606		
Objednatel: ANY projektová kancelář	Vypracoval: Ing. Jitka Malá	Příloha F.17
Místo akce: ul. Křížkova a okolí, Praha 8		Datum vypracování: 17. 03. 2025
Název akce: Stavební úpravy STL plynovodů Křížkova, Hybernská a okolí, Praha 8, etapy stavby 2025		

Pozn: zelené značky a zábory
- již povolená akce



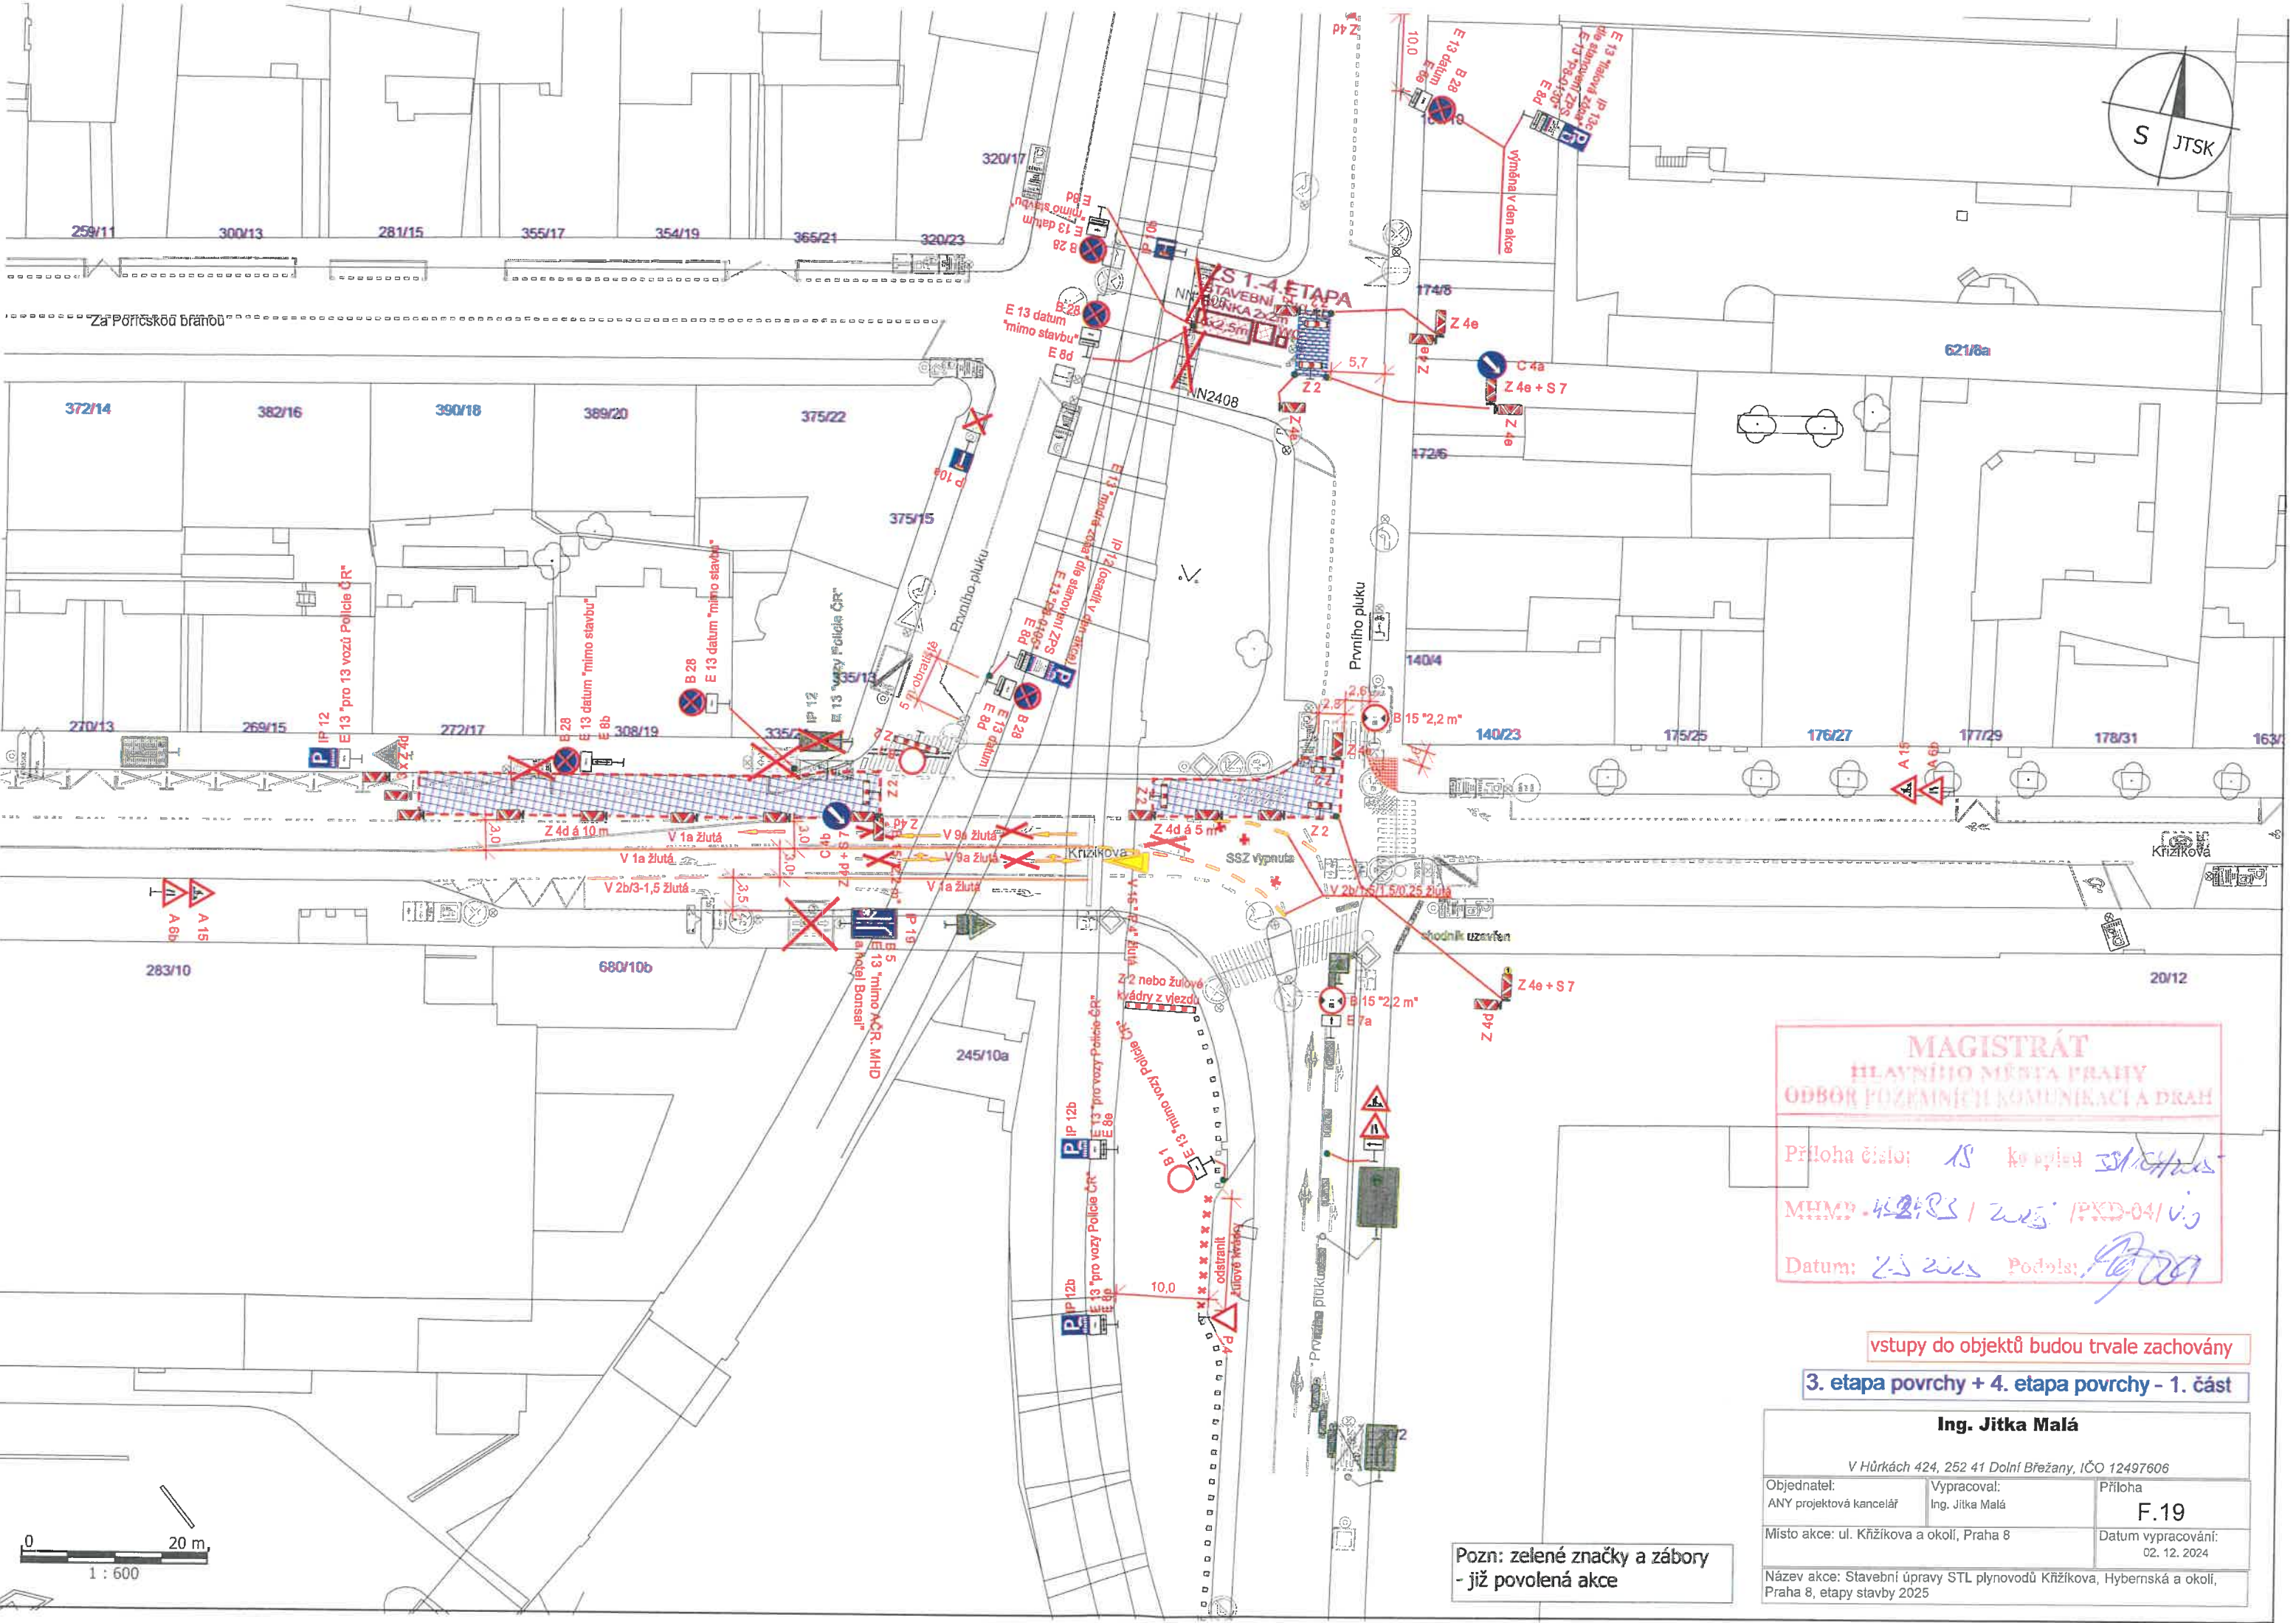



MAGISTRÁT
HLAVNÍHO MĚSTA PRAHY
ODBOR POZEMNÍCH KOMUNIKACÍ A DRAH

Příloha číslo: 18
MHP - 4524PS / 2025 / PKD-04 / v. j.
Datum: 2.3.2025 Podpis: [signature]

vstupy do objektů budou trvale zachovány
3. etapa povrchy + 4. etapa povrchy - 1. část

Ing. Jitka Malá		
V Hůrkách 424, 252 41 Dolní Břežany, IČO 12497606		
Objednatel: ANY projektová kancelář	Vypracoval: Ing. Jitka Malá	Příloha F.19
Místo akce: ul. Křížkova a okolí, Praha 8		Datum vypracování: 02. 12. 2024
Název akce: Stavební úpravy STL plynovodů Křížkova, Hybernská a okolí, Praha 8, etapy stavby 2025		

Pozn: zelené značky a záборы
- již povolená akce

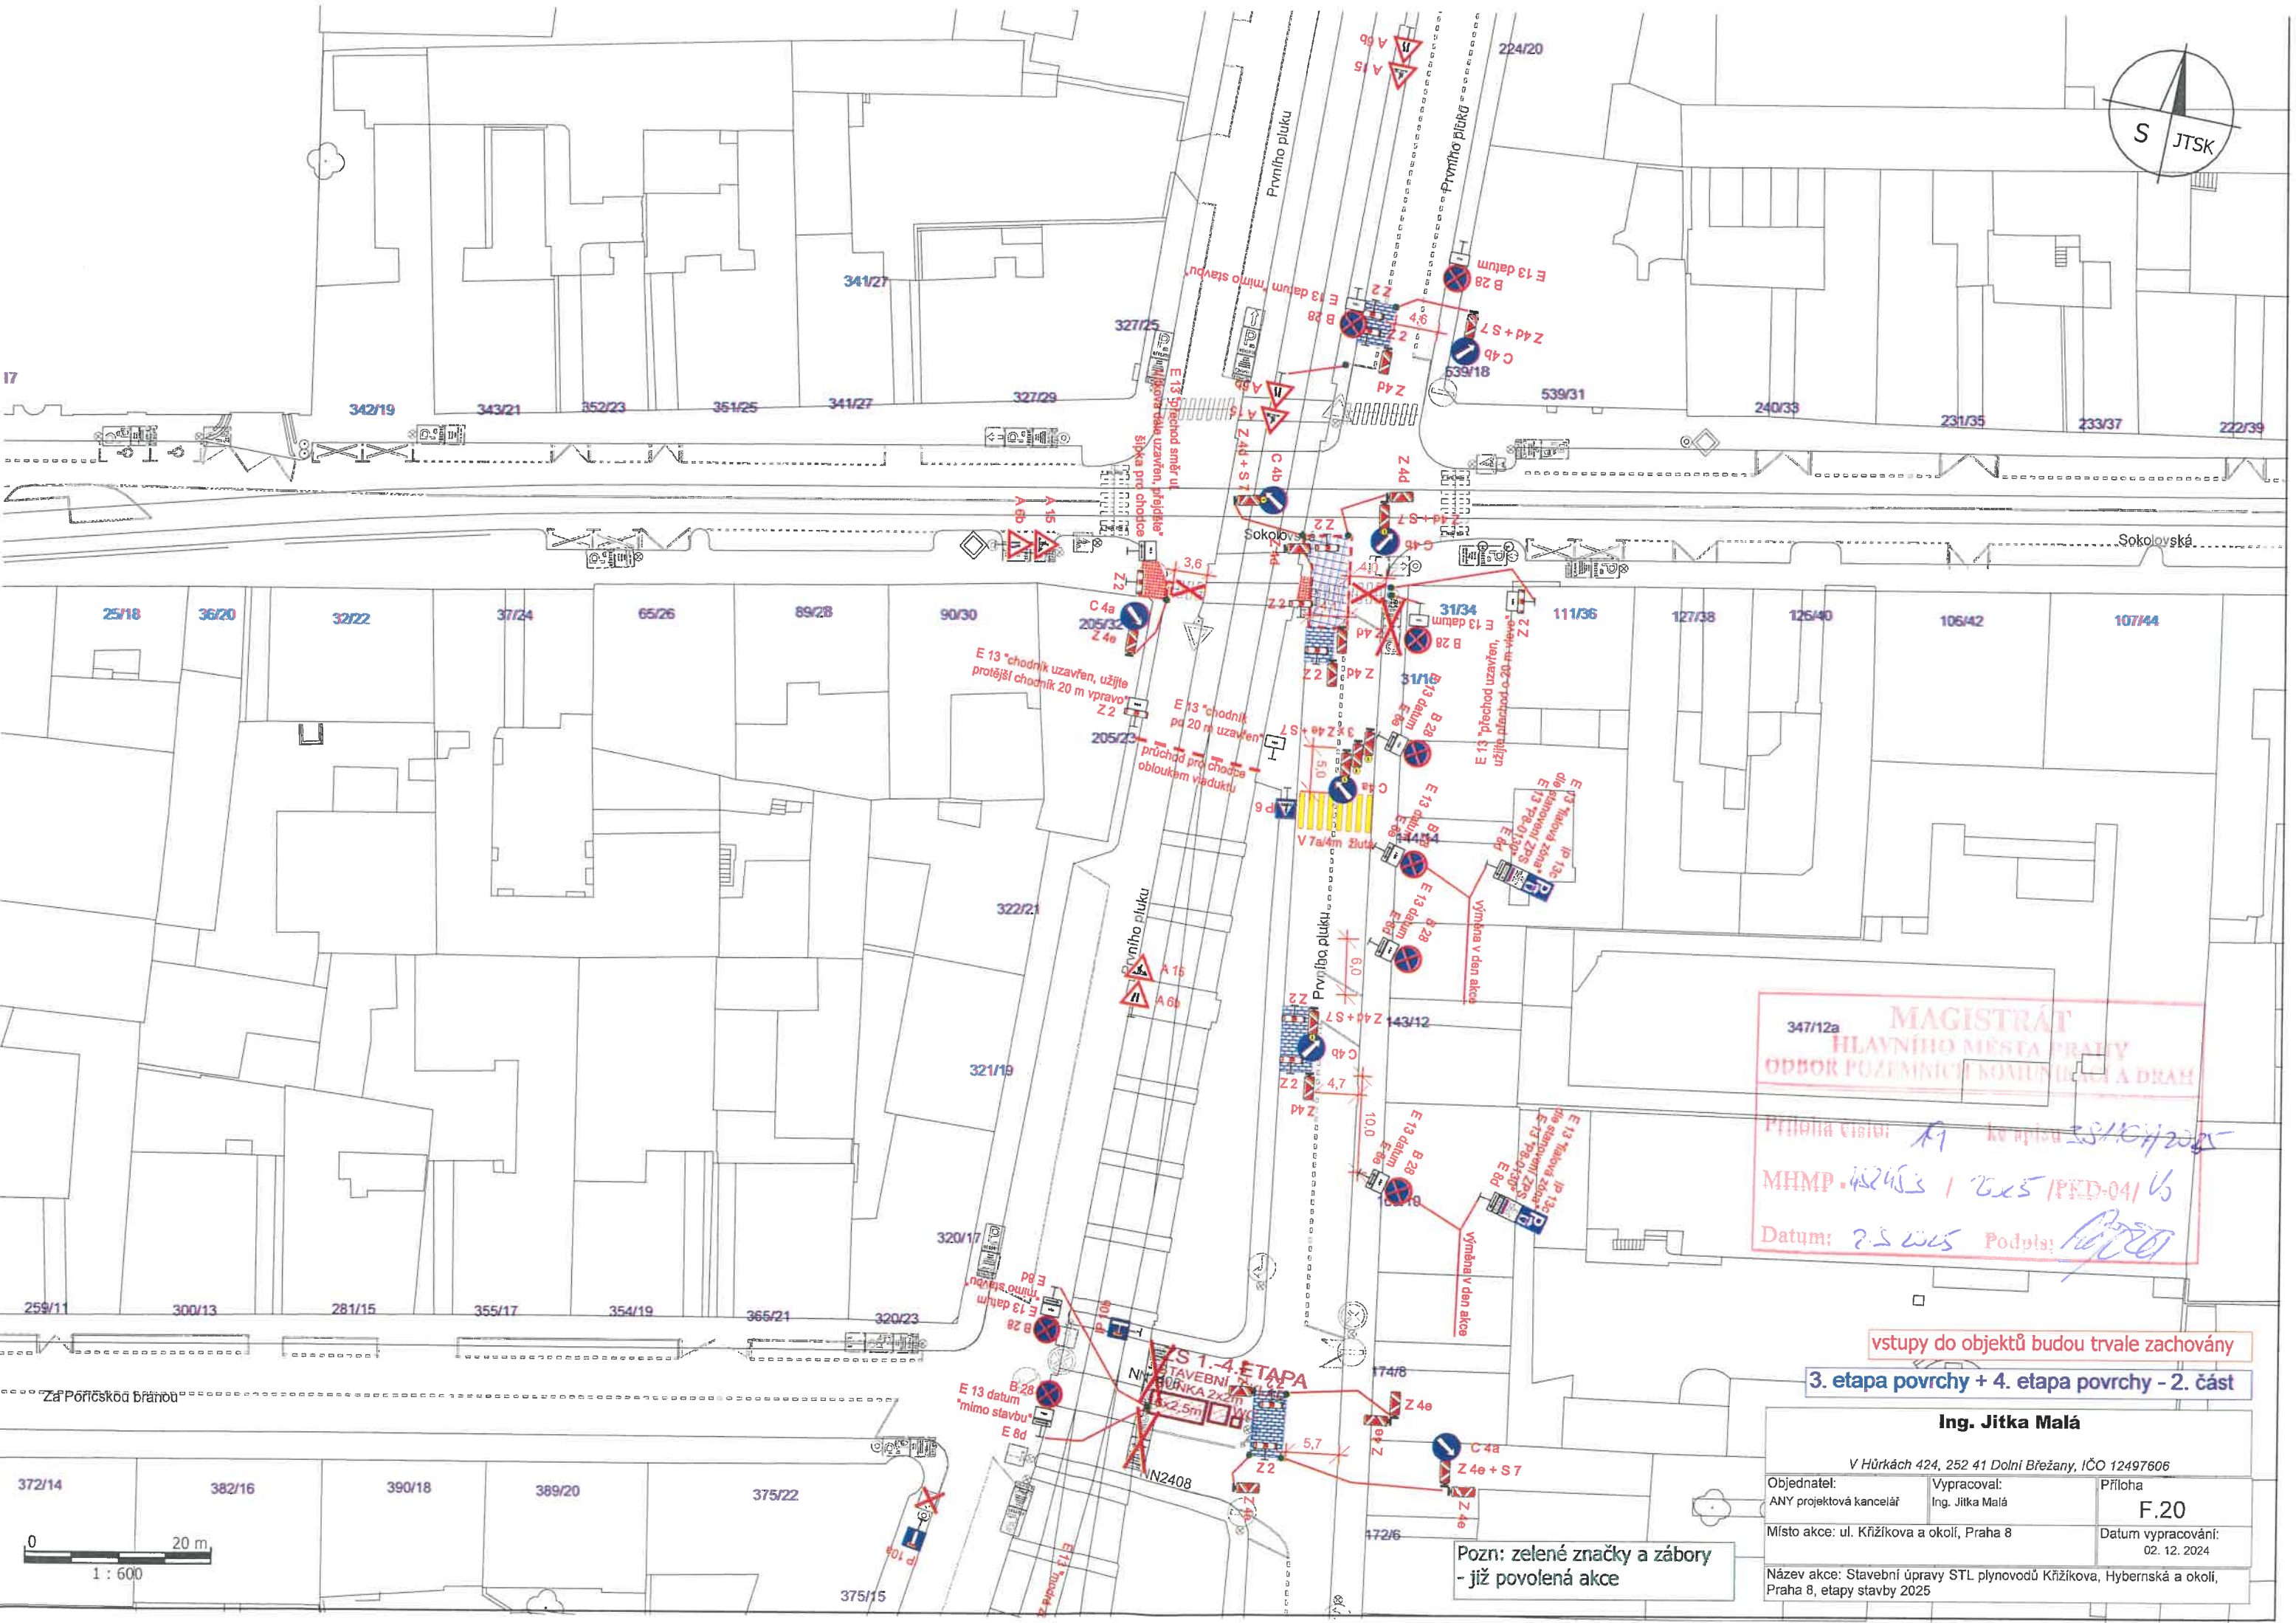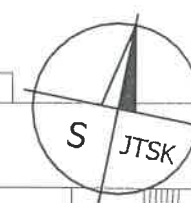


MAGISTRÁT
HLAVNÍHO MĚSTA PRAHY
ODBOR POZEMNÍHO KOMUNIKACE A DRAH

Příloha číslo: A1 k výpisu 33/104/2025
MHMP. 142453 / 2x5 / PED-04/16
Datum: 2.5.2025 Podpis: [Signature]

vstupy do objektů budou trvale zachovány
3. etapa povrchy + 4. etapa povrchy - 2. část

Ing. Jitka Malá		
V Hůrkách 424, 252 41 Dolní Břežany, IČO 12497606		
Objednatel: ANY projektová kancelář	Vypracoval: Ing. Jitka Malá	Příloha F.20
Místo akce: ul. Křížkova a okolí, Praha 8		Datum vypracování: 02. 12. 2024
Název akce: Stavební úpravy STL plynovodů Křížkova, Hybernská a okolí, Praha 8, etapy stavby 2025		

Pozn: zelené značky a záборы
- již povolená akce

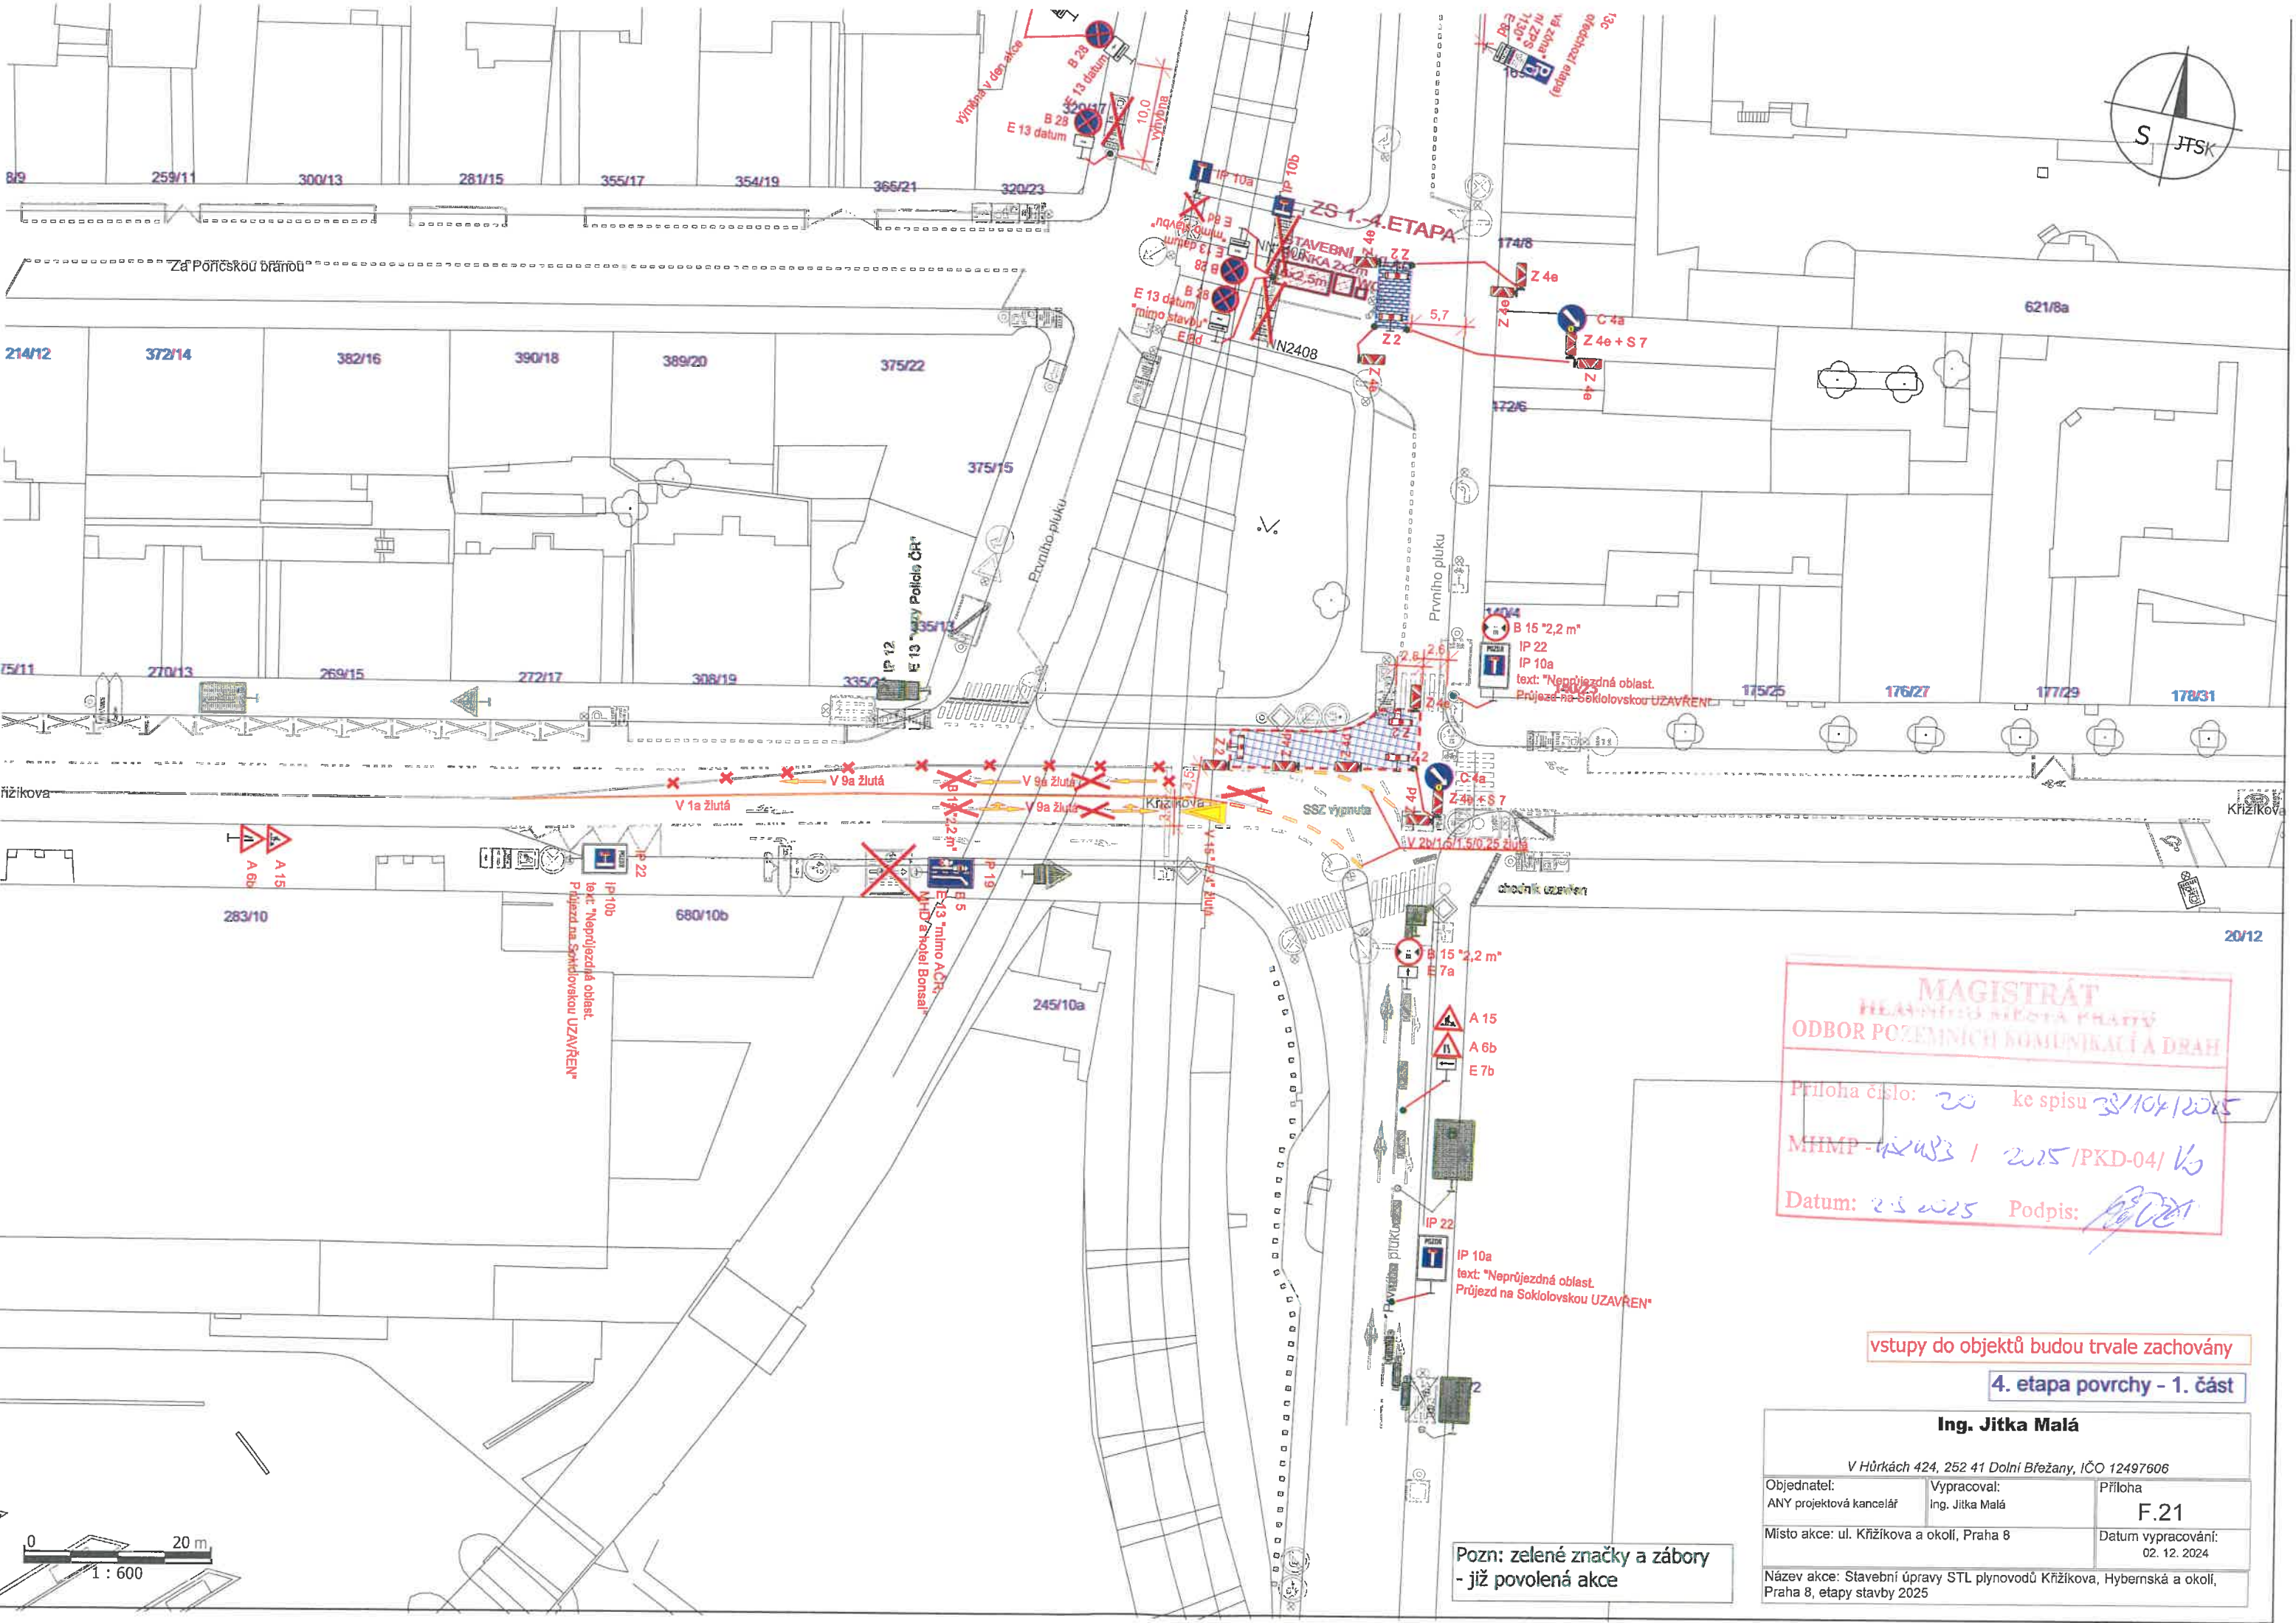

MAGISTRÁT
HELANICKÉ MĚSTO PRAHA
ODBOR POZEMNÍCH KOMUNIKACÍ A DRAH


Priloha číslo: 20 ke spisu 38/104/2025
MHMP - 12483 / 2025 / PKD-04 / V3
Datum: 23. 12. 2025 Podpis: [signature]

vstupy do objektů budou trvale zachovány

4. etapa povrchy - 1. část

Ing. Jitka Malá		
V Hůrkách 424, 252 41 Dolní Břežany, IČO 12497606		
Objednatel: ANY projektová kancelář	Vypracoval: Ing. Jitka Malá	Příloha F.21
Místo akce: ul. Křižíkova a okolí, Praha 8		Datum vypracování: 02. 12. 2024
Název akce: Stavební úpravy STL plynovodů Křižíkova, Hybernská a okolí, Praha 8, etapy stavby 2025		

Pozn: zelené značky a zábory
- již povolená akce

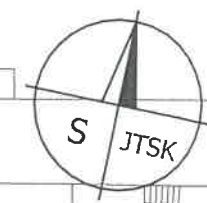


MAGISTRÁT
HLAVNÍHO MĚSTA PRAHY
ODDĚL POZEMNÍCH KOMUNIKACÍ A DRAH
Příloha číslo: 21
MHMP-42403 / 205 / PKD-04 / V
Datum: 2.3.2025 Podpis: [Signature]

vstupy do objektů budou trvale zachovány
4. etapa povrchy - 2. část

Ing. Jitka Malá		
V Hůrkách 424, 252 41 Dolní Břežany, IČO 12497606		
Objednatel: ANY projektová kancelář	Vypracoval: Ing. Jitka Malá	Příloha F.22
Místo akce: ul. Křížkova a okolí, Praha 8		Datum vypracování: 02. 12. 2024
Název akce: Stavební úpravy STL plynovodů Křížkova, Hybernská a okolí, Praha 8, etapy stavby 2025		

Pozn: zelené značky a záборы
- již povolená akce



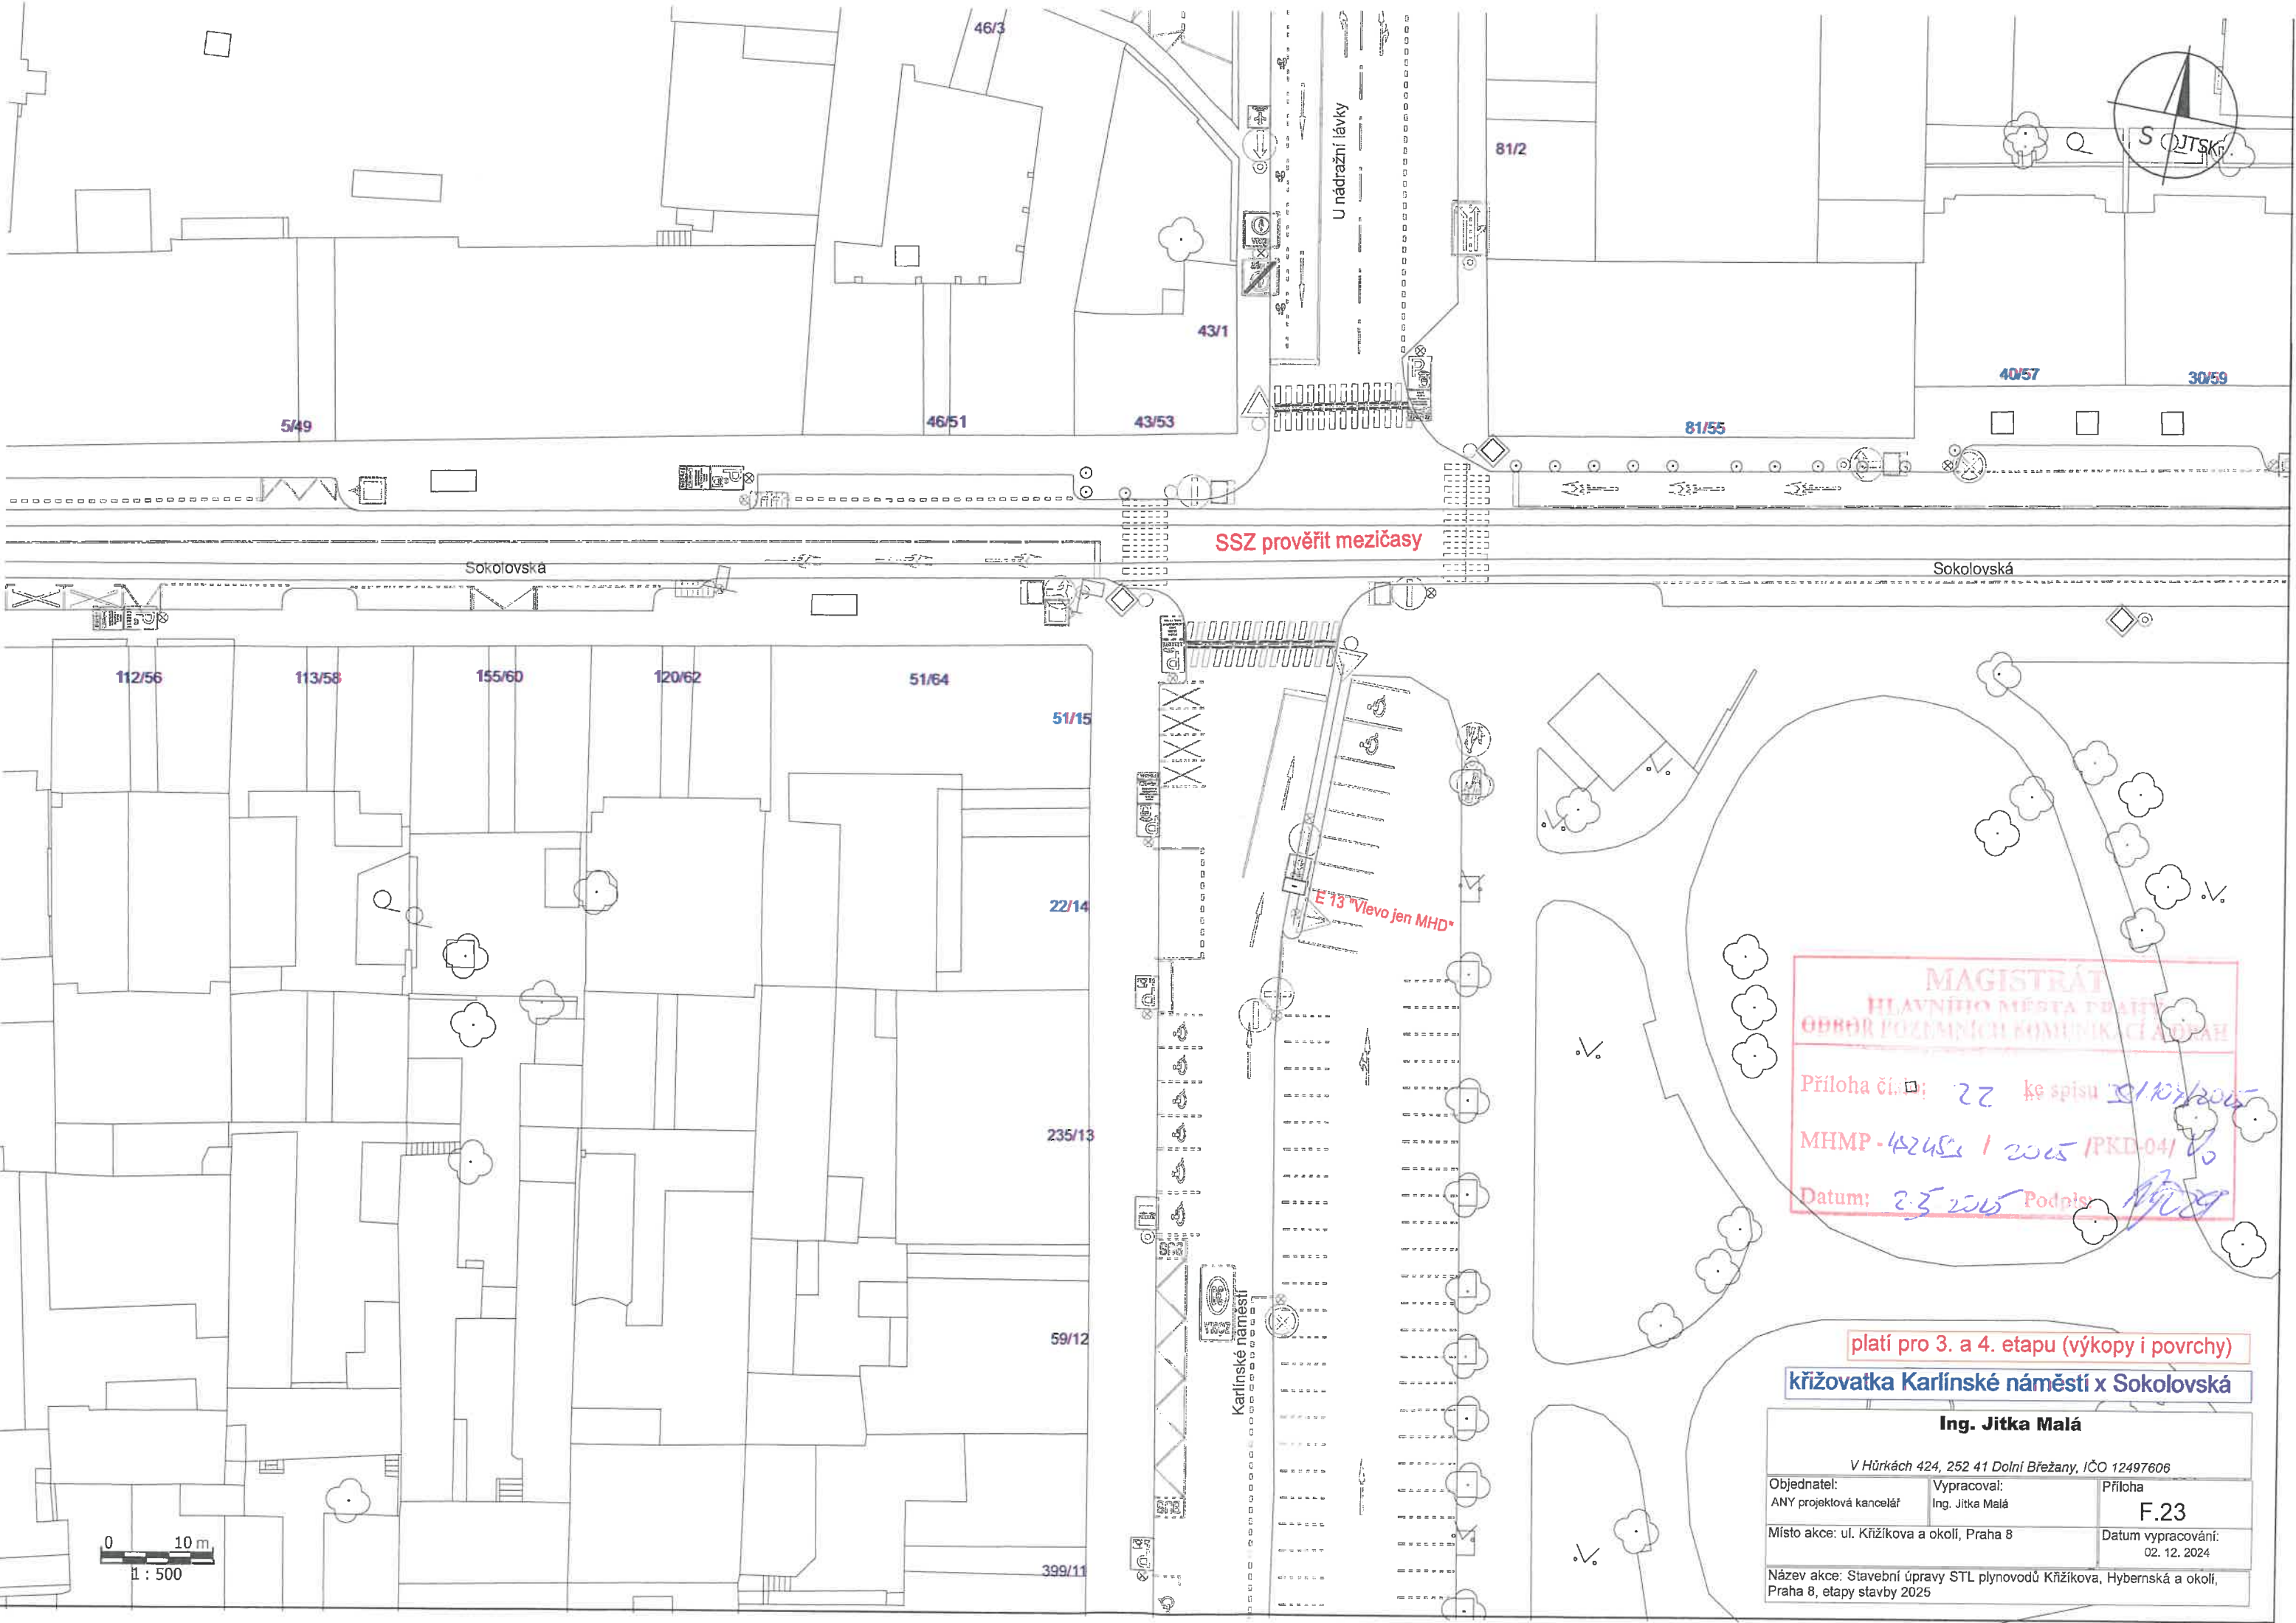

SSZ prověřit mezičasy


E 13 Vlevo jen MHD*

MAGISTRÁT
HLAVNÍHO MĚSTA PRAHY
ODBOR POZEMNÍCH KOMUNIKACÍ A DRAH

Příloha číslo: 22 ke spisu 2510/2025
MHMP-14245 / 2025 / PKD-04 / 0
Datum: 2.3.2025 Podpis: [signature]

platí pro 3. a 4. etapu (výkopy i povrchy)
křižovatka Karlínské náměstí x Sokolovská

Ing. Jitka Malá		
V Hůrkách 424, 252 41 Dolní Břežany, IČO 12497606		
Objednatel: ANY projektová kancelář	Vypracoval: Ing. Jitka Malá	Příloha F.23
Místo akce: ul. Křížkova a okolí, Praha 8		Datum vypracování: 02. 12. 2024
Název akce: Stavební úpravy STL plynovodů Křížkova, Hybernská a okolí, Praha 8, etapy stavby 2025		

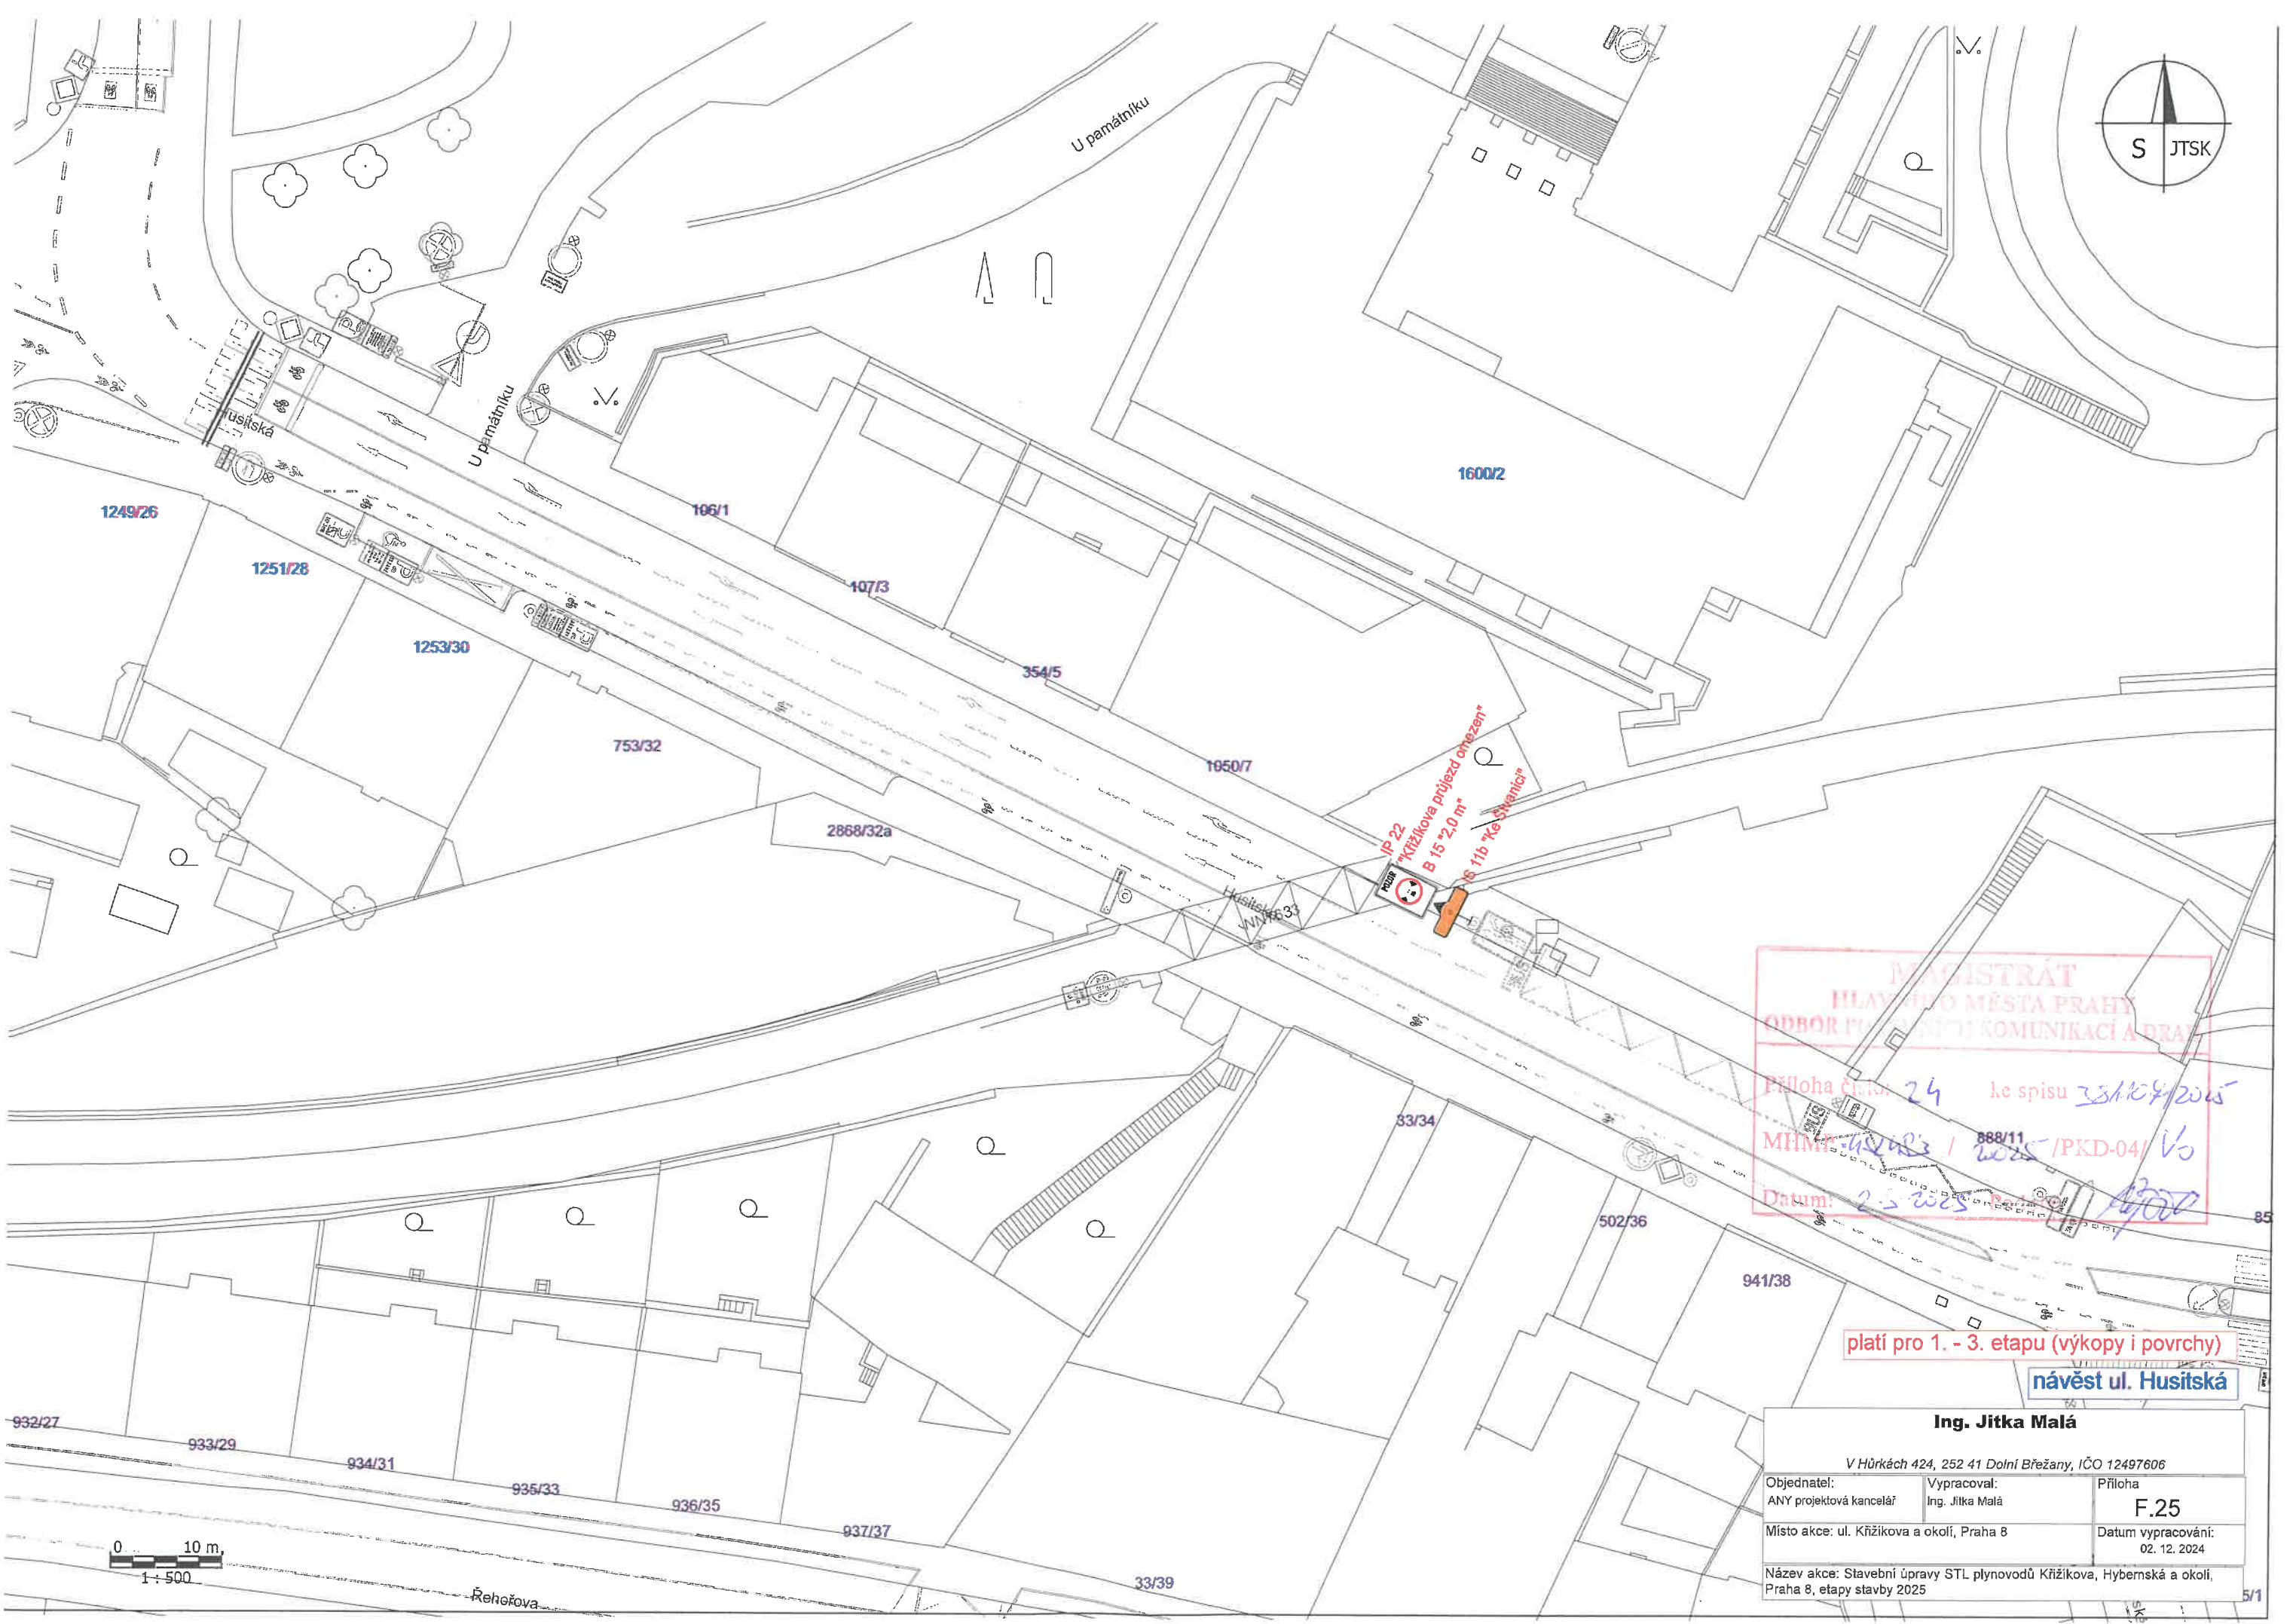

MAGISTRÁT
HLAVNÍHO MĚSTA PRAHY
ODBOR PROJEKTU KOMUNIKACÍ A DRAH
Příloha číslo 24 ke spisu 38108/2015
MHM 48483 / 888/11 / PKD-04 / V
Datum: 2.5.2025 4700


platí pro 1. - 3. etapu (výkopy i povrchy)

návesť ul. Husitská

Ing. Jitka Malá

V Hůrkách 424, 252 41 Dolní Břežany, IČO 12497606

Objednatel: ANY projektová kancelář	Vypracoval: Ing. Jitka Malá	Příloha F.25
Místo akce: ul. Křížkova a okolí, Praha 8	Datum vypracování: 02. 12. 2024	
Název akce: Stavební úpravy STL plynovodů Křížkova, Hybernská a okolí, Praha 8, etapy stavby 2025		

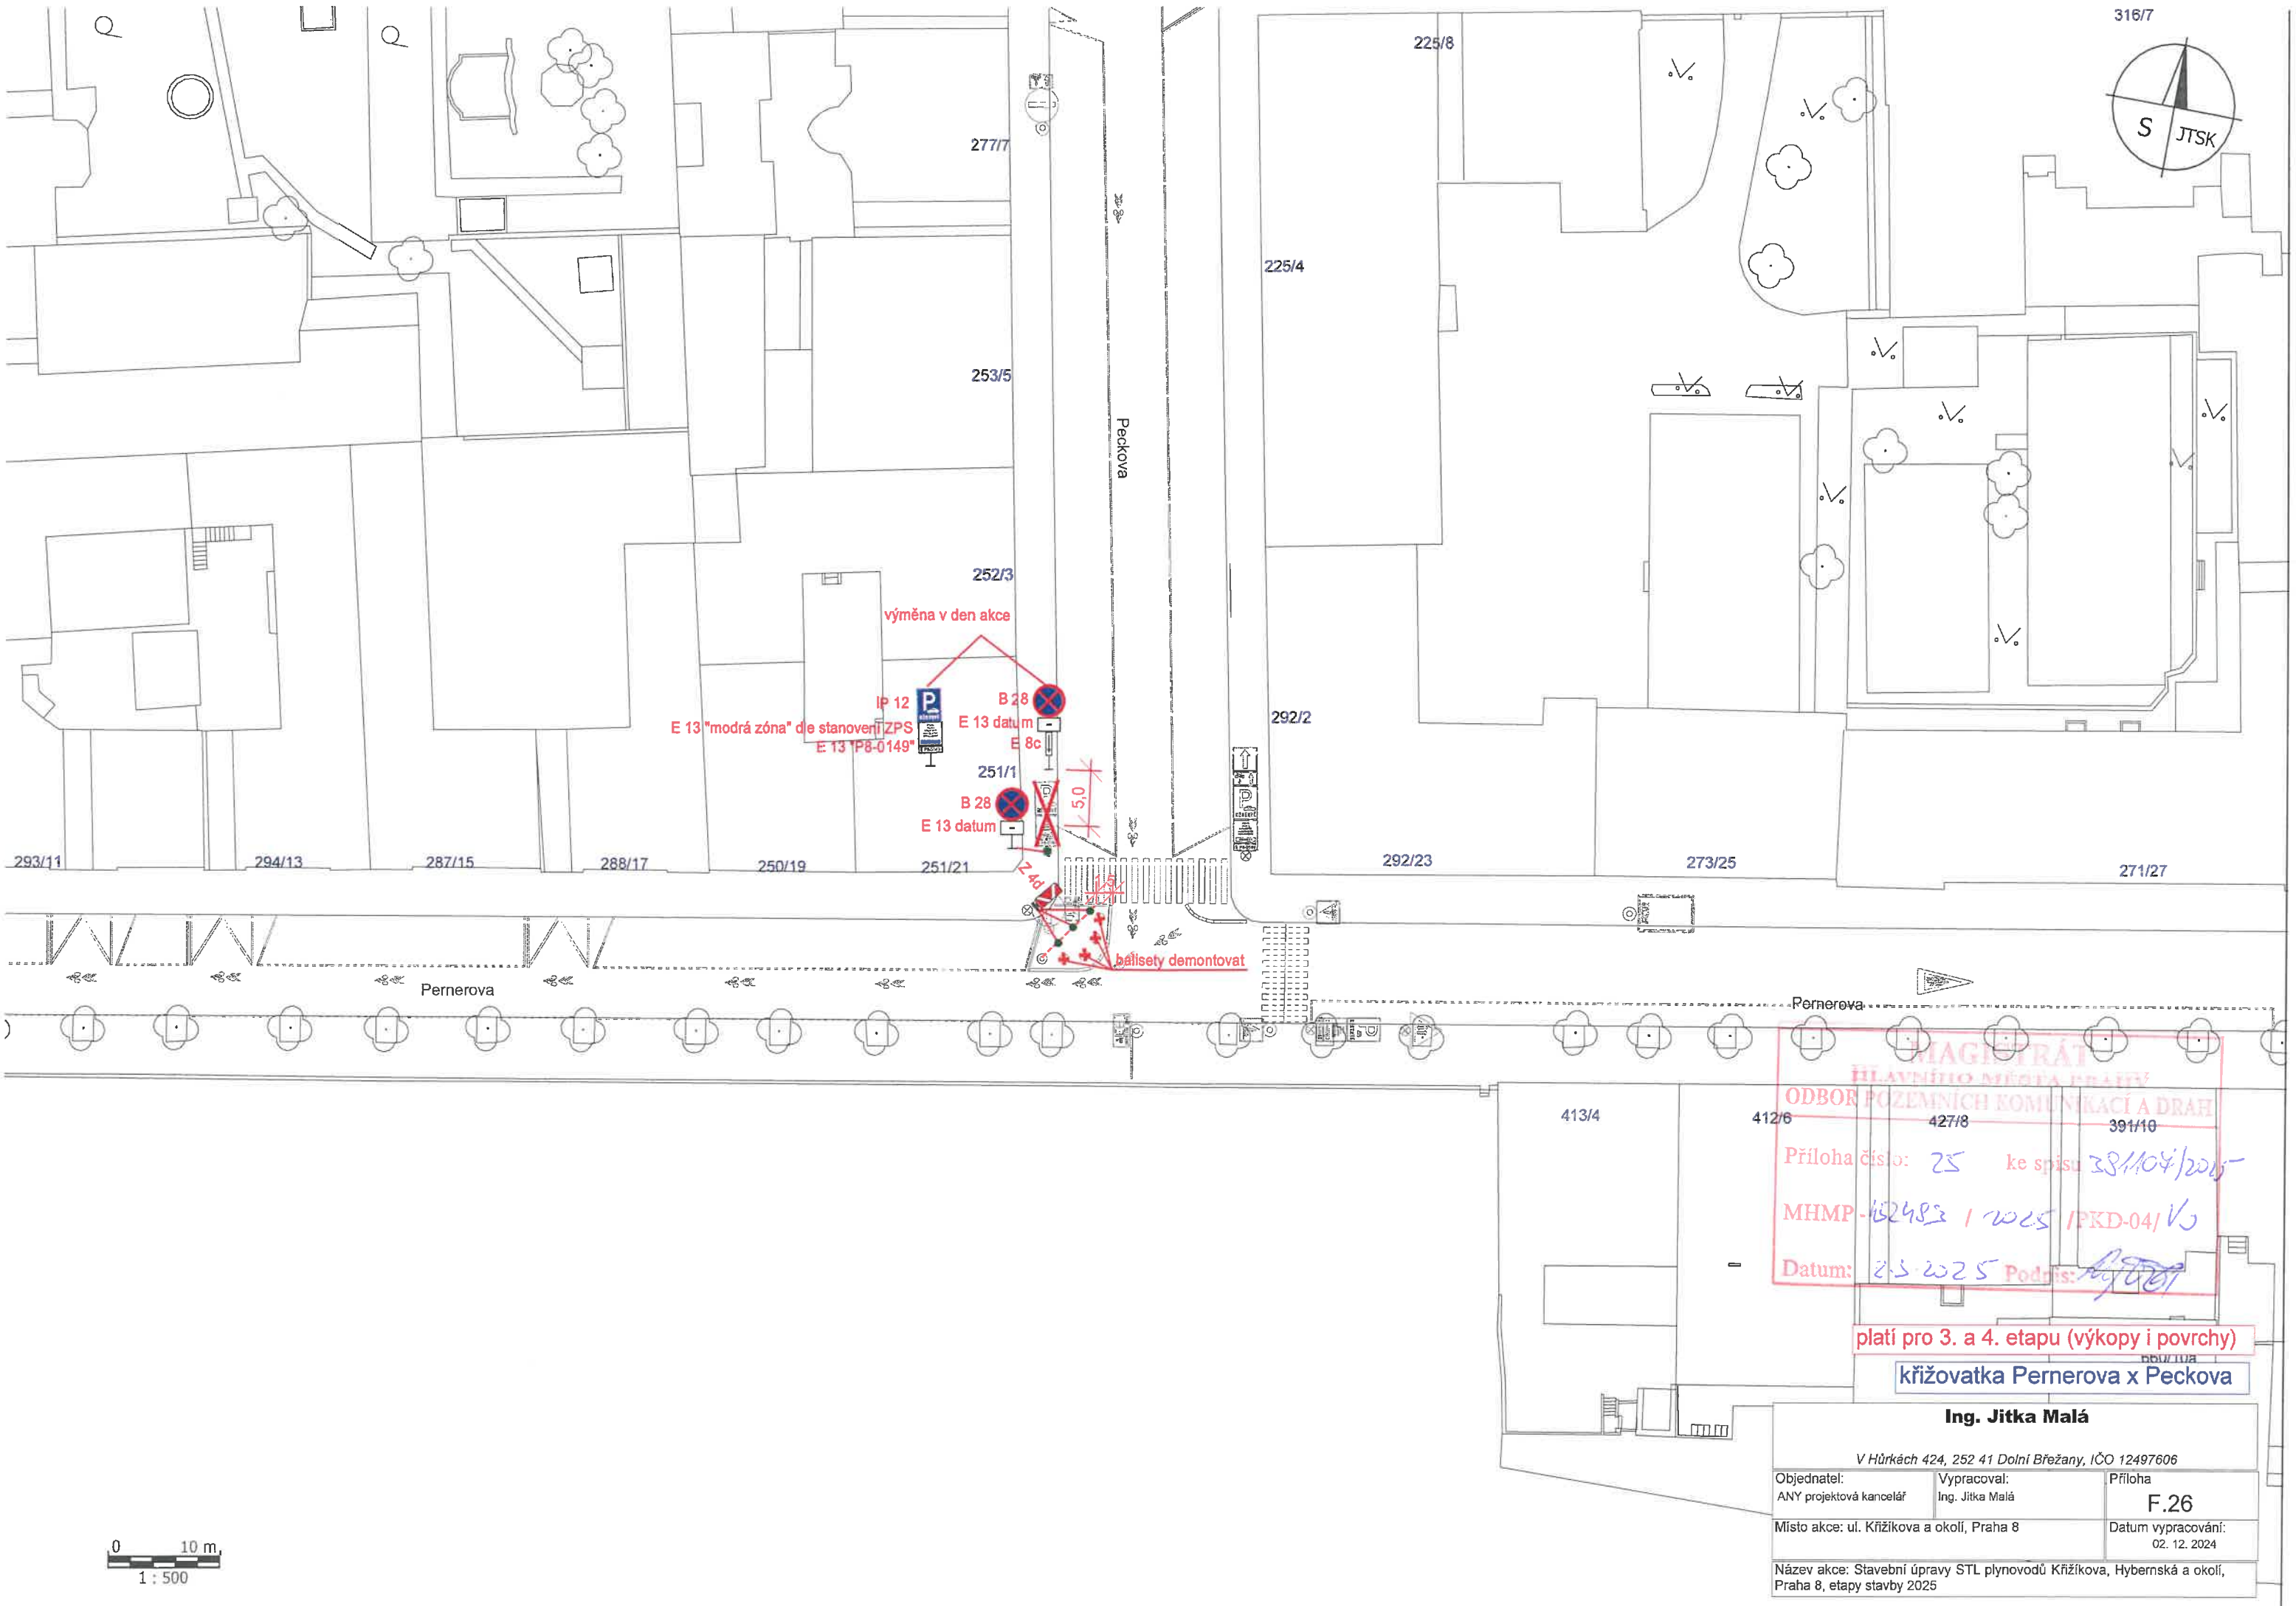

0 10 m
1 : 500

MAGISTRÁT
HLAVNÍHO MĚSTA PRAHY
ODBOR POZEMNÍCH KOMUNIKACÍ A DRAH
Příloha číslo: 25 ke spisu 38/104/2025
MHMP-152483 / 2025 / PKD-04 / VJ
Datum: 2.3.2025 Podpis: Ing. Jitka Malá

platí pro 3. a 4. etapu (výkopy i povrchy)
křižovatka Pernerova x Peckova

Ing. Jitka Malá V Hůrkách 424, 252 41 Dolní Břežany, IČO 12497606		
Objednatel: ANY projektová kancelář	Vypracoval: Ing. Jitka Malá	Příloha F.26
Místo akce: ul. Křížkova a okolí, Praha 8		Datum vypracování: 02. 12. 2024
Název akce: Stavební úpravy STL plynovodů Křížkova, Hybernská a okolí, Praha 8, etapy stavby 2025		