




Technická správa komunikací hl. m. Prahy, a.s.

Veletřní 1623/24, 170 00 Praha 7 - Holešovice
http://www.tsk-praha.cz



Ředitel úseku dopravního inženýrství:	Ing. Michal Peterka	Číslo přílohy:	1
Vedoucí oddělení organizace dopravy:	Ing. Marek Karban		
Zpracovatel:	Ing. Luka Lenhardt		luka.lenhardt@tsk-praha.cz
ÚPRAVA DZ - UL. CÍGLEROVA SNÍŽENÍ NOSNOSTI MOSTU X522		Měřítko:	1:1000/A3
		Datum:	1/2025

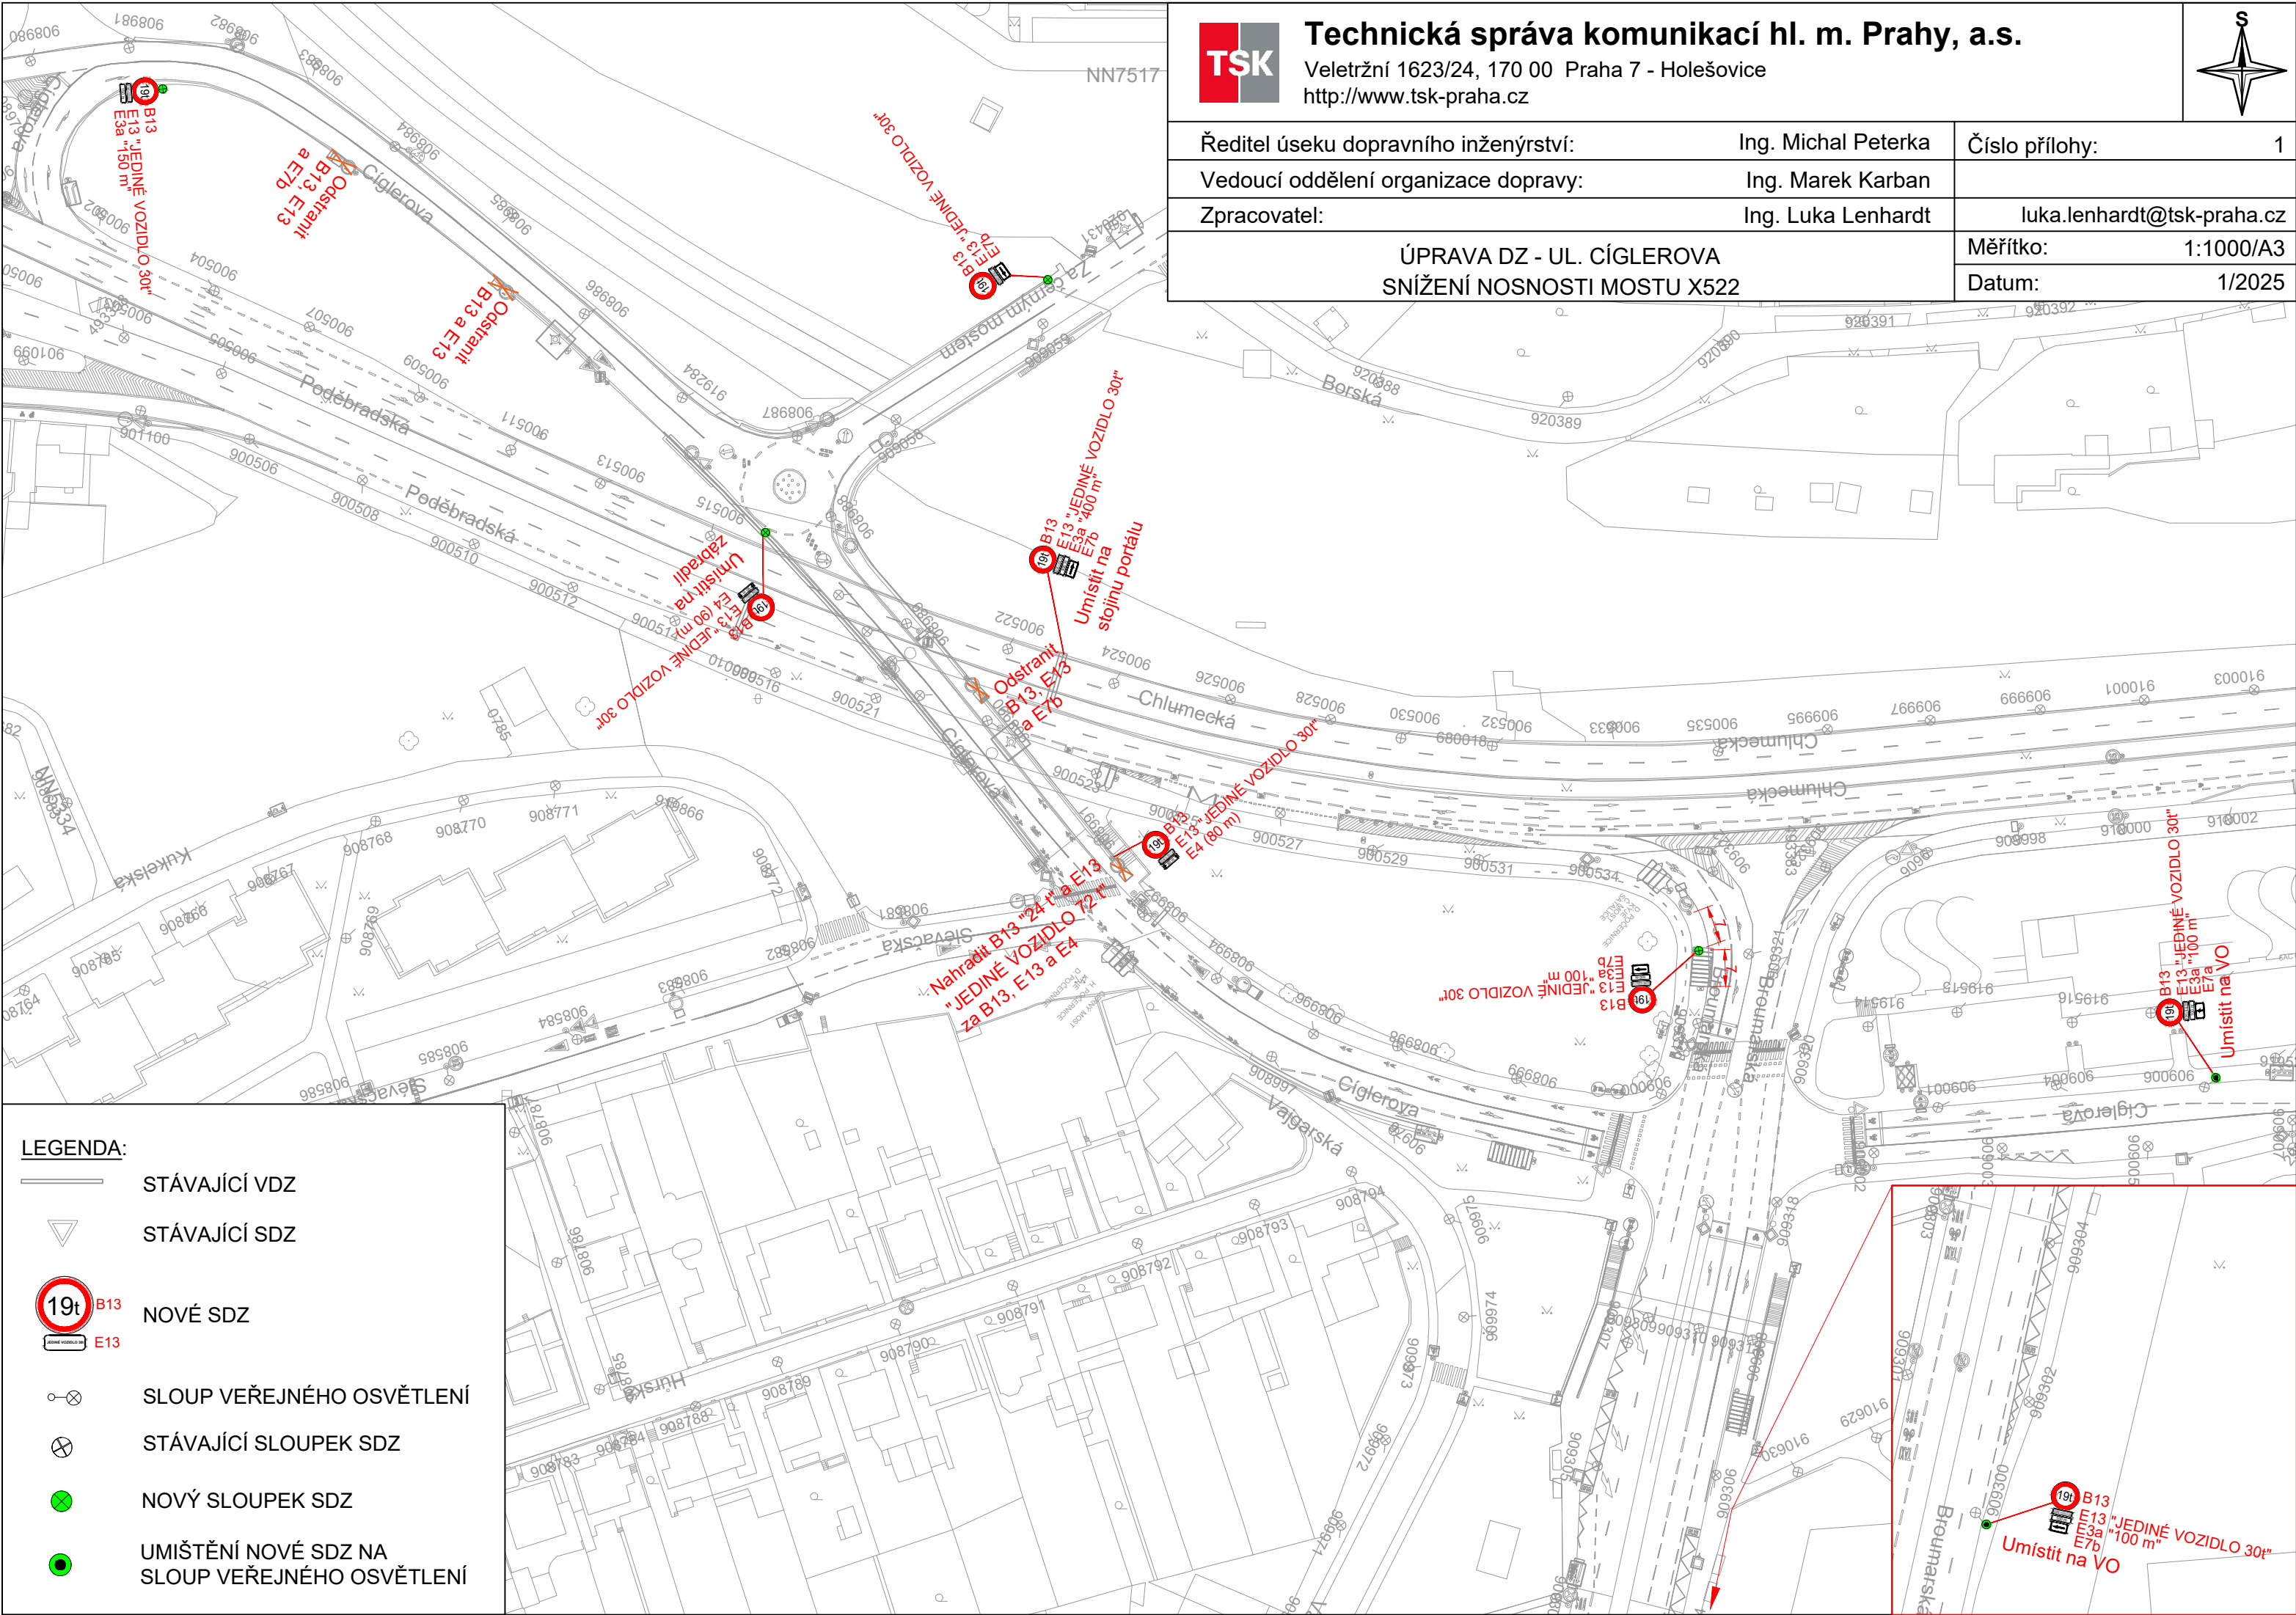

LEGENDA:

- STÁVAJÍCÍ VDZ
- STÁVAJÍCÍ SDZ
- NOVÉ SDZ
- SLOUP VEŘEJNÉHO OSVĚTLENÍ
- STÁVAJÍCÍ SLOUPEK SDZ
- NOVÝ SLOUPEK SDZ
- UMÍSTĚNÍ NOVÉ SDZ NA SLOUP VEŘEJNÉHO OSVĚTLENÍ