



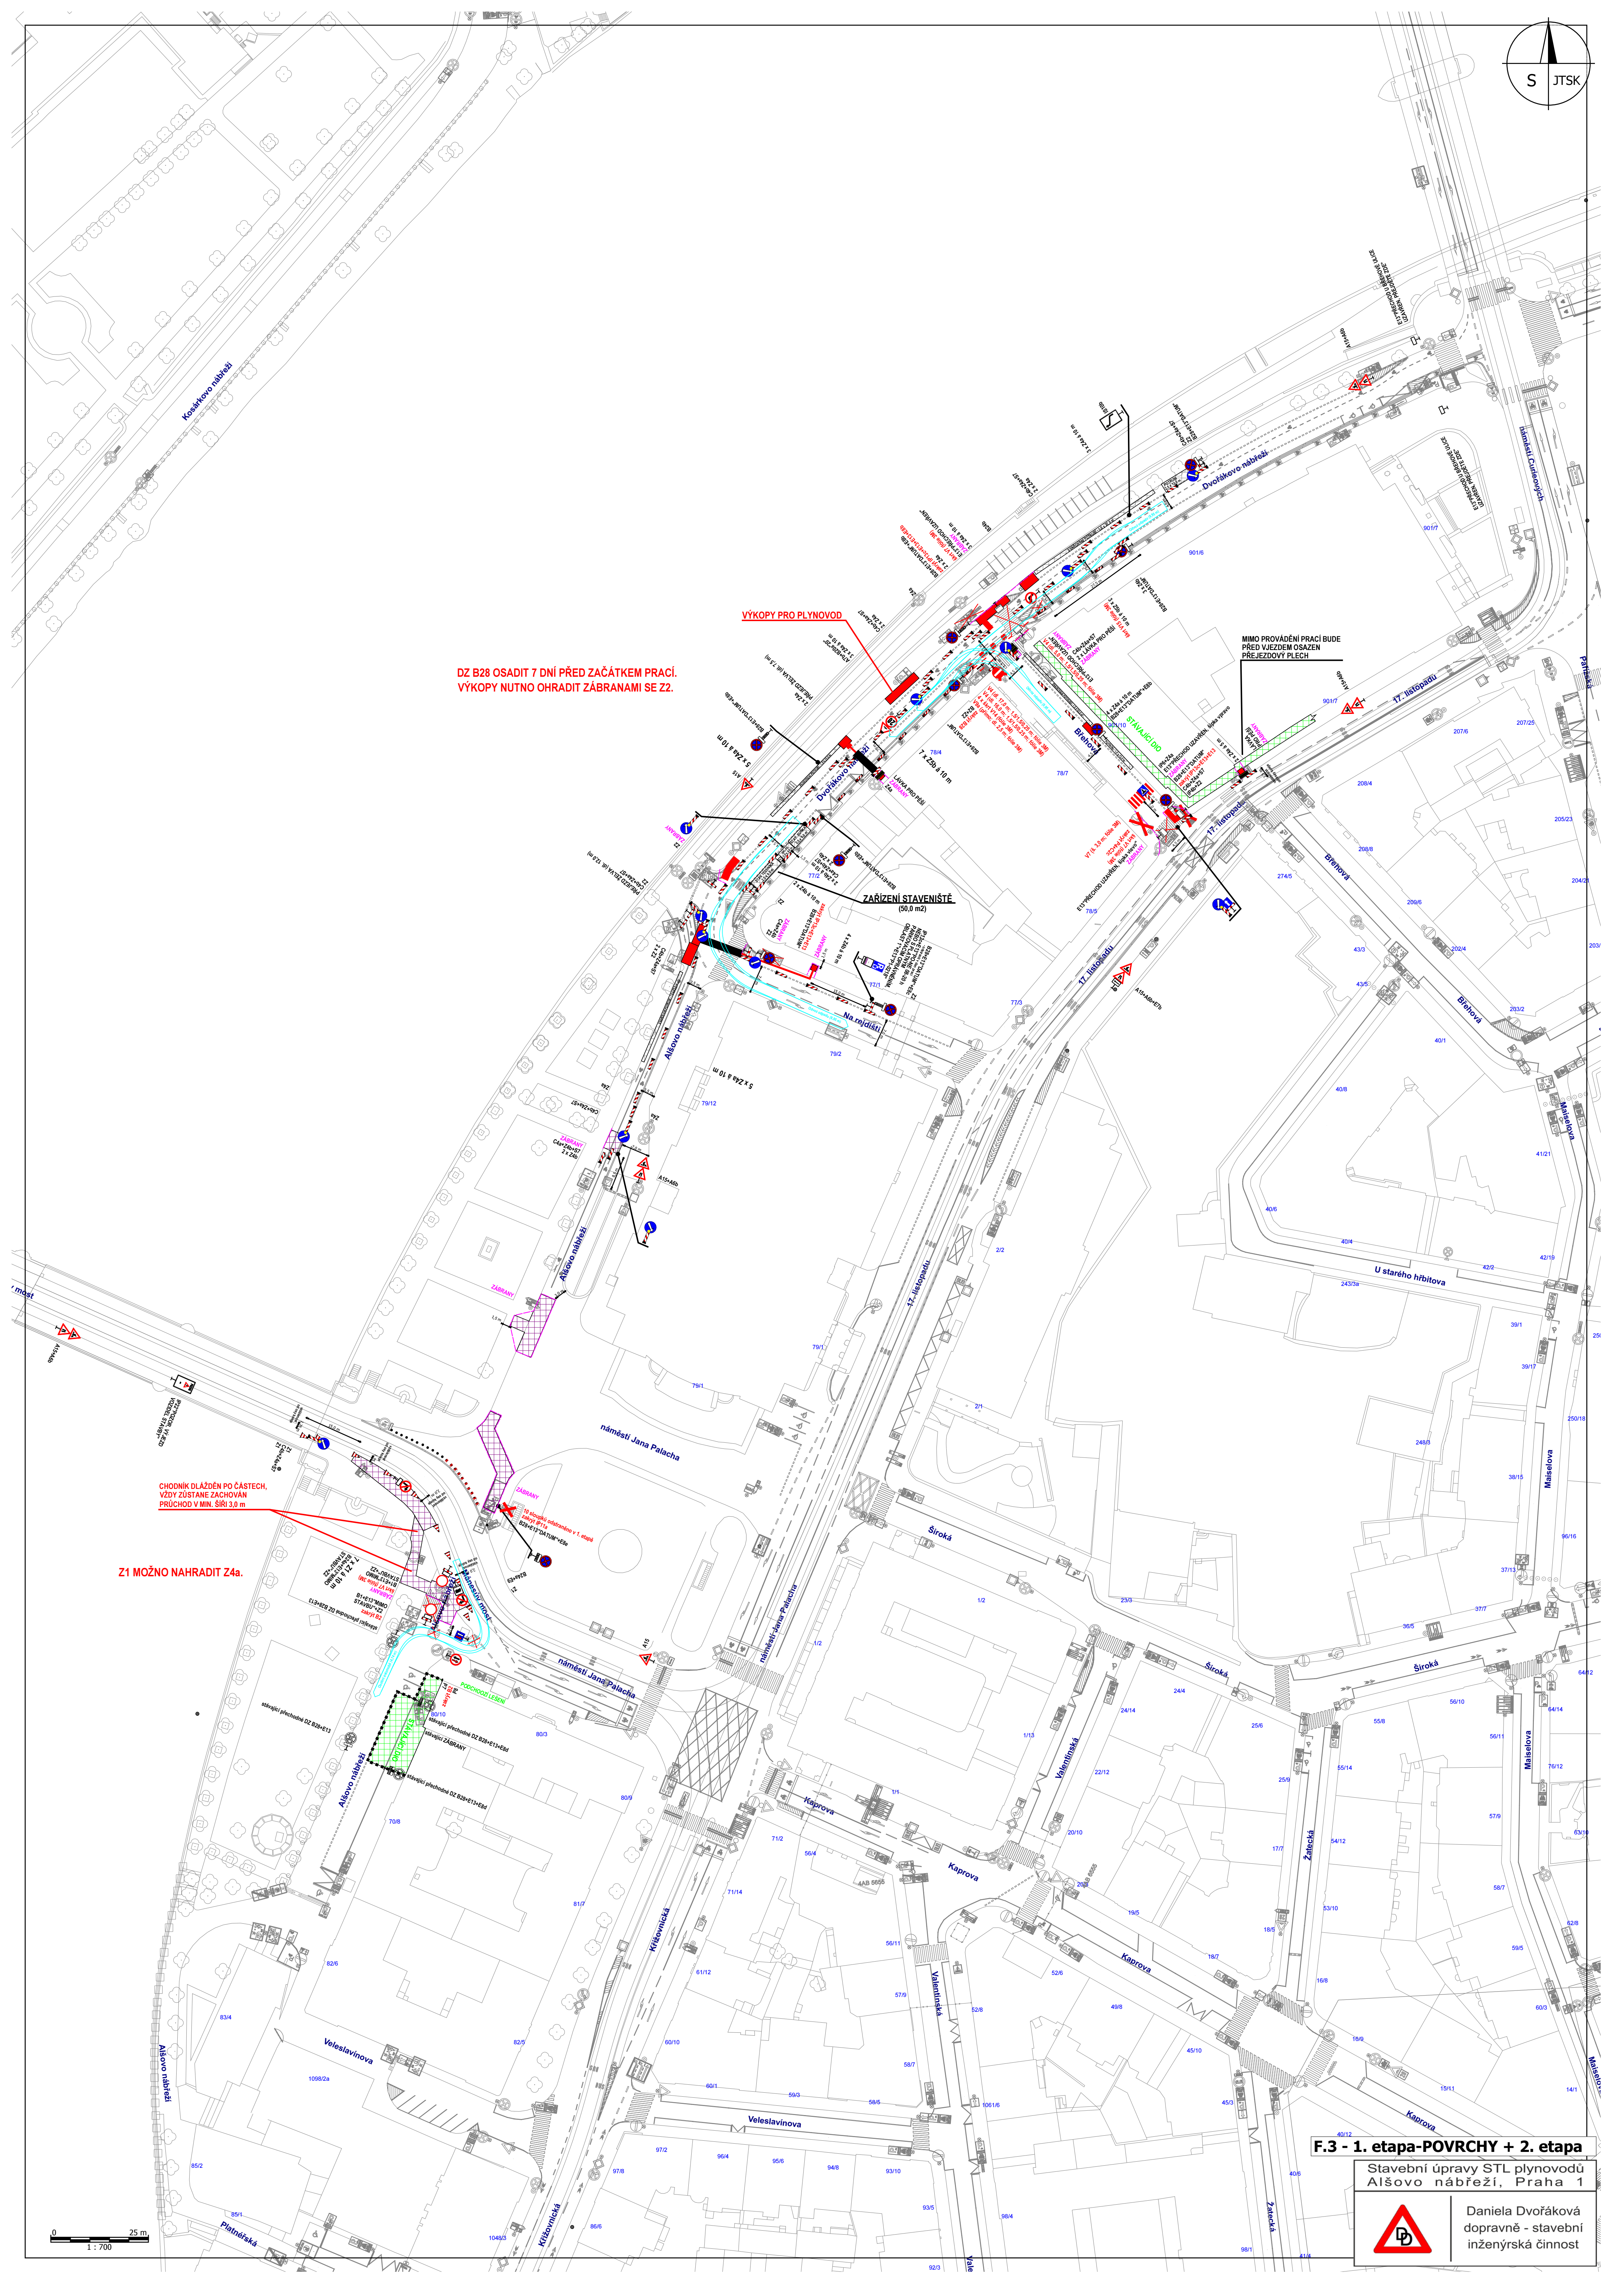

F.3 - 1. etapa-POVRCHY + 2. etapa

Stavební úpravy STL plynovodů
Alšovo nábřeží, Praha 1

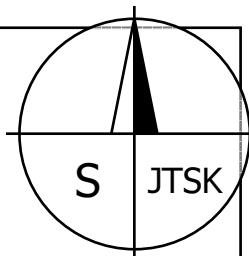

Daniela Dvořáková
dopravné - stavební
inženýrská činnost