



DZ B28 OSADIT 7 DNÍ PŘED ZAČÁTKEM PRACÍ.
VÝKOPY NUTNO OHRADIT ZÁBRANAMI SE Z2.

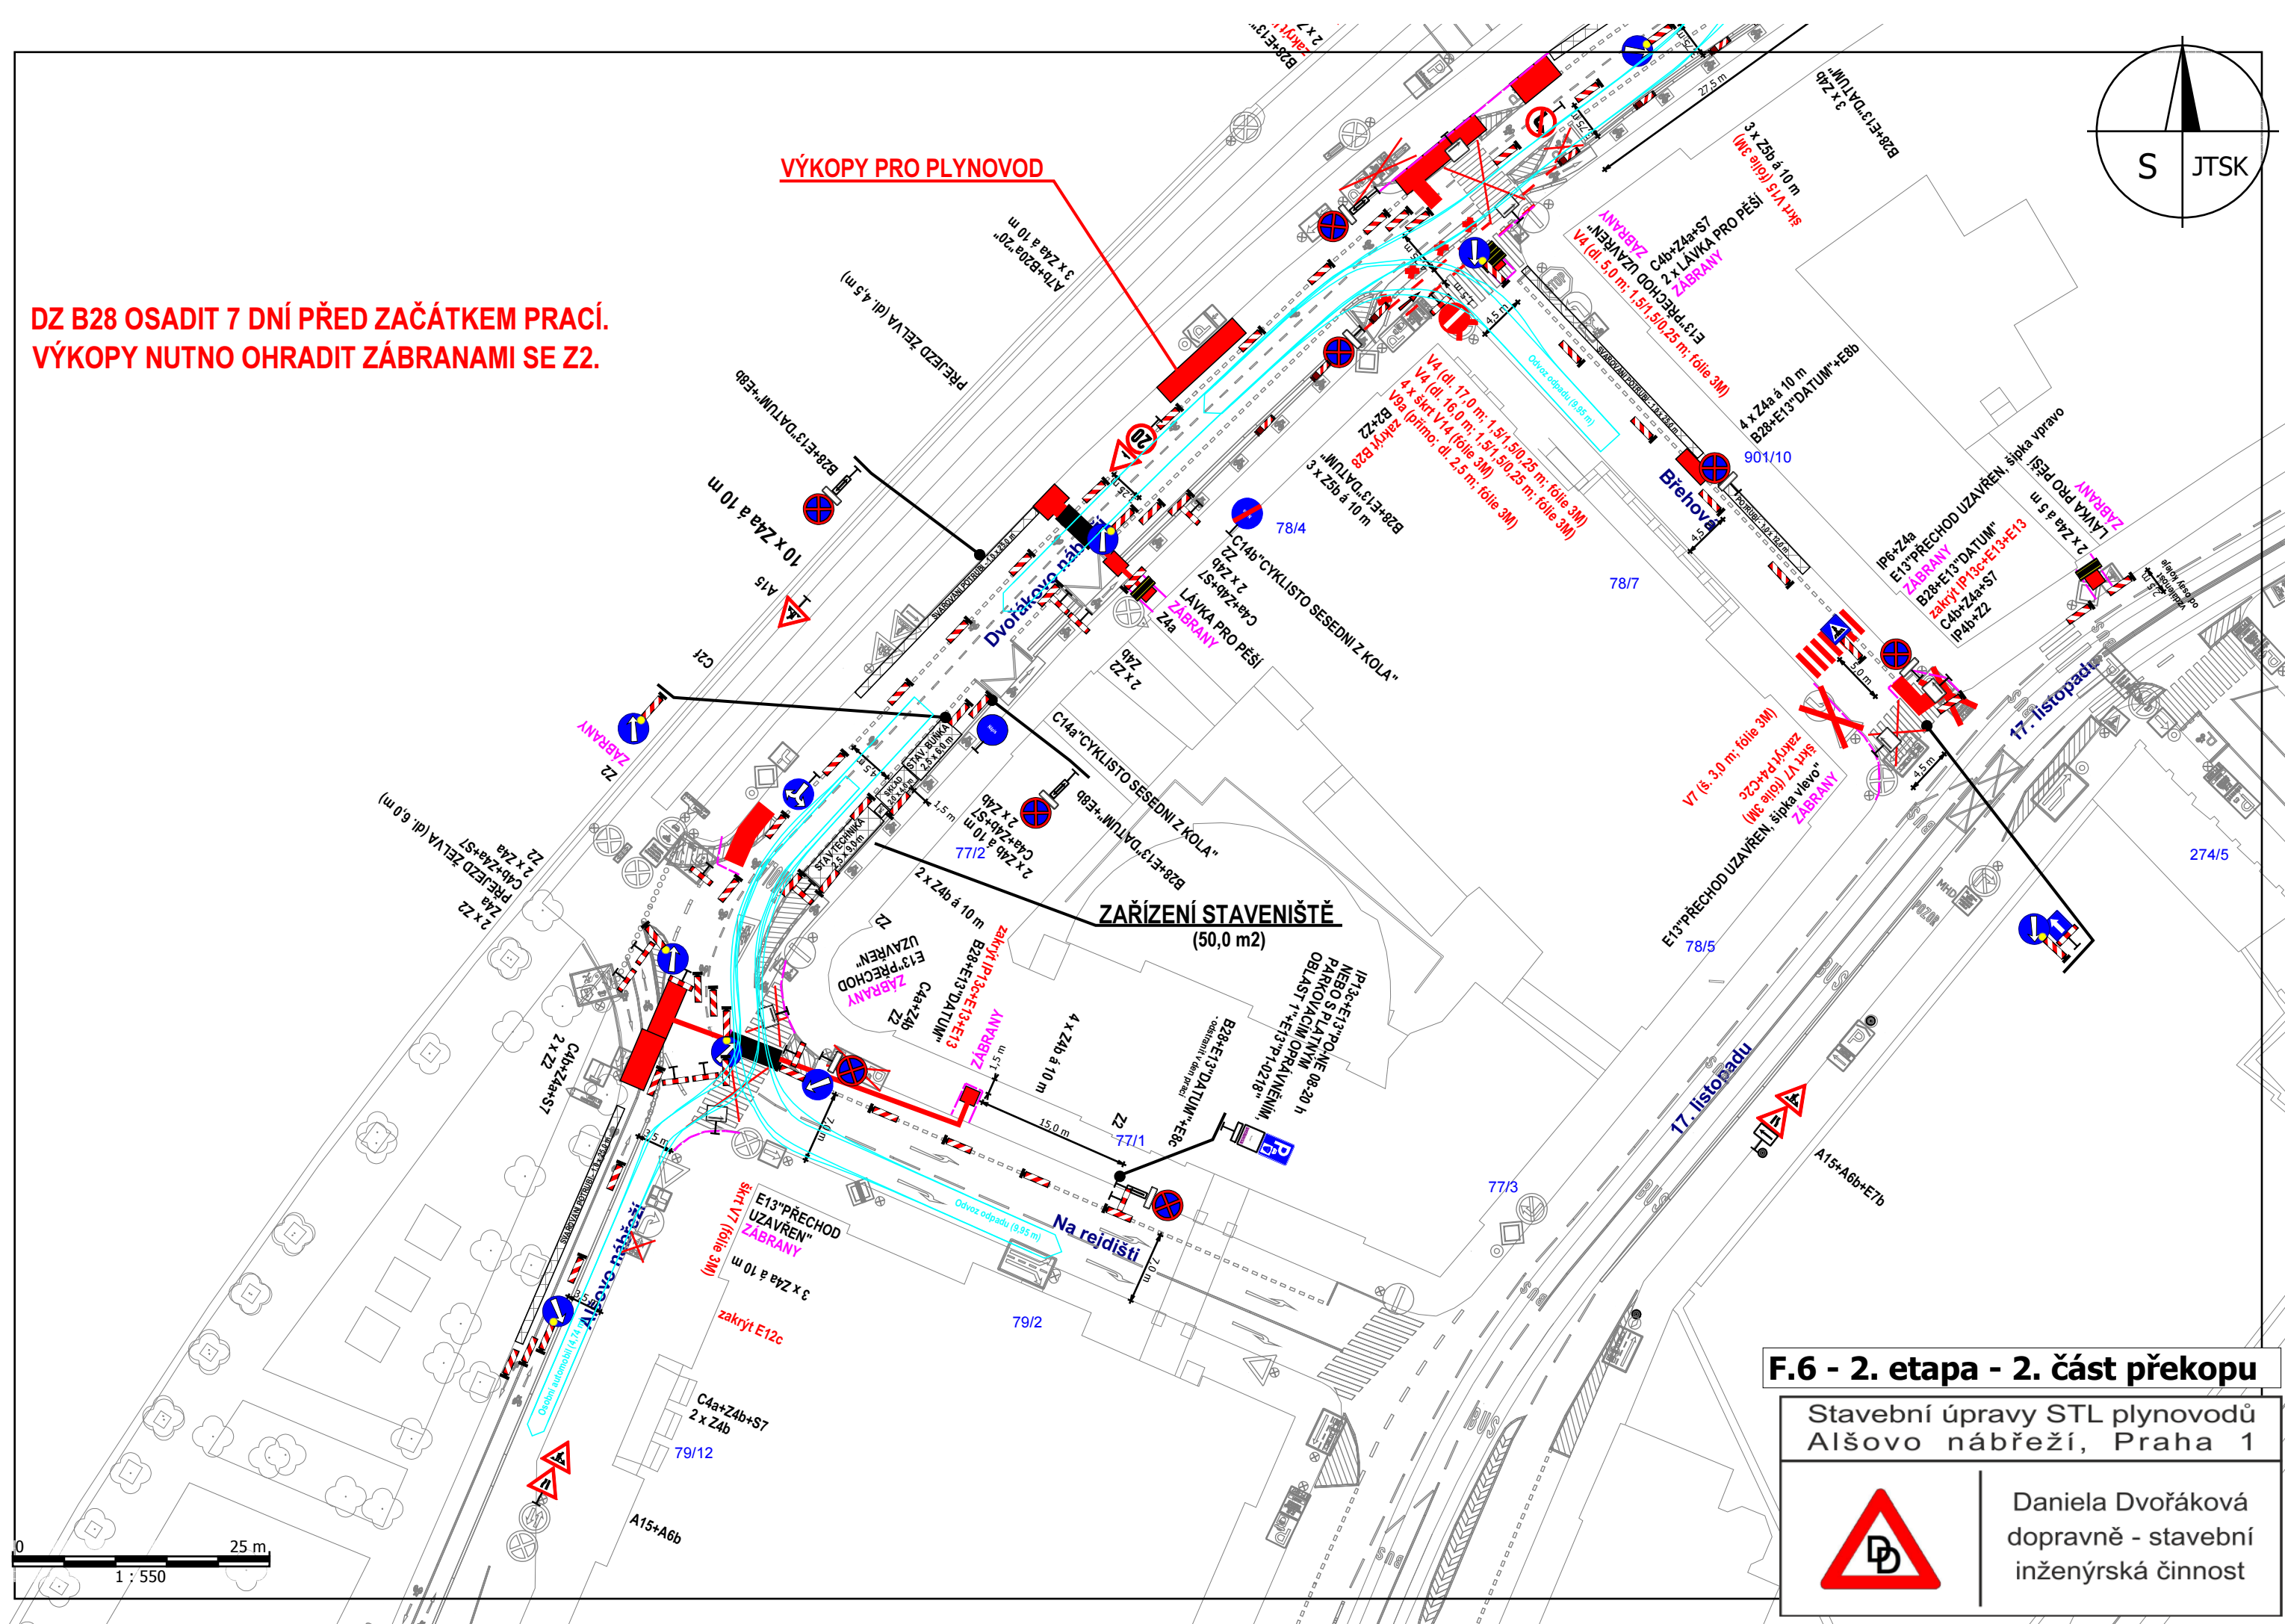

F.6 - 2. etapa - 2. část překopu

Stavební úpravy STL plynovodů
Alšovo nábreží, Praha 1

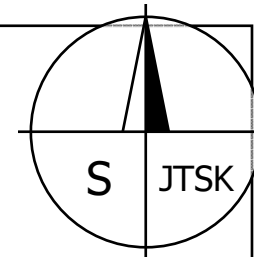

Daniela Dvořáková
dopravně - stavební
inženýrská činnost