
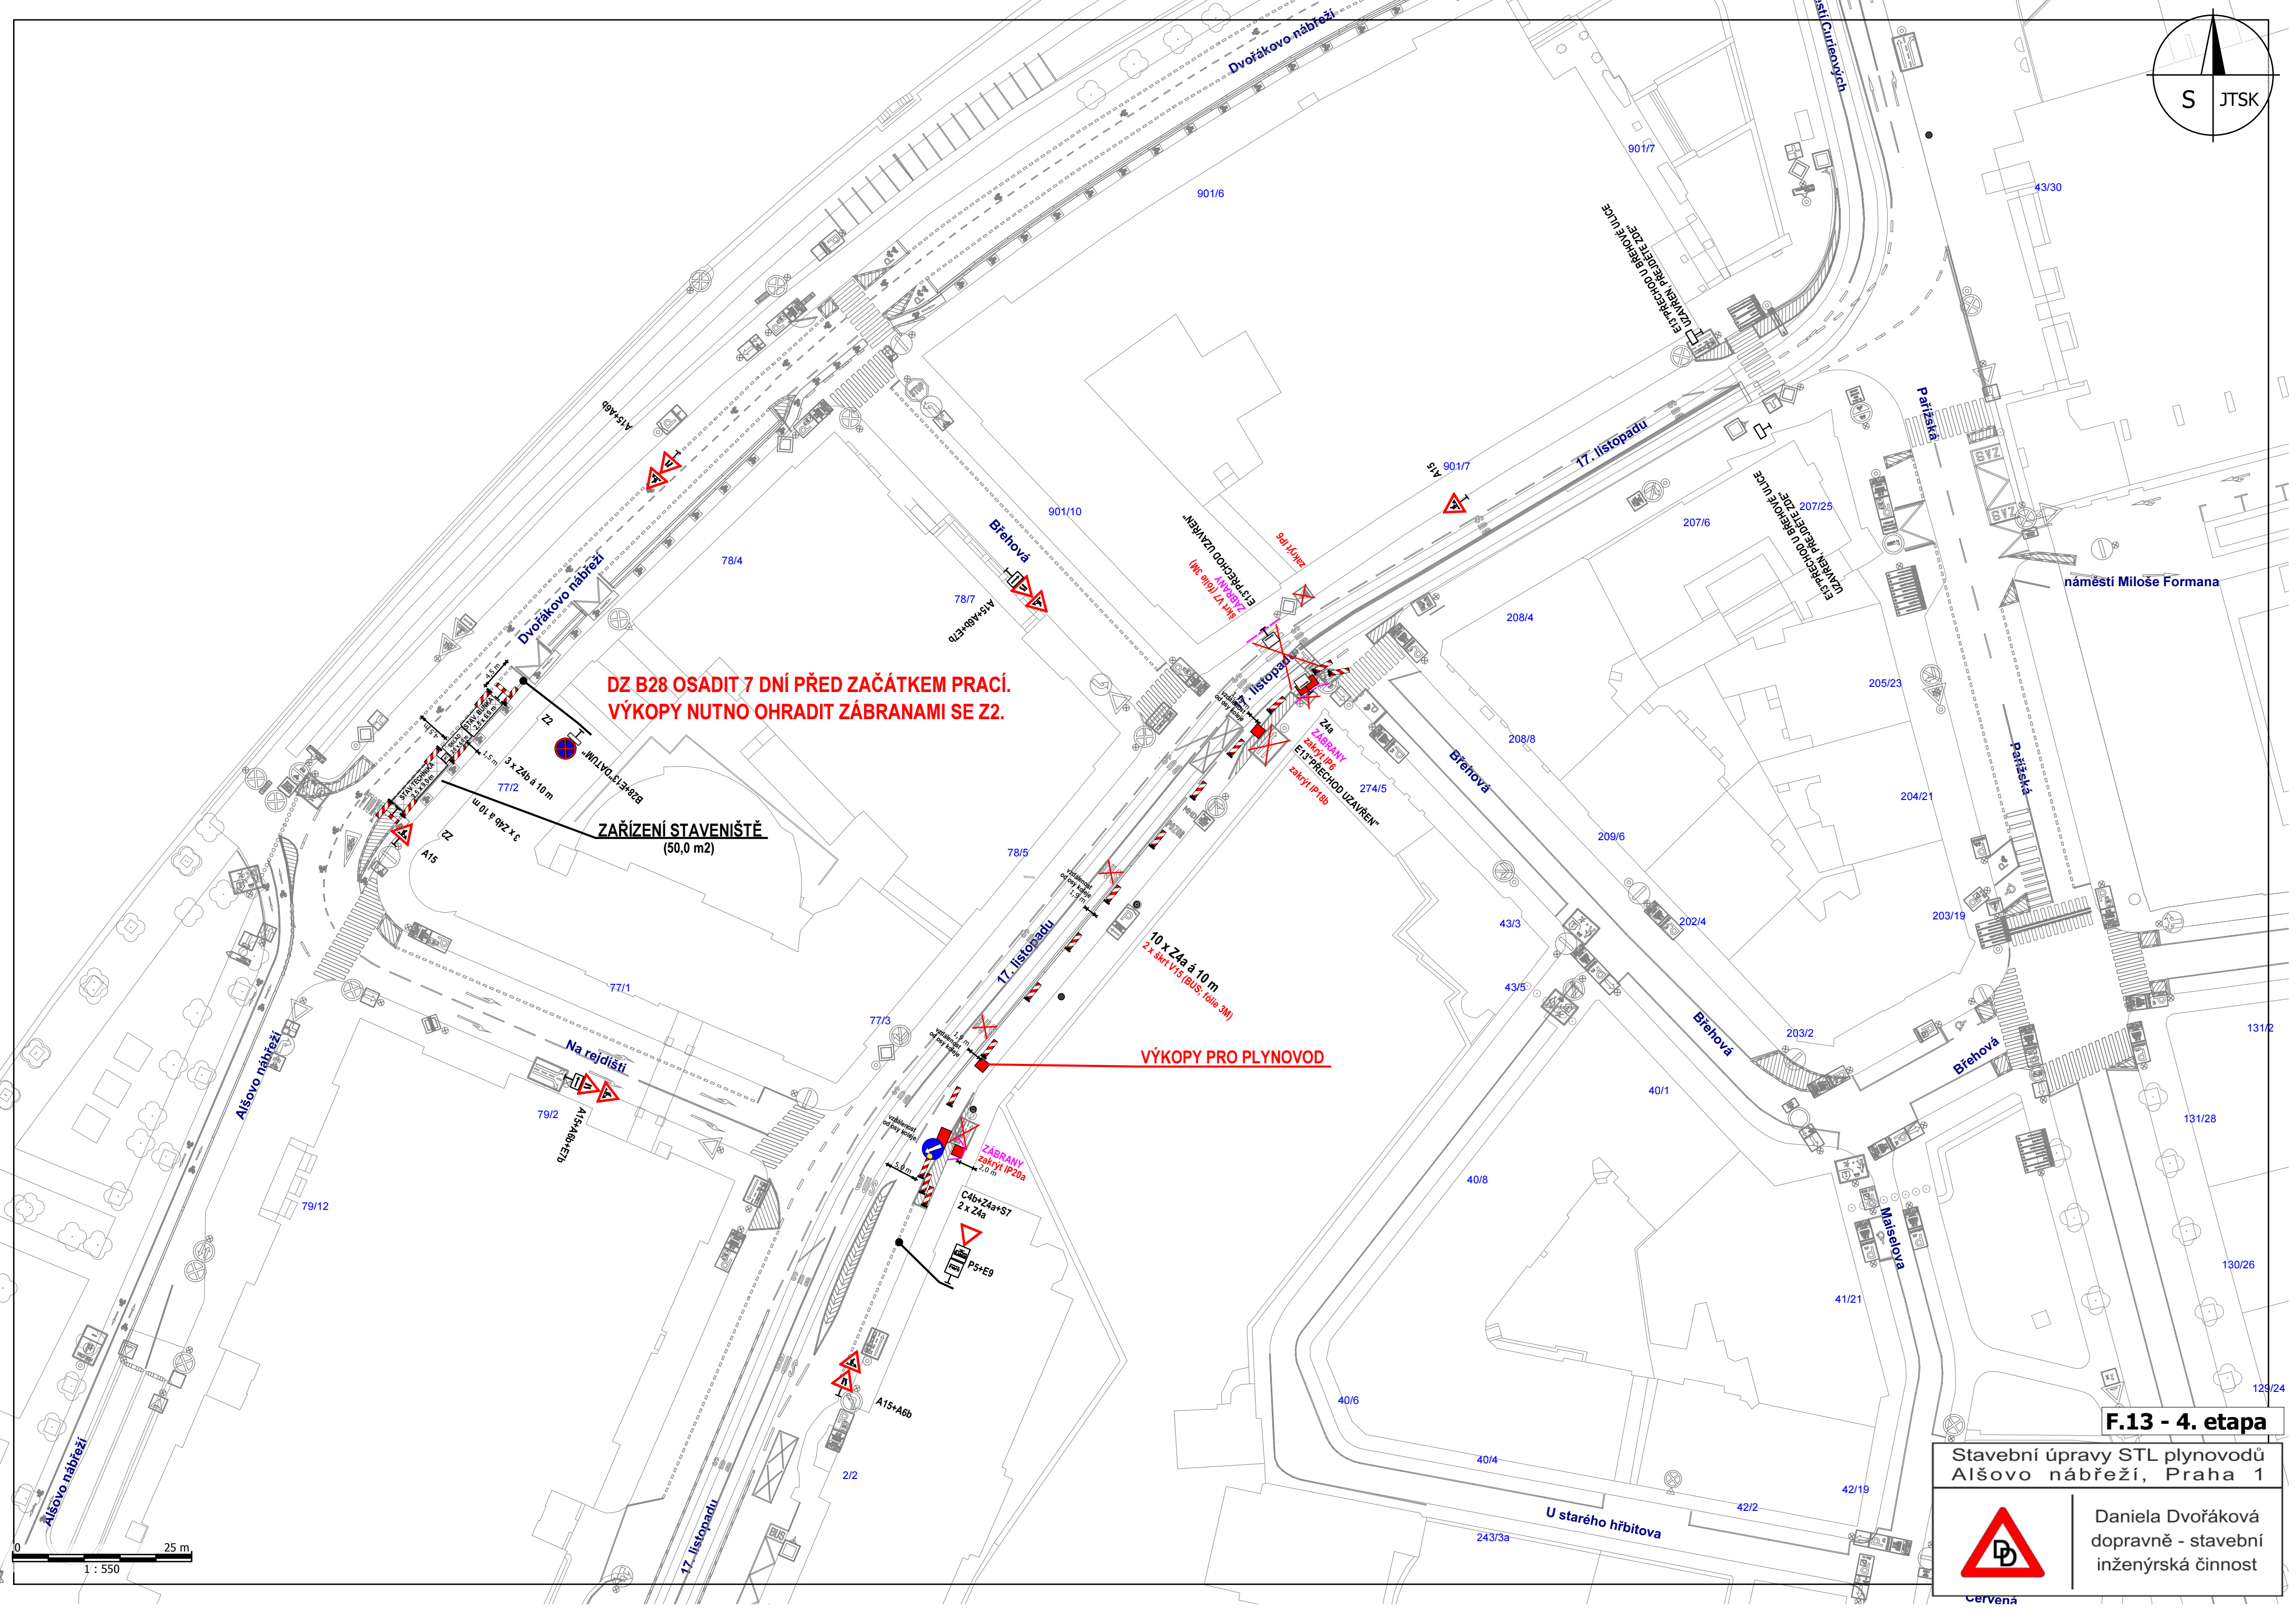


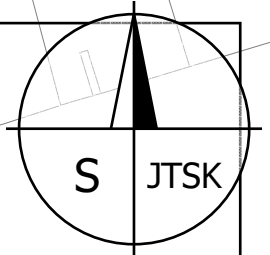

DZ B28 OSADIT 7 DNÍ PŘED ZAČÁTKEM PRACÍ.
VÝKOPY NUTNO OHRADIT ZÁBRANAMI SE Z2.

ZAŘÍZENÍ STAVENIŠTĚ
(50,0 m²)

VÝKOPY PRO PLYNOVOD

F.13 - 4. etapa

Stavební úpravy STL plynovodů
Alšovo nábreží, Praha 1



Daniela Dvořáková
dopravně - stavební
inženýrská činnost

červená