


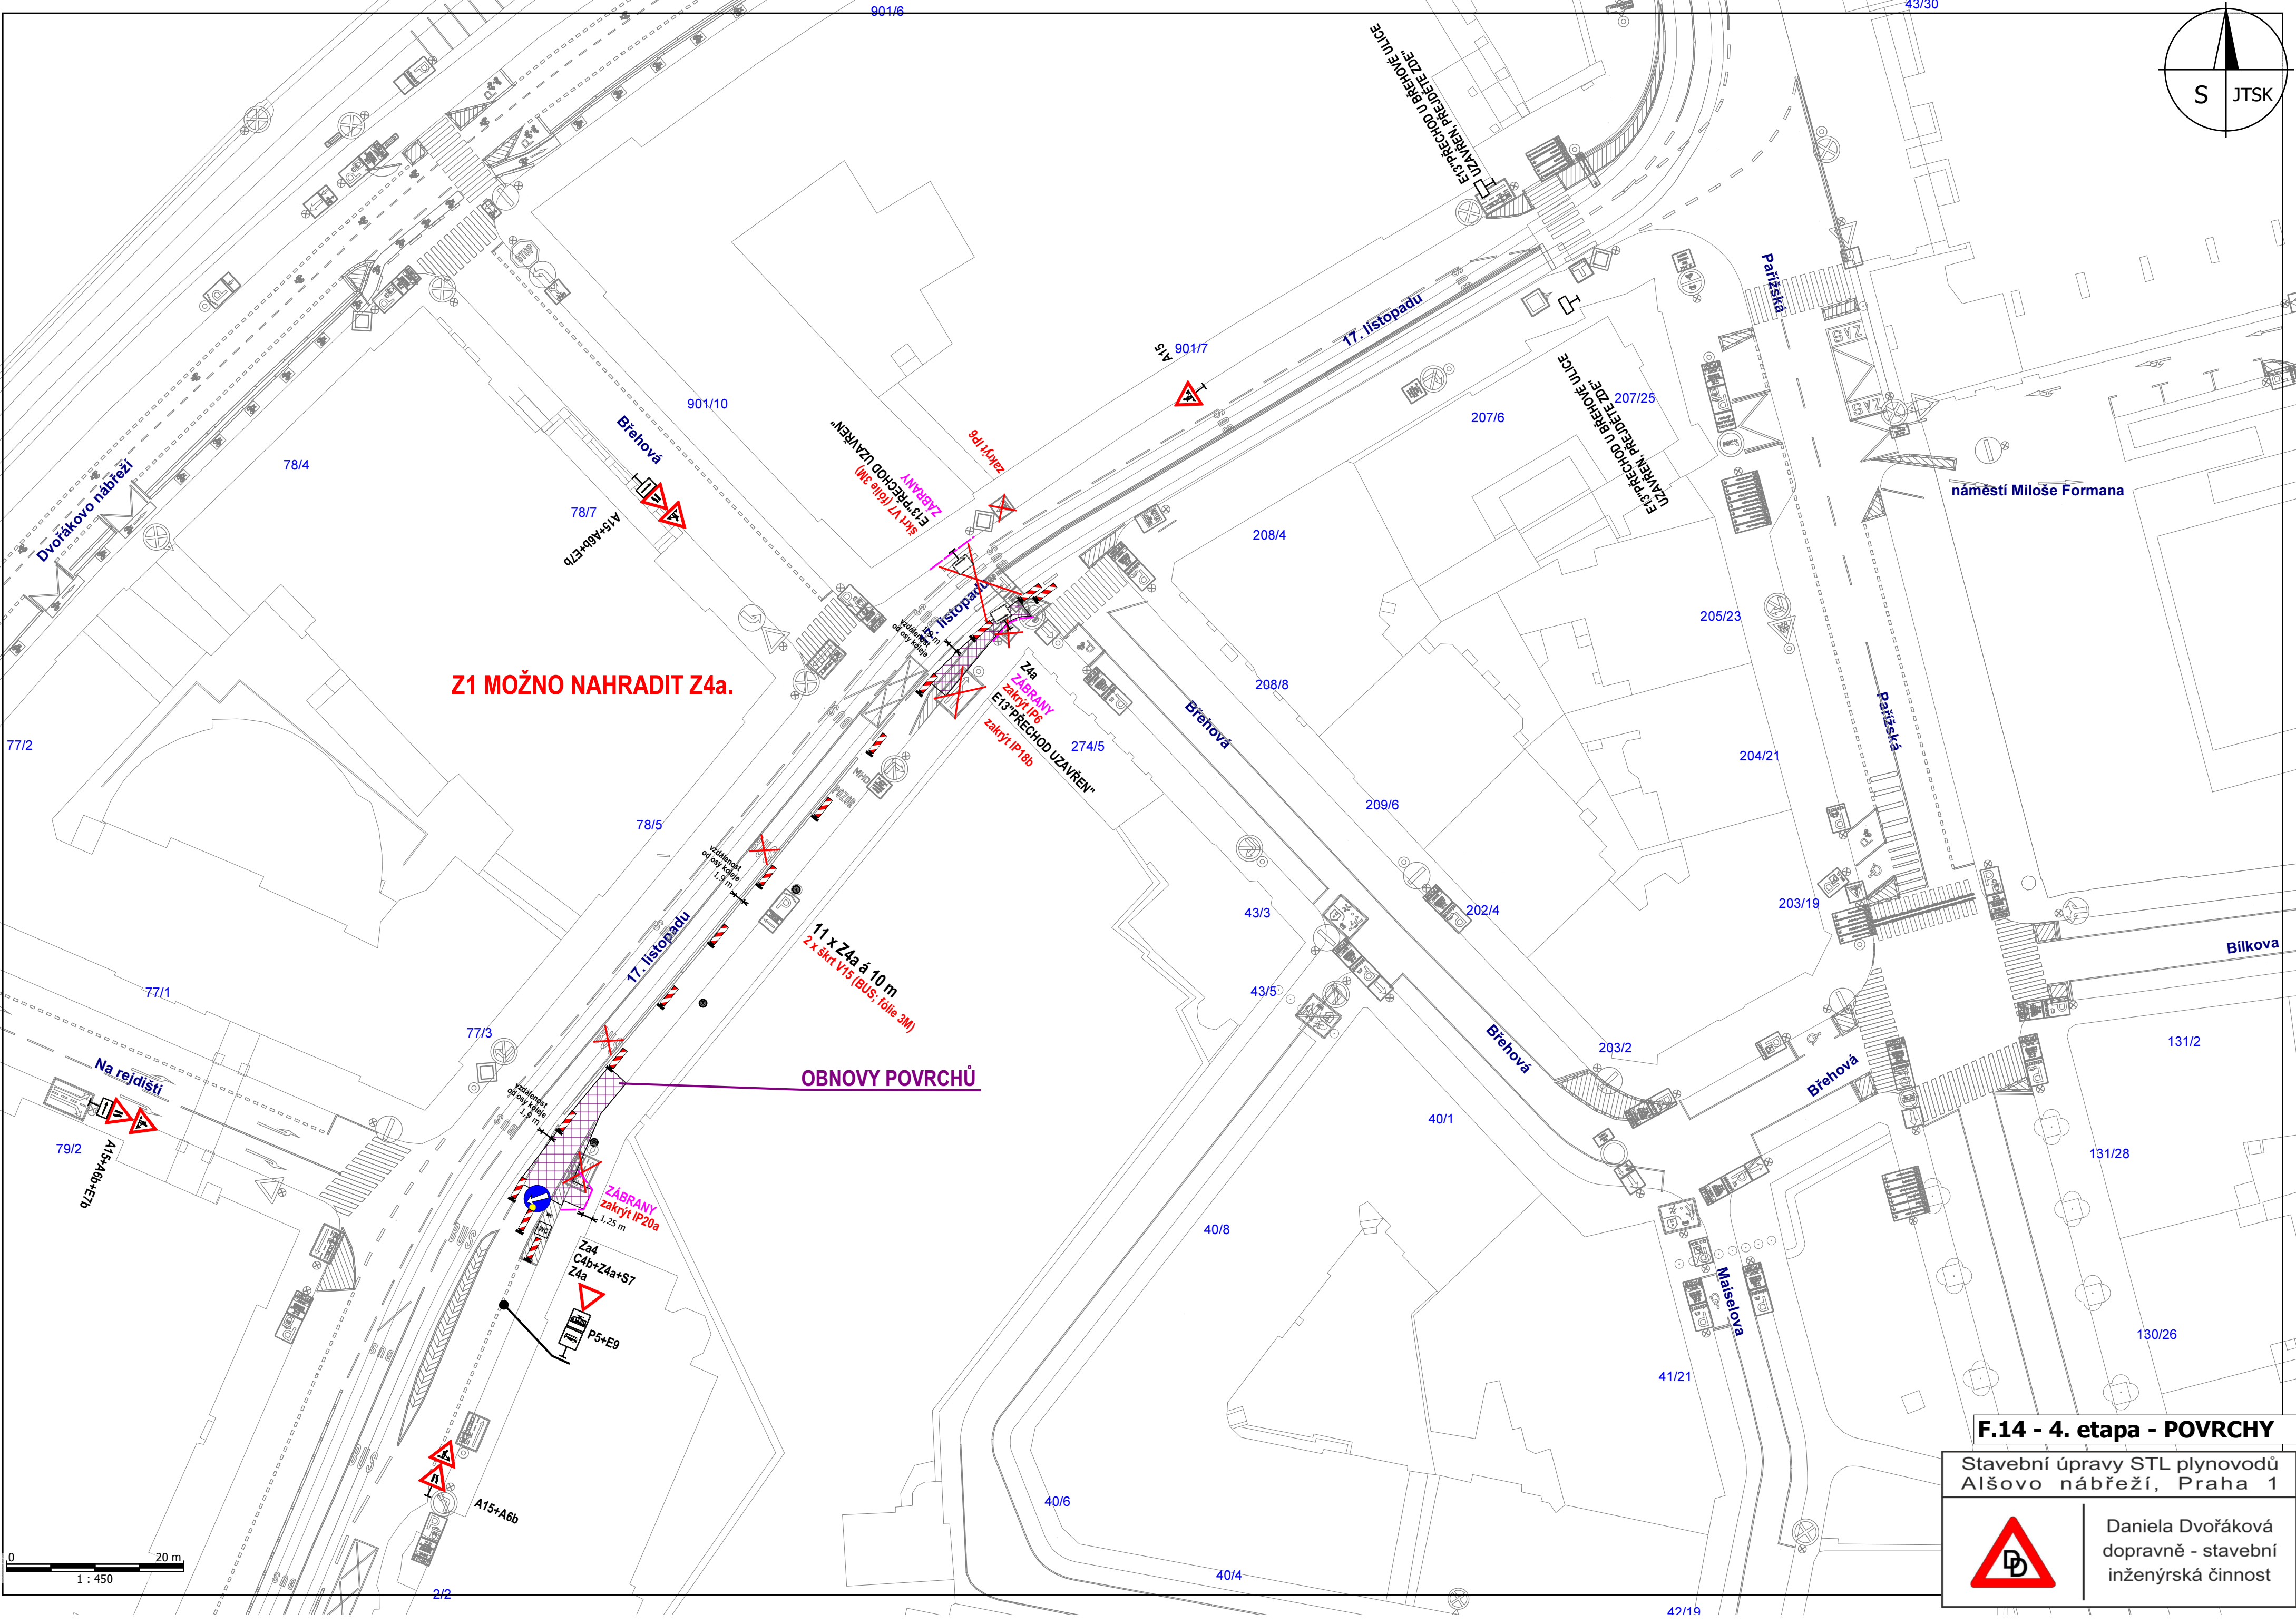

F.14 - 4. etapa - POVRCHY

Stavební úpravy STL plynovodů
Alšovo nábřeží, Praha 1

Daniela Dvořáková
dopravně - stavební
inženýrská činnost

F.14 - 4. etapa - POVRCHY

Stavební úpravy STL plynovodů
A1šovo nábřeží, Praha 1

Daniela Dvořáková
dopravně - stavební
inženýrská činnost

F.14 - 4. etapa - POVRCHY


Stavební úpravy STL plynovodů
Alšovo nábřeží, Praha 1

Daniela Dvořáková
dopravně - stavební
inženýrská činnost

F.14 - 4. etapa - POVRCHY

Stavební úpravy STL plynovodů
Alšovo nábřeží, Praha 1

Daniela Dvořáková
dopravně - stavební
inženýrská činnost

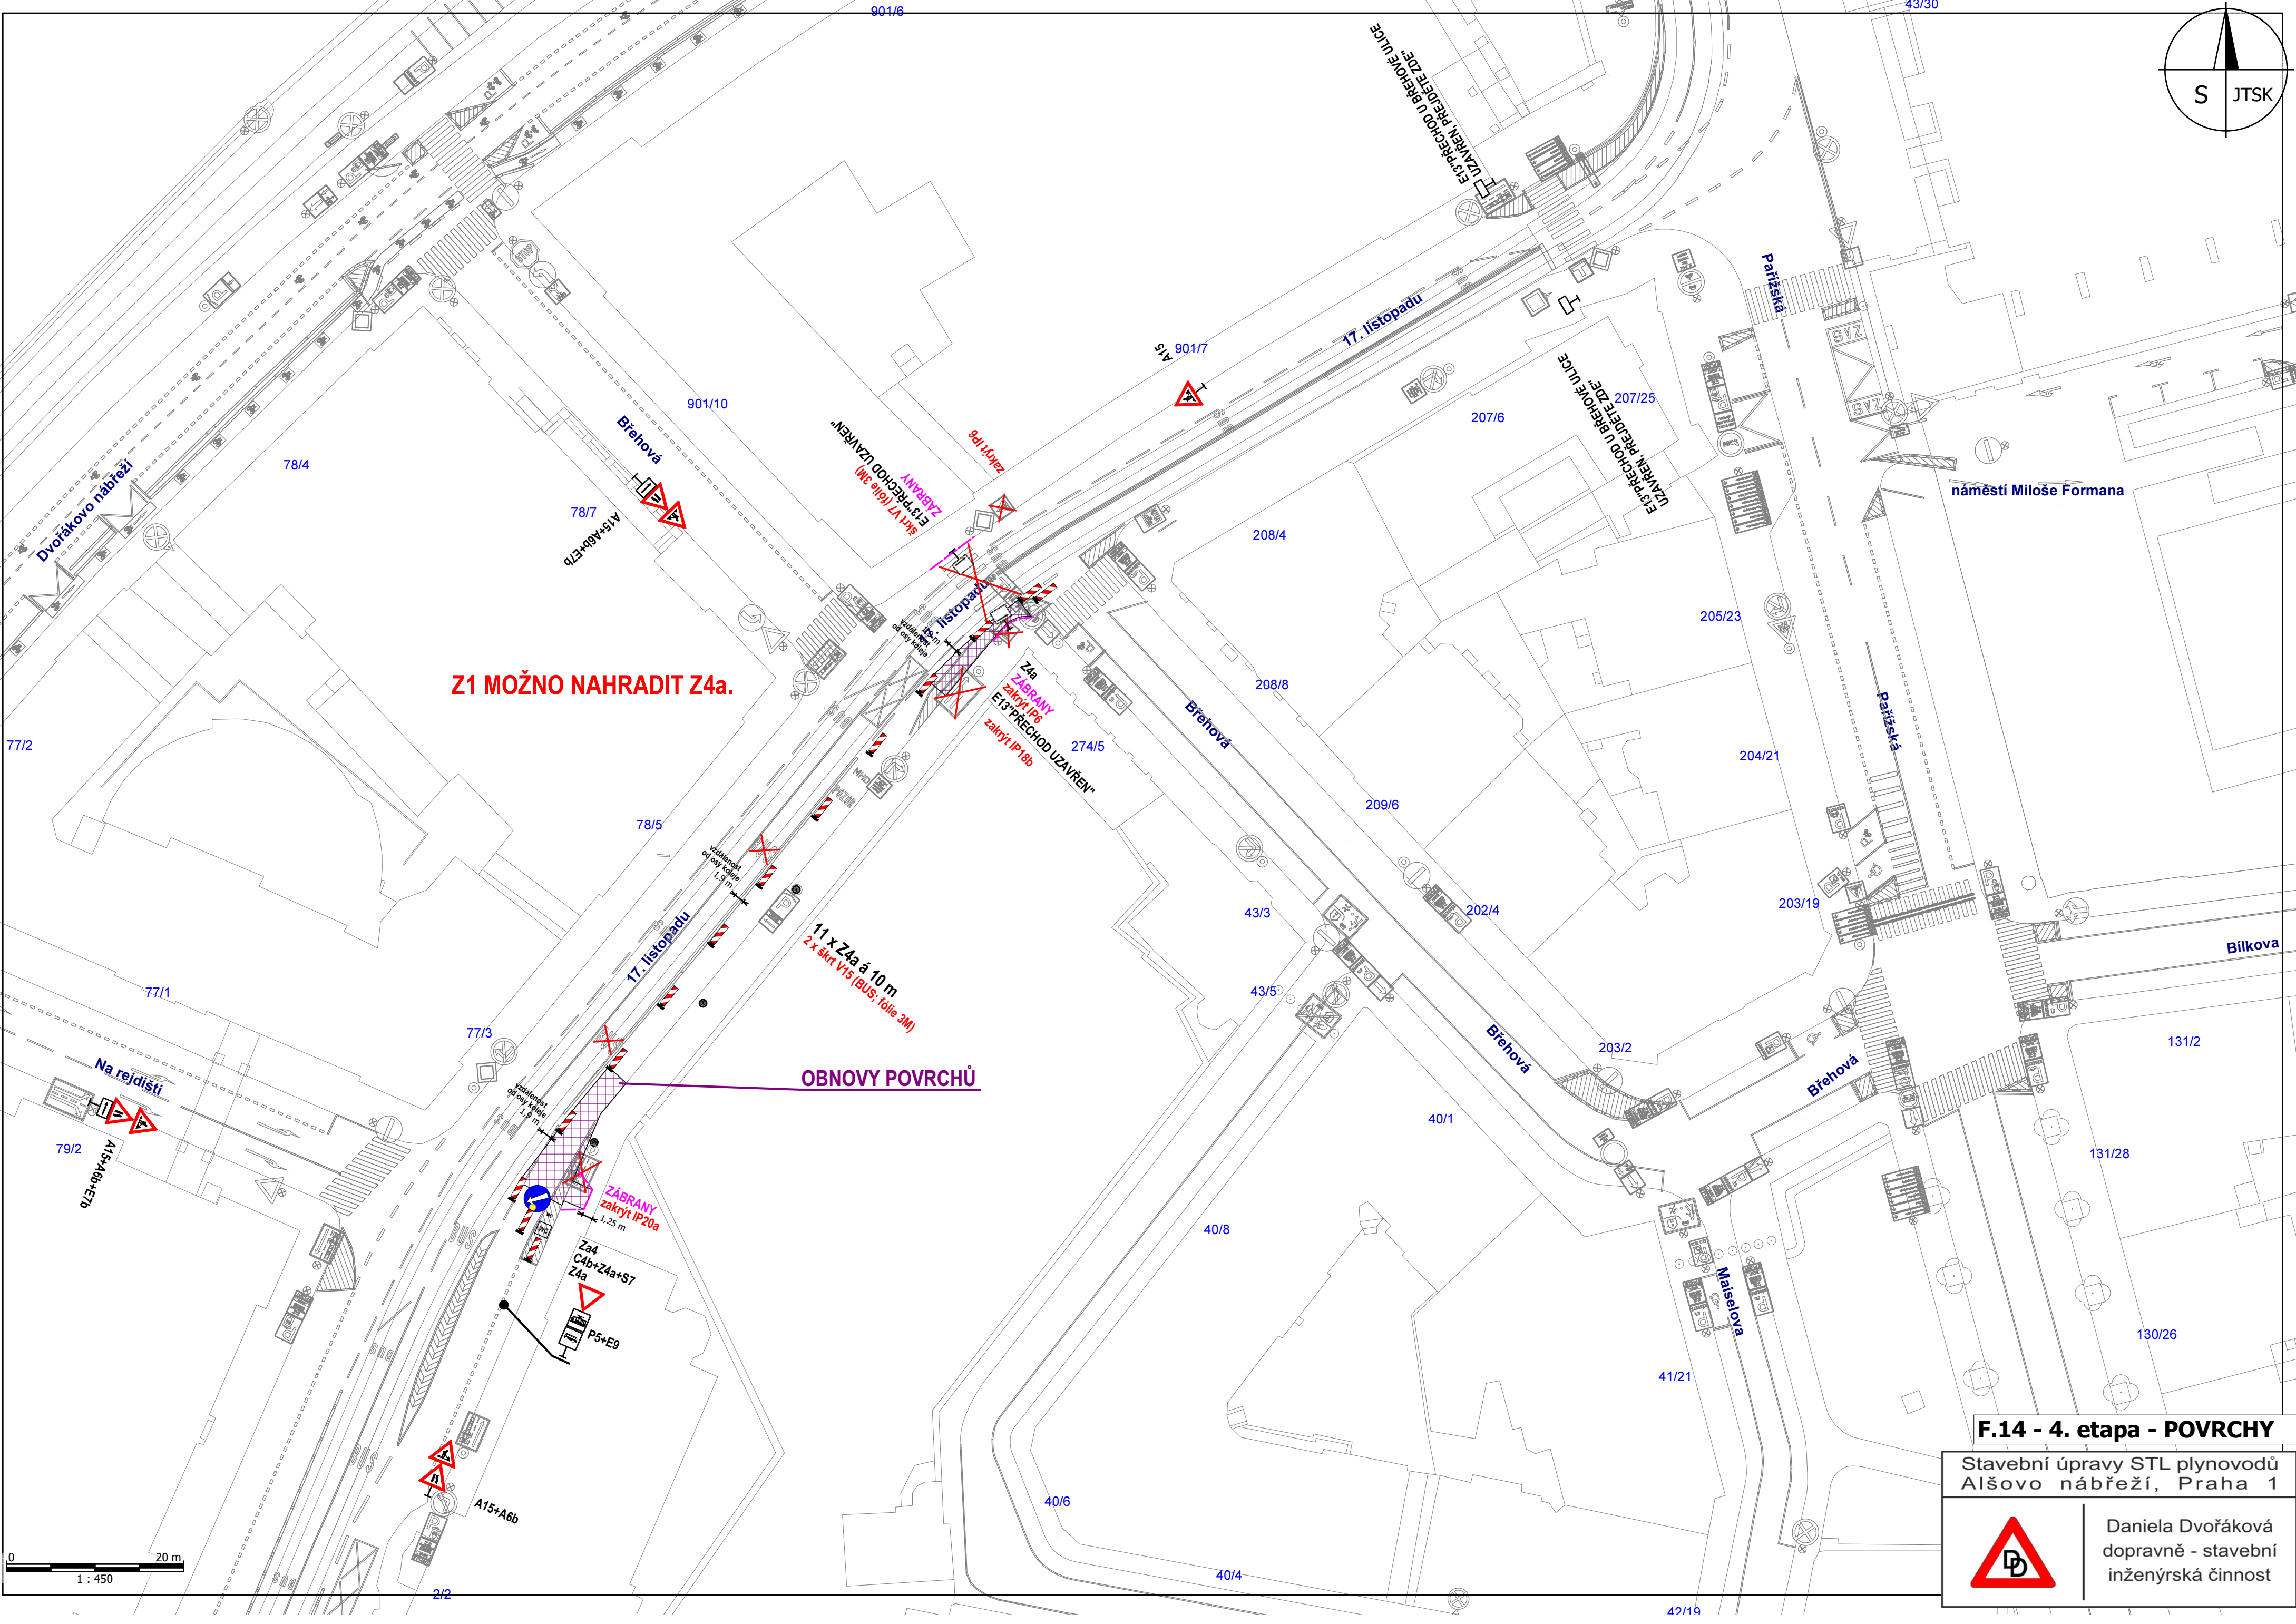

F.14 - 4. etapa - POVRCHY

Stavební úpravy STL plynovodů
Alšovo nábřeží, Praha 1

Daniela Dvořáková
dopravně - stavební
inženýrská činnost

F.14 - 4. etapa - POVRCHY

Stavební úpravy STL plynovodů
Alšovo nábřeží, Praha 1

Daniela Dvořáková
dopravně - stavební
inženýrská činnost