


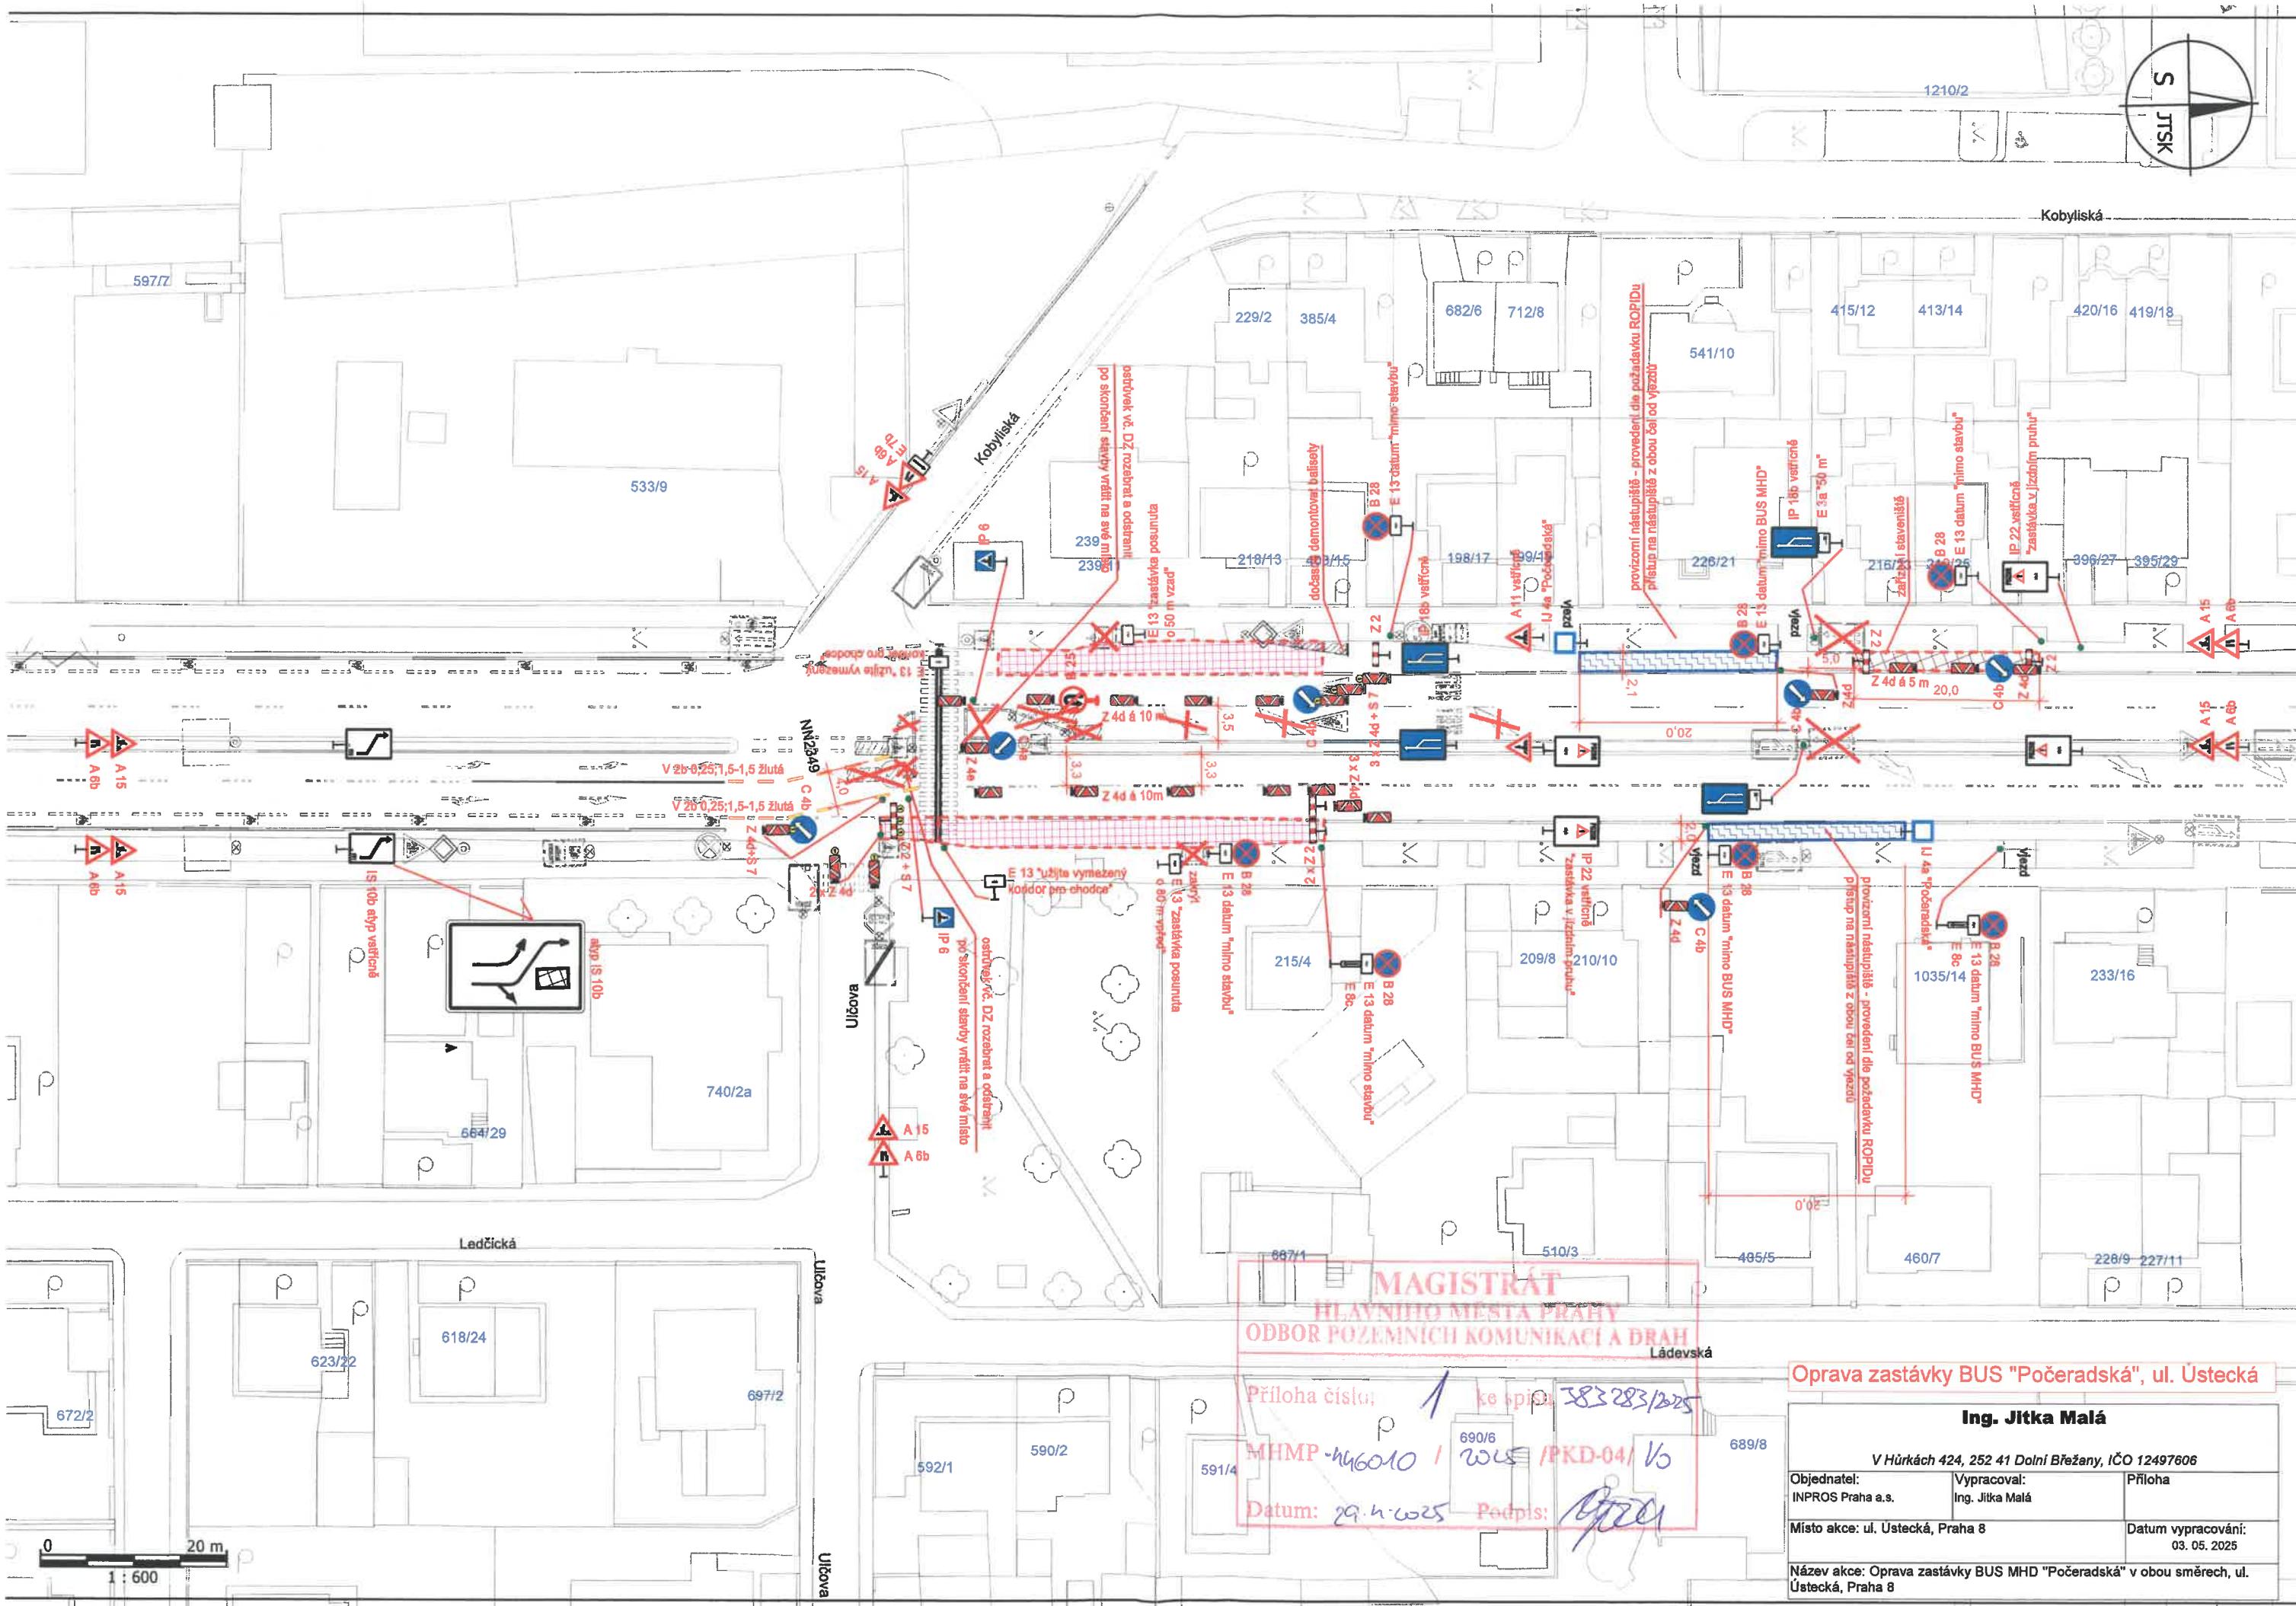

**MAGISTRÁT
HLAVNÍHO MĚSTA PRAHY
ODBOR POZEMNÍCH KOMUNIKACÍ A DRAH**

Príloha číslo: 1 ke spisu: 383283/2025
MHMP - 46010 / 2025 / PKD-04 / V0
Datum: 29.4.2025 Podpis: [signature]

Oprava zastávky BUS "Počeradská", ul. Ústecká

Ing. Jitka Malá		
V Hůrkách 424, 252 41 Dolní Břežany, IČO 12497606		
Objednatel: INPROS Praha a.s.	Vypracoval: Ing. Jitka Malá	Příloha
Místo akce: ul. Ústecká, Praha 8		Datum vypracování: 03. 05. 2025
Název akce: Oprava zastávky BUS MHD "Počeradská" v obou směrech, ul. Ústecká, Praha 8		