


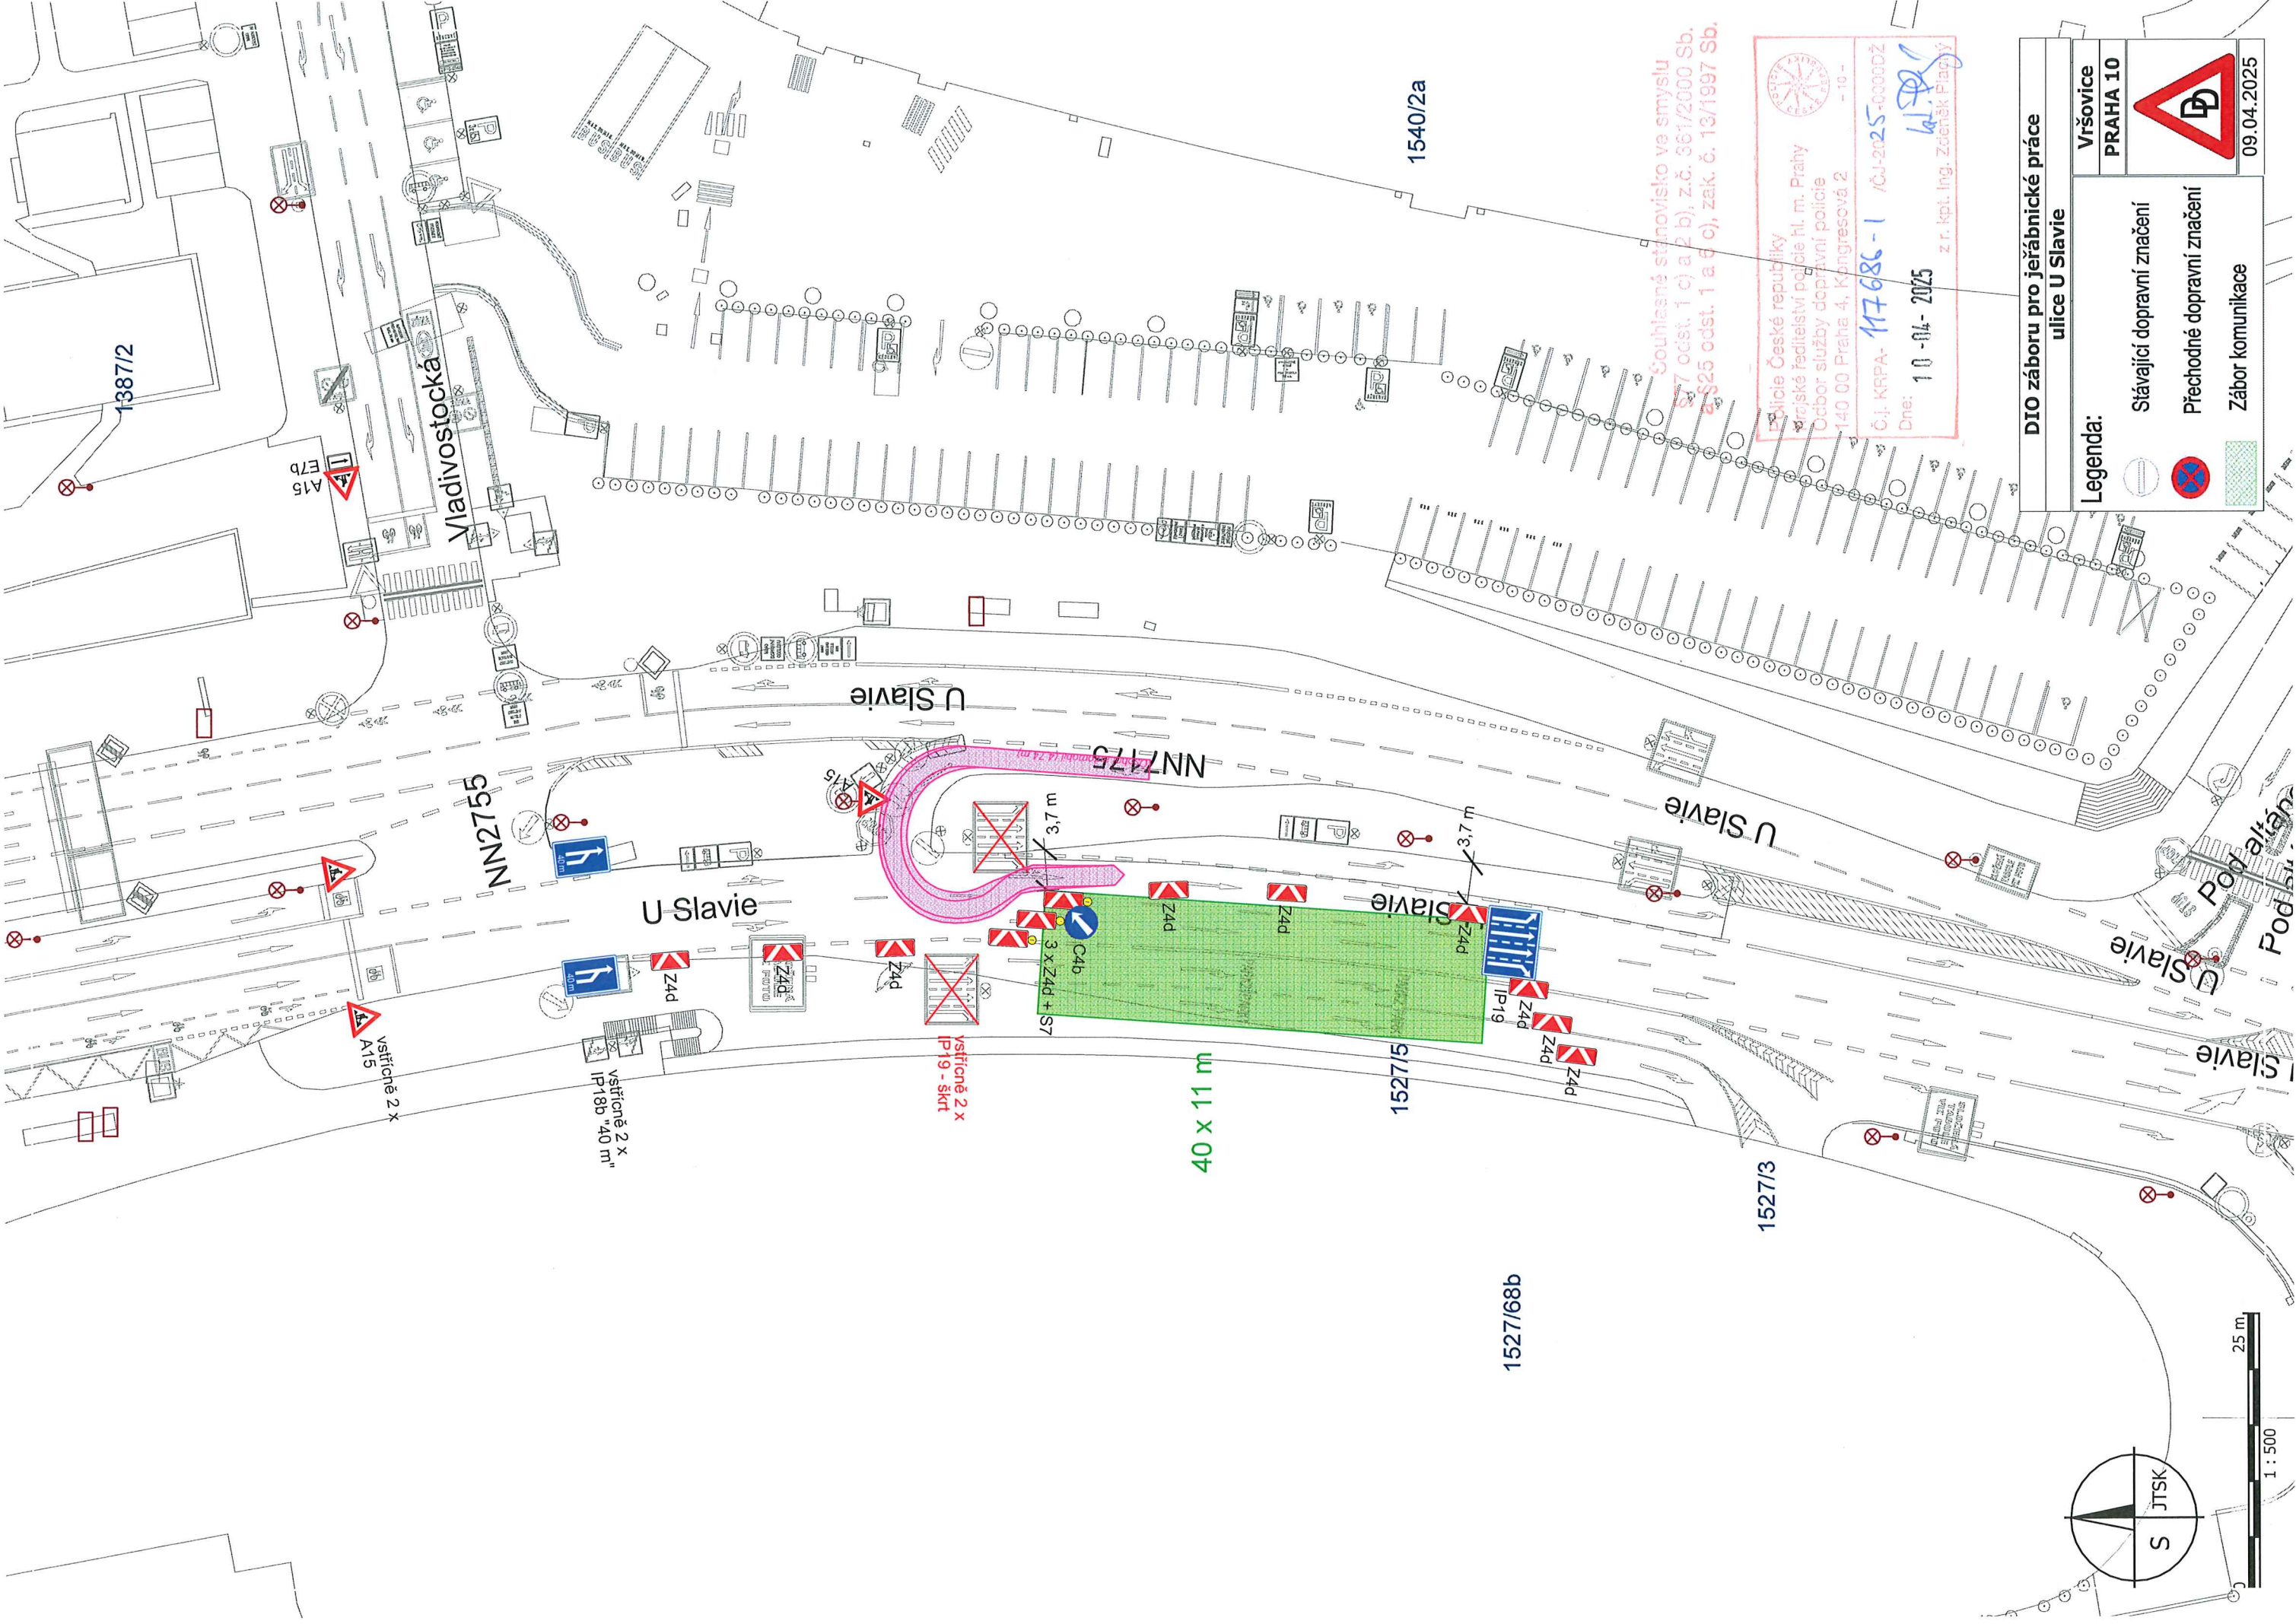

Souhlasné stanovisko ve smyslu
§ 7 odst. 1 c) a 2 b), z.č. 361/2000 Sb.
a § 25 odst. 1 a 6 c), zak. č. 13/1997 Sb.

Police České republiky
Městské ředitelství policie hl. m. Prahy
Oddělení služeb dopravní policie
140 00 Praha 4, Kongresová 2
Č.j. KRPA-17686-1 /ÚJ-2025-0000DŽ
Dne: 10.04.2025
z r. kpt. Ing. Zdeněk Pláček

DIO záboru pro jeřábnické práce ulice U Slavie	
Legenda:	Stávající dopravní značení
	Přechodné dopravní značení
	Zábor komunikace
Vršovice PRAHA 10	
09.04.2025	

