



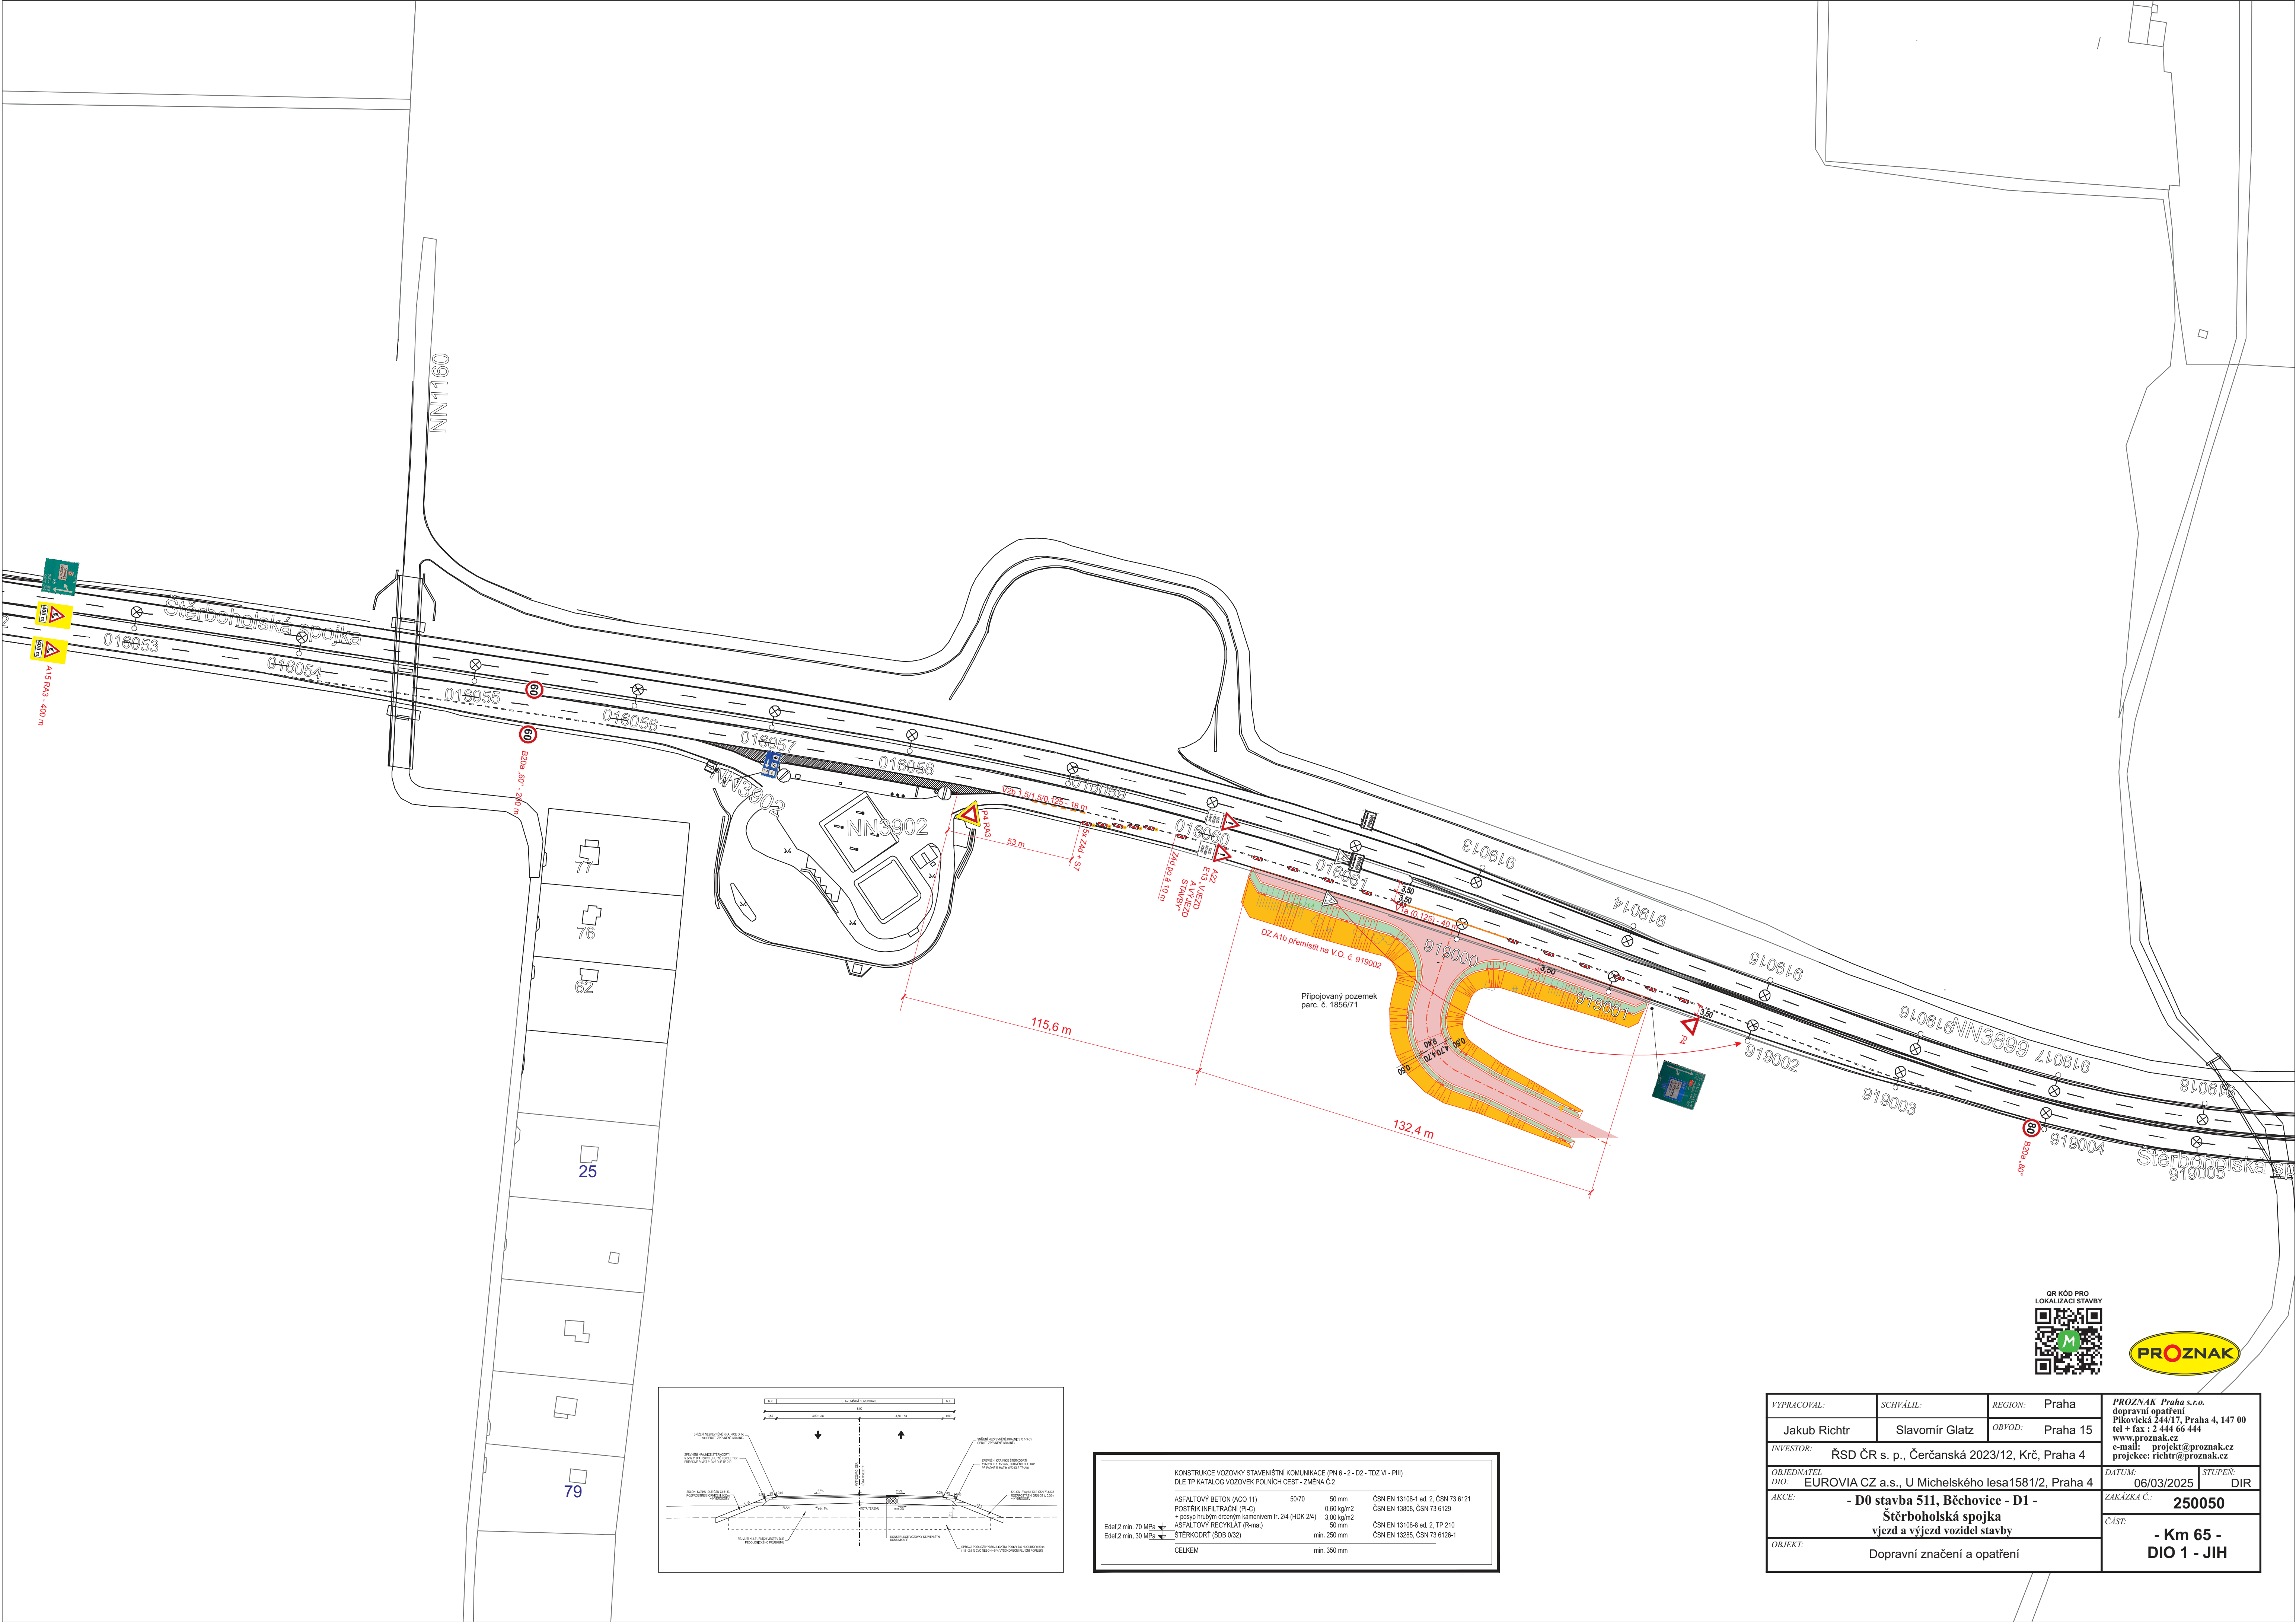

|                    |                                                                                           |         |          |   |                          |
|--------------------|-------------------------------------------------------------------------------------------|---------|----------|---|--------------------------|
| VYPRACOVAL:        | SCHVÁLIL:                                                                                 | REGION: | Praha    | PROZNAK Praha s.r.o.<br>dopravní opatření<br>Přikovičská 244/17, Praha 4, 147 00<br>tel + fax: 2 444 66 444<br>www.proznak.cz<br>e-mail: projekt@proznak.cz<br>projekce: richtr@proznak.cz |                          |
| Jakub Richtr       | Slavomír Glatz                                                                            | OBVOD:  | Praha 15 |   |                          |
| INVESTOR:          | ŘSD ČR s. p., Čerčanská 2023/12, Krč, Praha 4                                             |         |          | DATUM:   | STUPEN:                  |
| OBJEDNATEL<br>DIK: | EUROVIA CZ a.s., U Michelského lesa 1581/2, Praha 4                                       |         |          | 06/03/2025   | DIR                      |
| AKCE:              | - D0 stavba 511, Běchovice - D1 -<br>Štěrboholská spojka<br>vjezd a výjezd vozidel stavby |         |          | ZAKÁZKA Č.:   | 250050                   |
| OBJEKT:            | Dopravní značení a opatření                                                               |         |          | ČÁST:   | - Km 65 -<br>DIO 1 - JIH |

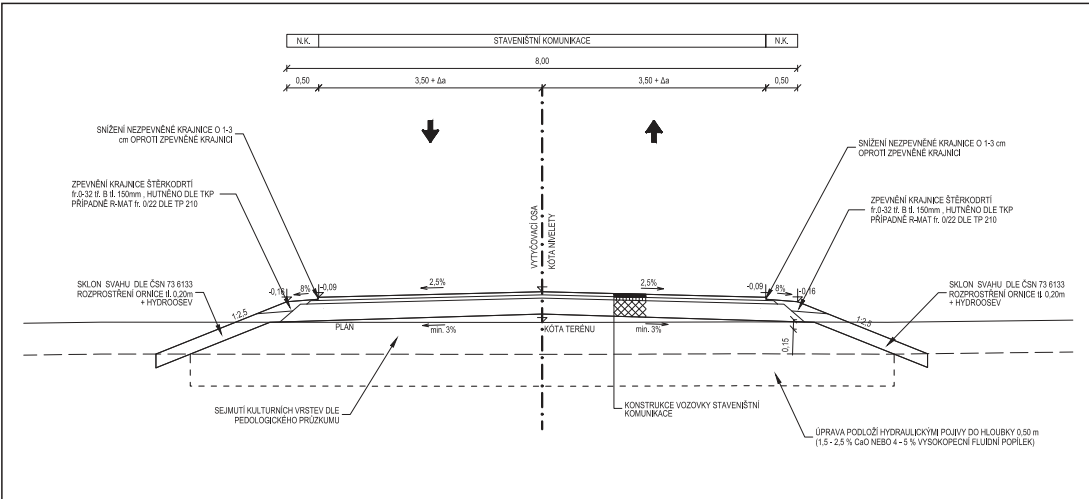

|   |      |                        |                                   |
|---|------|------------------------|-----------------------------------|
| KONSTRUKCE VOZOVKY STAVENISŤNÍ KOMUNIKACE (PN 6-2 - DZ - TDZ VI - PII)<br>OLE TP KATALOG VOZOVEK POLNICH CEST - ZMENA C.2 |      |                        |                                   |
| ASFAUTOVÝ BETON (ACO 11)                                                                                                  | 5070 | 50 mm                  | ČSN EN 13108-1 ed. 2, ČSN 73 6121 |
| POSTŘÍK INFLTRAČNÍ (PI-C)                                                                                                 |      | 0,60 kg/m <sup>2</sup> | ČSN EN 13808, ČSN 73 6129         |
| + posyby hrubým drobeným kamenivem fr. 2/4 (HDK 2/4)                                                                      |      | 3,00 kg/m <sup>2</sup> |                                   |
| ASFAUTOVÝ RECYKLÁT (R-mat)                                                                                                |      | 50 mm                  | ČSN EN 13108-6 ed. 2, TP 210      |
| ŠTERKODIRT (SDB 032)   |      | min. 250 mm            | ČSN EN 13285, ČSN 73 6126-1       |
| CELKEM   |      | min. 350 mm            |                                   |