


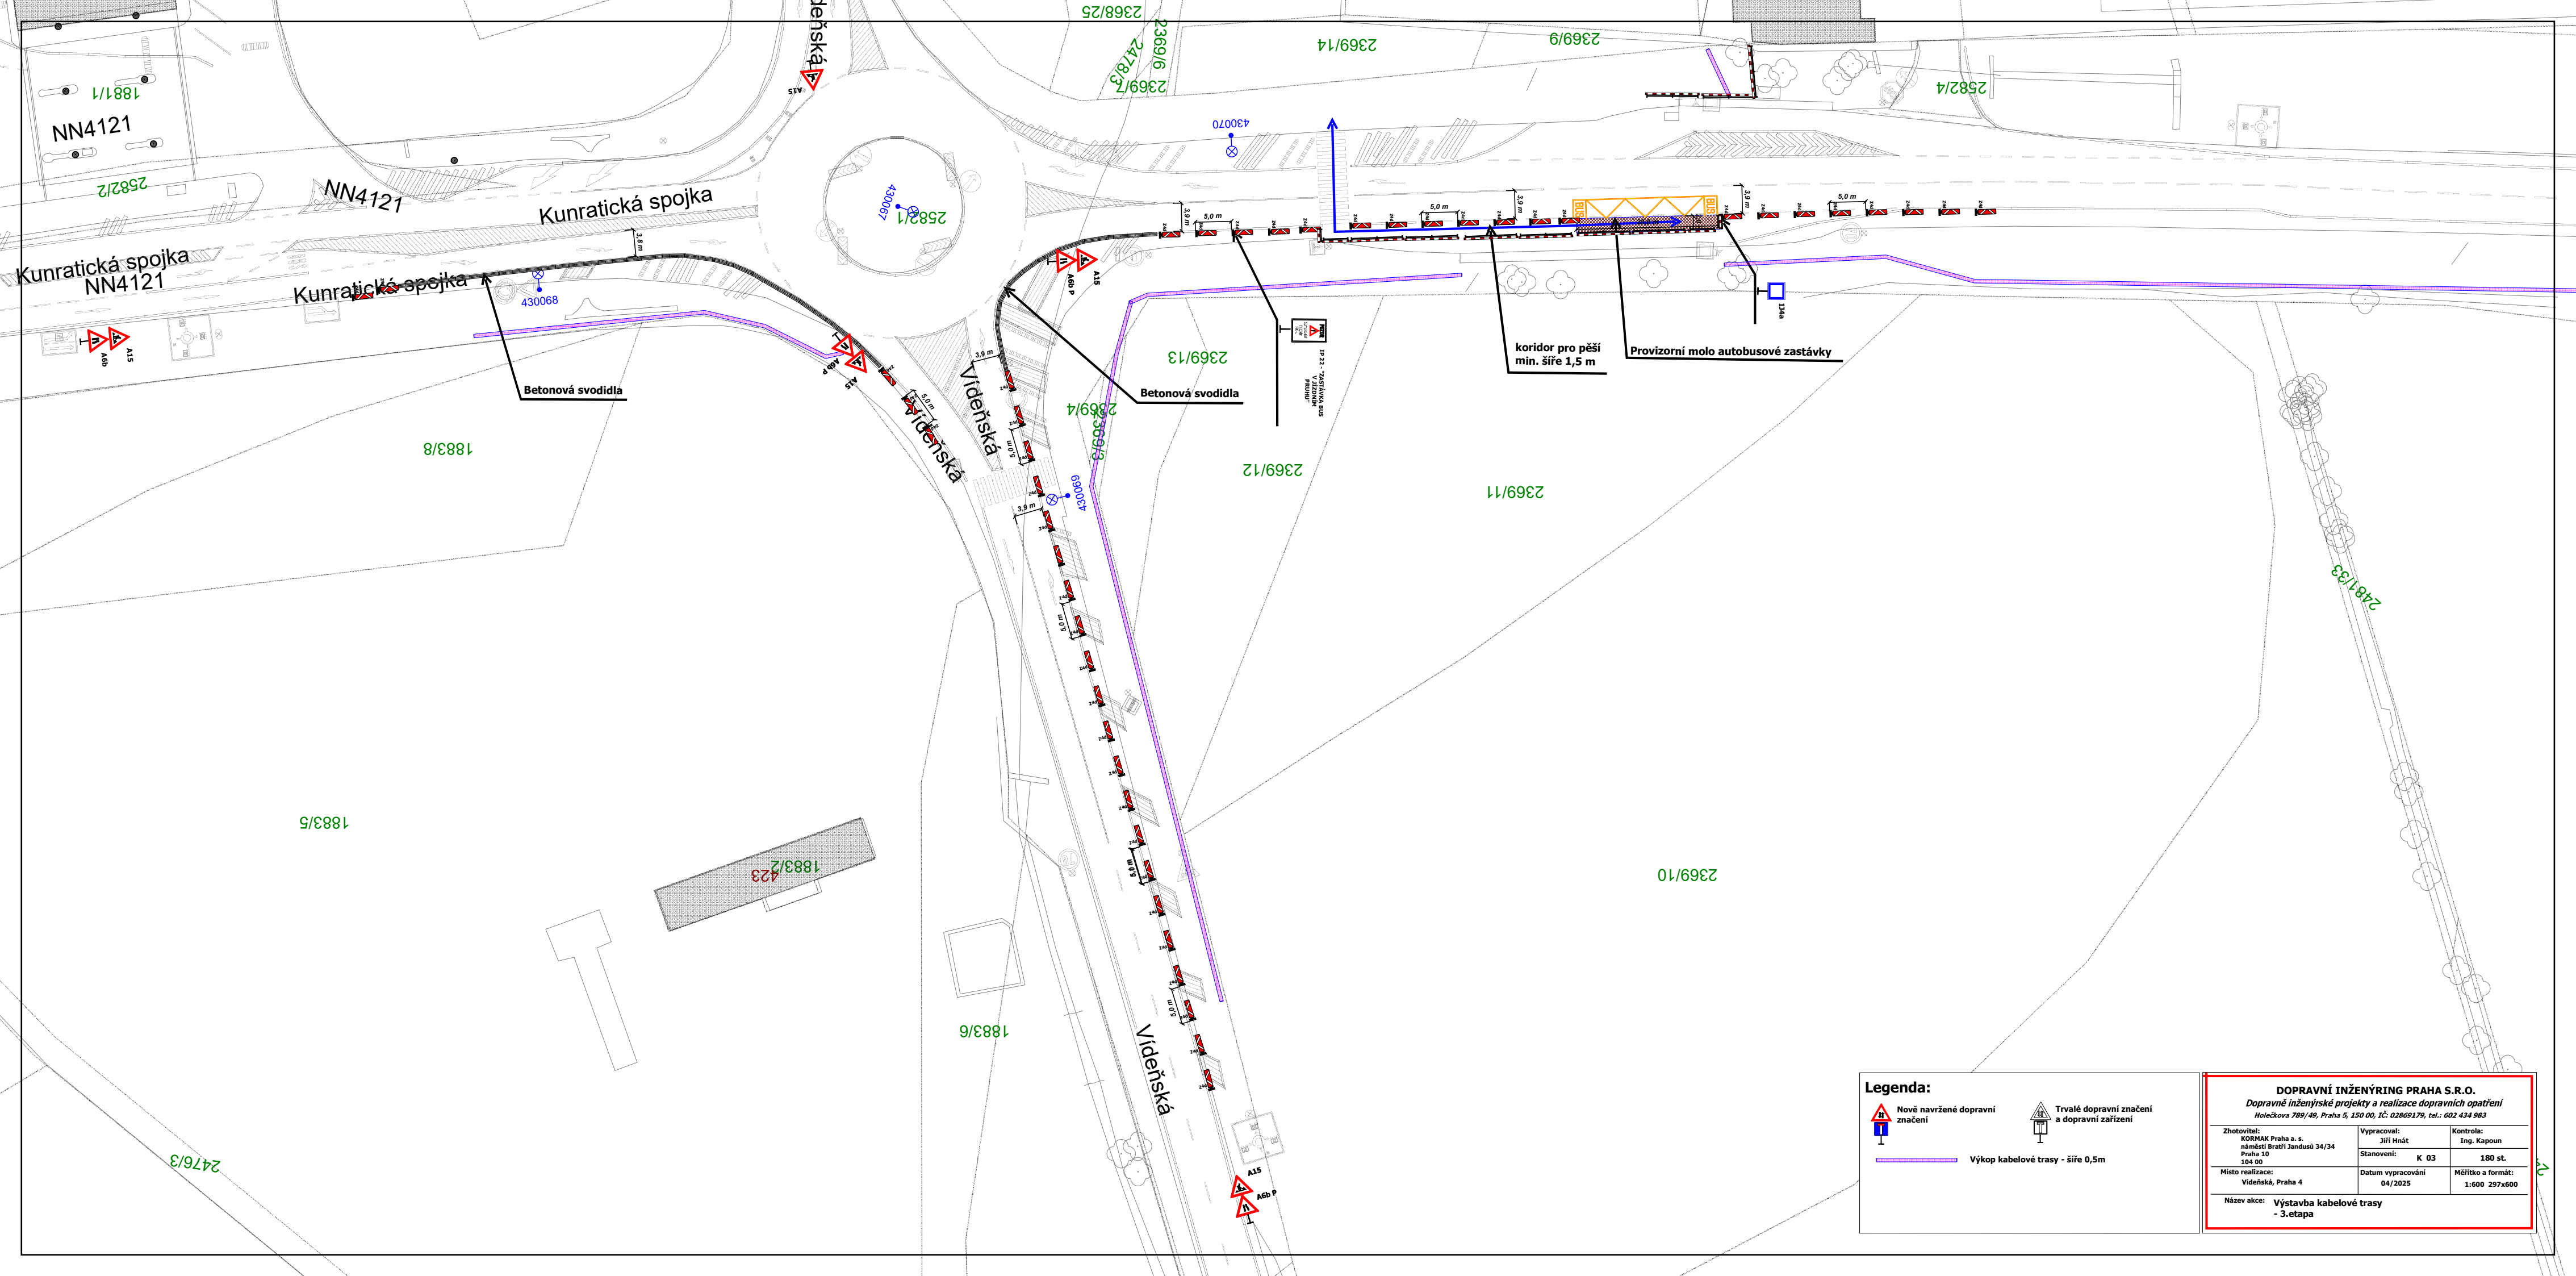

Legenda:



Nové navržené dopravní značení



Trvalé dopravní značení a dopravní zařízení



Výkop kabelové trasy - šíře 0,5m

DOPRAVNÍ INŽENÝRING PRAHA S.R.O.
Dopravní inženýrské projekty a realizace dopravních opatření
Holečkova 789/49, Praha 5, 150 00, IČ: 02869179, tel.: 602 434 983

Zhotovitel: KORMAK Praha a. s. náměstí Bratří Jandusů 34/34 Praha 10 104 00	Vypracoval: Jiří Hnát Stanovení: K 03	Kontrola: Ing. Kapoun 180 st.
Místo realizace: Videňská, Praha 4	Datum vypracování 04/2025	Měřítko a formát: 1:600 297x600

Název akce: **Výstavba kabelové trasy - 3.etapa**