


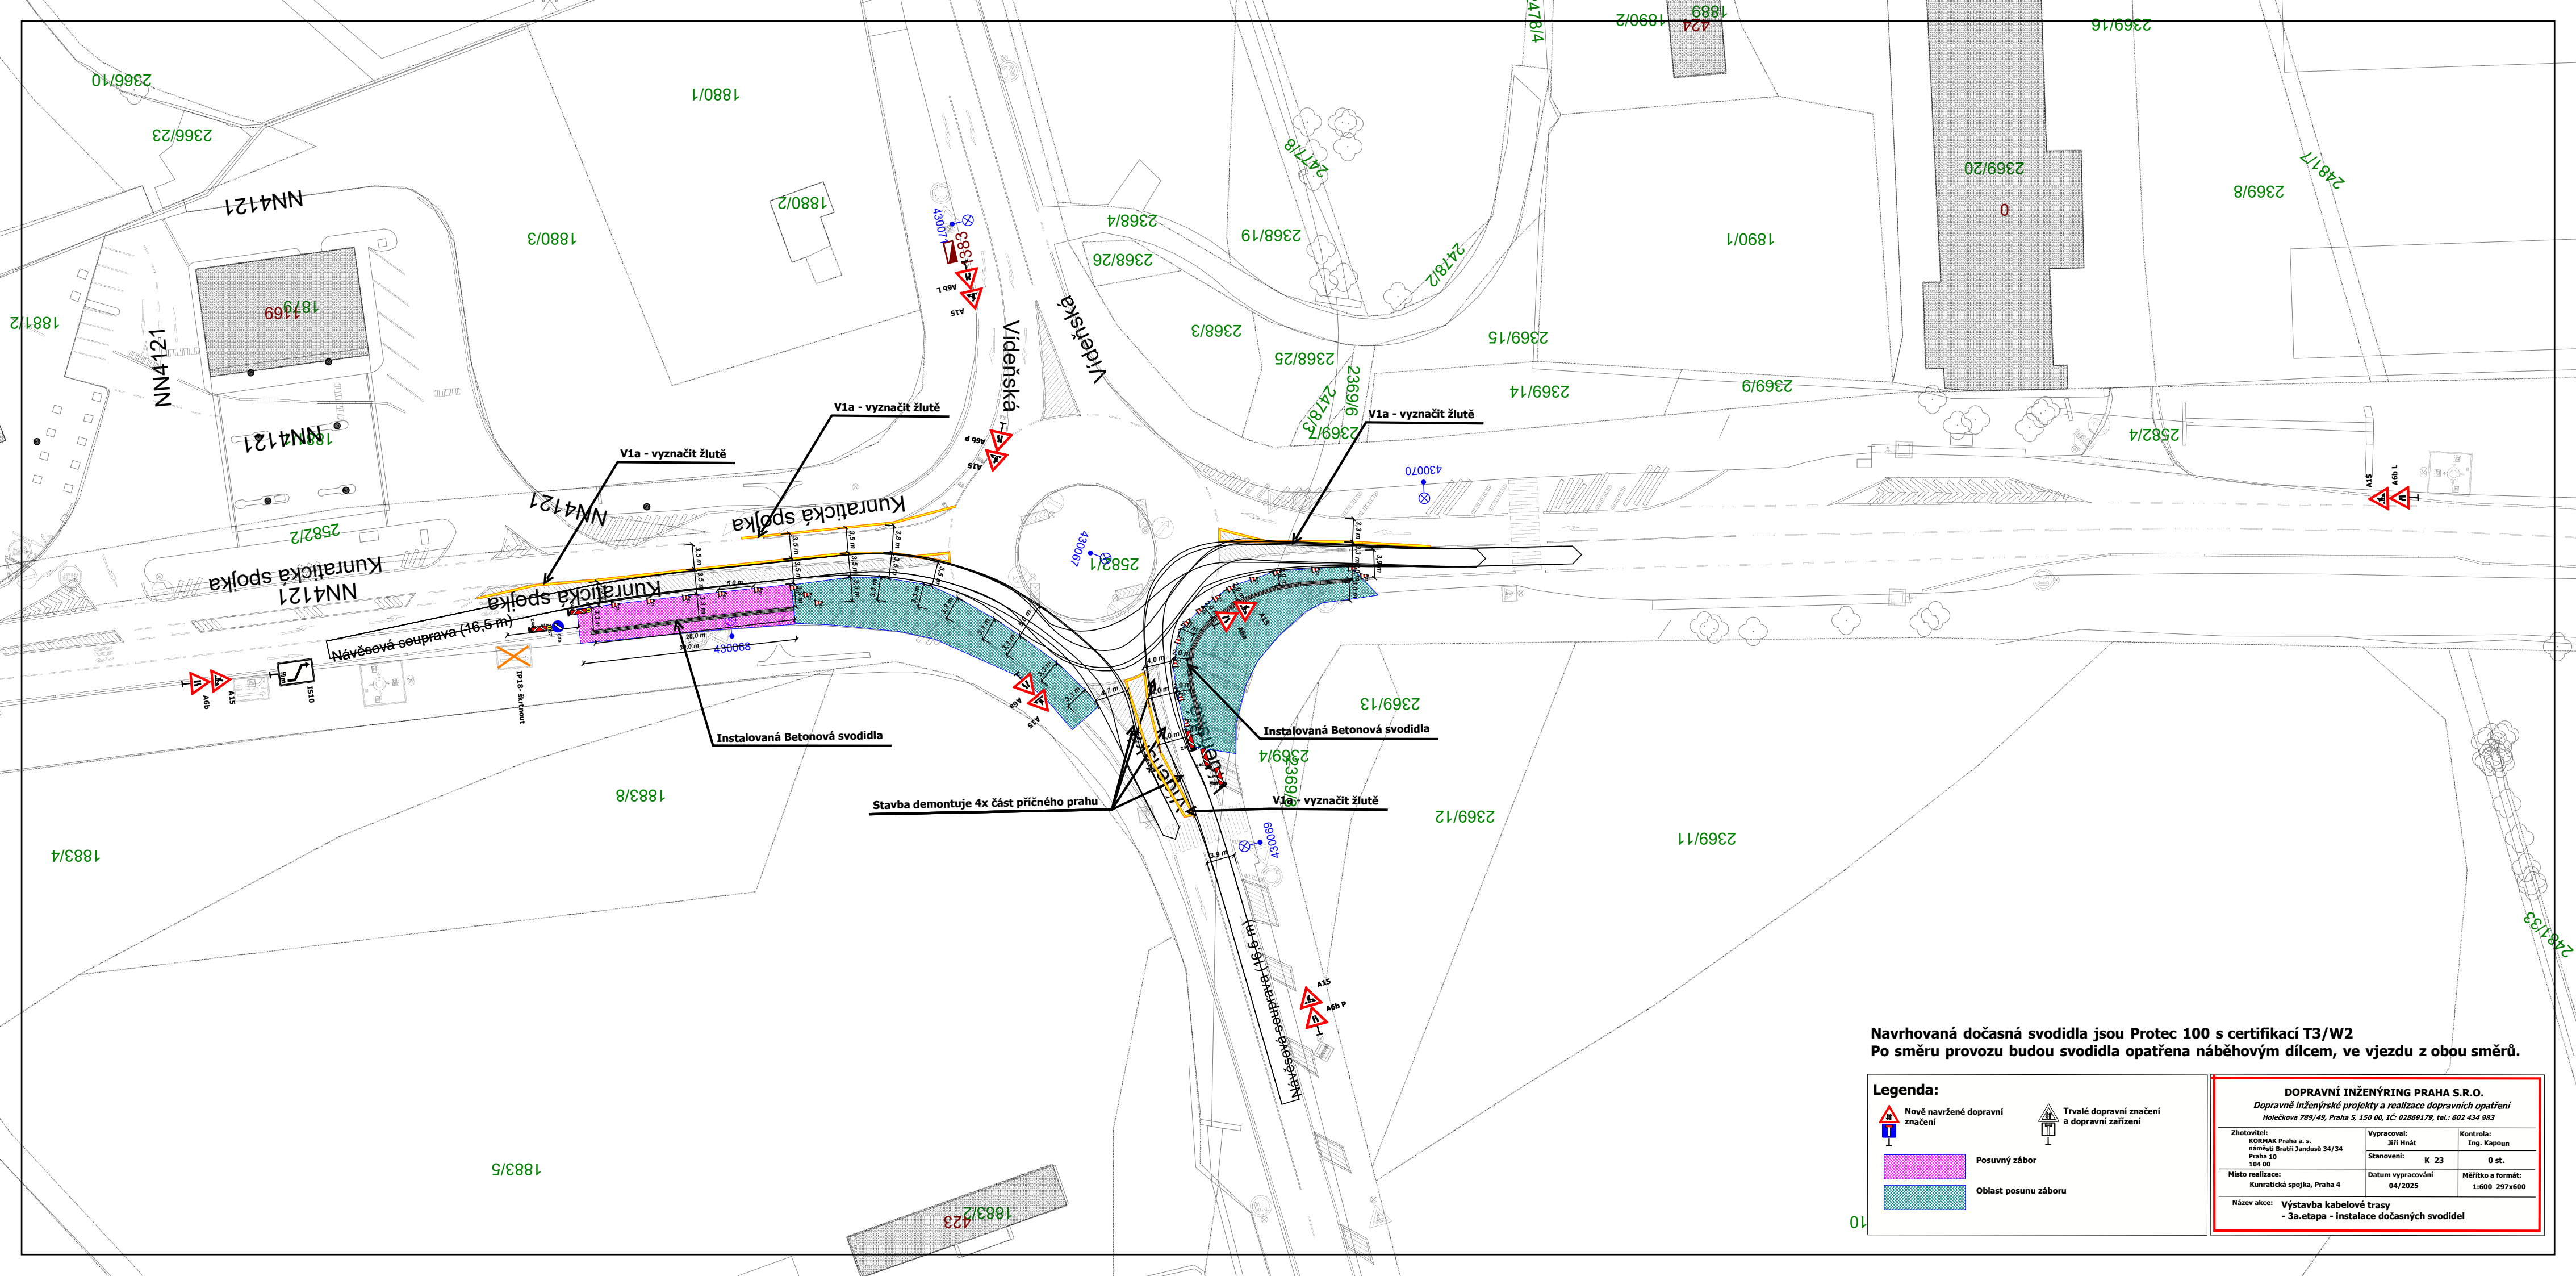

Navrhovaná dočasná svodidla jsou Protec 100 s certifikací T3/W2
Po směru provozu budou svodidla opatřena náběhovým dílcem, ve vjezdu z obou směrů.


Legenda:



Nově navržené dopravní značení



Trvalé dopravní značení a dopravní zařízení

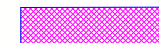

Posuvný zábor



Oblast posunu záboru

DOPRAVNÍ INŽENÝRING PRAHA S.R.O.

Dopravní inženýrské projekty a realizace dopravních opatření
Holečkova 789/49, Praha 5, 150 00, IČ: 02869179, tel.: 602 434 983

Zhotovitel:
KORMAK Praha a.s.
náměstí Bratří Jandusů 34/34
Praha 10
104 00

Vypracoval:
Jiří Hnát
Stanovení: K 23

Kontrola:
Ing. Kapoun
0 st.

Místo realizace:
Kunratická spojka, Praha 4

Datum vypracování
04/2025

Měřítko a formát:
1:600 297x600

Název akce: Výstavba kabelové trasy
- 3a. etapa - instalace dočasných svodidel