


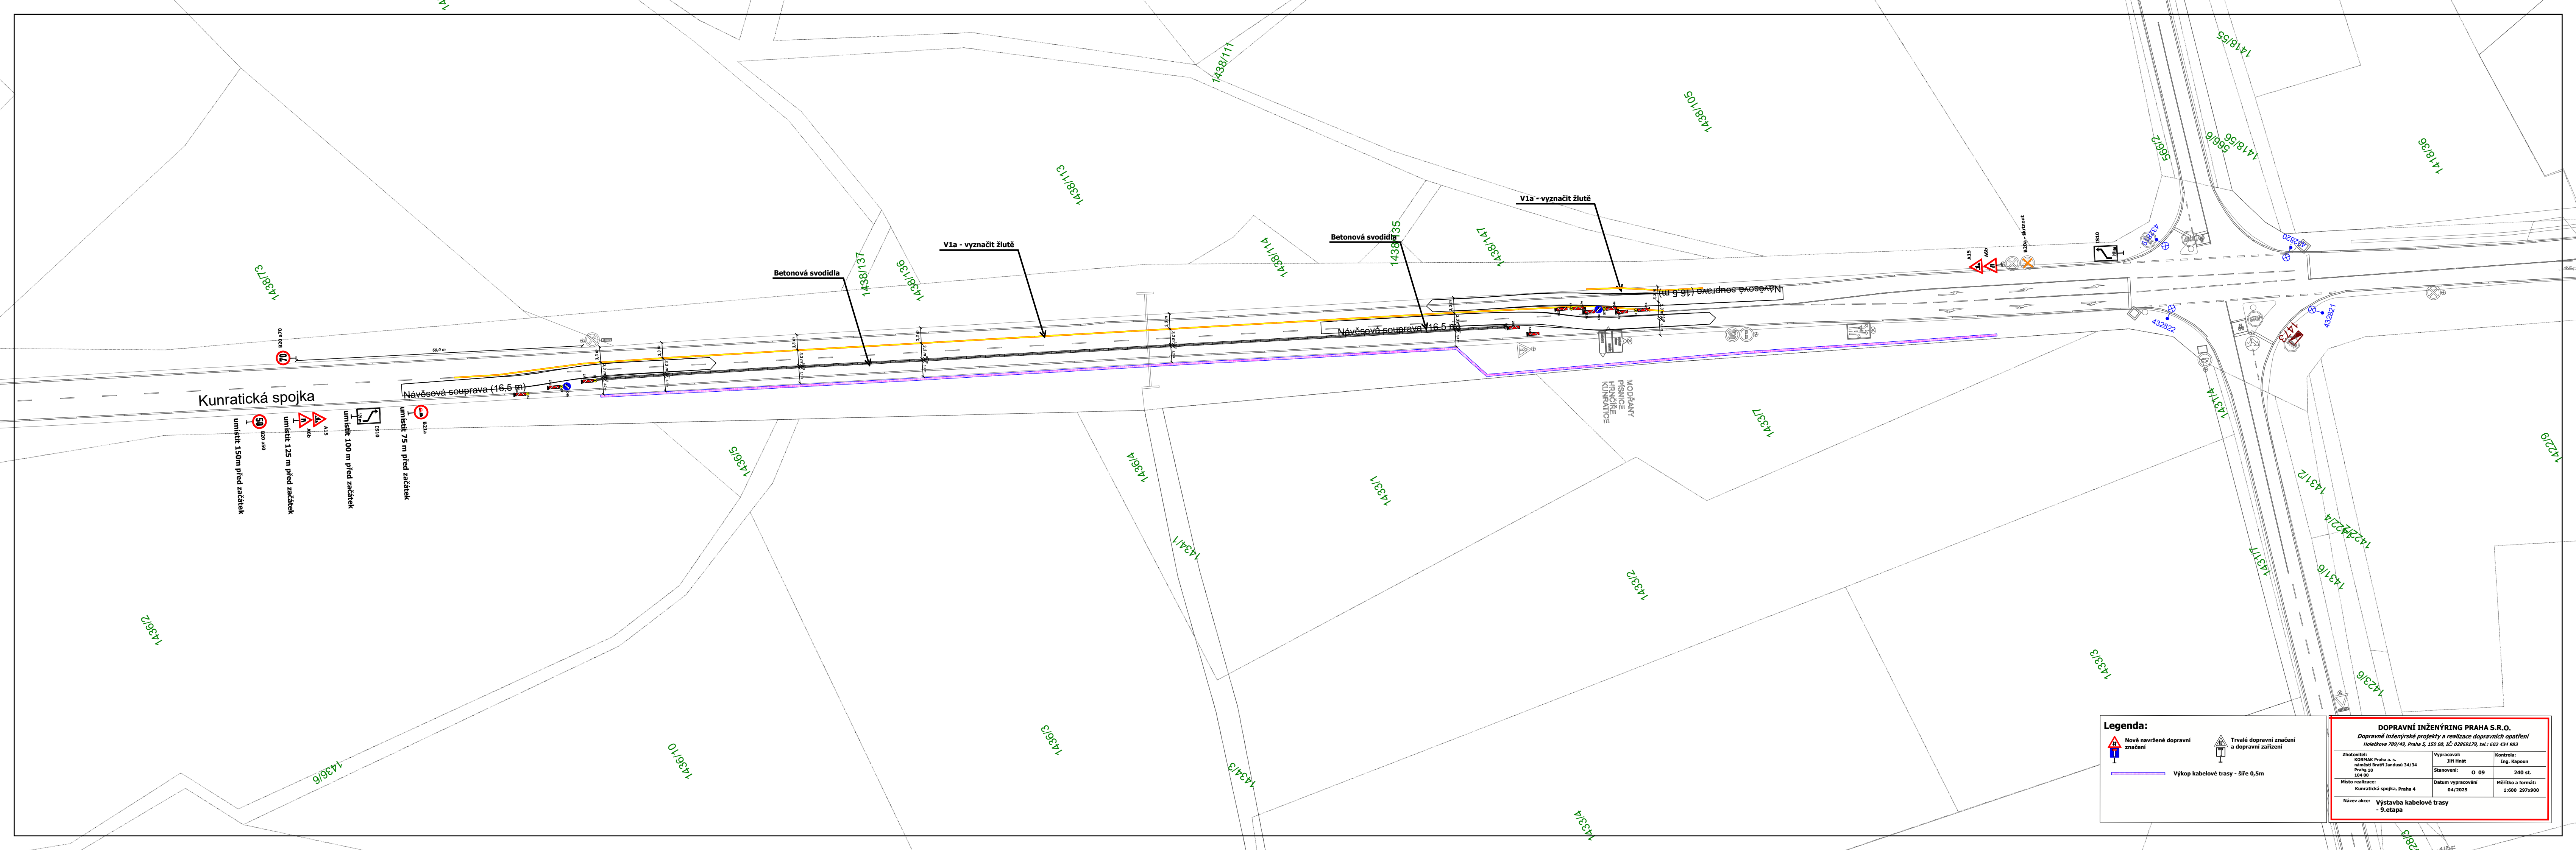

Kunratická spojka

Návěšová souprava (16,5 m)

Návěšová souprava (16,5 m)

Návěšová souprava (16,5 m)

Betonová svodidla

Betonová svodidla

V1a - vyznačit žlutě

V1a - vyznačit žlutě

Legenda:



Nové navržené dopravní značení



Trvalé dopravní značení a dopravní zařízení

Výkop kabelové trasy - šíře 0,5m

DOPRAVNÍ INŽENÝRING PRAHA S.R.O.				
Dopravní inženýrské projekty a realizace dopravních opatření				
Holečkova 798/49, Praha 5, 150 00, IČ: 02869179, tel.: 602 434 983				
Zhotovitel:	Vypracoval:	Kontrola:		
KORMAX Praha a.s.	Jiří Hnát	Ing. Kapoun		
městské Bratři Jandouš 34/34	Stanovení:	O 09		
Praha 10	240 st.			
104 00				
Místo realizace:	Datum vypracování	Měřítko a formát:		
Kunratická spojka, Praha 4	04/2025	1:600 297x900		
Název akce: Výstavba kabelové trasy				
- 9.etapa				