
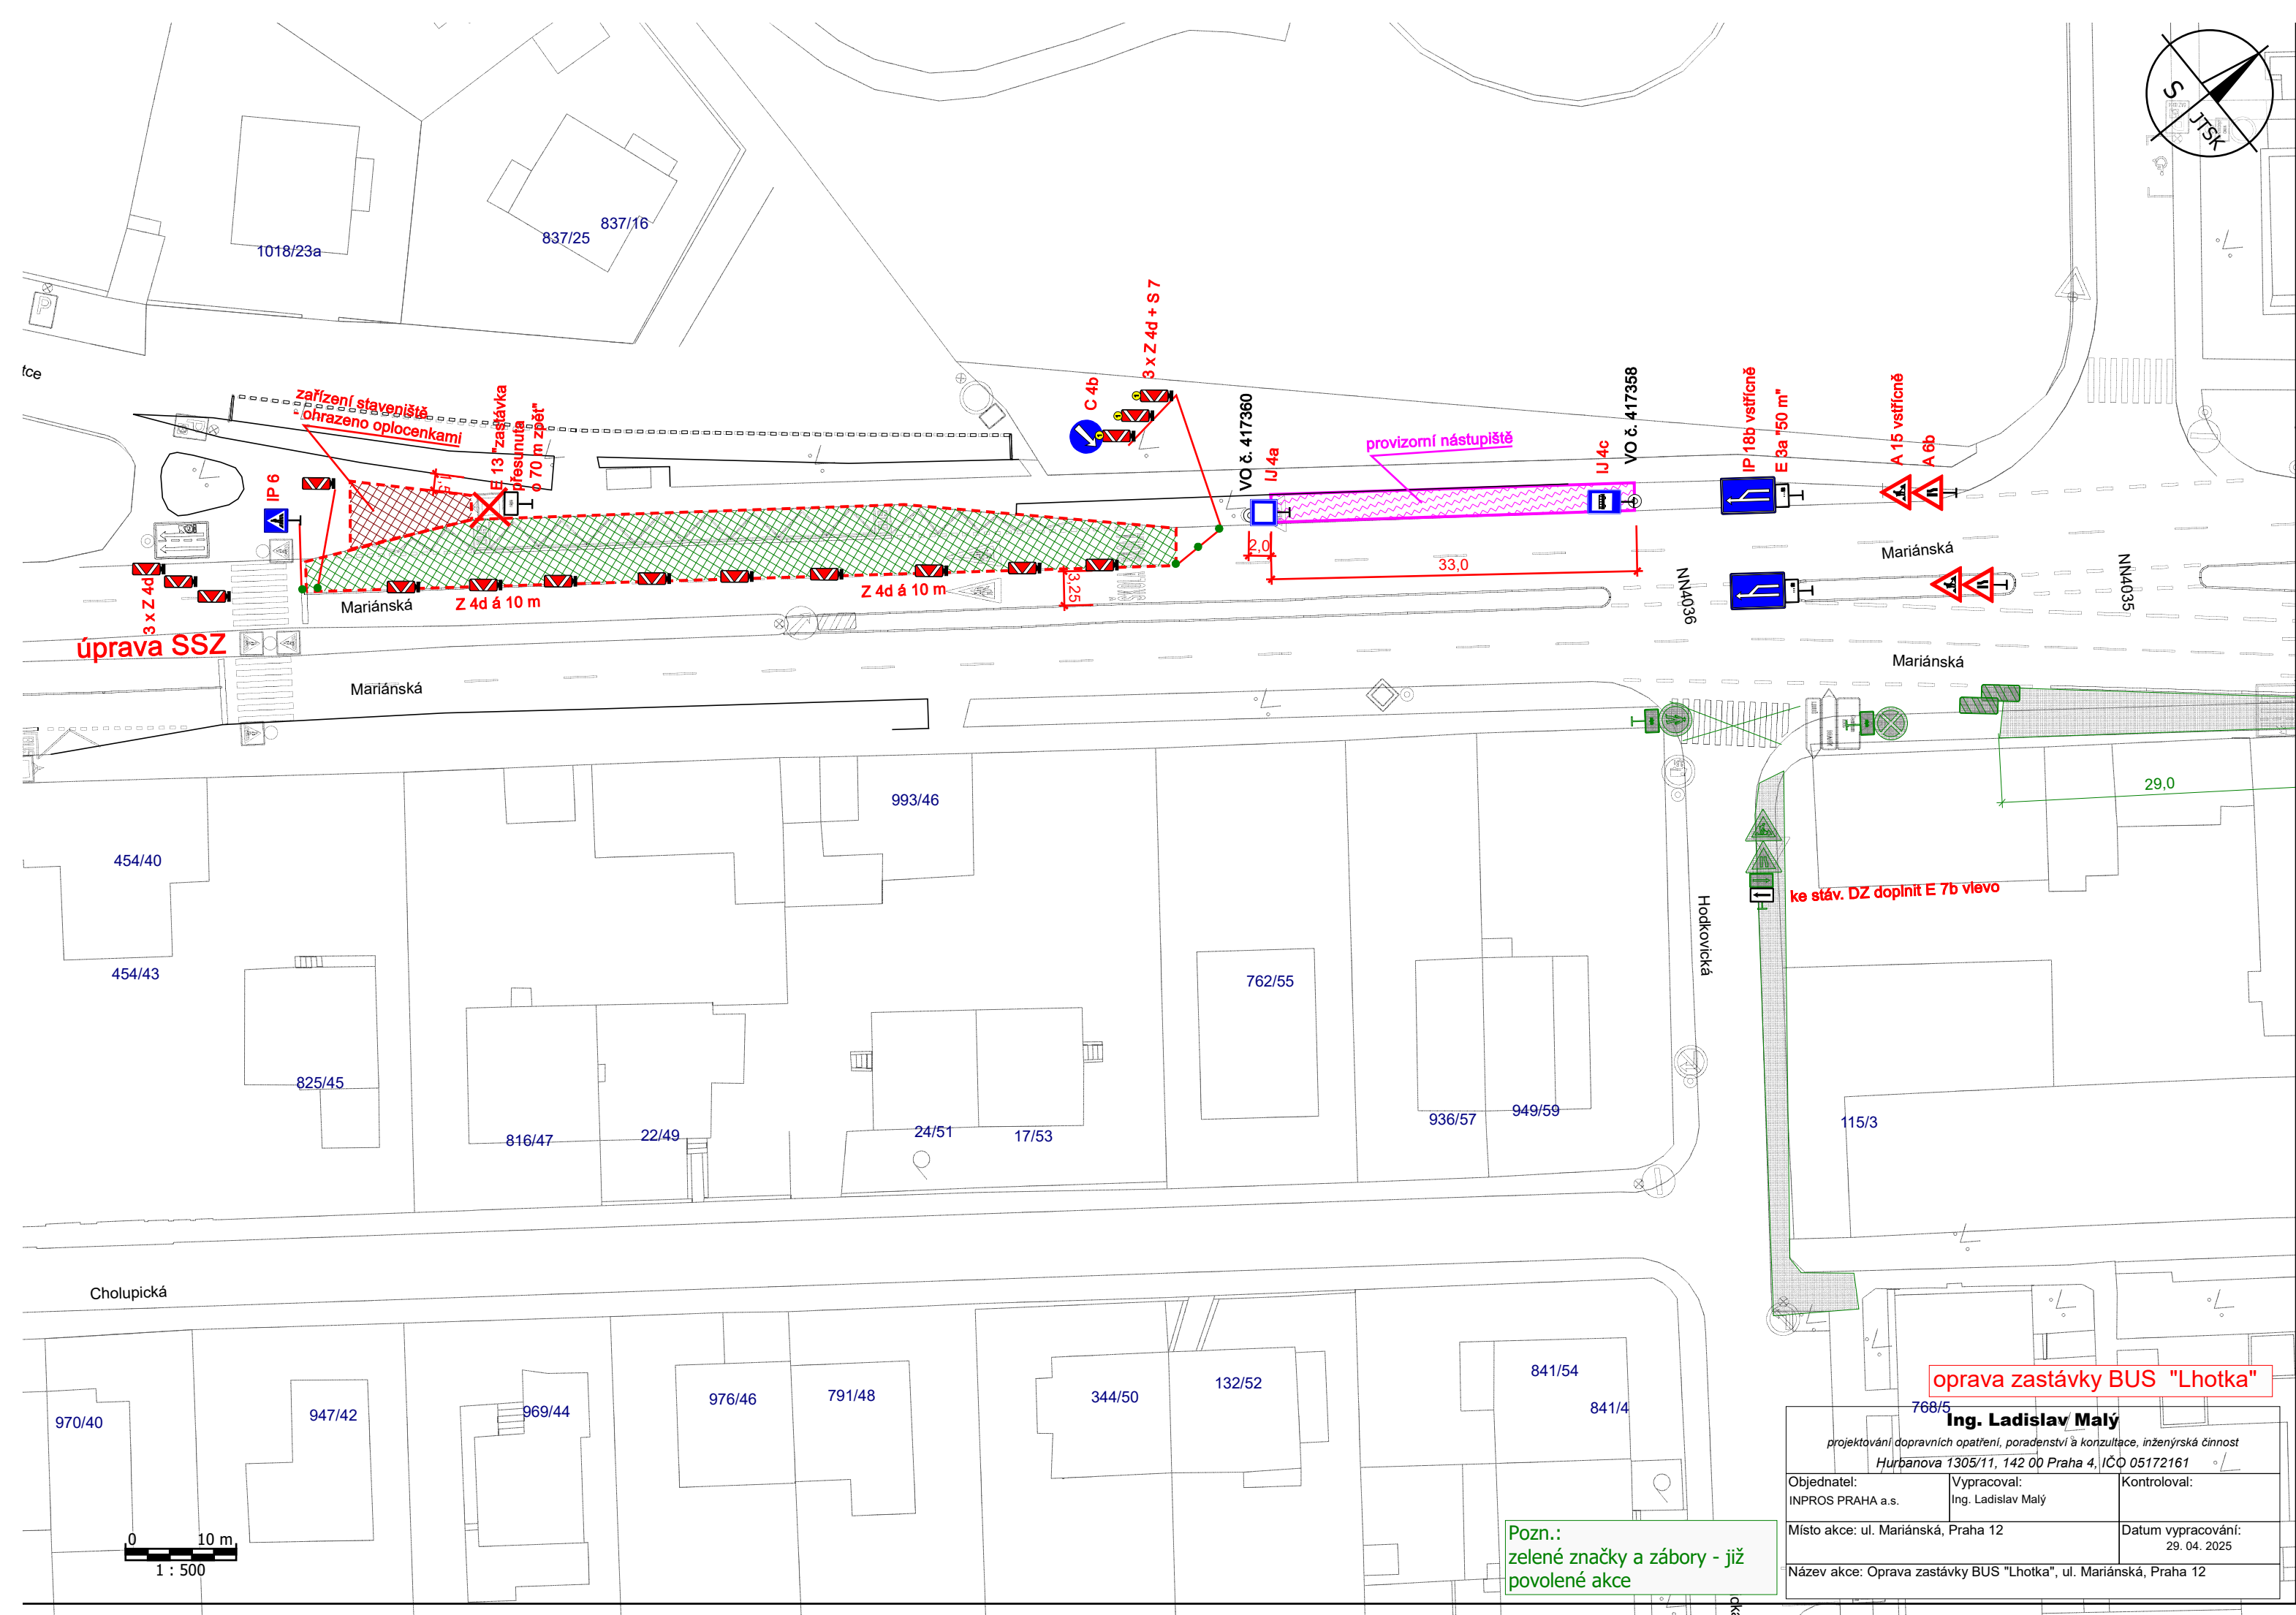


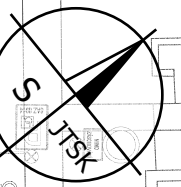

oprava zastávky BUS "Lhotka"

Ing. Ladislav Malý

projektování dopravních opatření, poradenství a konzultace, inženýrská činnost
Hurbanova 1305/11, 142 00 Praha 4, IČO 05172161

Objednatel:	Vypracoval:	Kontroloval:
INPROS PRAHA a.s.	Ing. Ladislav Malý	

Místo akce: ul. Mariánská, Praha 12	Datum vypracování: 29. 04. 2025
-------------------------------------	------------------------------------

Název akce: Oprava zastávky BUS "Lhotka", ul. Mariánská, Praha 12

Pozn.:
zelené značky a zábory - již
povolené akce