


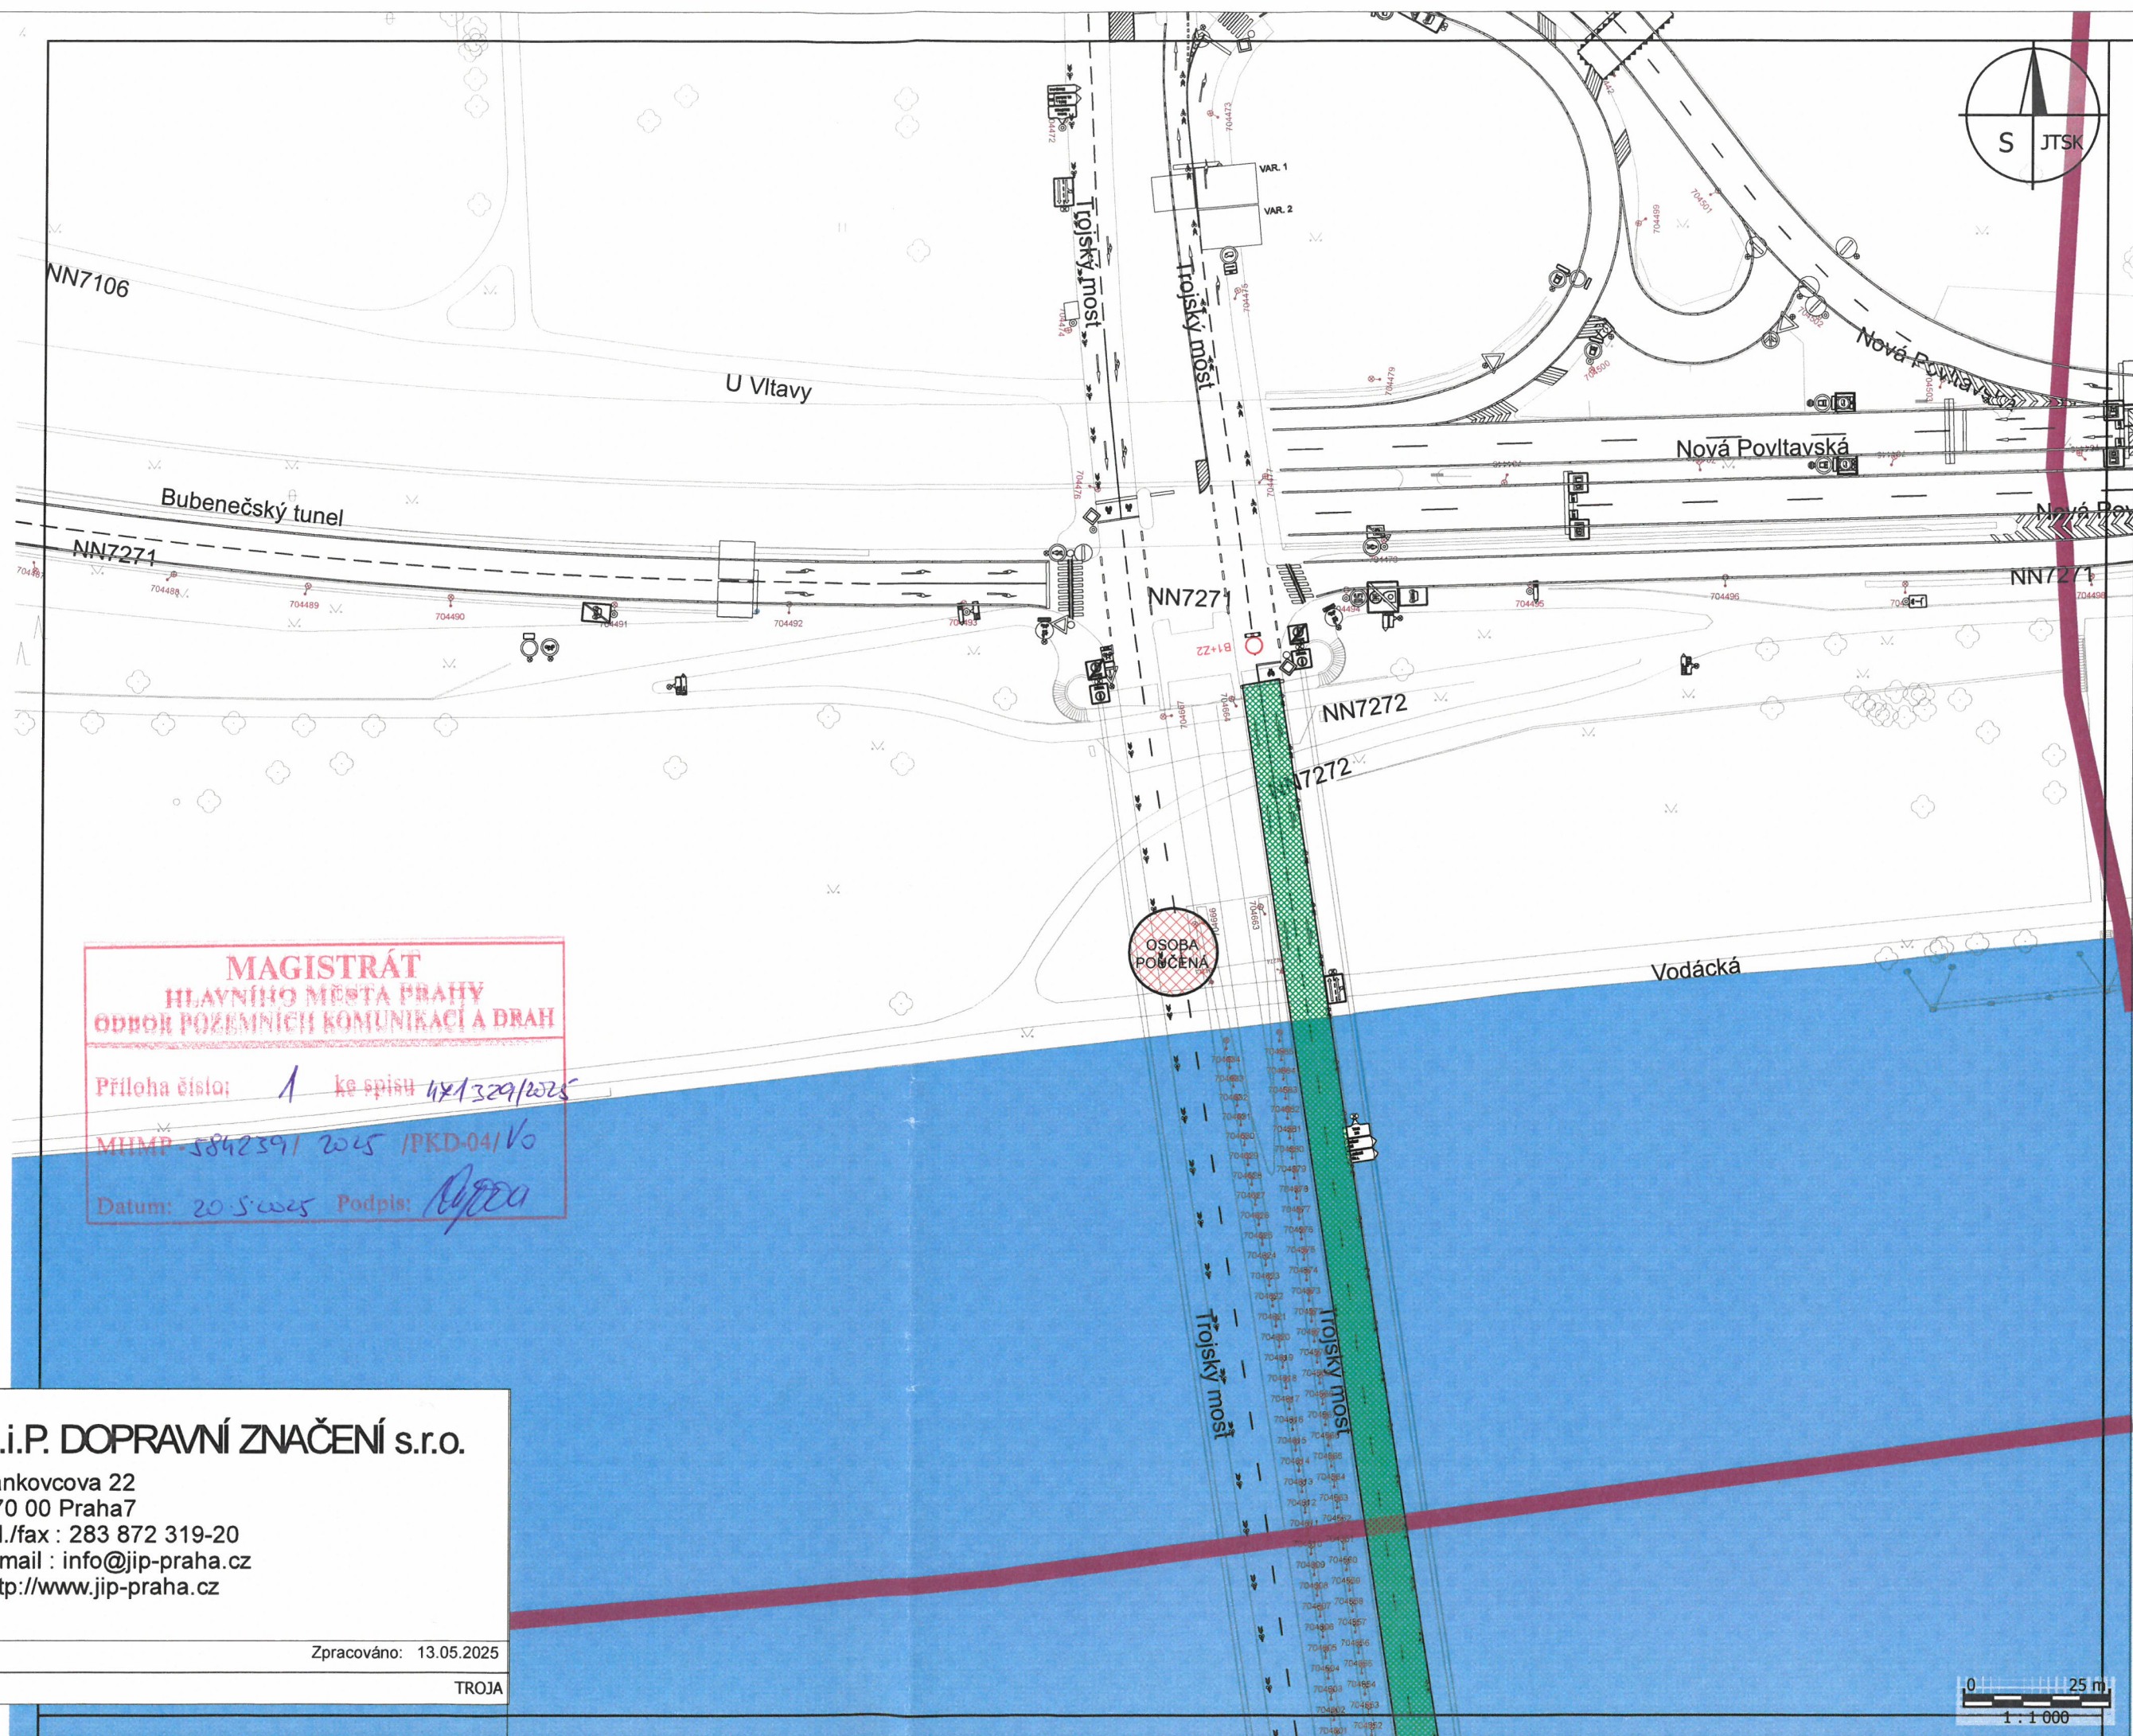

**MAGISTRÁT
HLAVNÍHO MĚSTA PRAHY
ODBOR POZEMNÍCH KOMUNIKACÍ A DRAH**

Příloha číslo: 1 ke spisu 481329/2025

MHMP-584239/2025 /PKD-04/Vo

Datum: 20.5.2025 Podpis: *[Signature]*



J.I.P. DOPRAVNÍ ZNAČENÍ s.r.o.

Jankovcova 22
170 00 Praha 7
tel./fax : 283 872 319-20
e-mail : info@jip-praha.cz
http://www.jip-praha.cz

Vypracoval: Petr Havlíček


Zpracováno: 13.05.2025

Ulice: Trojský most

TROJA

Číslo listu 1

0 25 m
1:1000

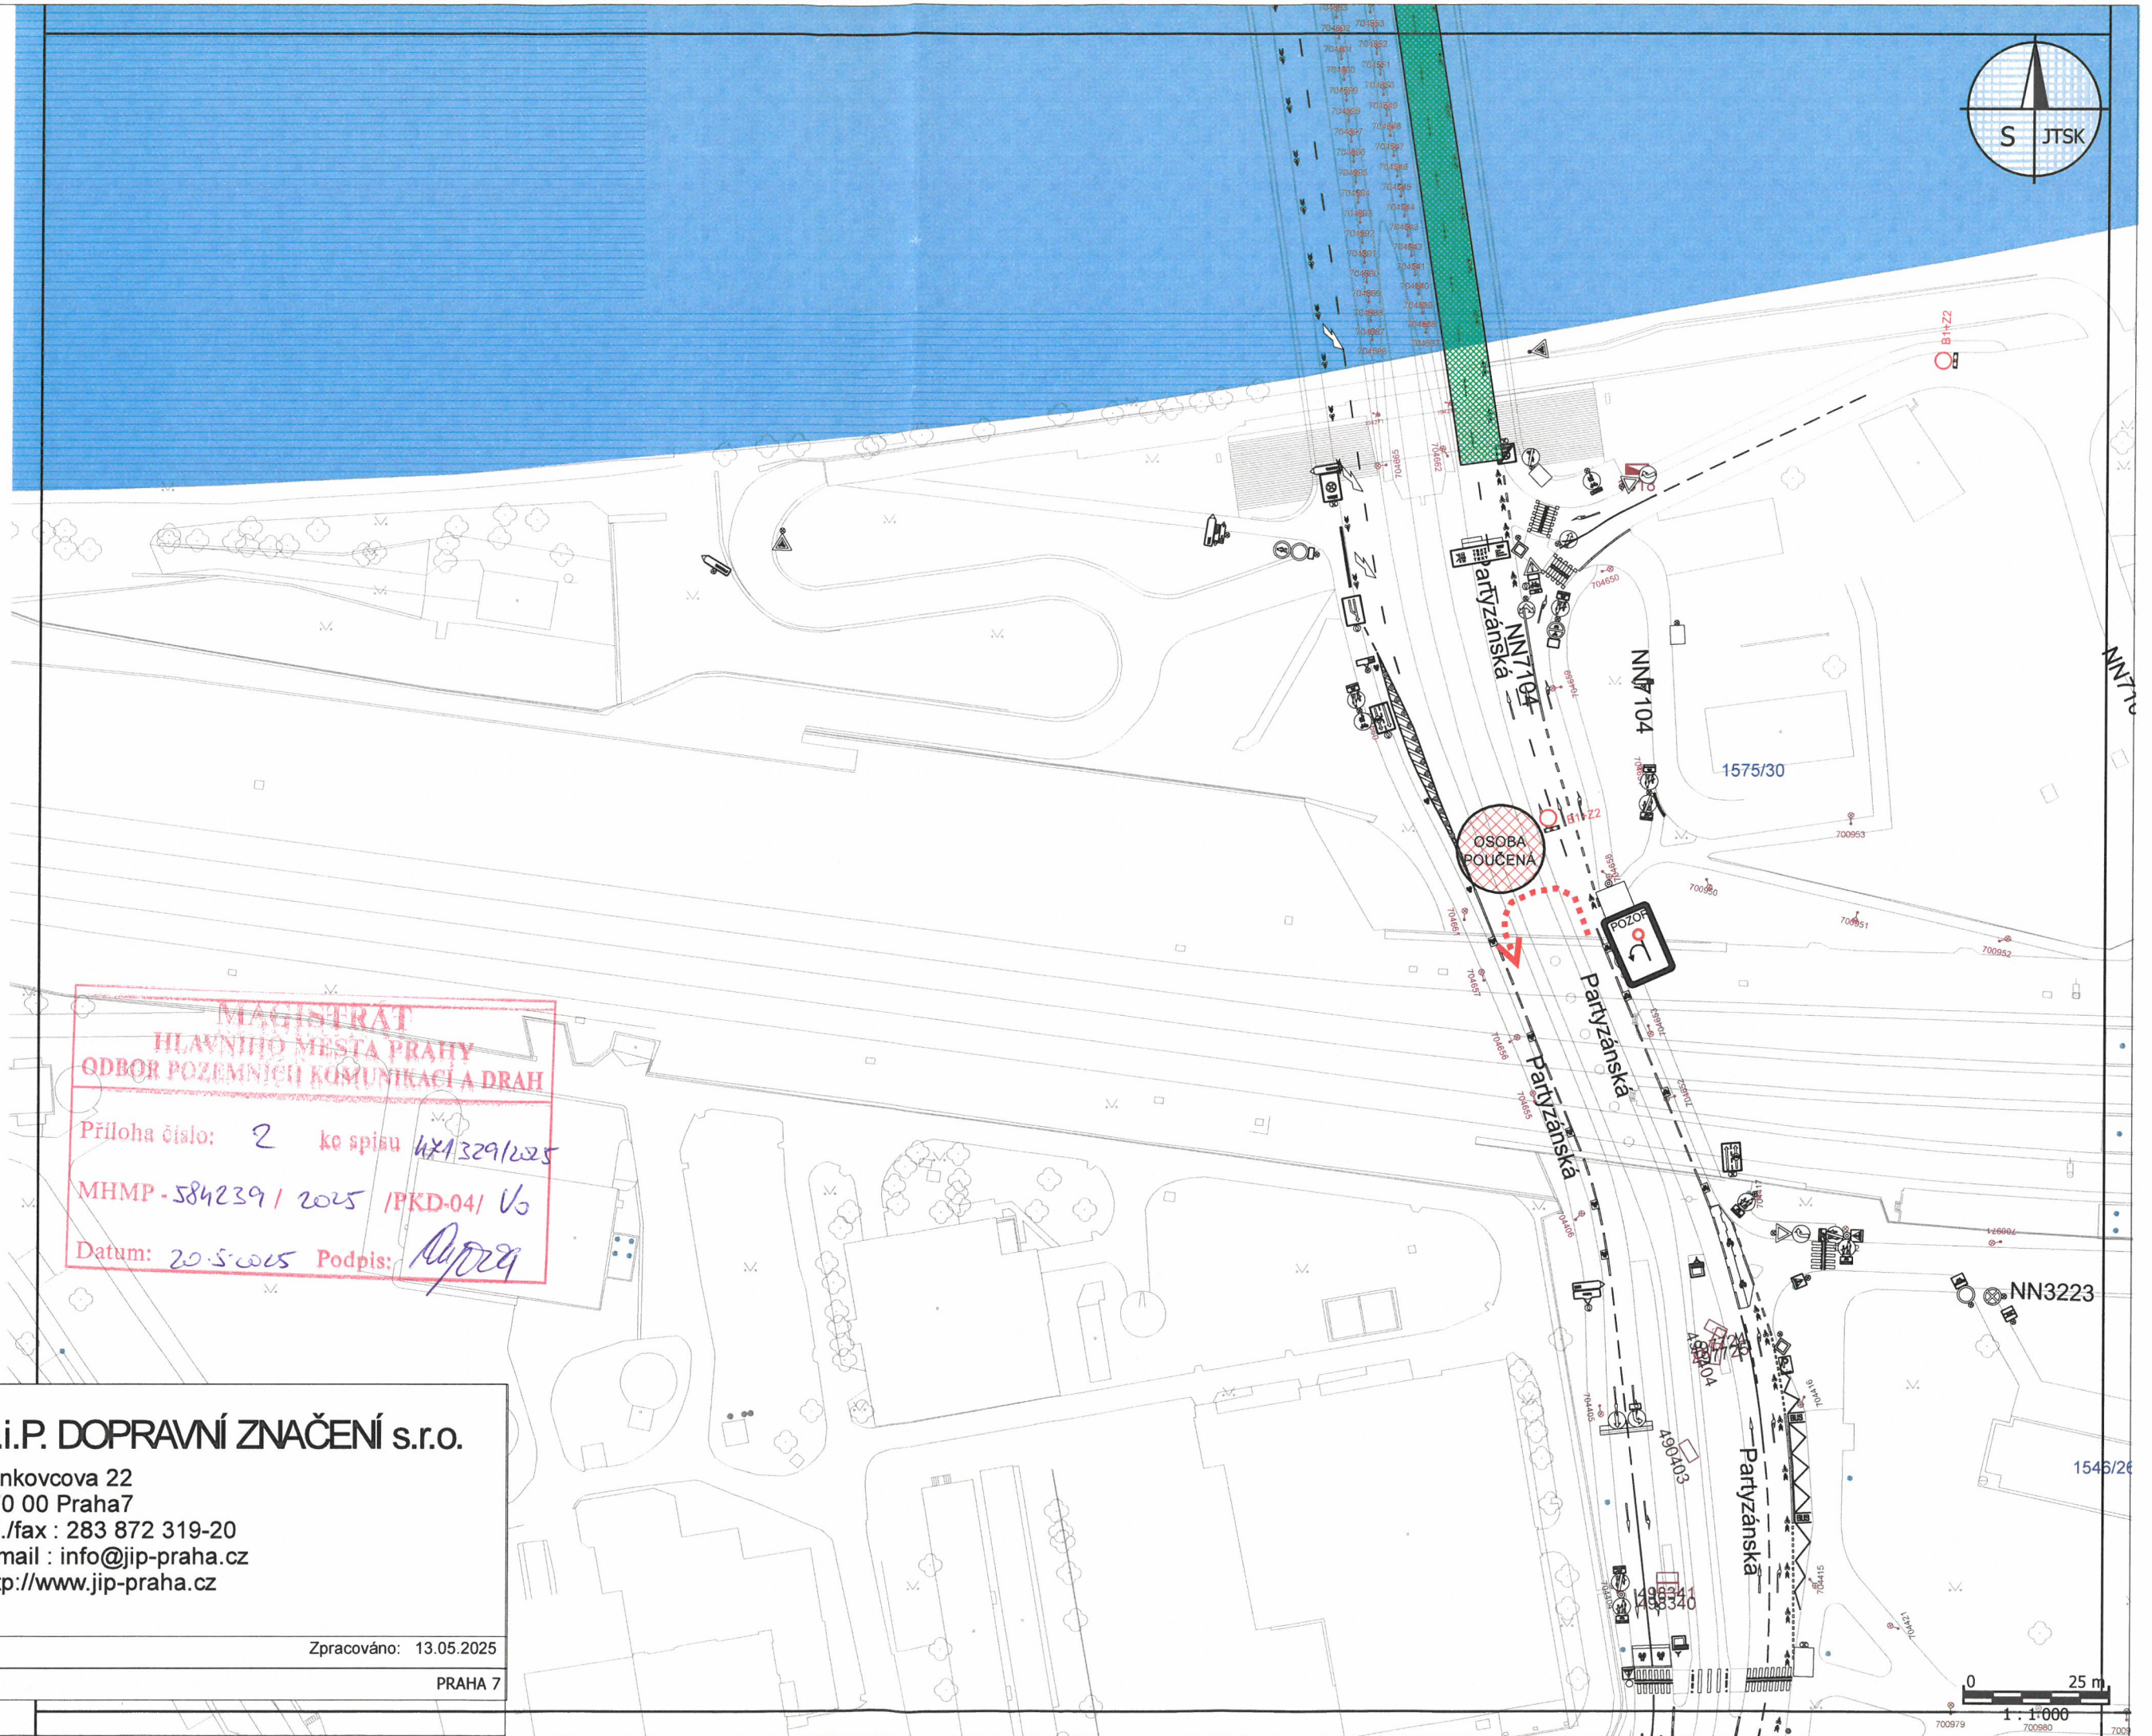


MAGISTRÁT
HLAVNÍHO MĚSTA PRAHY
ODBOR POZEMNÍCH KOMUNIKACÍ A DRAH
Příloha číslo: 2 ke spisu 421329/225
MHMP - 584239 / 2025 / PKD-04 / V6
Datum: 20.5.2025 Podpis: *[Signature]*



J.i.P. DOPRAVNÍ ZNAČENÍ s.r.o.
Jankovcova 22
170 00 Praha 7
tel./fax : 283 872 319-20
e-mail : info@jip-praha.cz
http://www.jip-praha.cz

Vypracoval: Petr Havlíček	Zpracováno: 13.05.2025
Ulice: Trojský most	PRAHA 7
Číslo listu 2	

0 25 m
1:1000

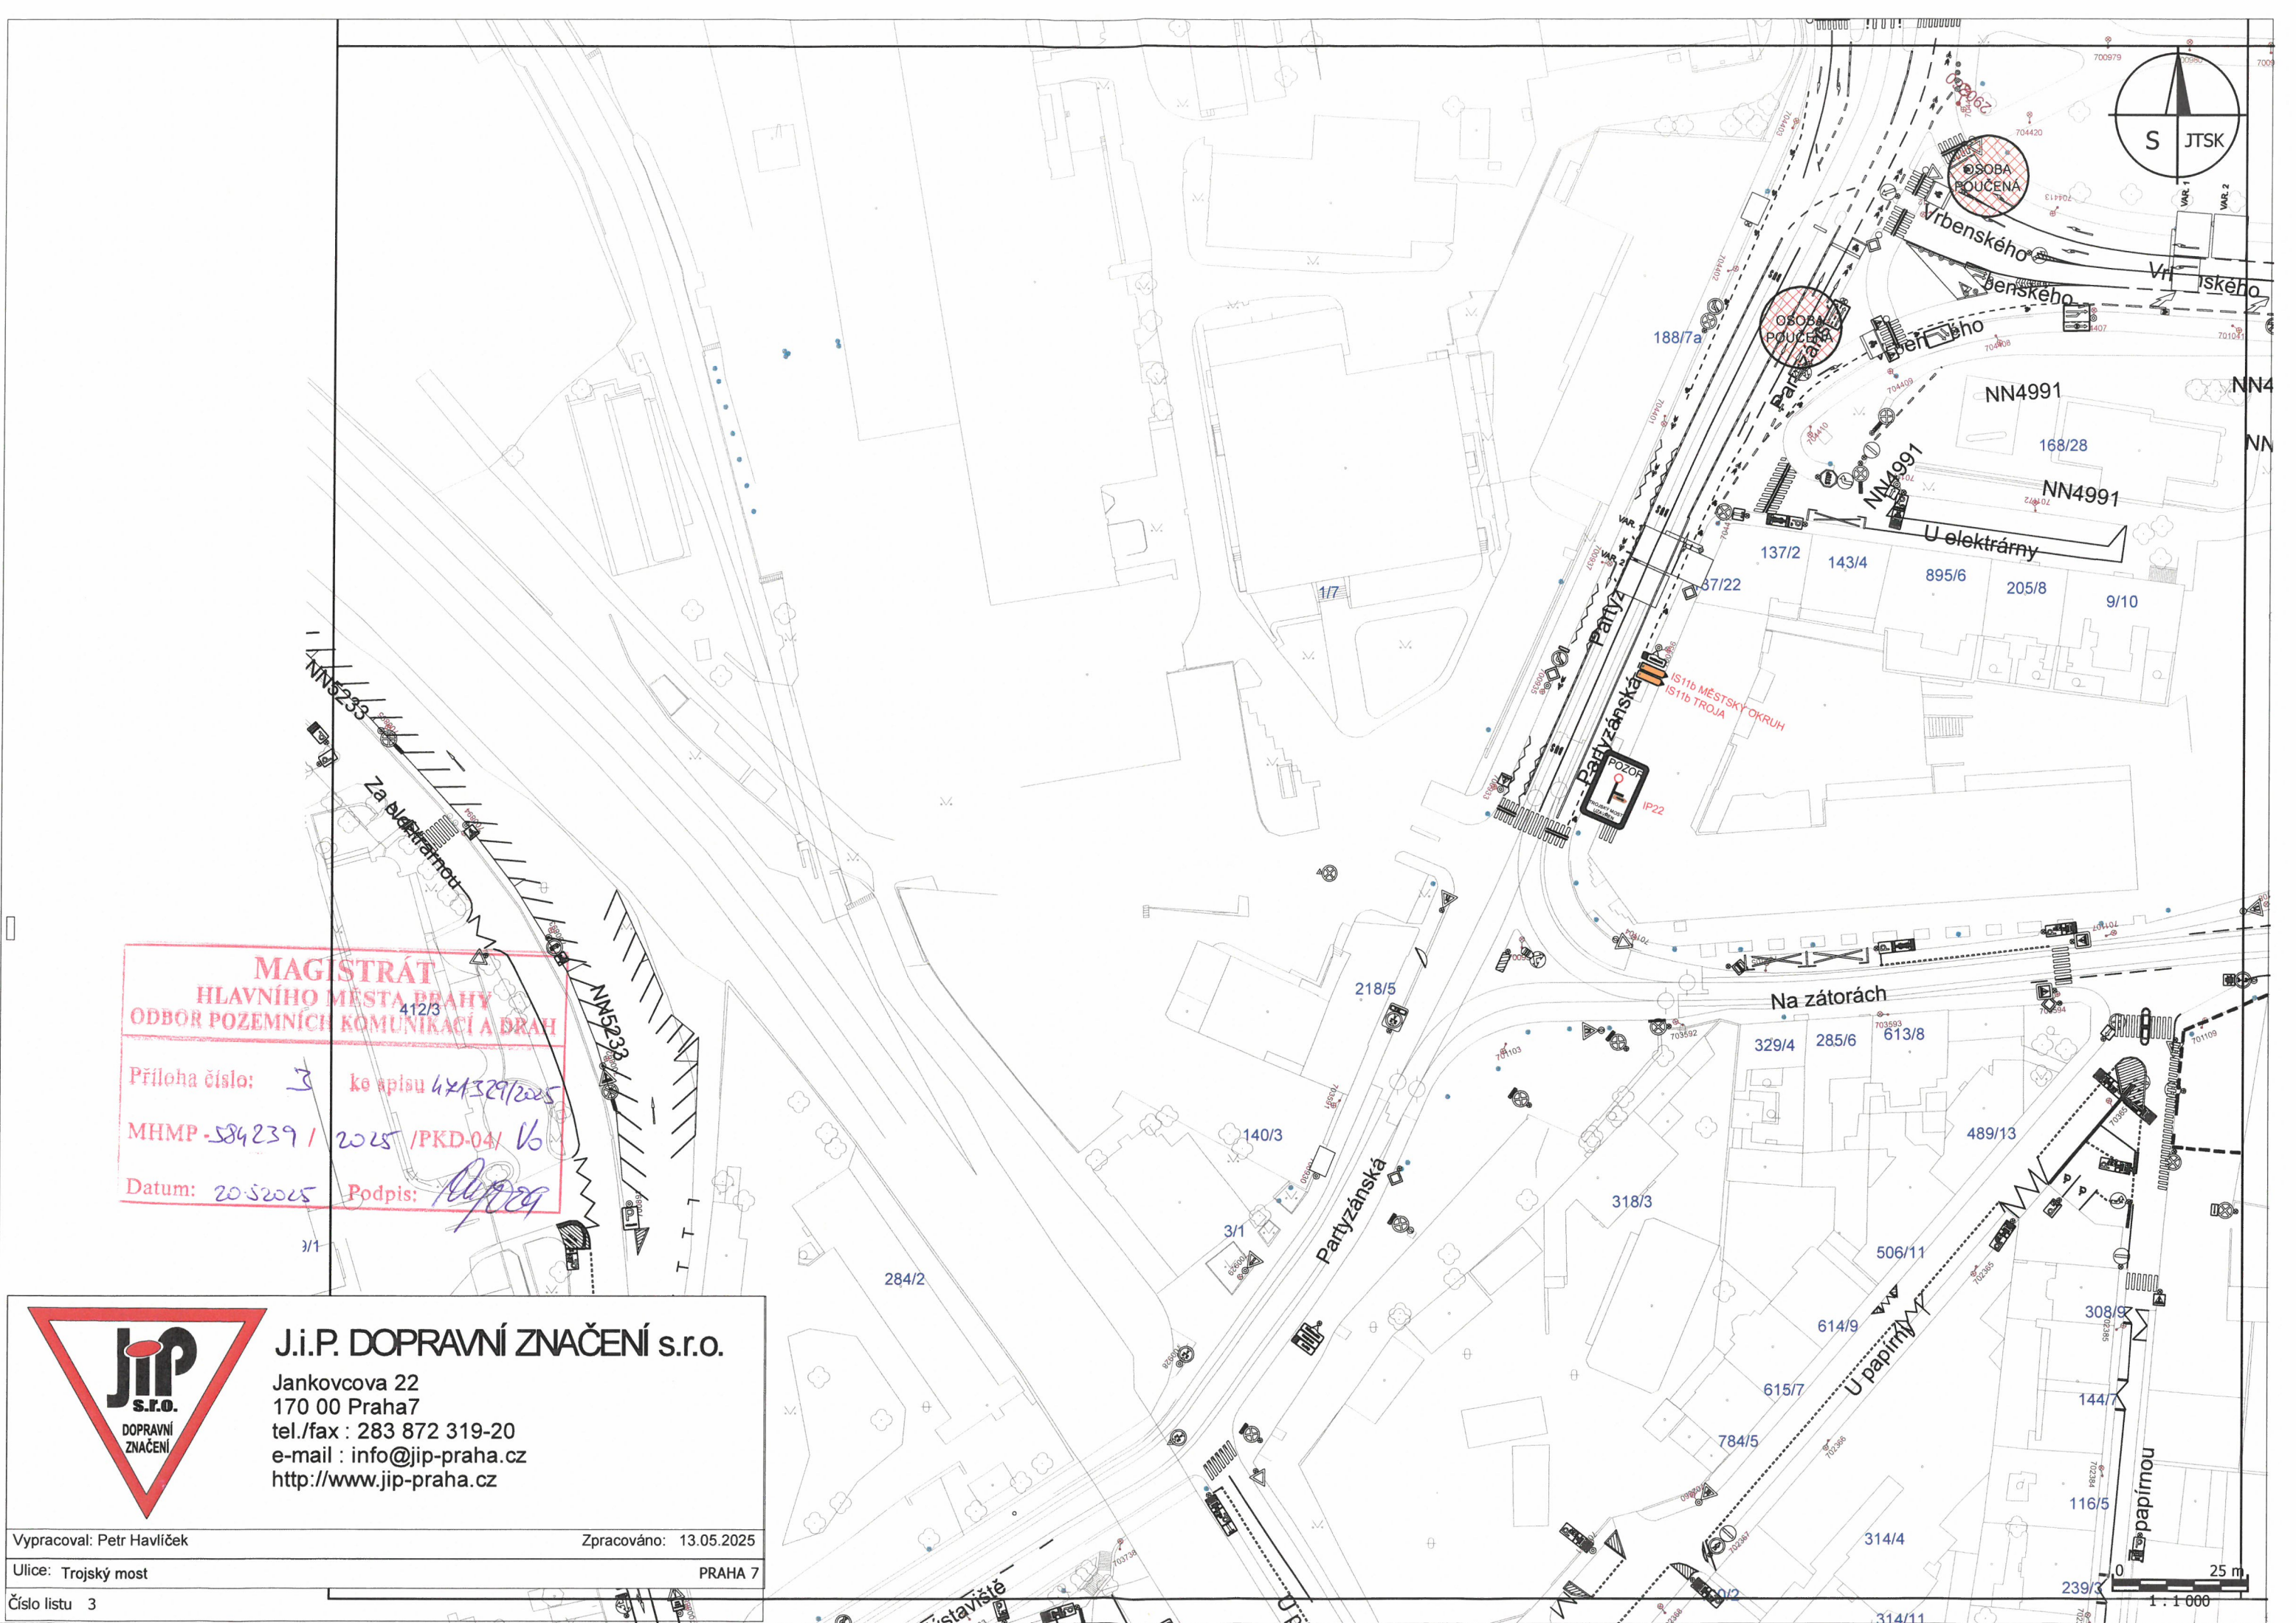




J.I.P. DOPRAVNÍ ZNAČENÍ s.r.o.

Jankovcova 22
170 00 Praha 7
tel./fax : 283 872 319-20
e-mail : info@jip-praha.cz
<http://www.jip-praha.cz>


Vypracoval: Petr Havlíček	Zpracováno: 13.05.2025
Ulice: Trojský most	PRAHA 7
Číslo listu 3	

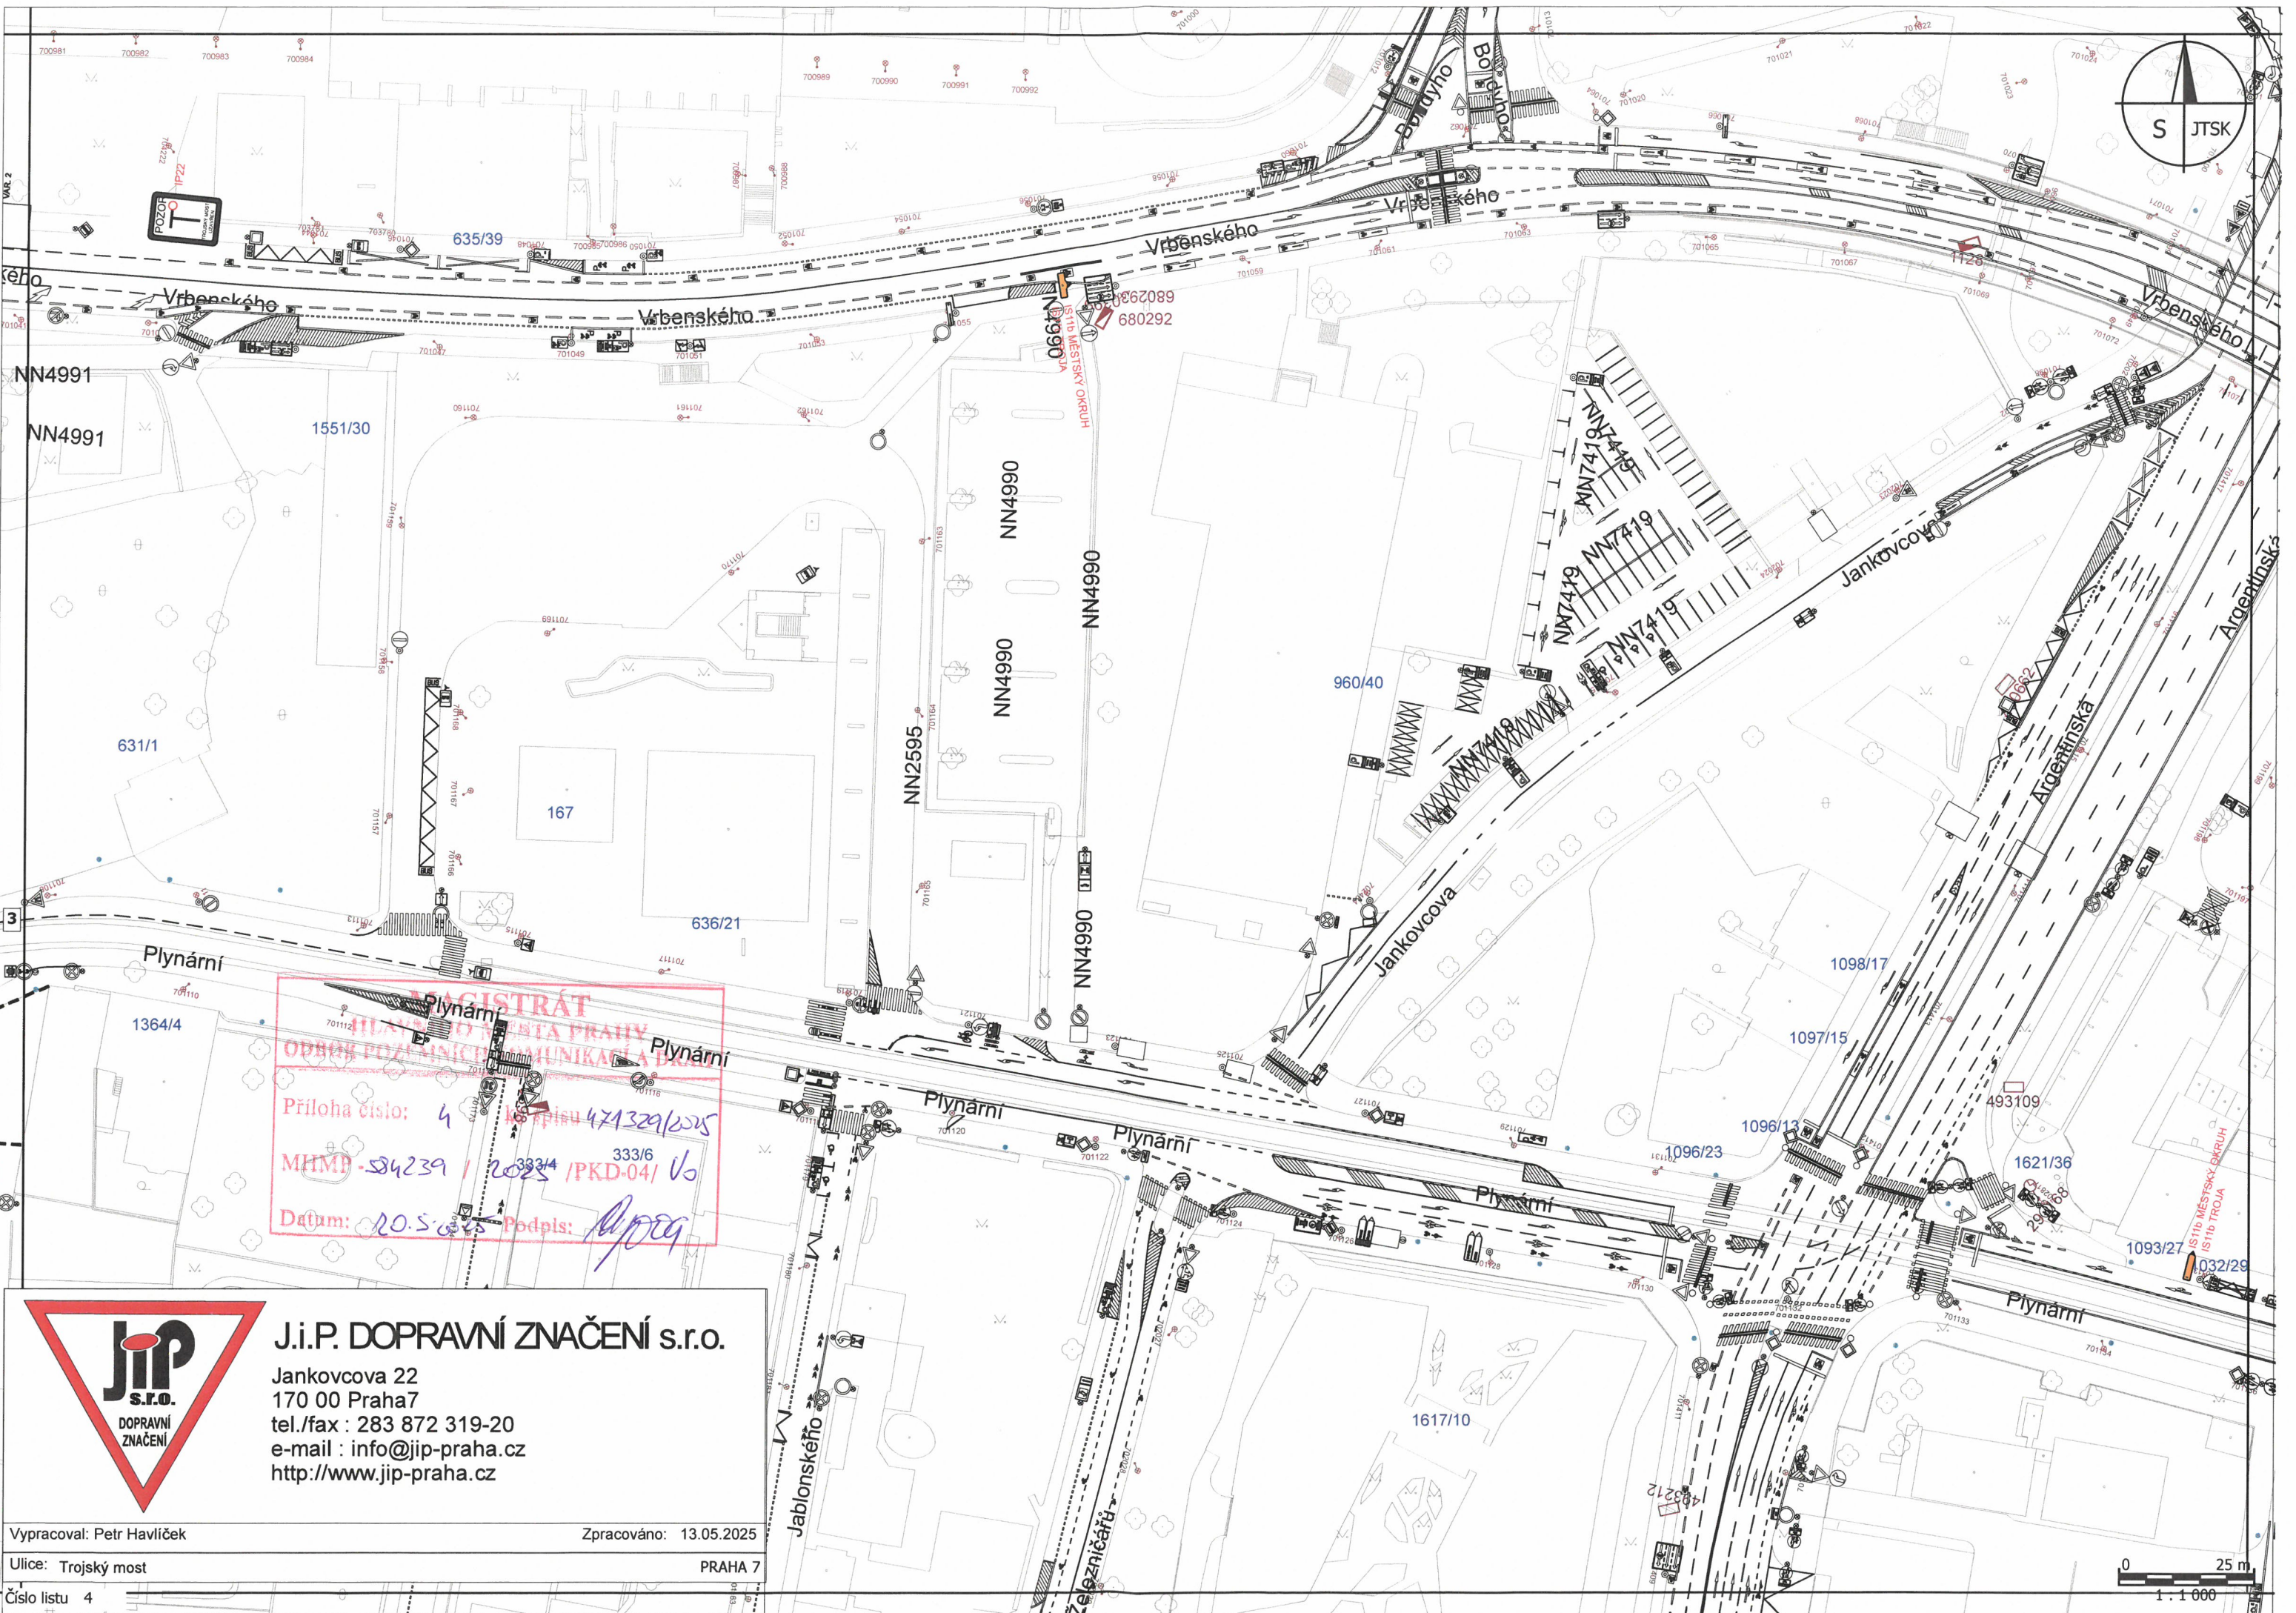

REGISTRÁT
MĚSTSKÝ ÚŘAD PRAHY
ODBOR POZEMNÍ KOMUNIKACE
Příloha číslo: 4 k spisové 471329/2025
MHMP - 584239 / 2025 / PKD-04/ 16
Datum: 20.5.2025 Podpis: [Signature]



J.I.P. DOPRAVNÍ ZNAČENÍ s.r.o.
Jankovcova 22
170 00 Praha 7
tel./fax : 283 872 319-20
e-mail : info@jip-praha.cz
http://www.jip-praha.cz

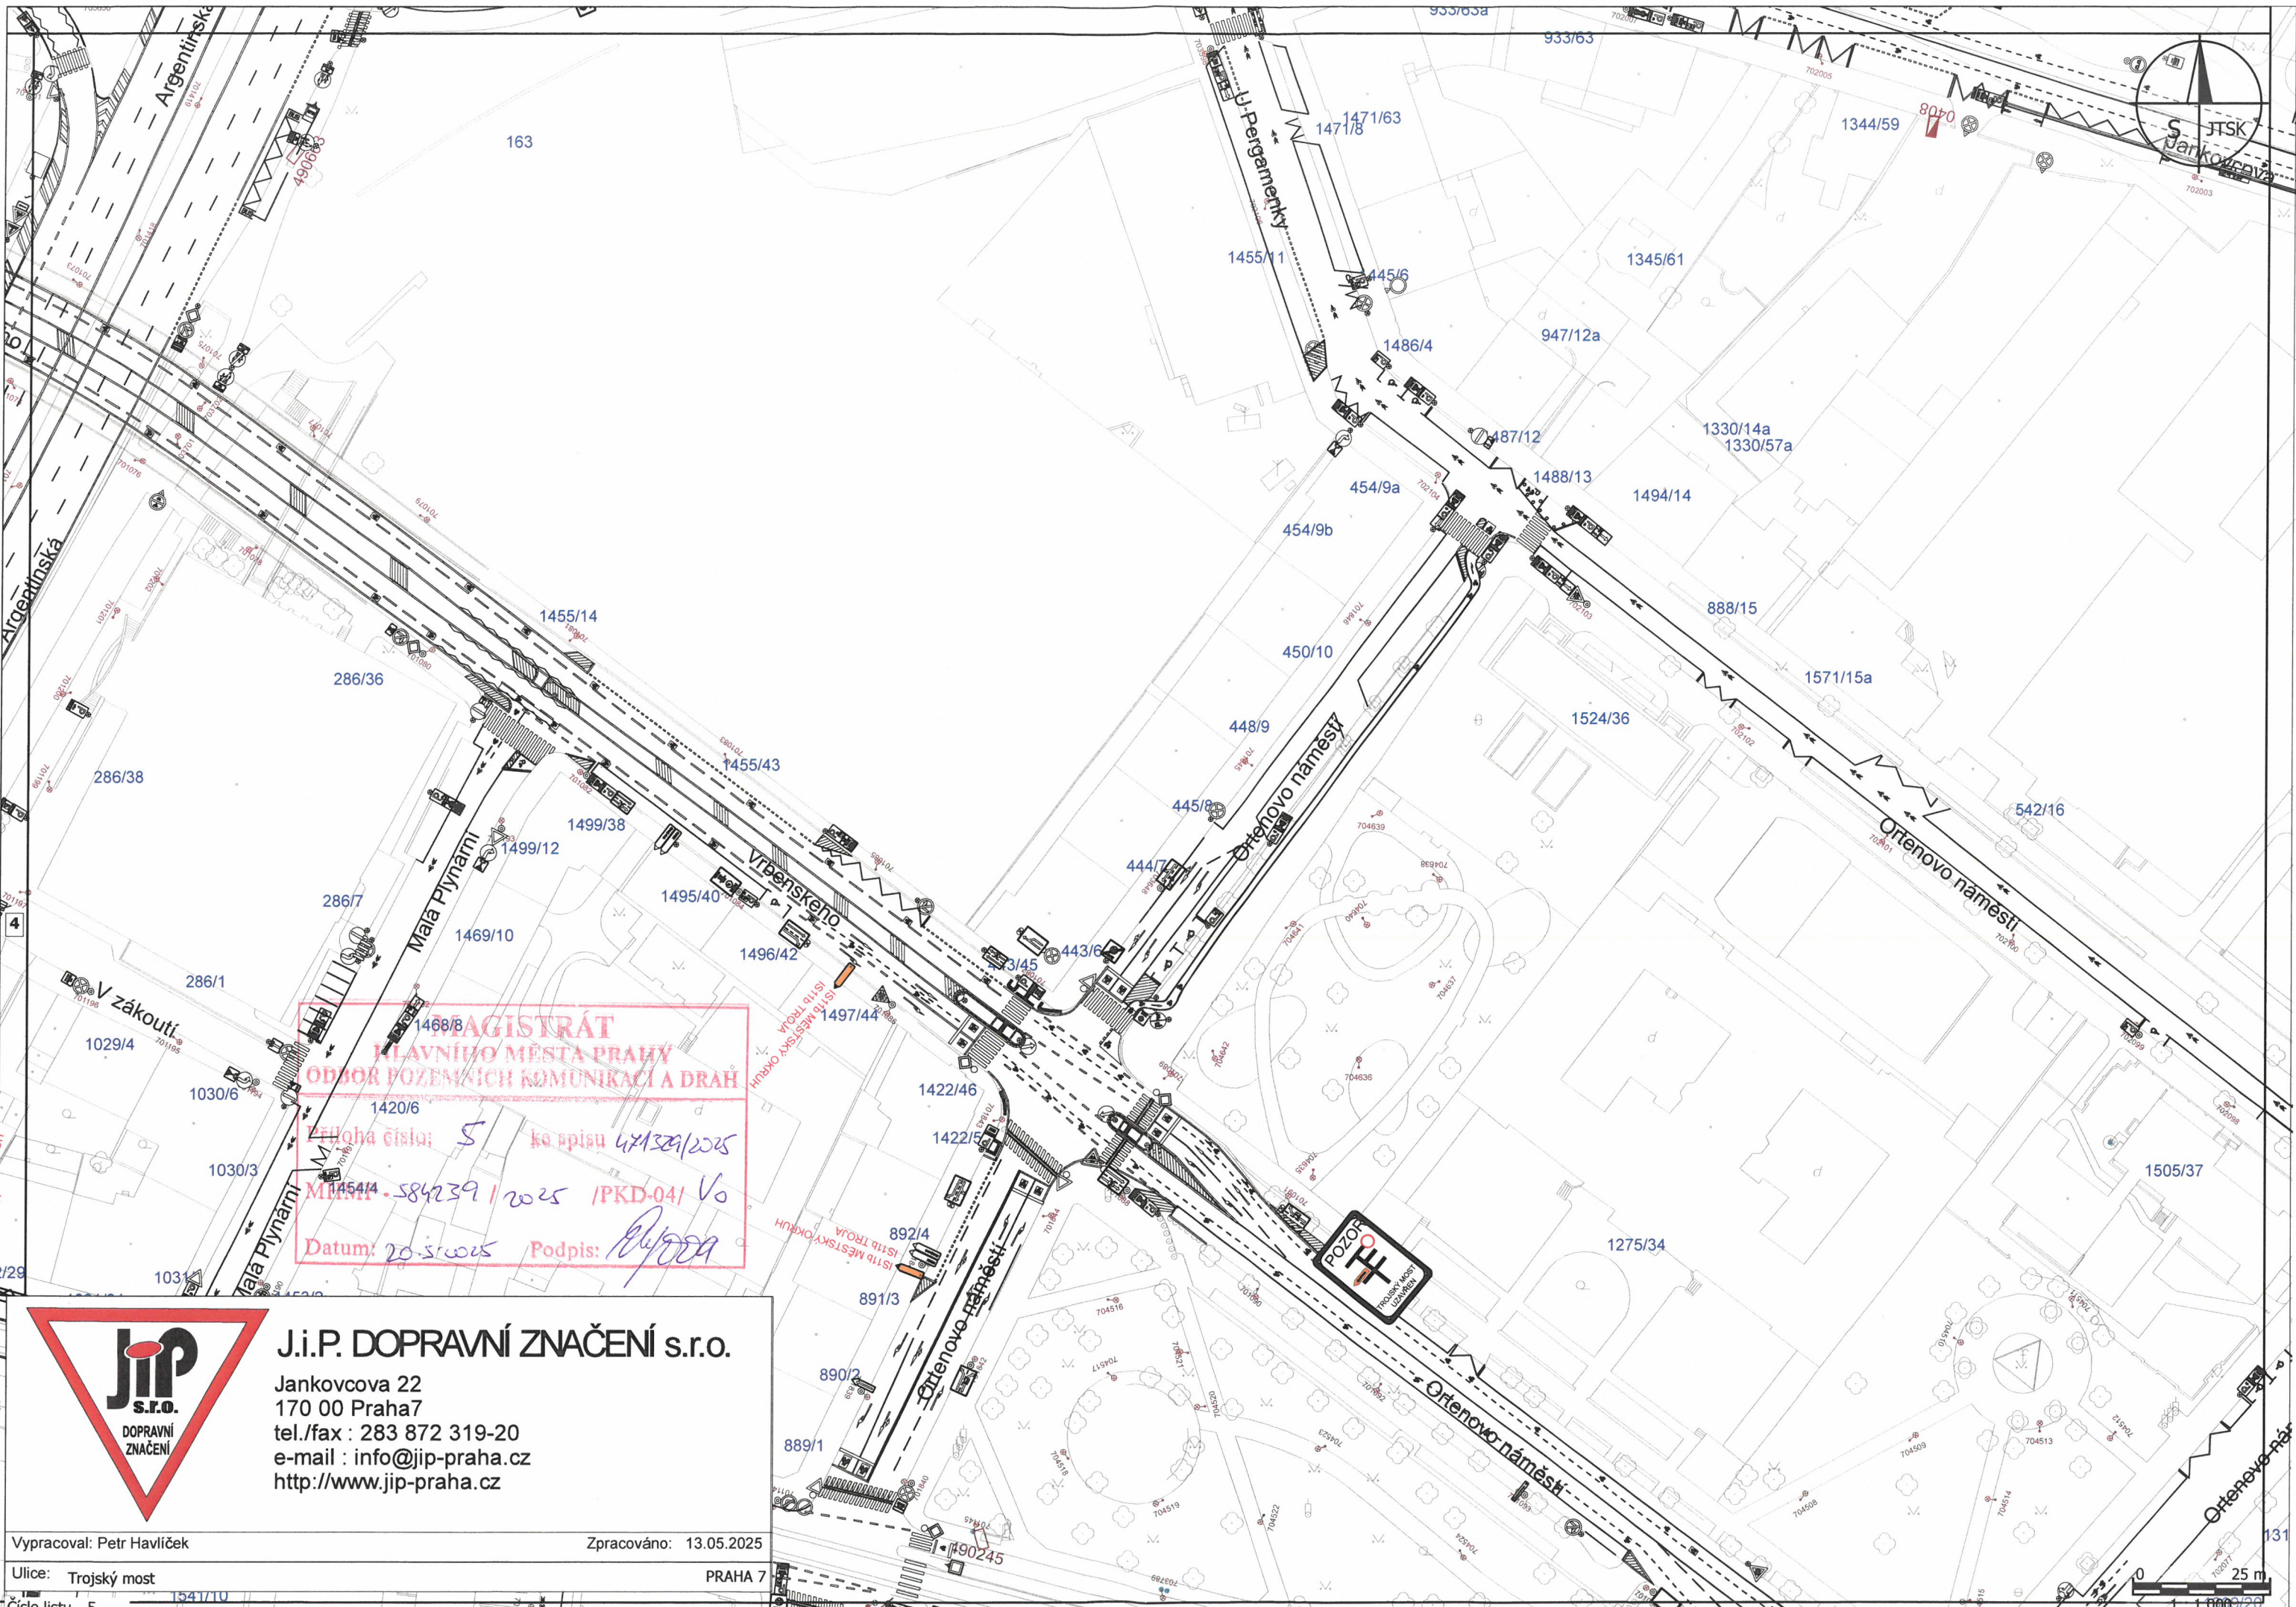

**MAGISTRÁT
HLAVNÍHO MĚSTA PRAHY
ODBOR POZEMNÍCH KOMUNIKACÍ A DRAH**

Příloha číslo: 5 ke spisu 471329/2025
MI-MP-584239/2025 /PKD-04/ V0
Datum: 20.5.2025 Podpis: [signature]



J.I.P. DOPRAVNÍ ZNAČENÍ s.r.o.
Jankovcova 22
170 00 Praha7
tel./fax : 283 872 319-20
e-mail : info@jip-praha.cz
http://www.jip-praha.cz

