








List č. 1

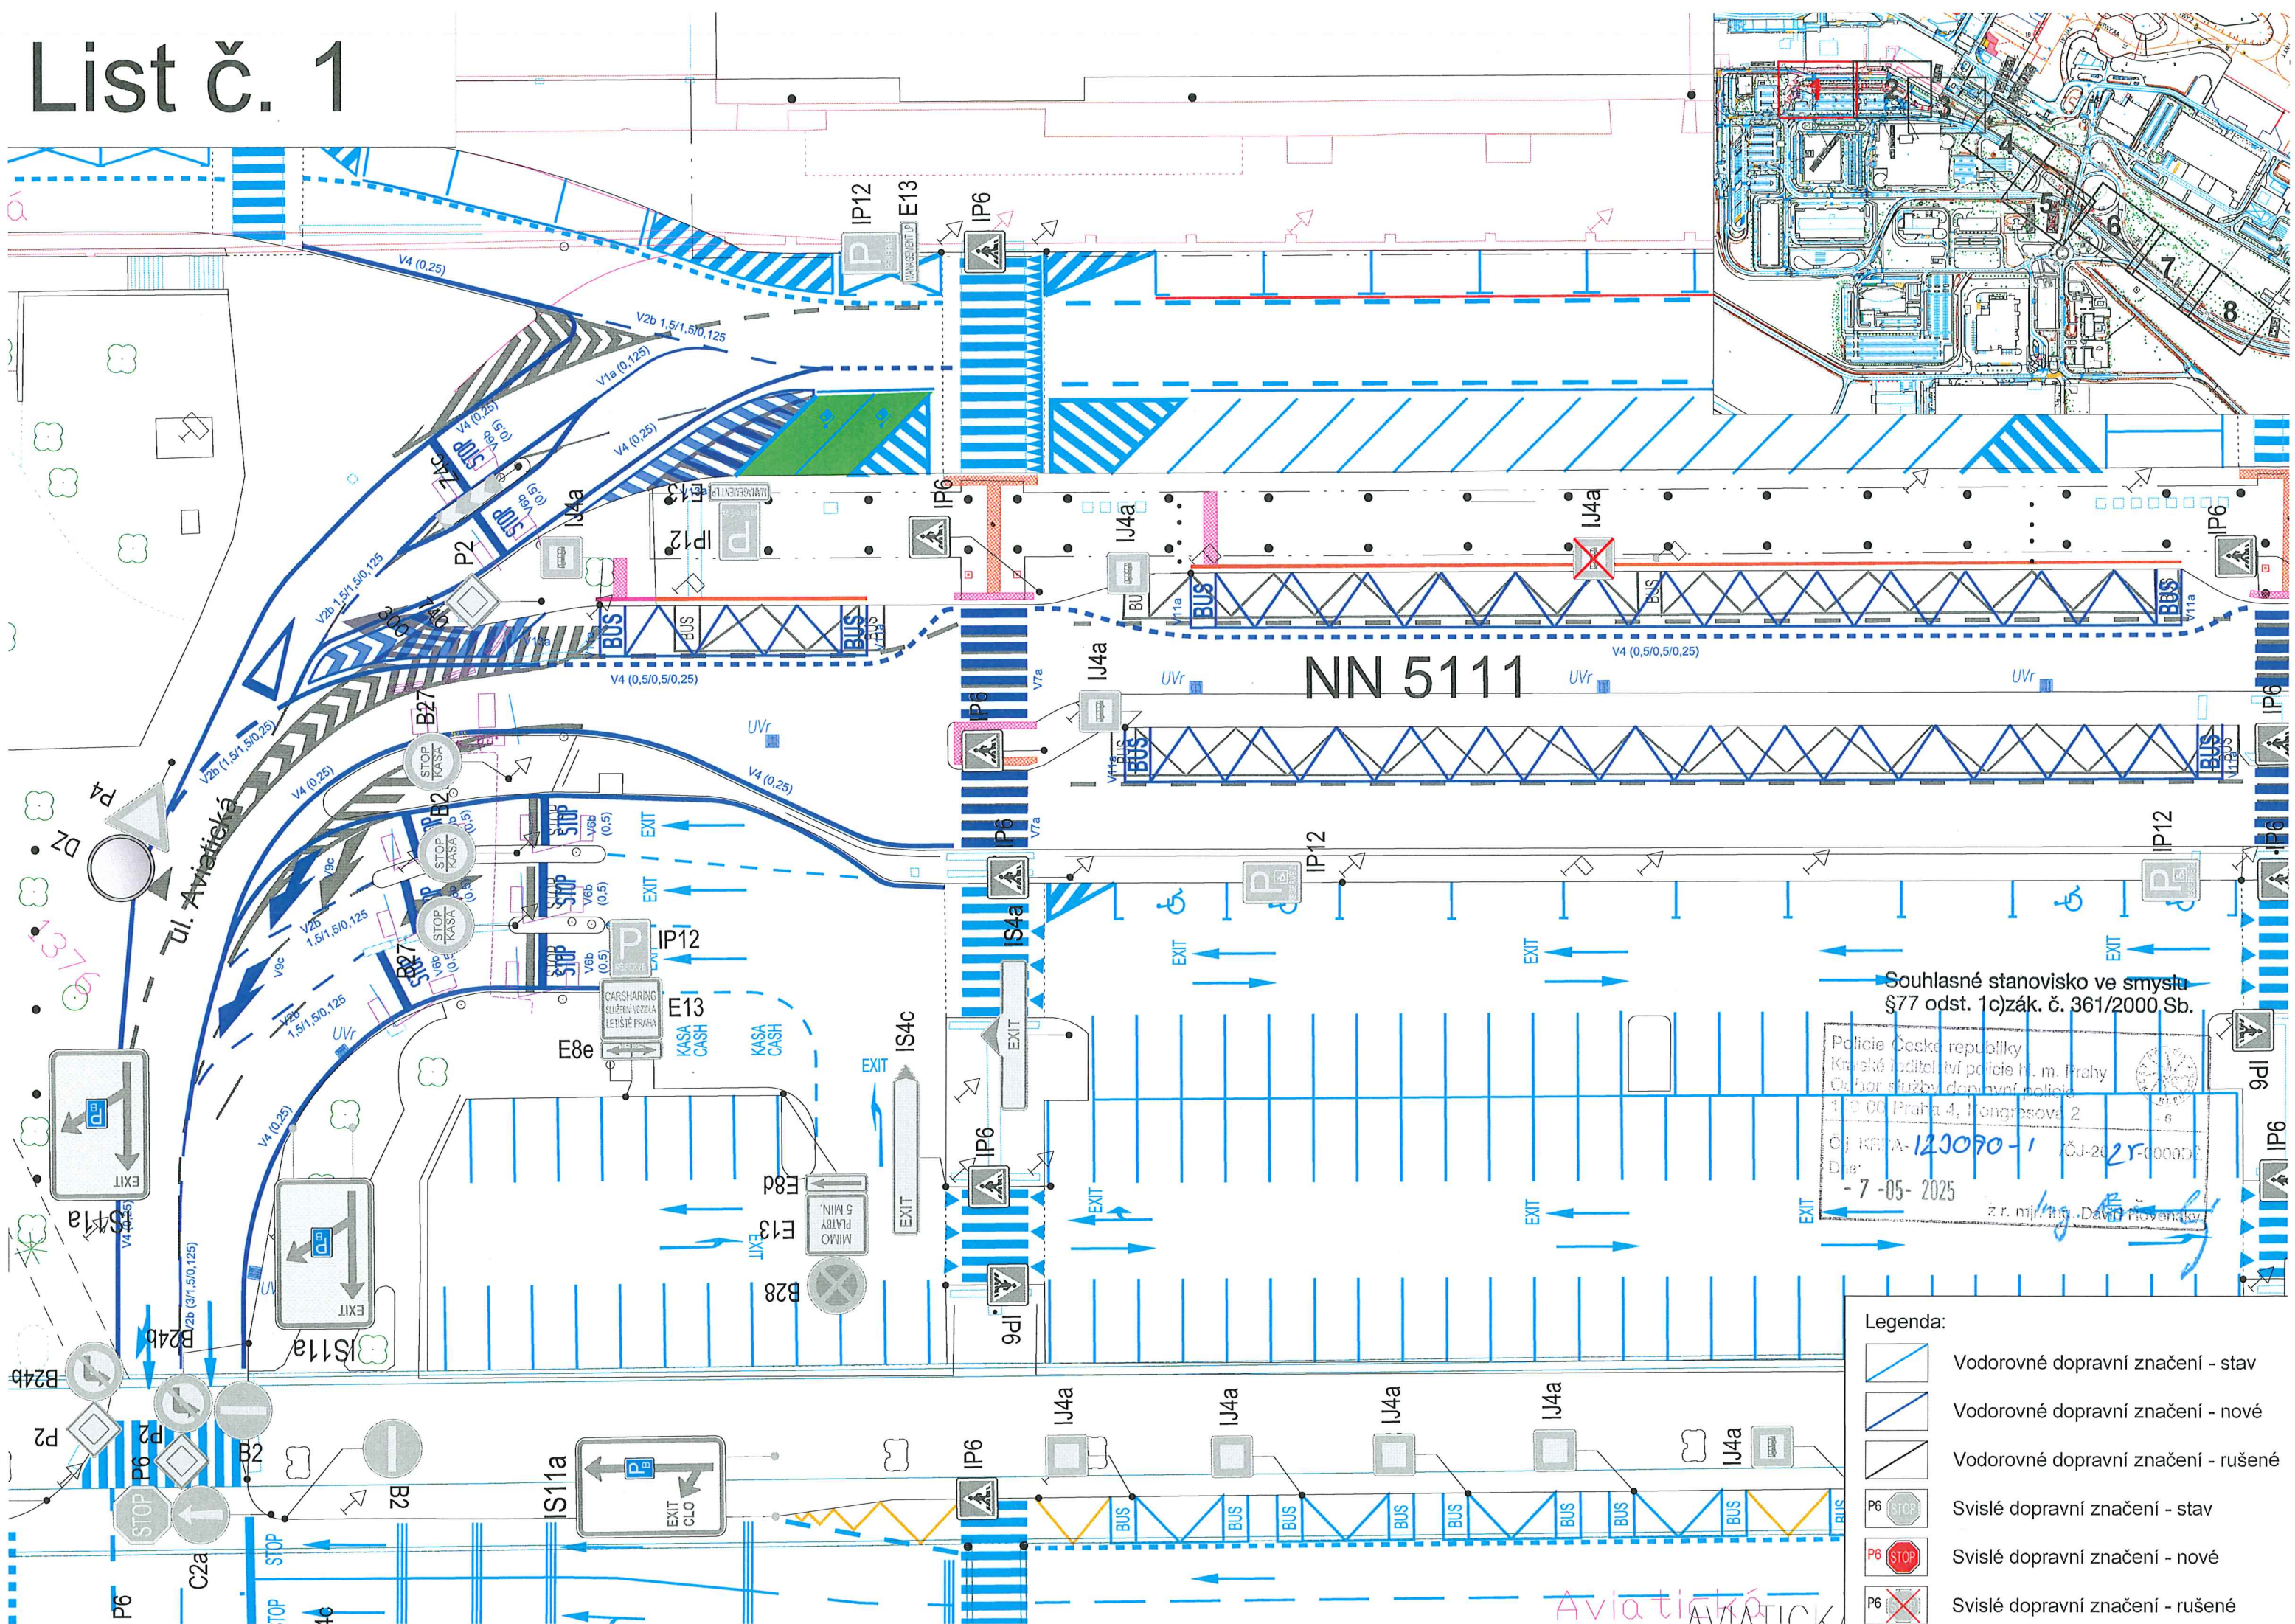


Souhlasné stanovisko ve smyslu §77 odst. 1c) zák. č. 361/2000 Sb.

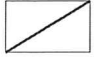Policejní ústředí
Krajské ředitelství policie hl. m. Prahy
Oddělení služeb dopravní policie
110 00 Praha 4, Kongresová 2
ČJ-KRPA-123090-1 / ČJ-21-25-00000
Dne: - 7 - 05 - 2025
z r. mjr. ing. David Novotný

- Legenda:**
-  Vodorovné dopravní značení - stav
 -  Vodorovné dopravní značení - nové
 -  Vodorovné dopravní značení - rušené
 -  Svislé dopravní značení - stav
 -  Svislé dopravní značení - nové
 -  Svislé dopravní značení - rušené

Aviatická AVIATICKÁ


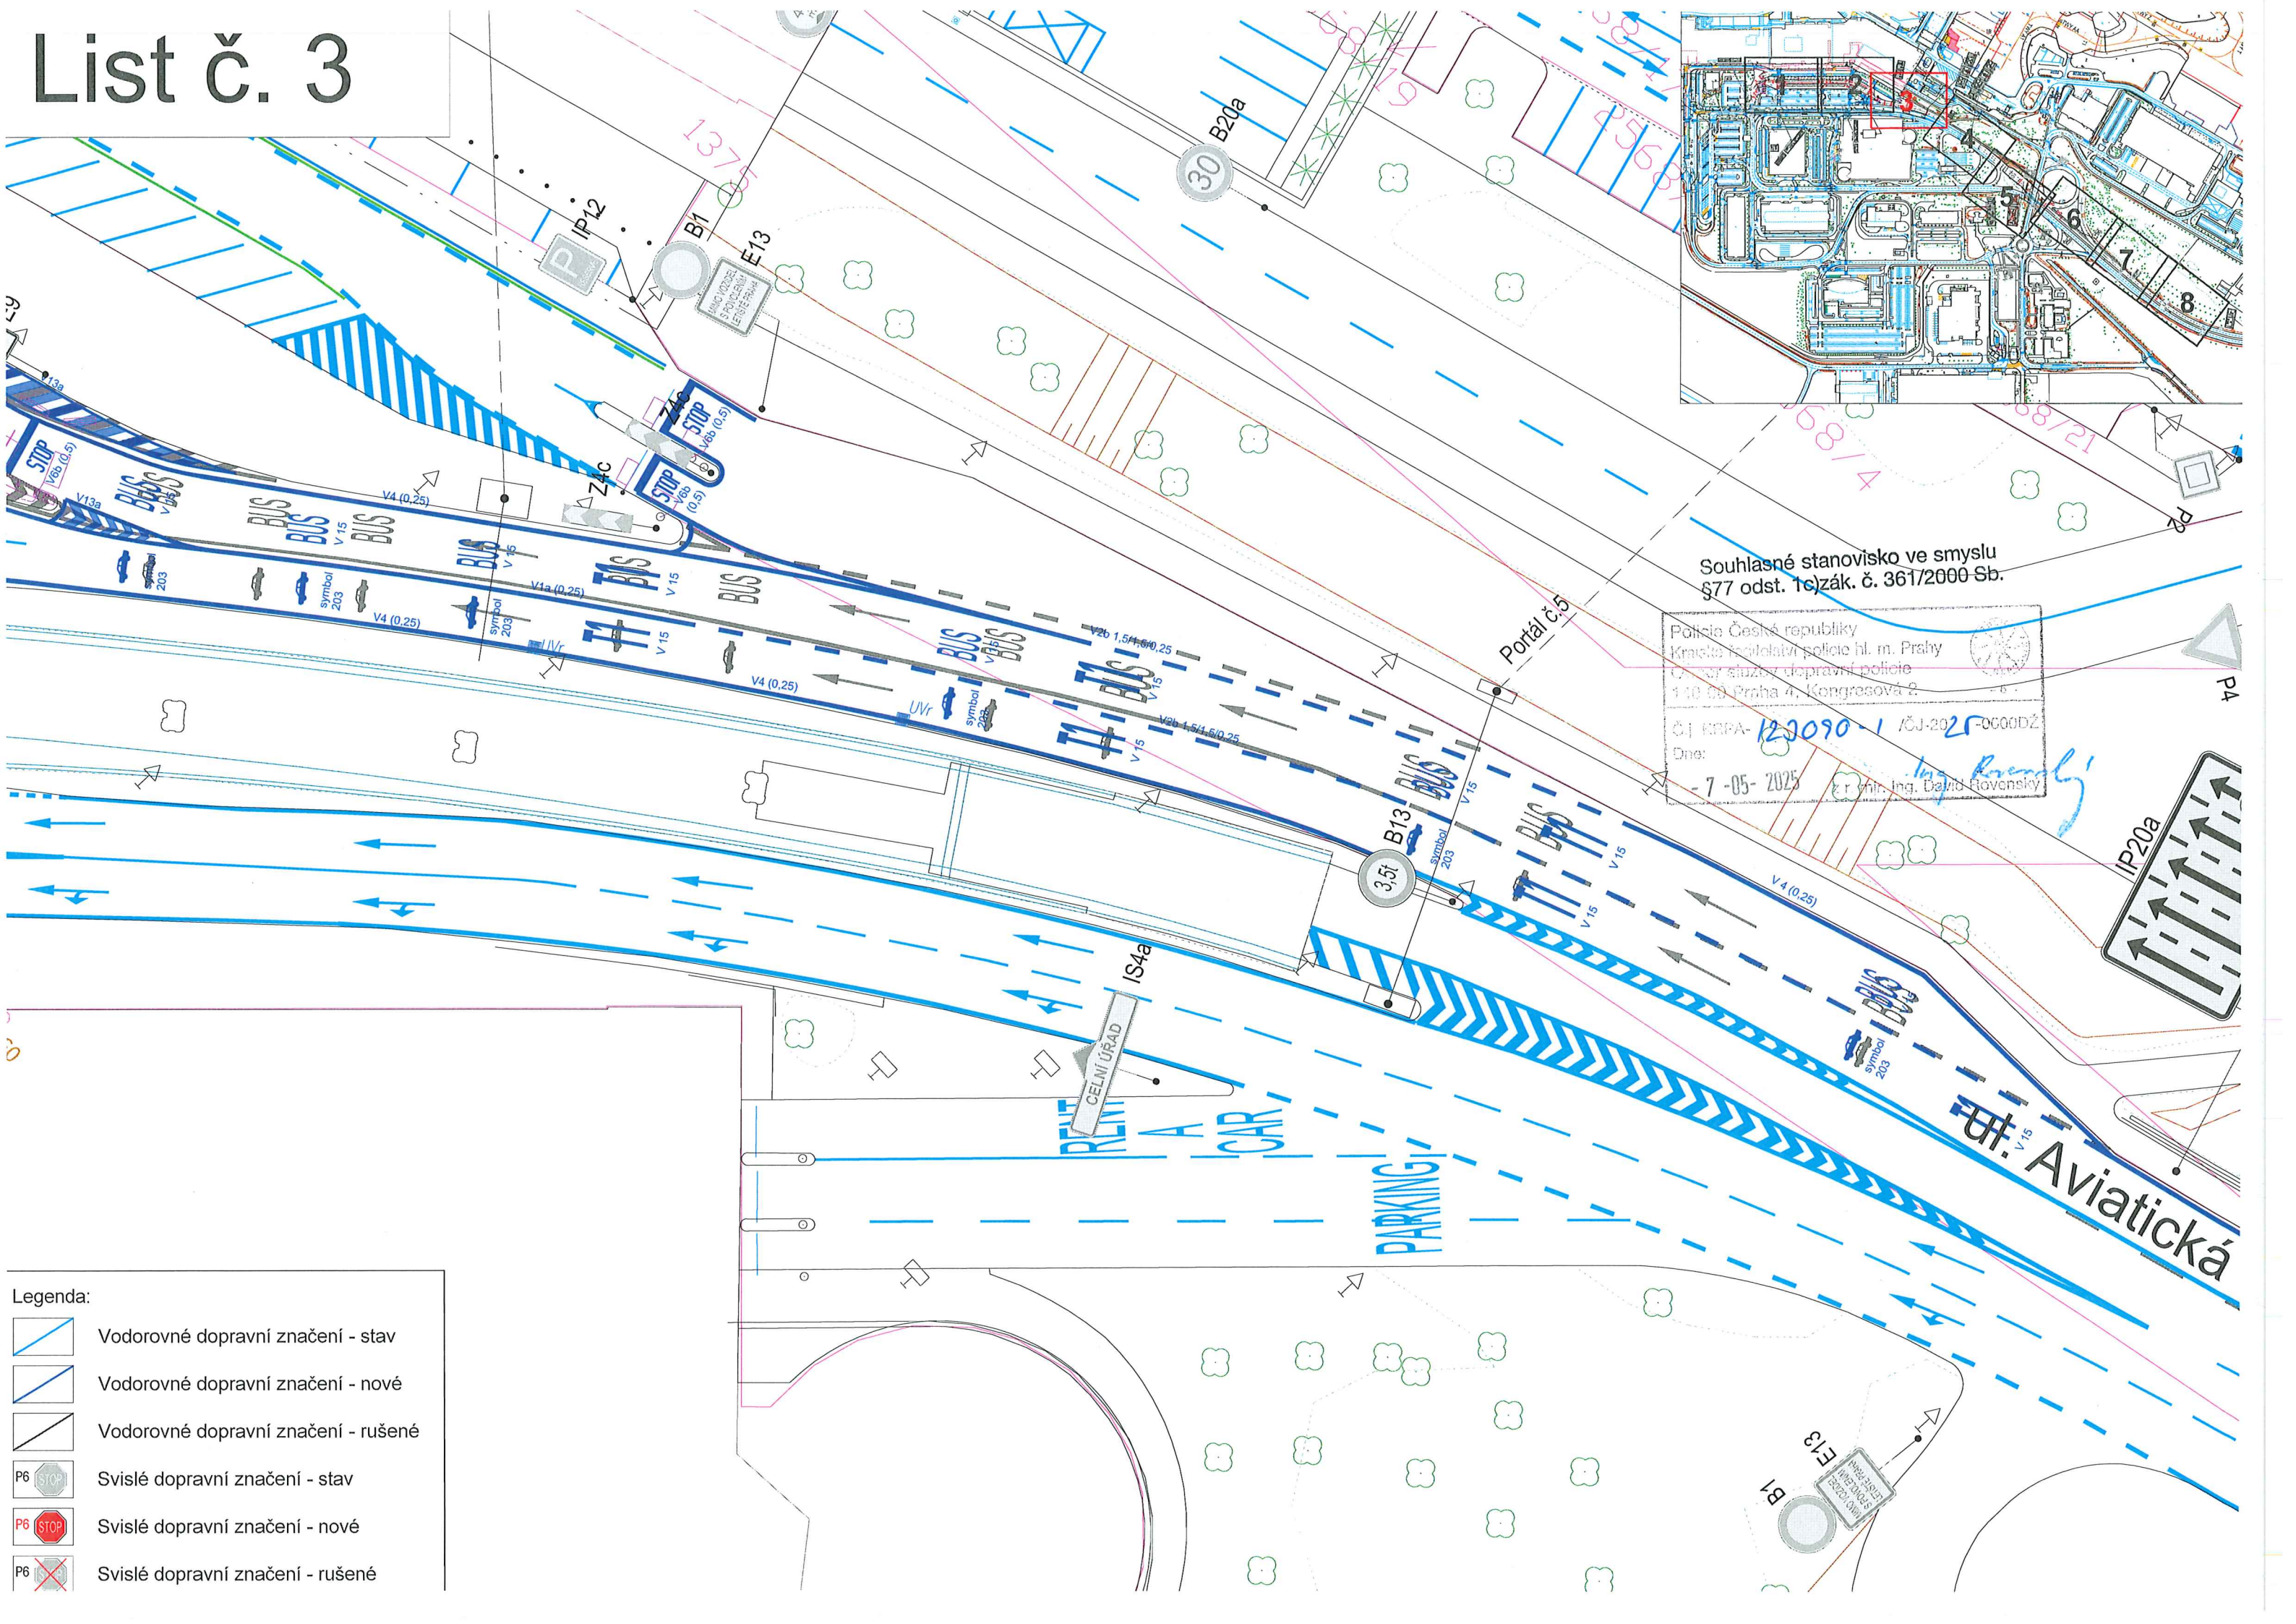


Souhlasné stanovisko ve smyslu §77 odst. 1c) zák. č. 361/2000 Sb.

Policie České republiky
Krajské ředitelství policie hl. m. Prahy
Centrum služeb dopravní policie
110 00 Praha 4, Kongresová 2.
ČJ KRP-122090-1 / OJ-2025-0000DZ
Dne: -7-05-2025
Ing. David Rovenský

Legenda:

- Vodorovné dopravní značení - stav
- Vodorovné dopravní značení - nové
- Vodorovné dopravní značení - rušené
- Svislé dopravní značení - stav
- Svislé dopravní značení - nové
- Svislé dopravní značení - rušené

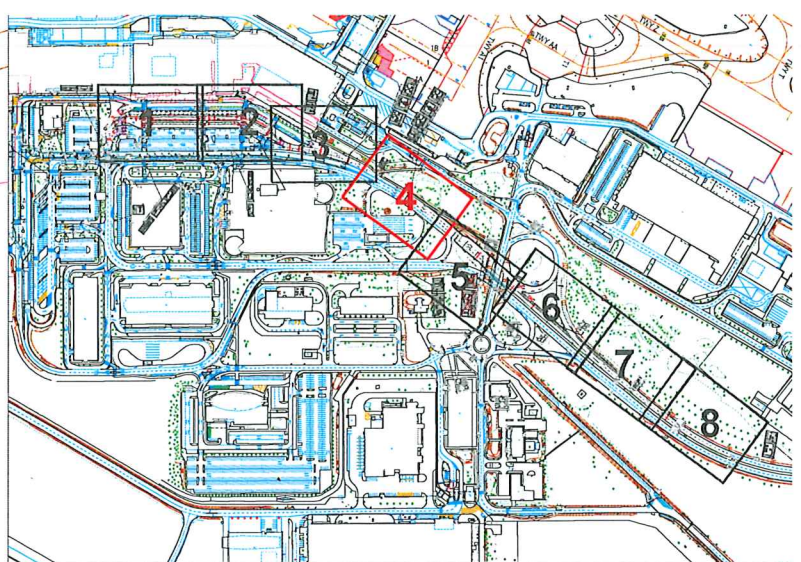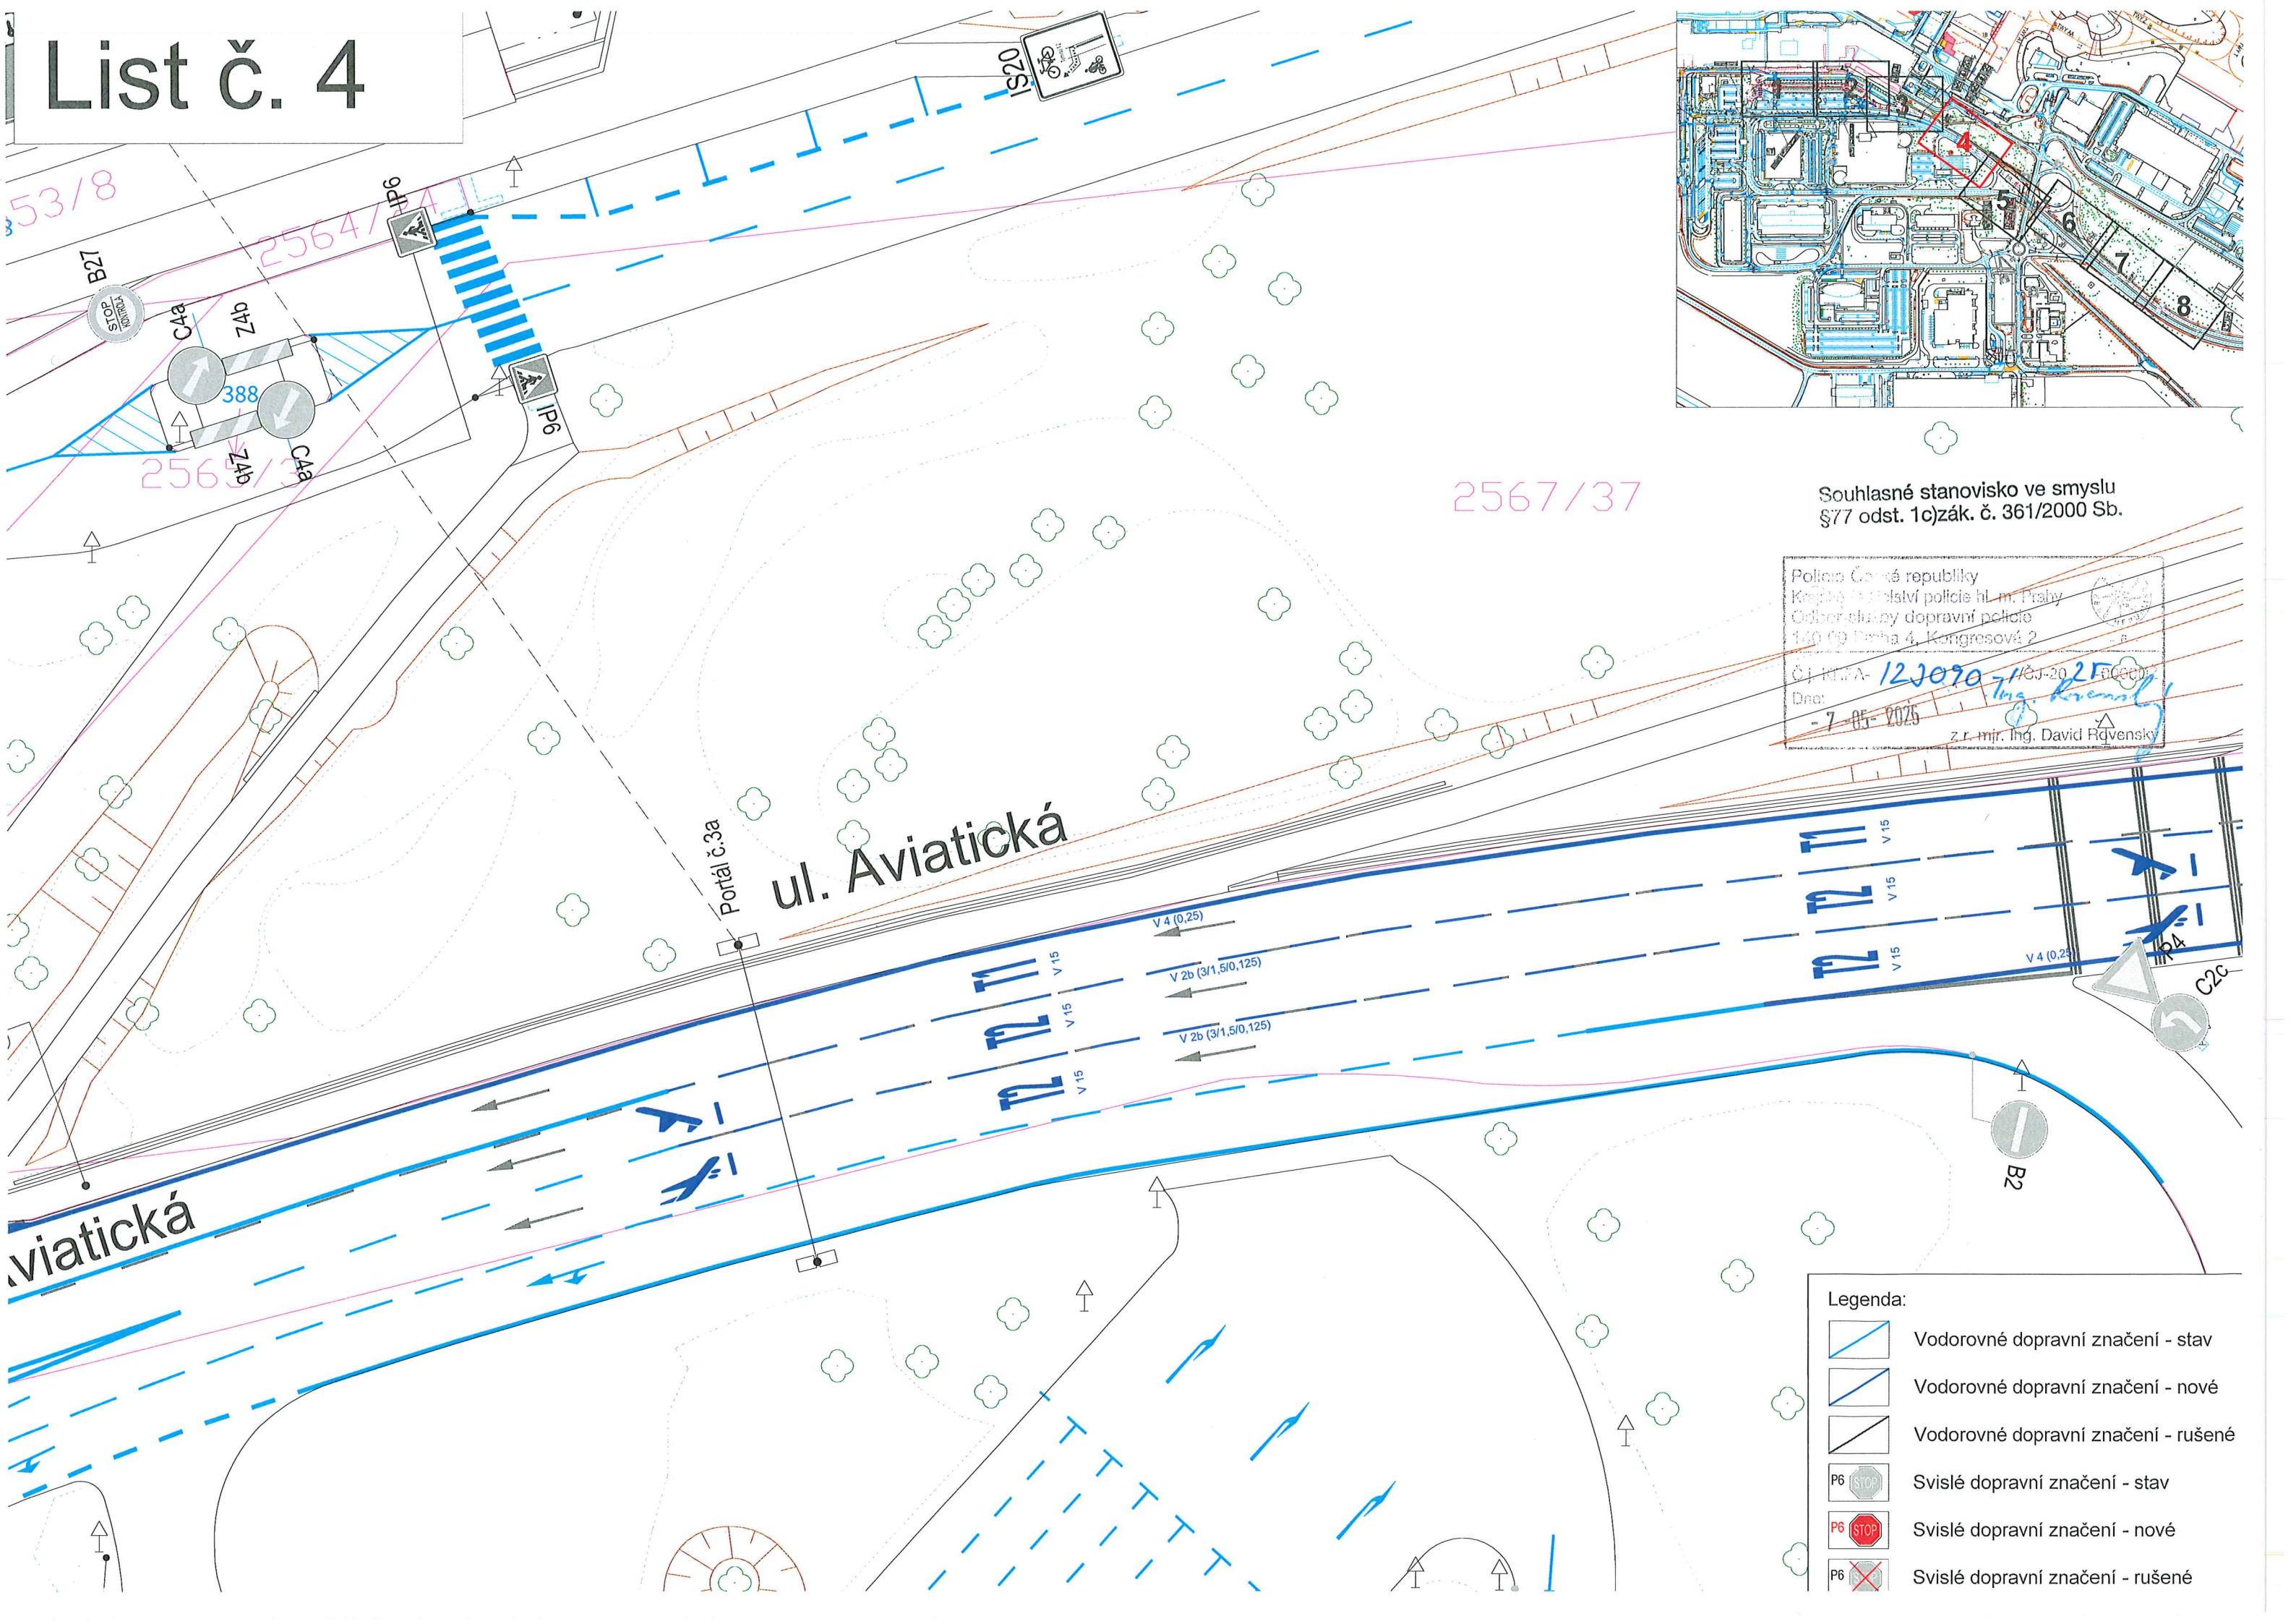


Souhlasné stanovisko ve smyslu §77 odst. 1c) zák. č. 361/2000 Sb.

Policie České republiky
Krajní velitelství policie hl. m. Prahy
Oddělení služby dopravní policie
140 09 Praha 4, Kongresová 2
Č. j. MPA-122090-71/ČJ-2025-00000
Dne: -7-05-2025
Ing. David Růvenský
z.r. mjr. Ing. David Růvenský

- Legenda:
- Vodorovné dopravní značení - stav
 - Vodorovné dopravní značení - nové
 - Vodorovné dopravní značení - rušené
 - Svislé dopravní značení - stav
 - Svislé dopravní značení - nové
 - Svislé dopravní značení - rušené

List č. 5

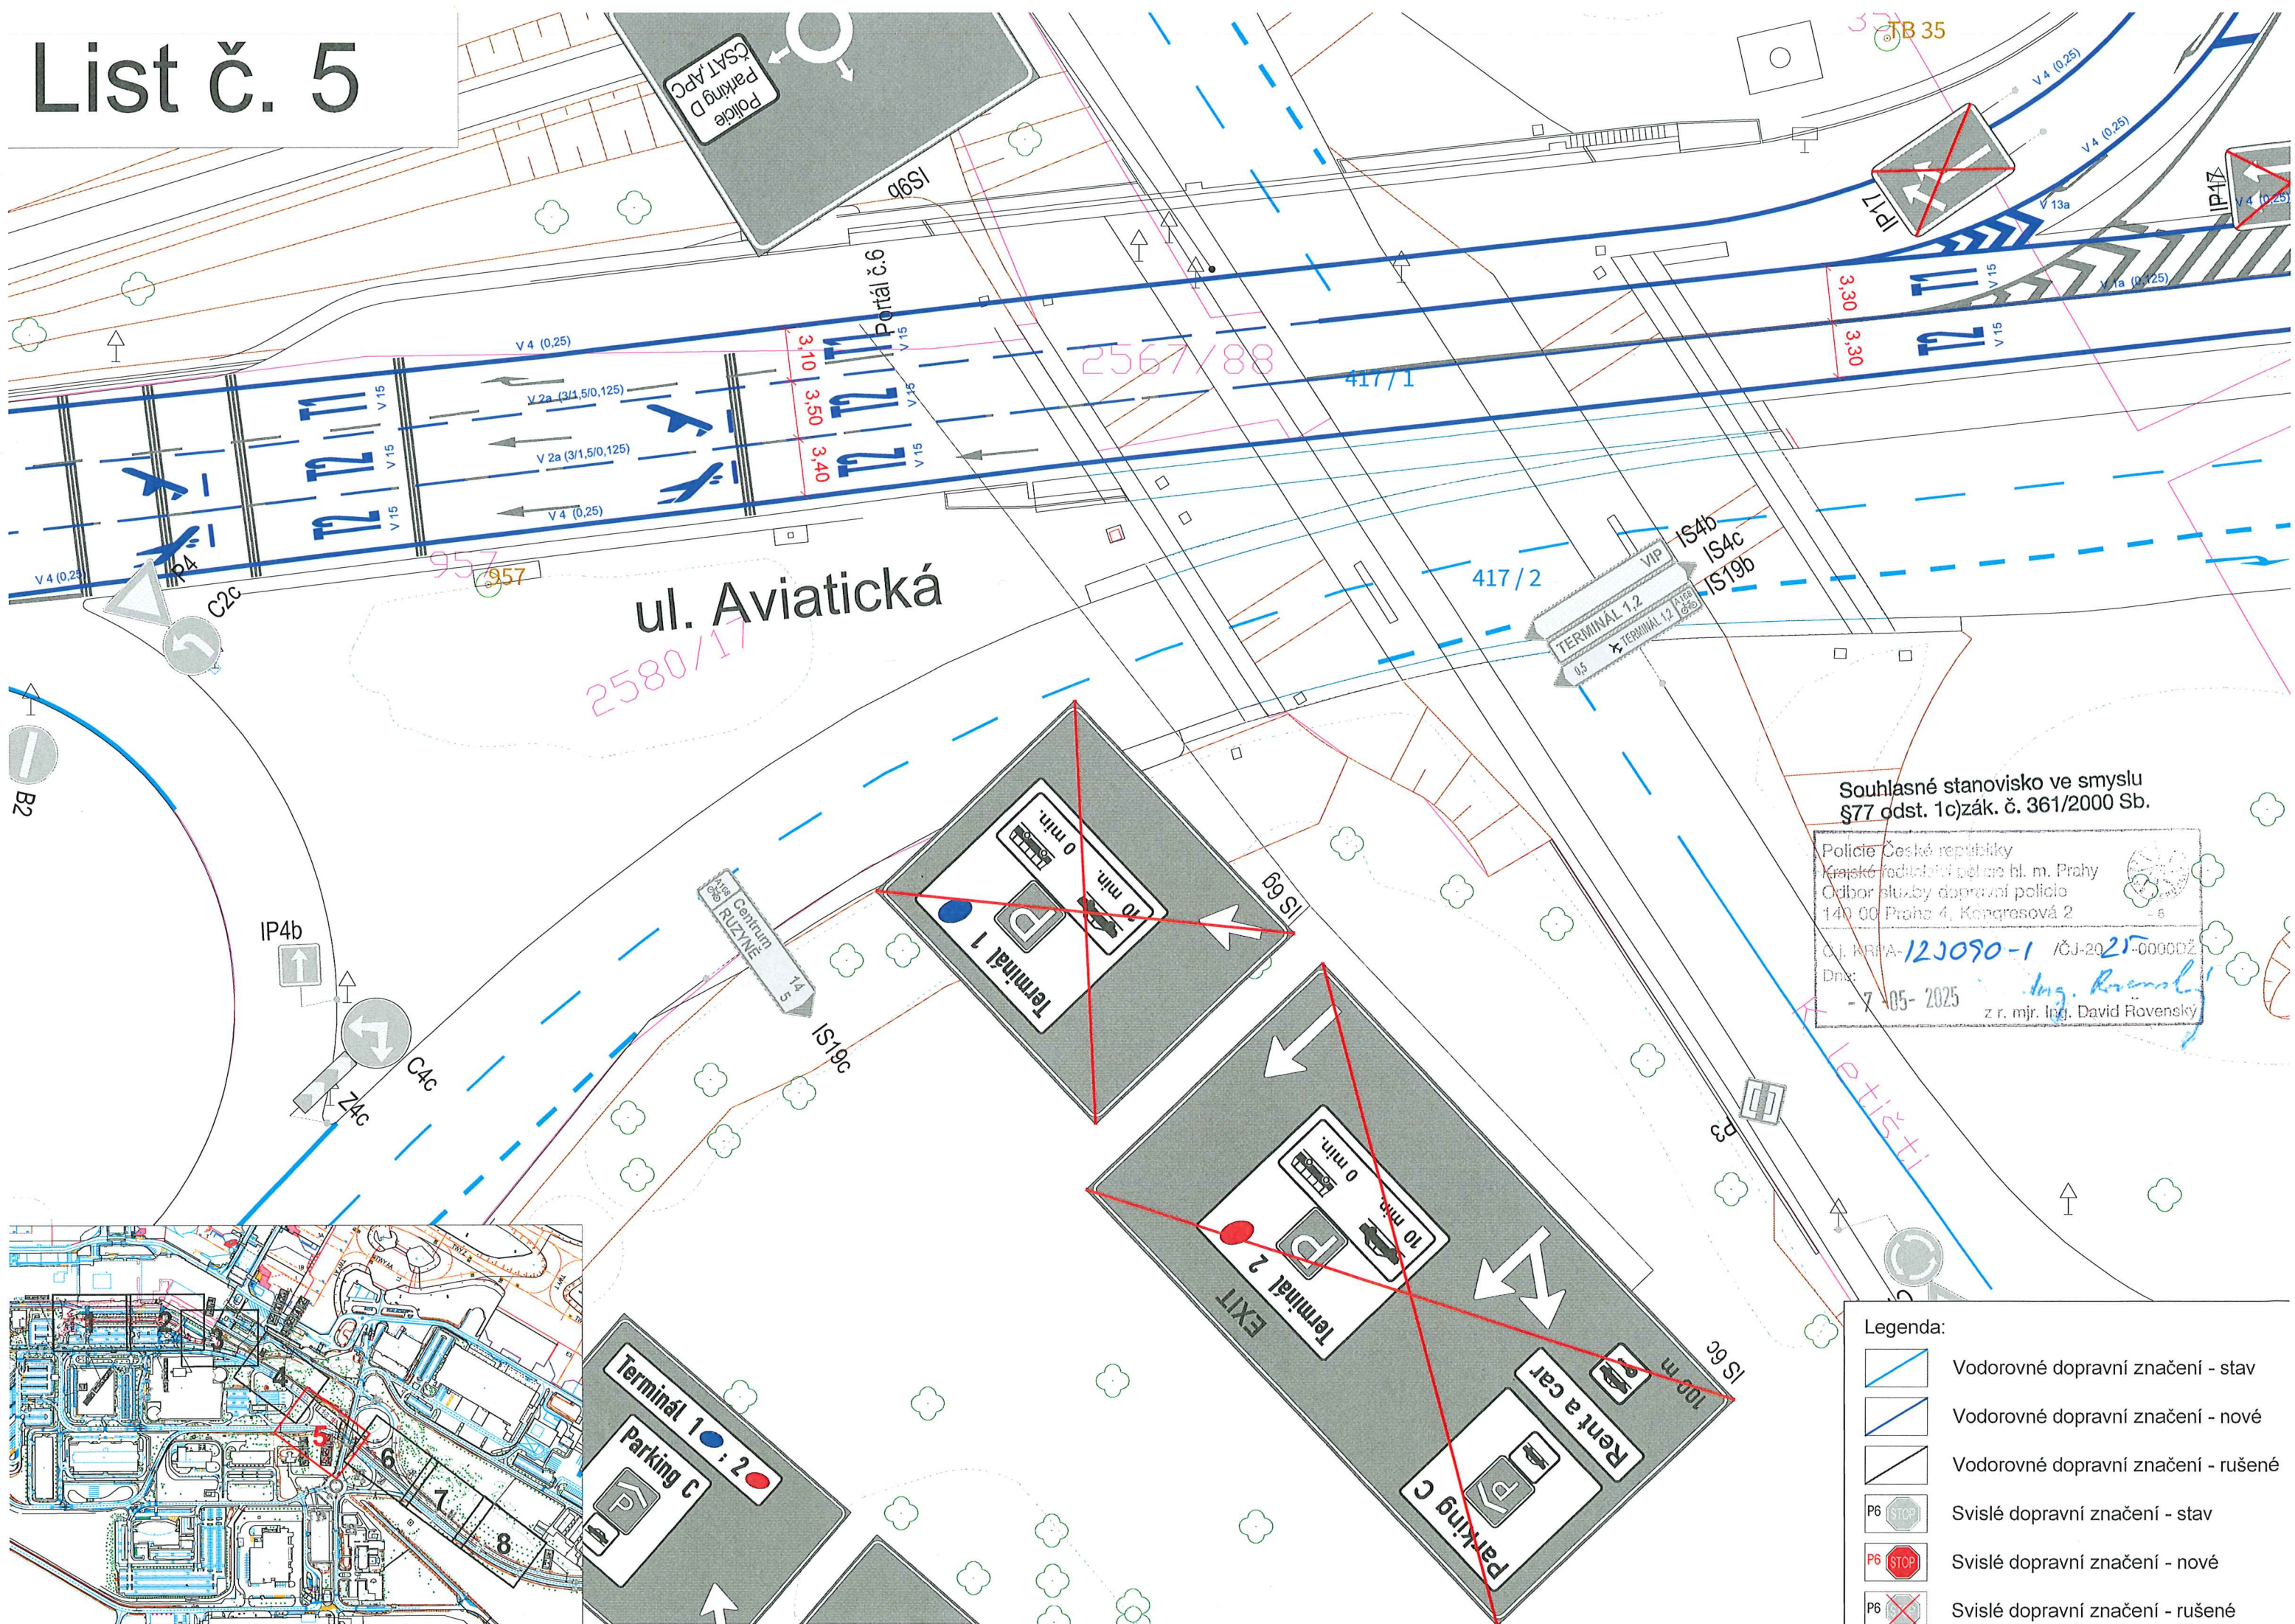

ul. Aviatická

2580/17


2567/88



957

Souhlasné stanovisko ve smyslu
§77 odst. 1c) zák. č. 361/2000 Sb.

Police České republiky
Krajské ředitelství policie hl. m. Prahy
Odbor služby dopravní policie
140 00 Praha 4, Kongresová 2
ČJ. KRPA-123090-1 / ČJ-2025-000002
Dne: -7 05- 2025
z r. mjr. Ing. David Rovenský


- Legenda:
- Vodorovné dopravní značení - stav
 - Vodorovné dopravní značení - nové
 - Vodorovné dopravní značení - rušené
 - Svislé dopravní značení - stav
 - Svislé dopravní značení - nové
 - Svislé dopravní značení - rušené

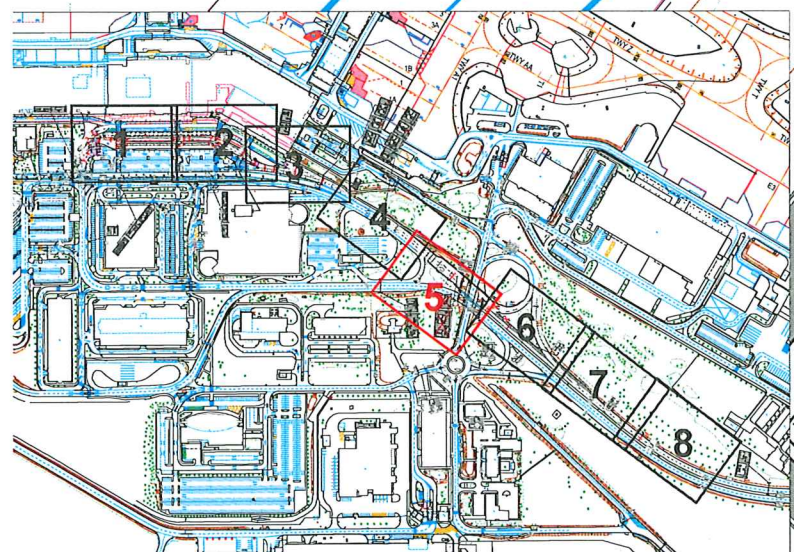

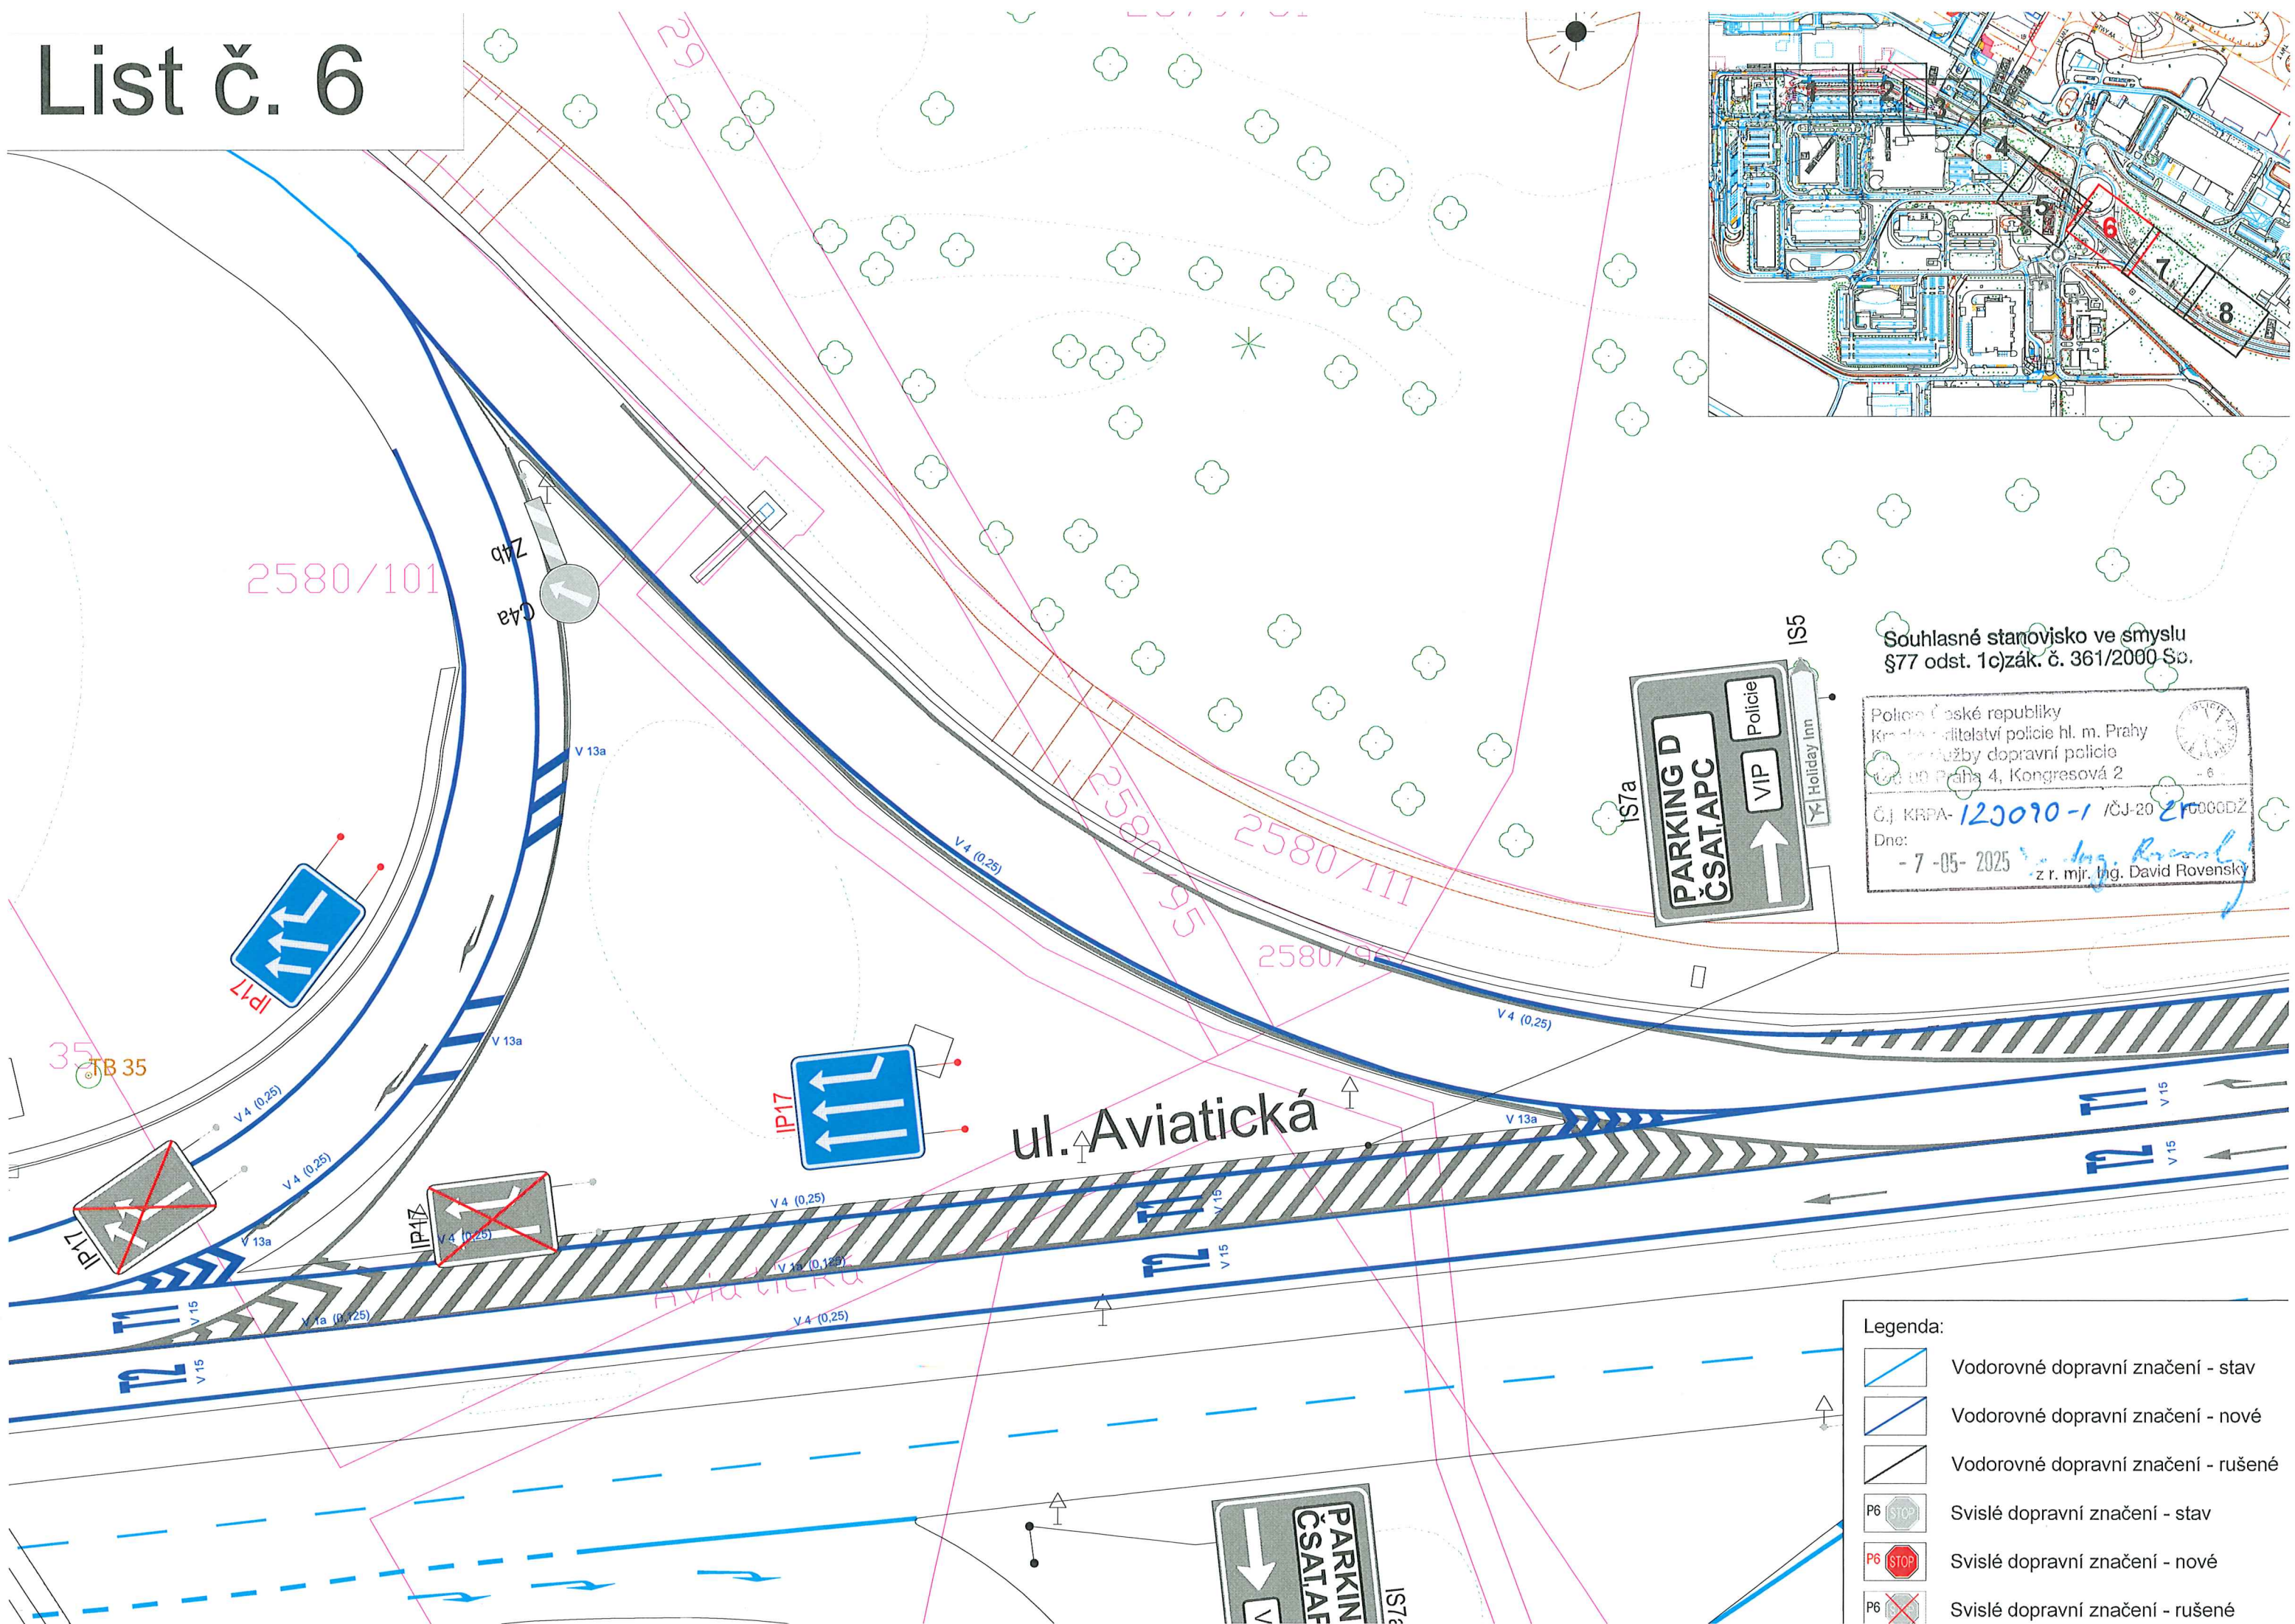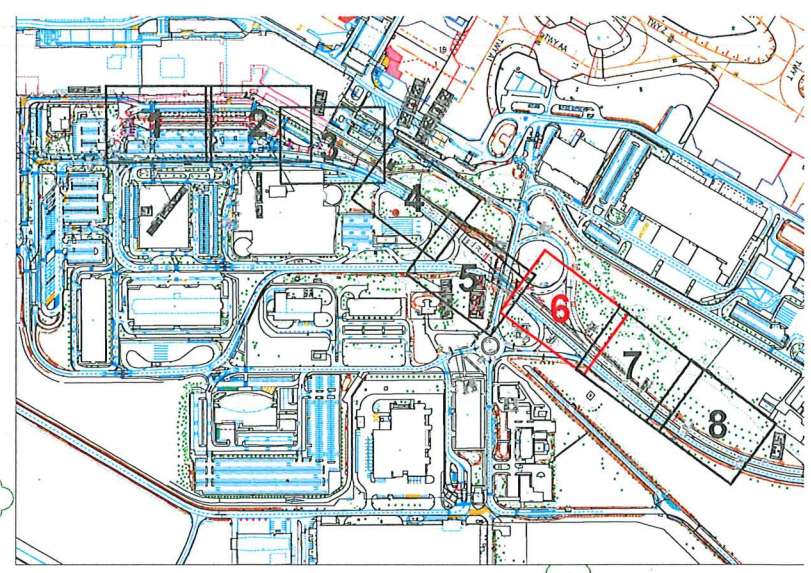

Souhlasné stanovisko ve smyslu §77 odst. 1c) zák. č. 361/2000 Sp.


Police České republiky
 Kancelář Ředitelství policie hl. m. Prahy
 oddělení služby dopravní policie
 Městská policie Praha 4, Kongresová 2
 Č. J. KRPA-120090-1 / ČJ-2021-000002
 Dne: - 7 -05- 2025
 z r. mjr. Ing. David Rovenský

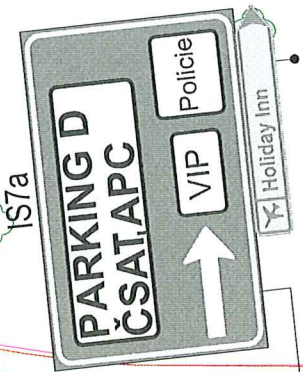

Legenda:


	Vodorovné dopravní značení - stav
	Vodorovné dopravní značení - nové
	Vodorovné dopravní značení - rušené
	Svislé dopravní značení - stav
	Svislé dopravní značení - nové
	Svislé dopravní značení - rušené

2579/1

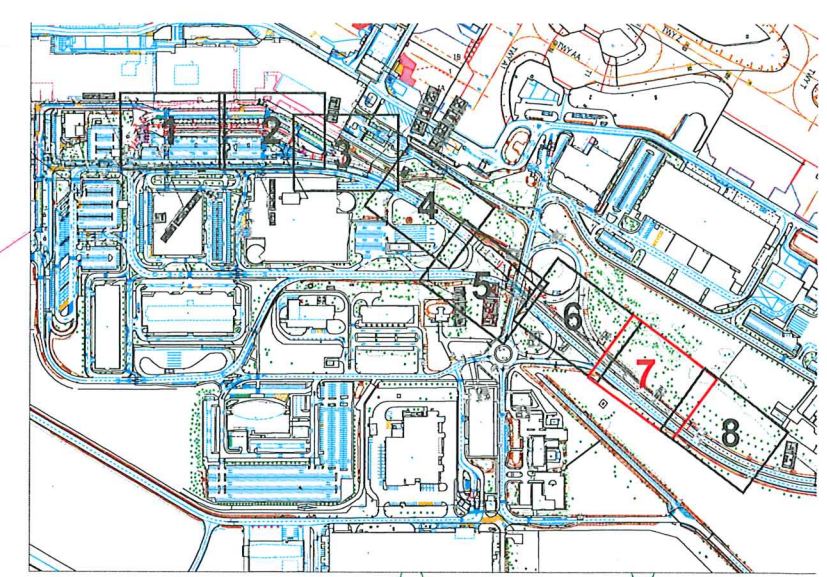


Souhlasné stanovisko ve smyslu
§77 odst. 1c) zák. č. 361/2000 Sb.
Policie České republiky
Krajské ředitelství policie hl. m. Prahy
Úřad pro služby dopravní policie
140 00 Praha 4, Kongresová 2
ČJ KRPA-120090-1 /ČJ-20 250000DŽ
Dne: -7-05-2025
z r. mjr. Ing. David Rovenský

ul. Aviatická

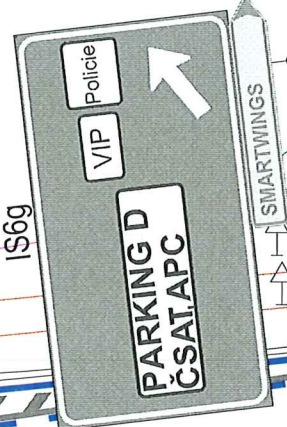


Legenda:

	Vodorovné dopravní značení - stav
	Vodorovné dopravní značení - nové
	Vodorovné dopravní značení - rušené
	Svislé dopravní značení - stav
	Svislé dopravní značení - nové
	Svislé dopravní značení - rušené

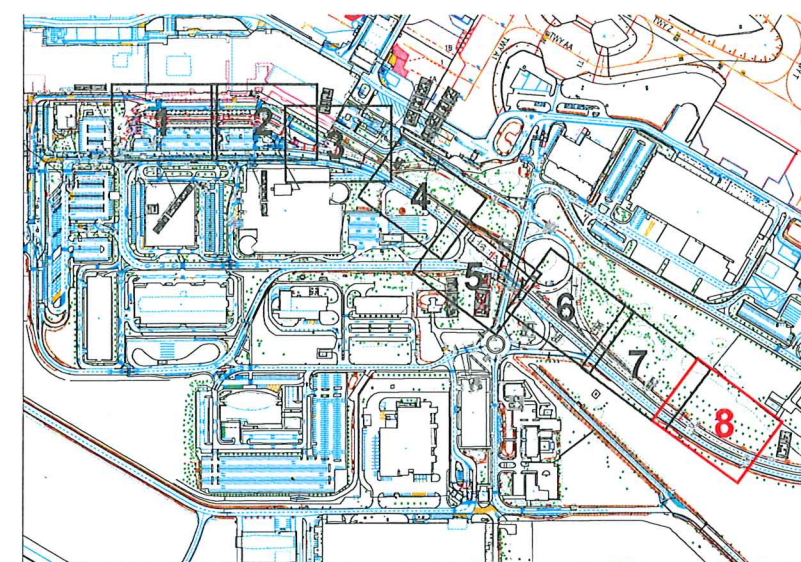

2580/8

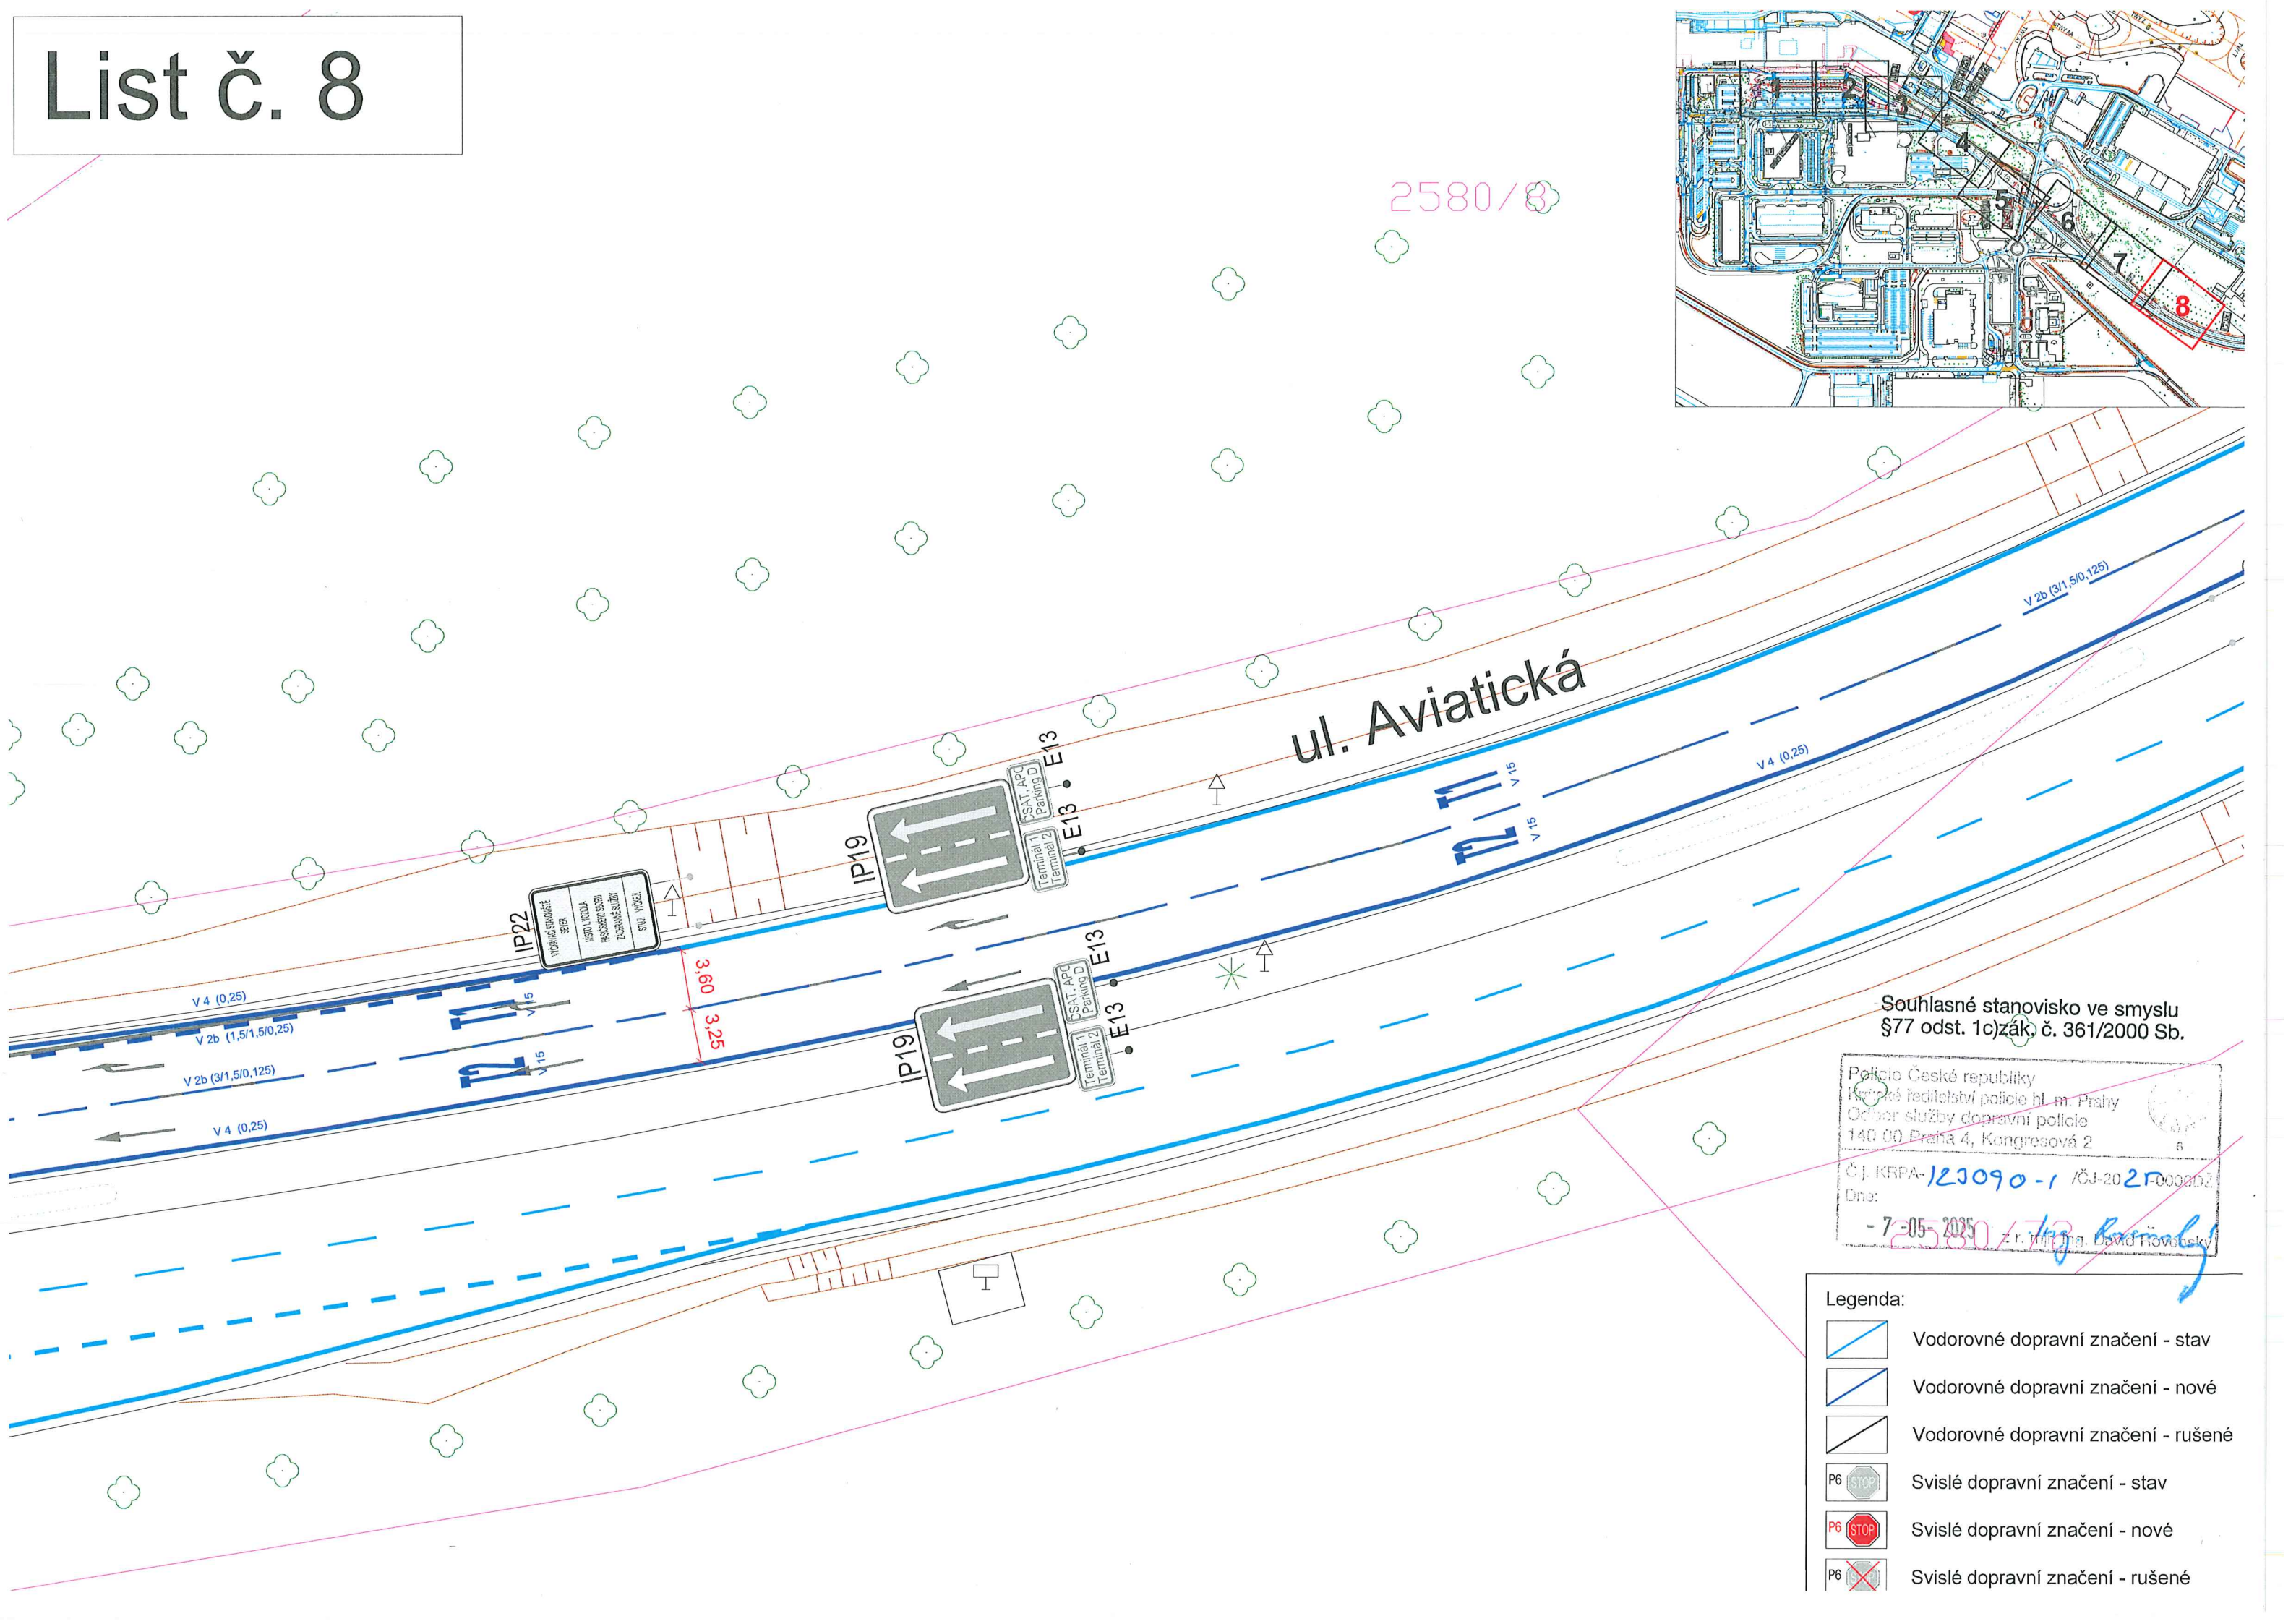

ul. Aviatická

Souhlasné stanovisko ve smyslu
§77 odst. 1c) zák. č. 361/2000 Sb.

Policie České republiky
 Ředitelství policie hl. m. Prahy
 Oddělení služby dopravní policie
 140 00 Praha 4, Kongresová 2

Č. j. KRPA-123090-1 / ČJ-2025-000002
 Dne: 7.05.2025
 z r. Mgr. Ing. David Novotný

- Legenda:**
- Vodorovné dopravní značení - stav
 - Vodorovné dopravní značení - nové
 - Vodorovné dopravní značení - rušené
 - Svislé dopravní značení - stav
 - Svislé dopravní značení - nové
 - Svislé dopravní značení - rušené