


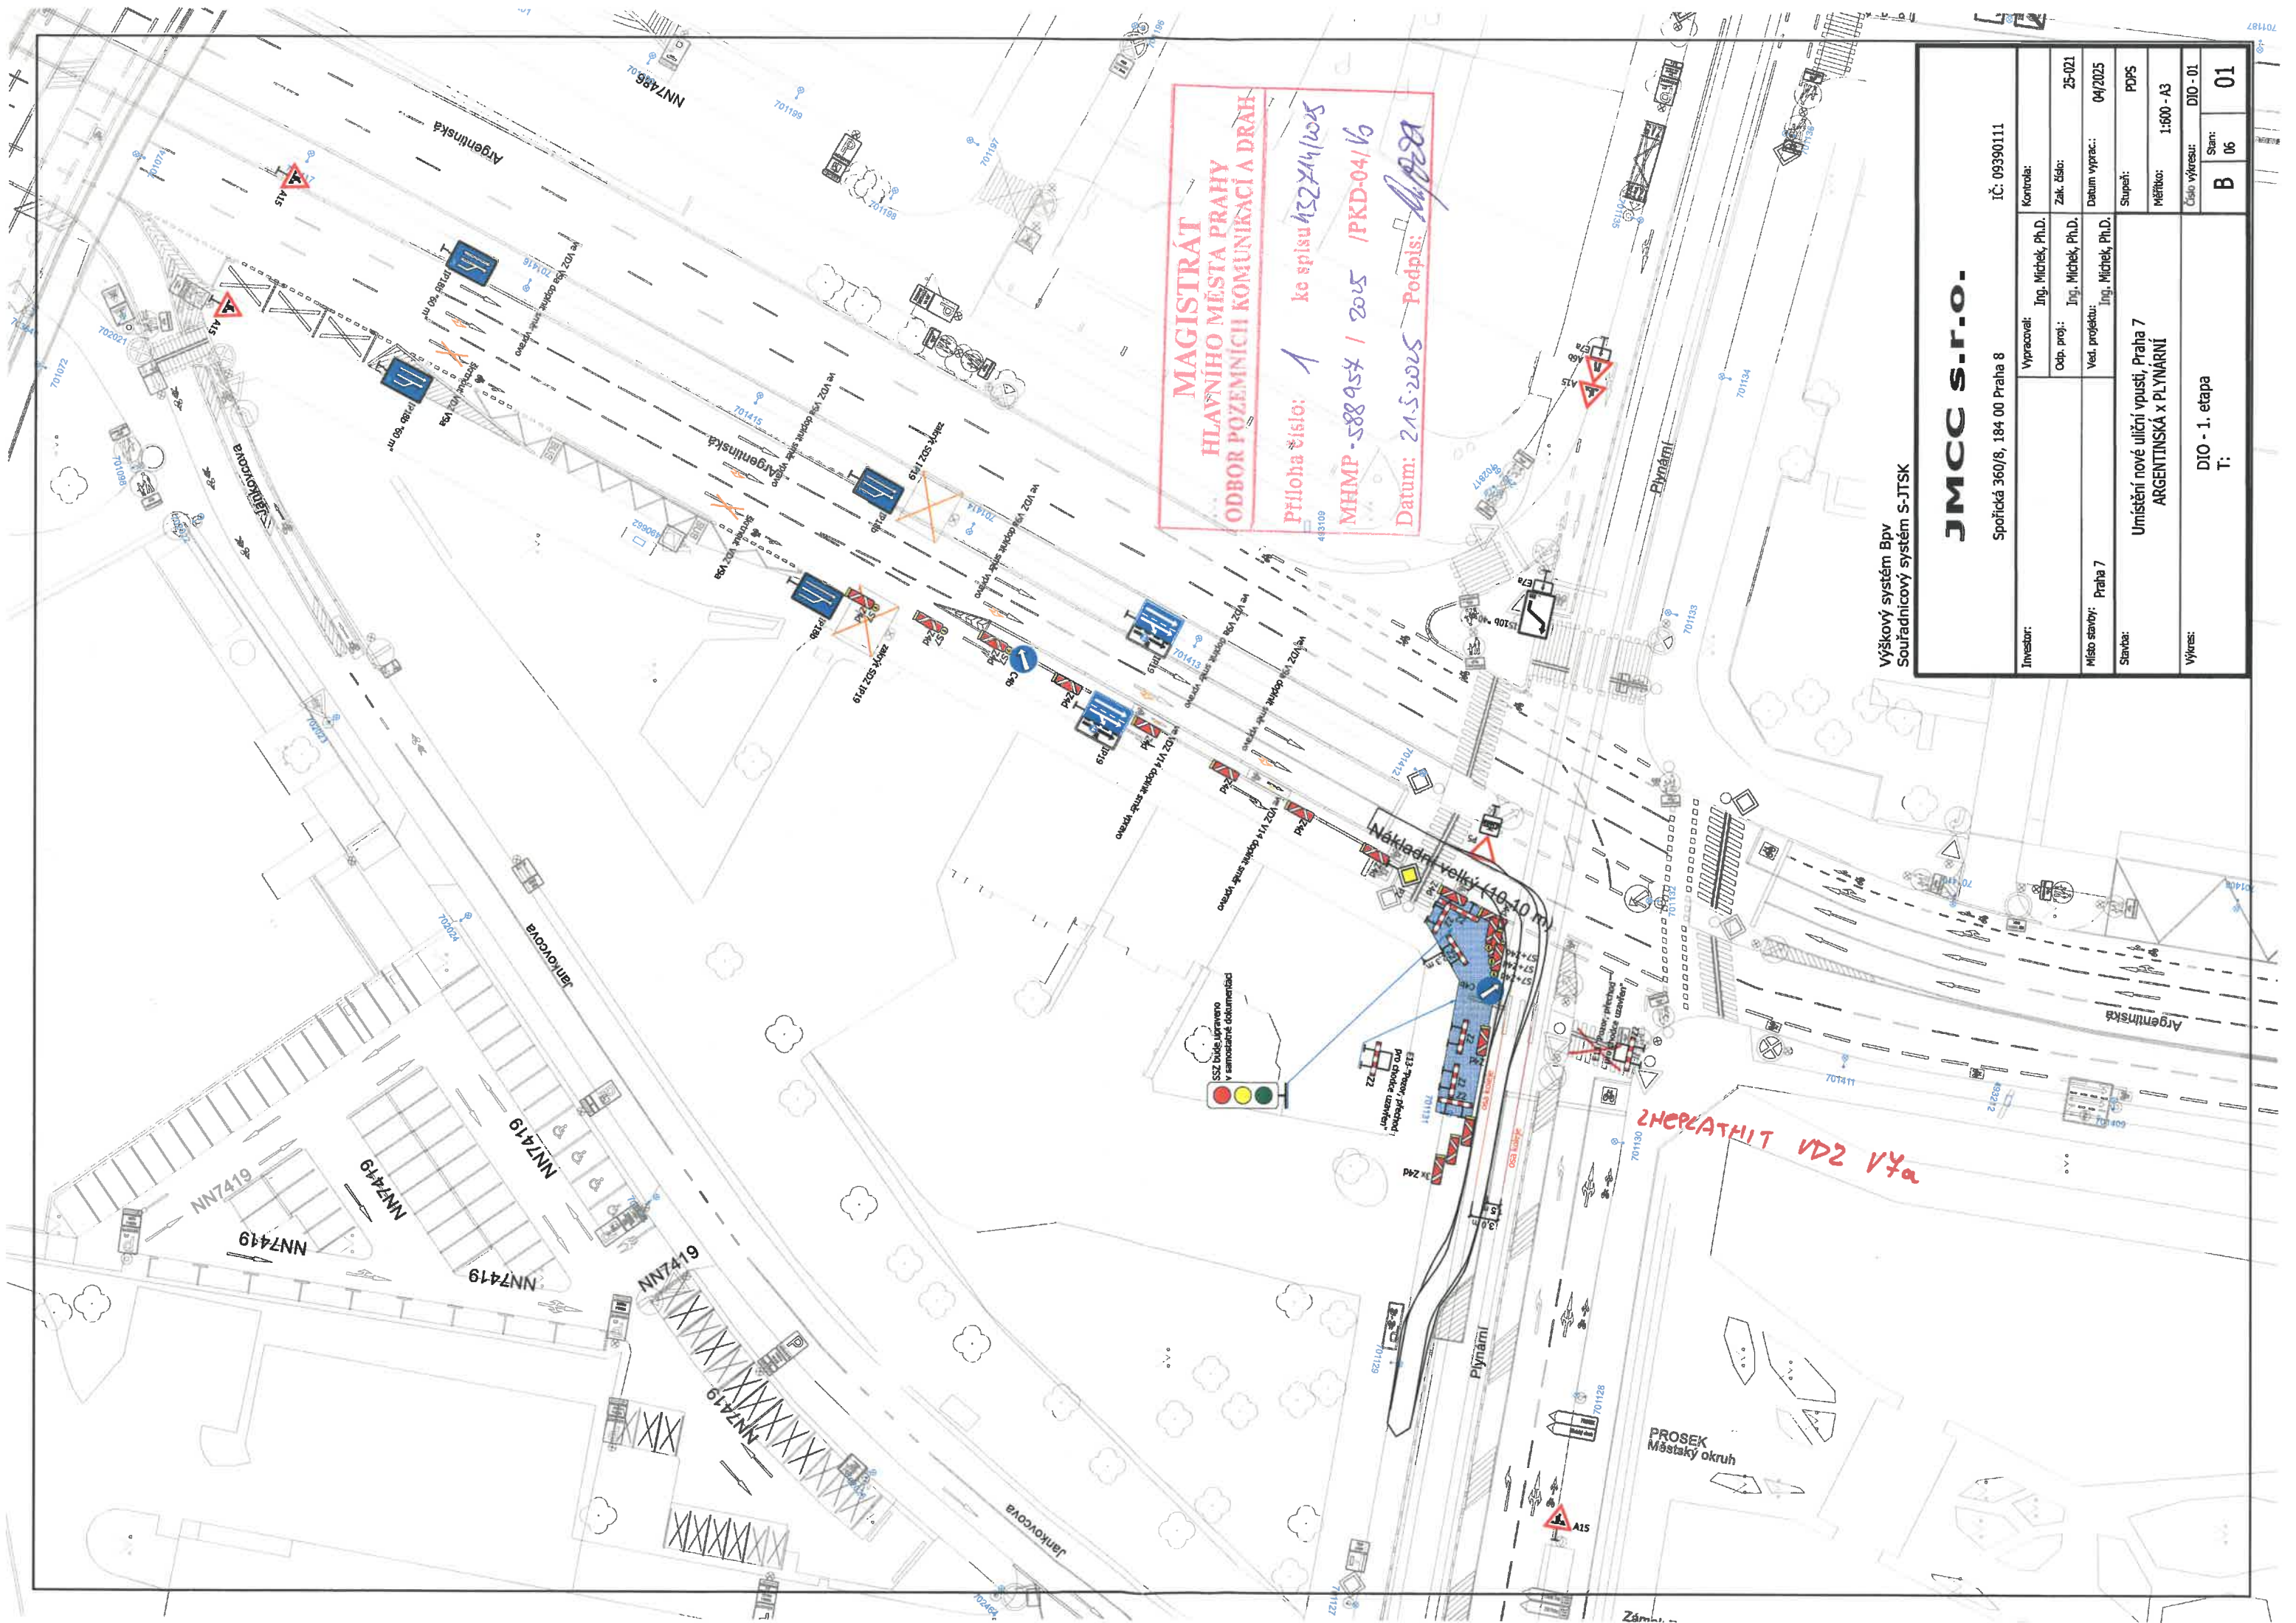

**MAGISTRÁT
HLAVNÍHO MĚSTA PRAHY
ODBOR POZEMNÍCH KOMUNIKACÍ A DRAH**

Příloha číslo: 1 ke spisu 43274/1025
MHMP-588954 / 2025 / PKD-04/V6
Datum: 21.5.2025 Podpis: *[Signature]*

Výškový systém Bpv
Souřadnicový systém S-JTSK

JMCC S.r.o.

Spořická 360/8, 184 00 Praha 8

IČ: 09390111

Investor:	Vypracoval:	Ing. Michal, Ph.D.	Kontrola:	Ing. Michal, Ph.D.	IČ: 09390111
Místo stavby:	Obj. proj.:	Ing. Michal, Ph.D.	Zak. číslo:	25-021	
Stavba:	Ved. projektant:	Ing. Michal, Ph.D.	Datum vyprac.:	04/2025	
Výkres:			Supl.:	PDP	
			Měřítko:	1:500 - A3	
			Číslo výkresu:	DIO - 01	
			Stav:	B	06
			T:	01	

Umístění nové uliční vpusť Praha 7
ARGENTINSKÁ x PLYNÁRNÍ

DIO - 1. etapa