




Předsazené DZ – omezení hmotnosti,  
křižovatka Vídeňská – Michelská – sjezd z Jižní spojky  
M 1:500

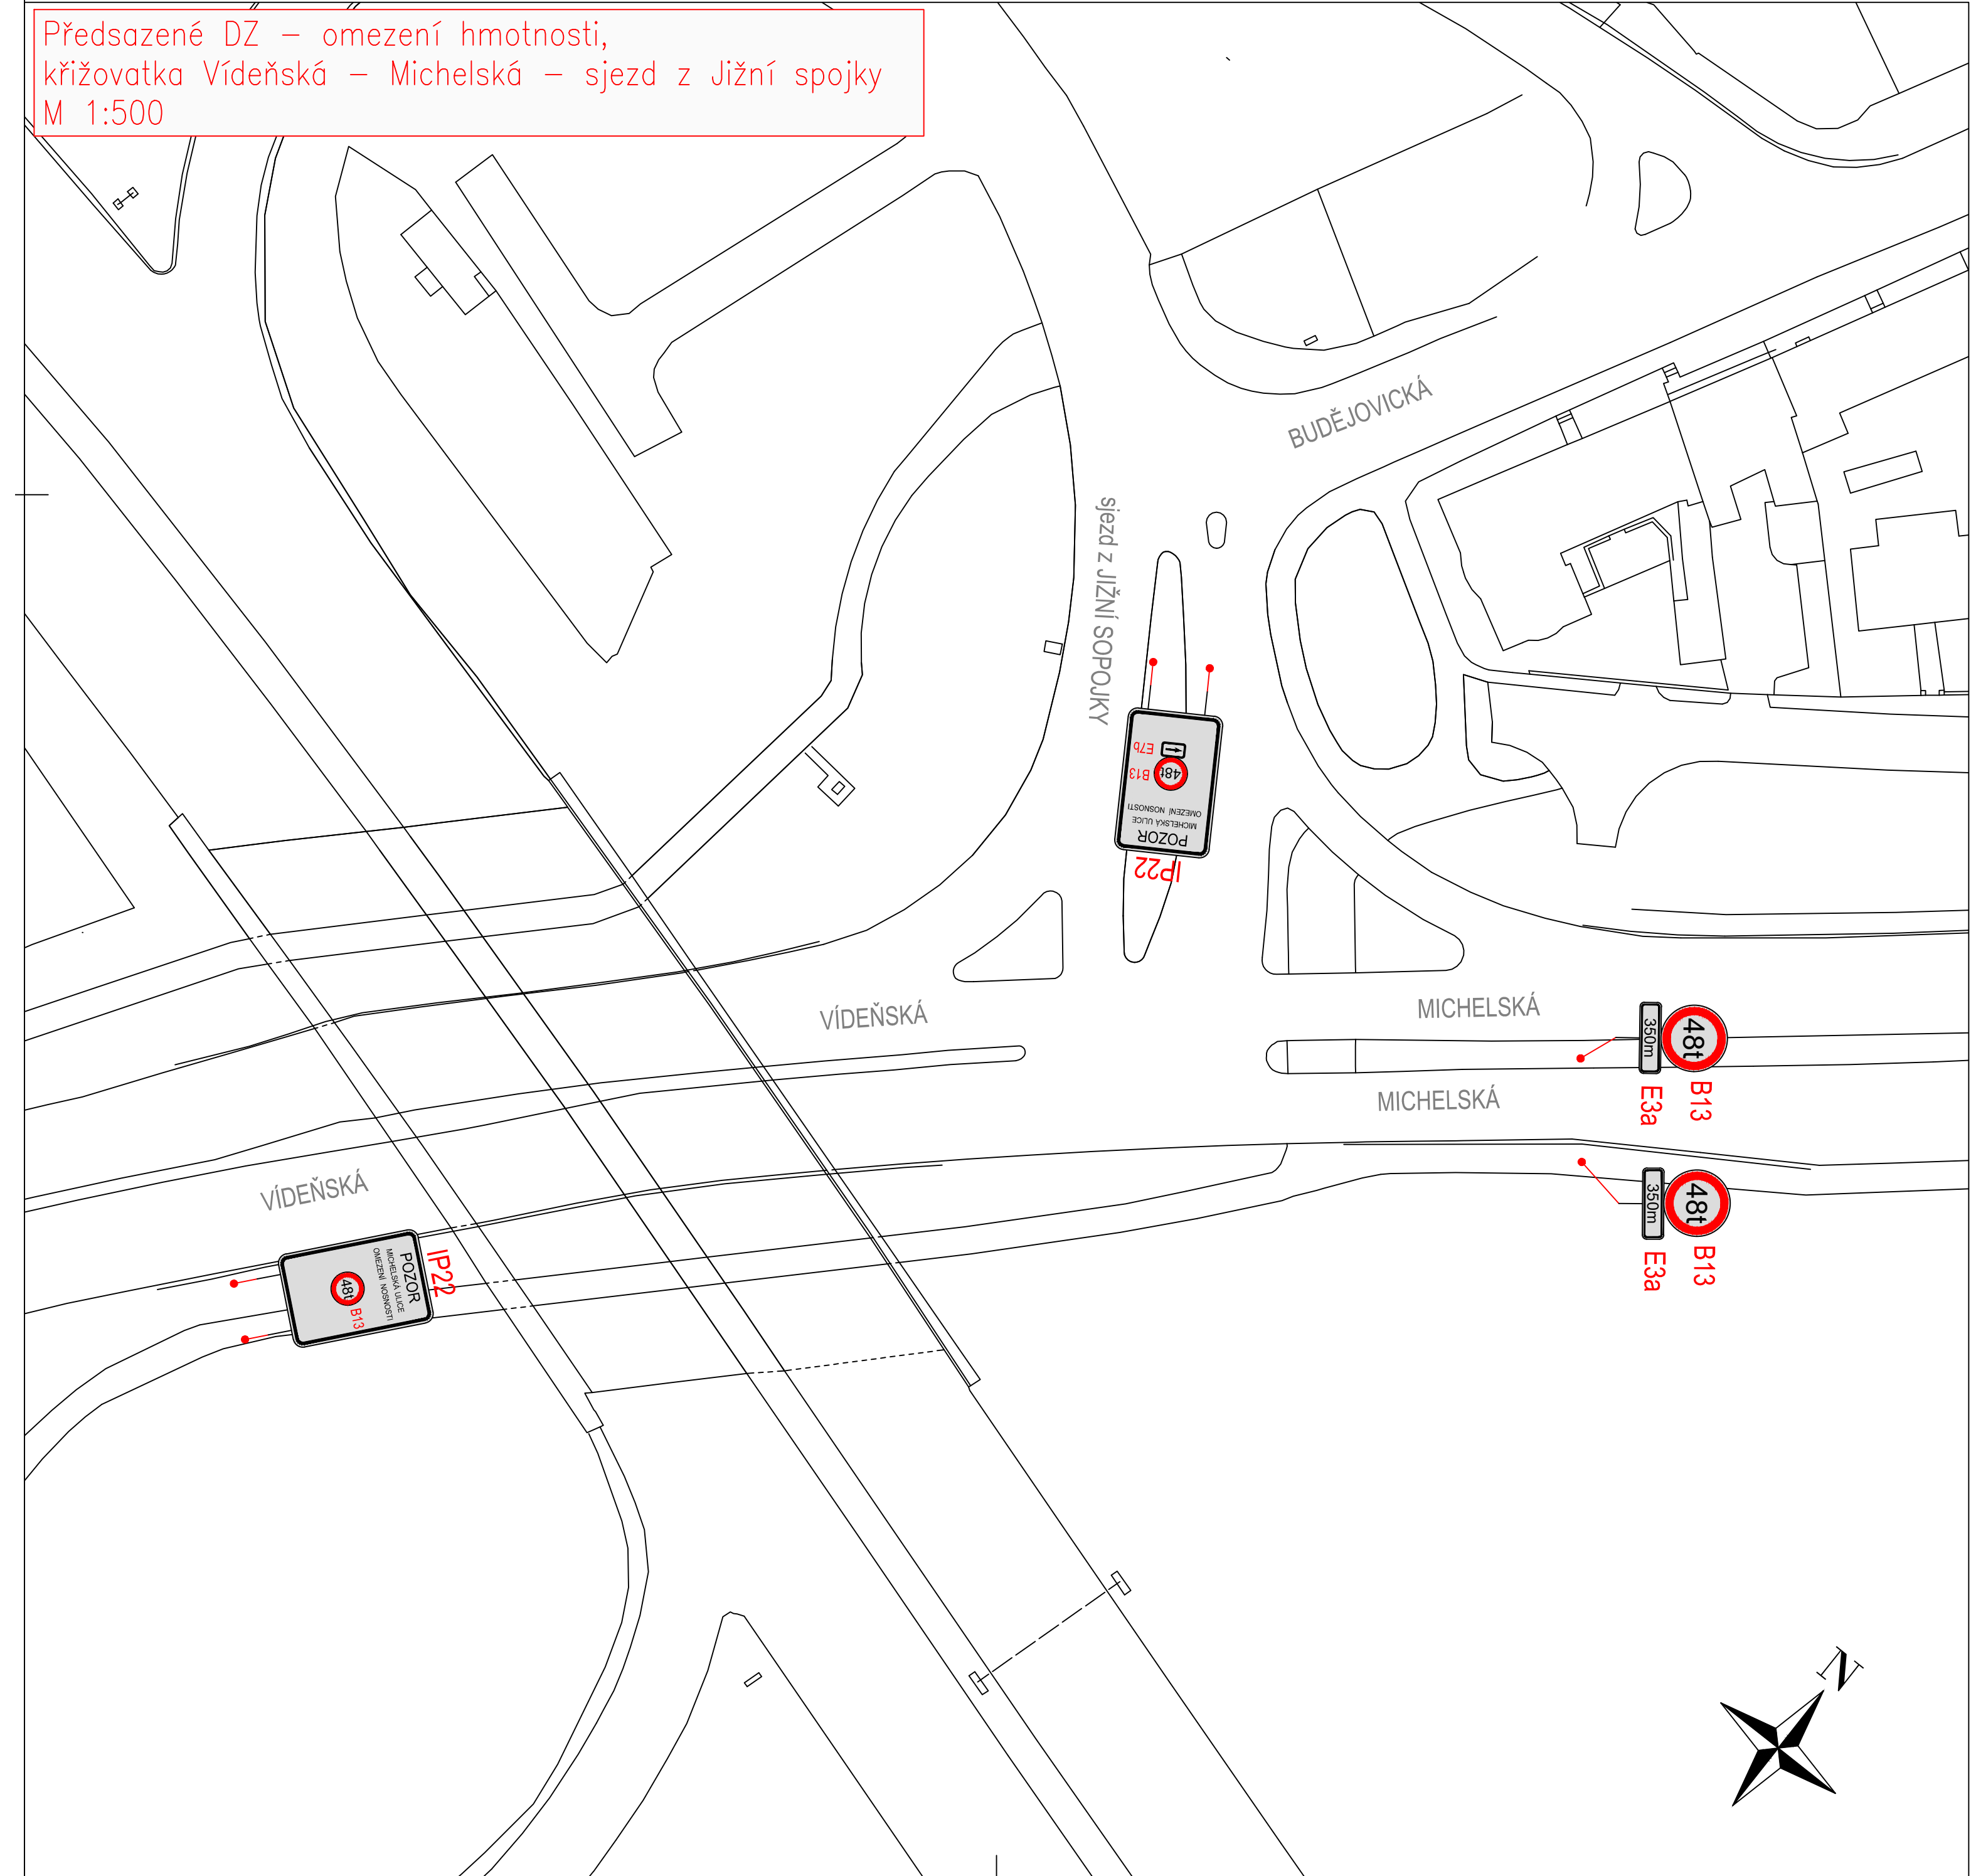

Místo s dopravním omezením,  
Michelská ulice – metro Kačerov – most  
M 1:250

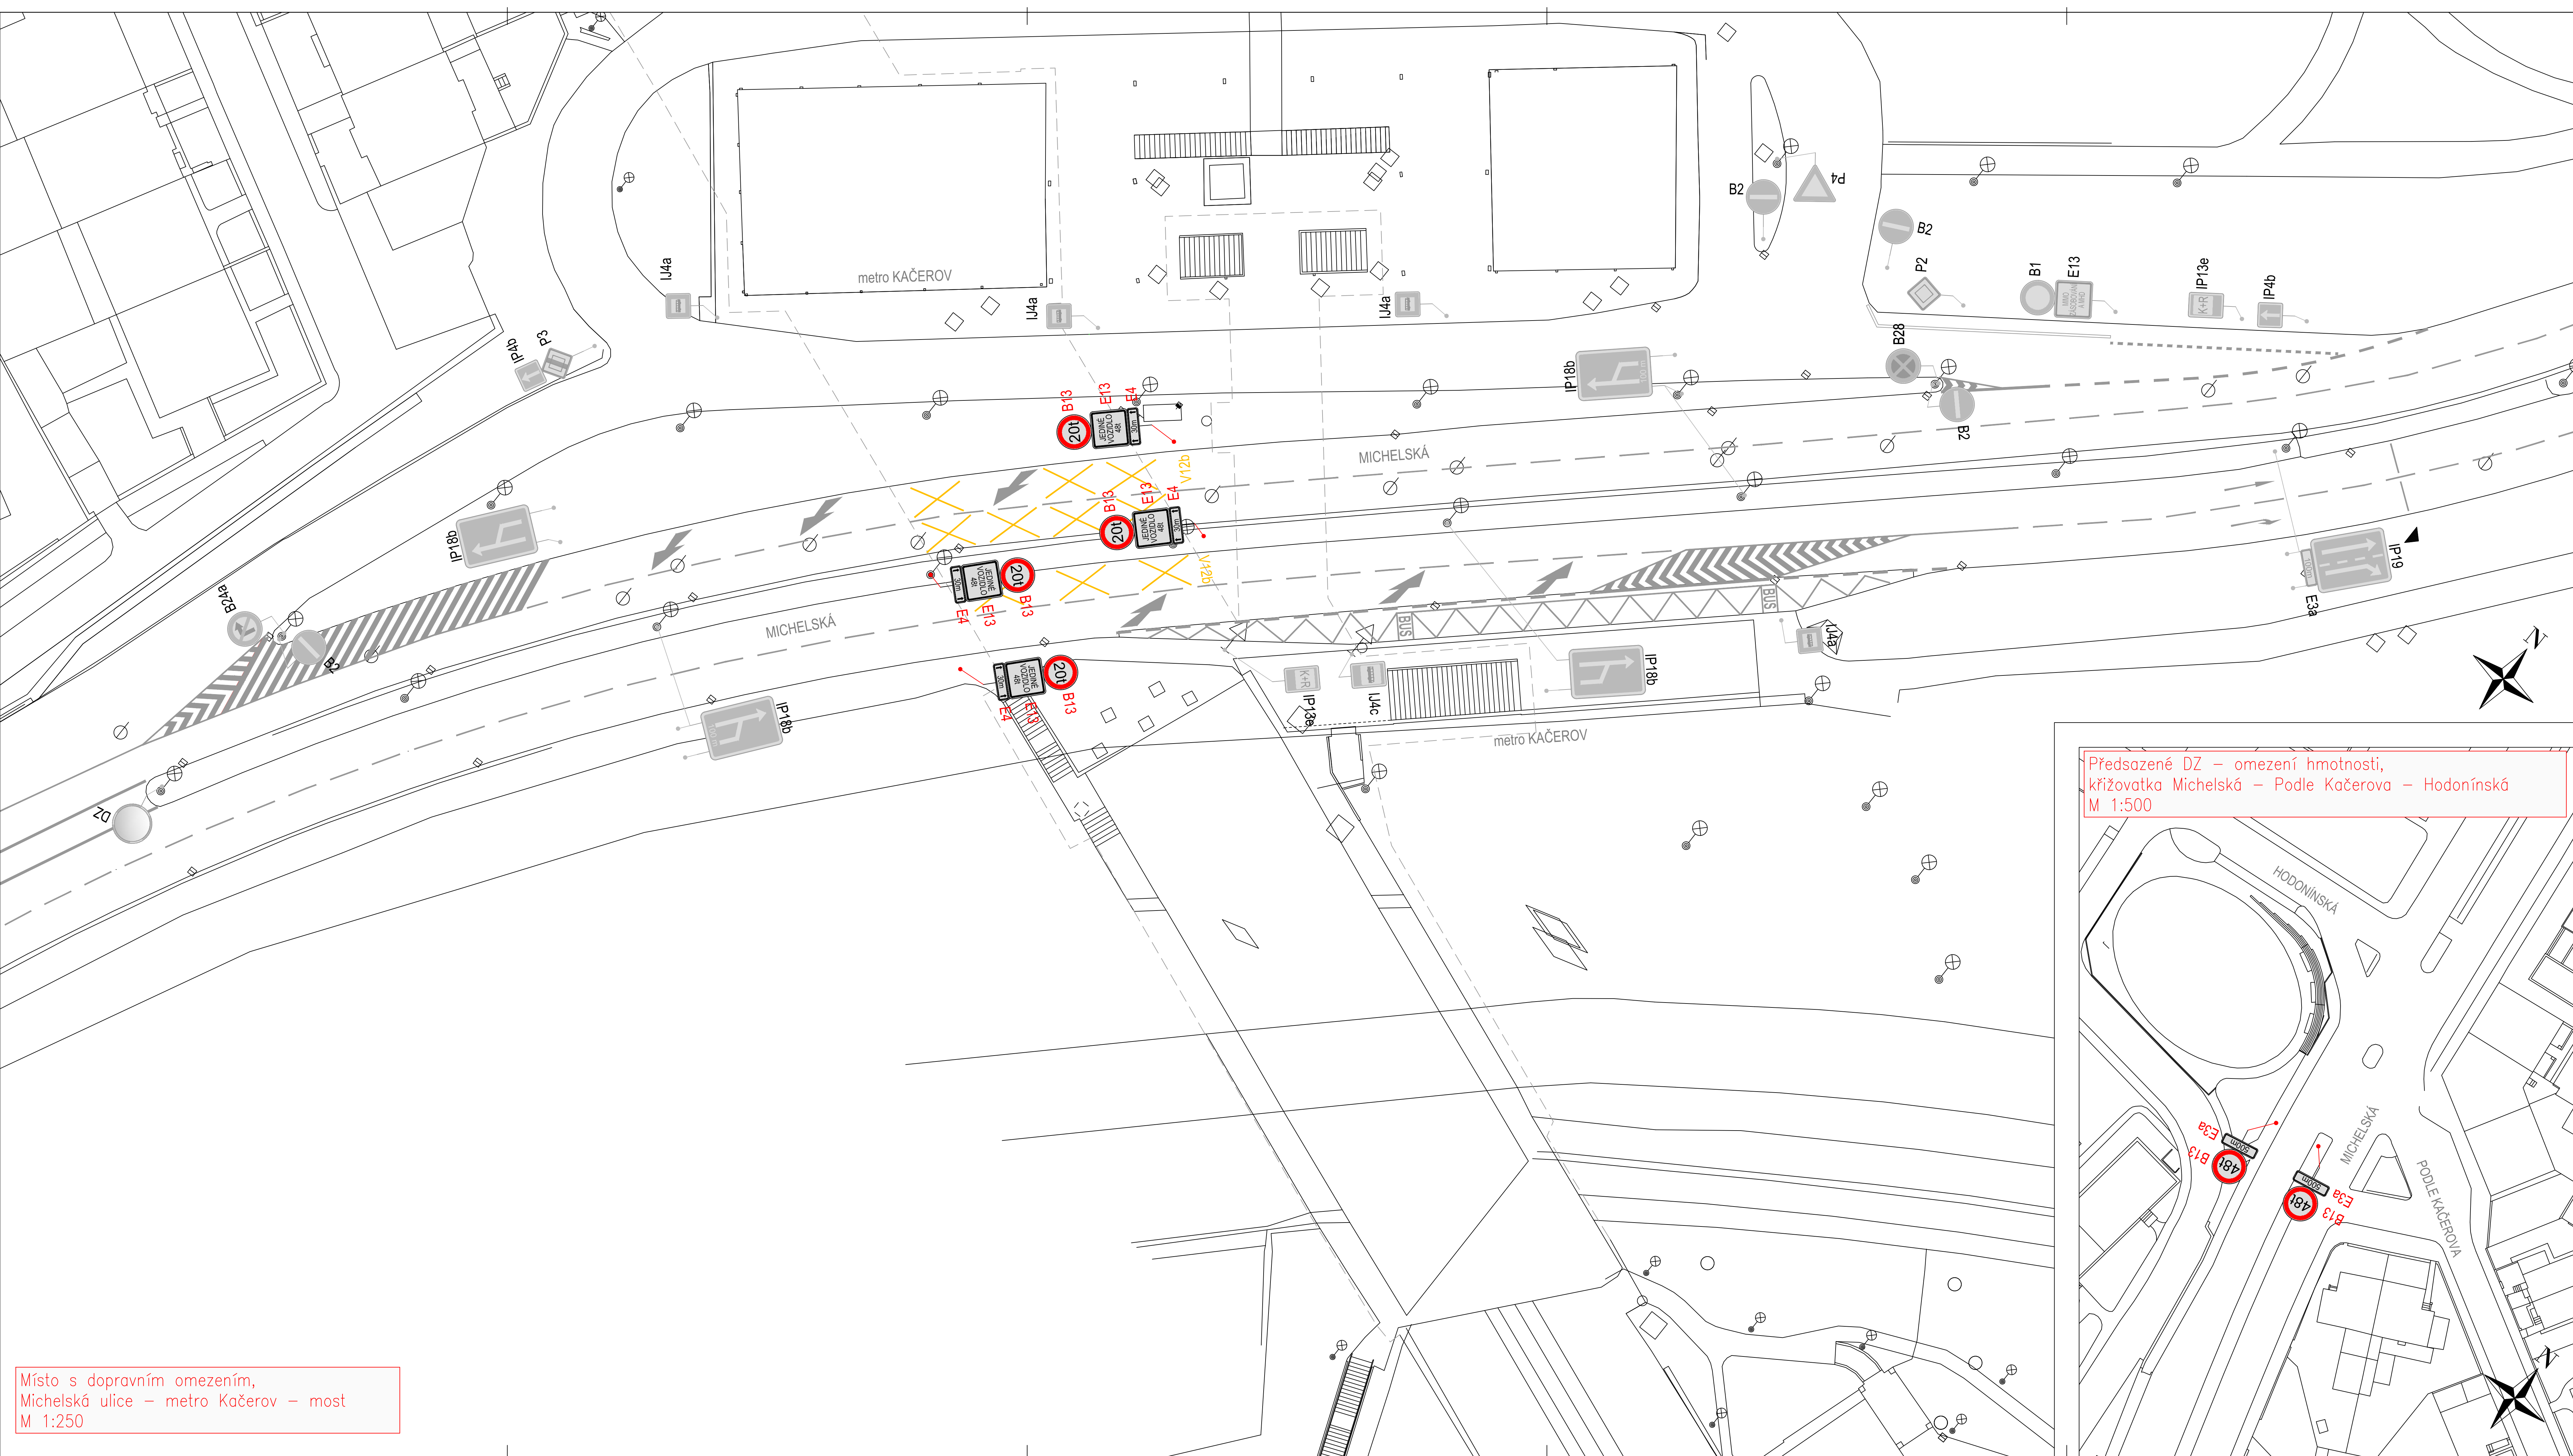

Předsazené DZ – omezení hmotnosti,  
křižovatka Michelská – Podle Kačerova – Hodonínská  
M 1:500

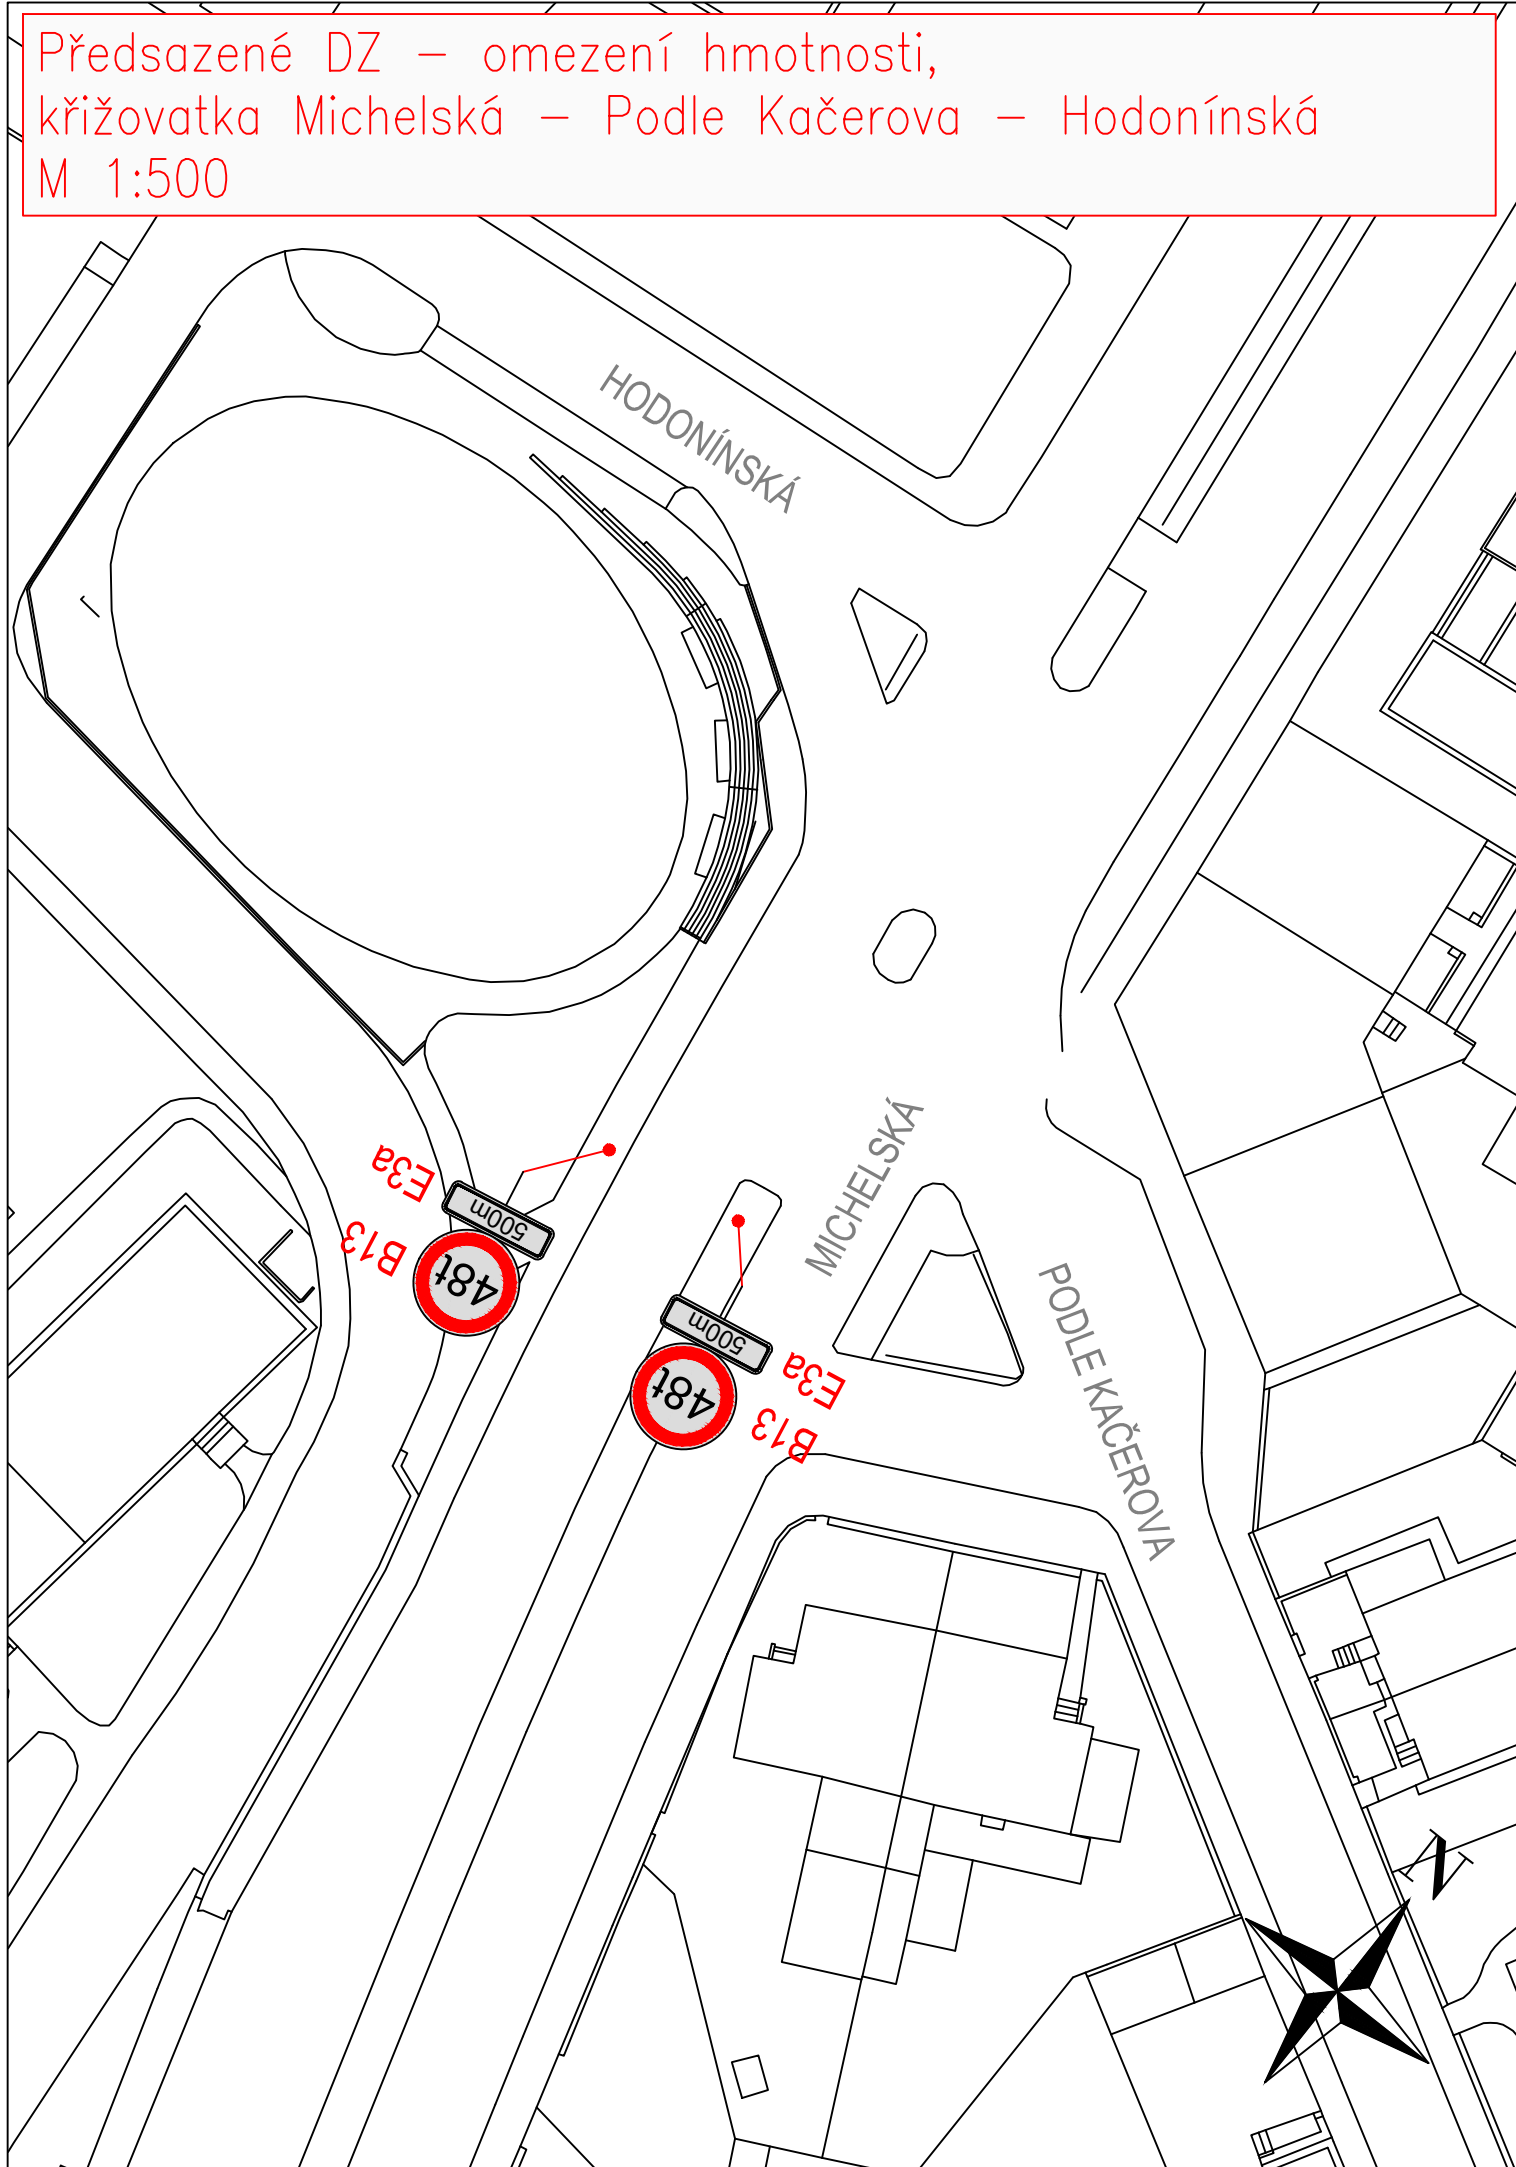

LEGENDA:

- o obruby a hrany stávající
- o vodorovně dopravní rušení
- o svislé dopravní značení – stav
- o svislé dopravní značení – návrh
- o vodorovně dopravní značení
- o světlo VO stávající

|   |                                                           |         |  |        |         |  |   |            |  |
|---|-----------------------------------------------------------|---------|--|--------|---------|--|---|------------|--|
|   |                                                           |         |  |        |         |  |   |            |  |
| 01   | [prova DZ die vyjádření PČR<br>změna popís vydání, změny] |         |  |        |         |  | Sulc   | 11/2024    |  |
| VÝVOJOVÝ SYSTÉM BPV   |                                                           |         |  |        |         |  | SOUDROVNÁKOVÝ SYSTÉM JTS   |            |  |
|  atelierpromika<br>projektová dílovná v oblašt |                                                           |         |  |        |         |  | Na Parku 106256, Praha 4, 140 00<br>Ing. Jaroslav Mlaek<br>tel: +020 224 316 794 fax: +020 224 328 033<br>e-mail: mlaek@atelierpromika.cz<br>ICD: 26006273 |            |  |
| OBJEDNATEL: Doprovodí podnik H. a. Prahy a.s., Smlouvková 42/217, Vyšehrad, 190 00 Praha 9<br>Ing. Michal Sulc                      |                                                           |         |  |        |         |  | TECHNICKÁ KONTROLA Ing. Petr Macsek   |            |  |
| VYPRACOVAVEL: Ing. Michal Sulc   |                                                           |         |  |        |         |  | HLAVNÍ REALIZÁTOR Ing. Jaroslav Mlaek                                 |            |  |
| COODVORNÝ PROJEKTANT: Ing. Petr Pešál                                                                                               |                                                           |         |  |        |         |  |   |            |  |
| ANICE   |                                                           |         |  |        |         |  | Michelská - most Kačerov - úprava dopravního značení   |            |  |
| CAST:   |                                                           |         |  |        |         |  | C. Situační výkresy   |            |  |
| PŘELOHA   |                                                           |         |  |        |         |  | Koordinata situace C přeloha C.3   |            |  |
| STUPEŇ   | DATUM                                                     | 09/2024 |  | MĚŠTNO | 1 : 250 |  | FORMAT   | 594 x 1890 |  |
| Návrh není závazný - je výkresová a testová část je projektová součást automatické zálohy                                           |                                                           |         |  |        |         |  |   |            |  |