
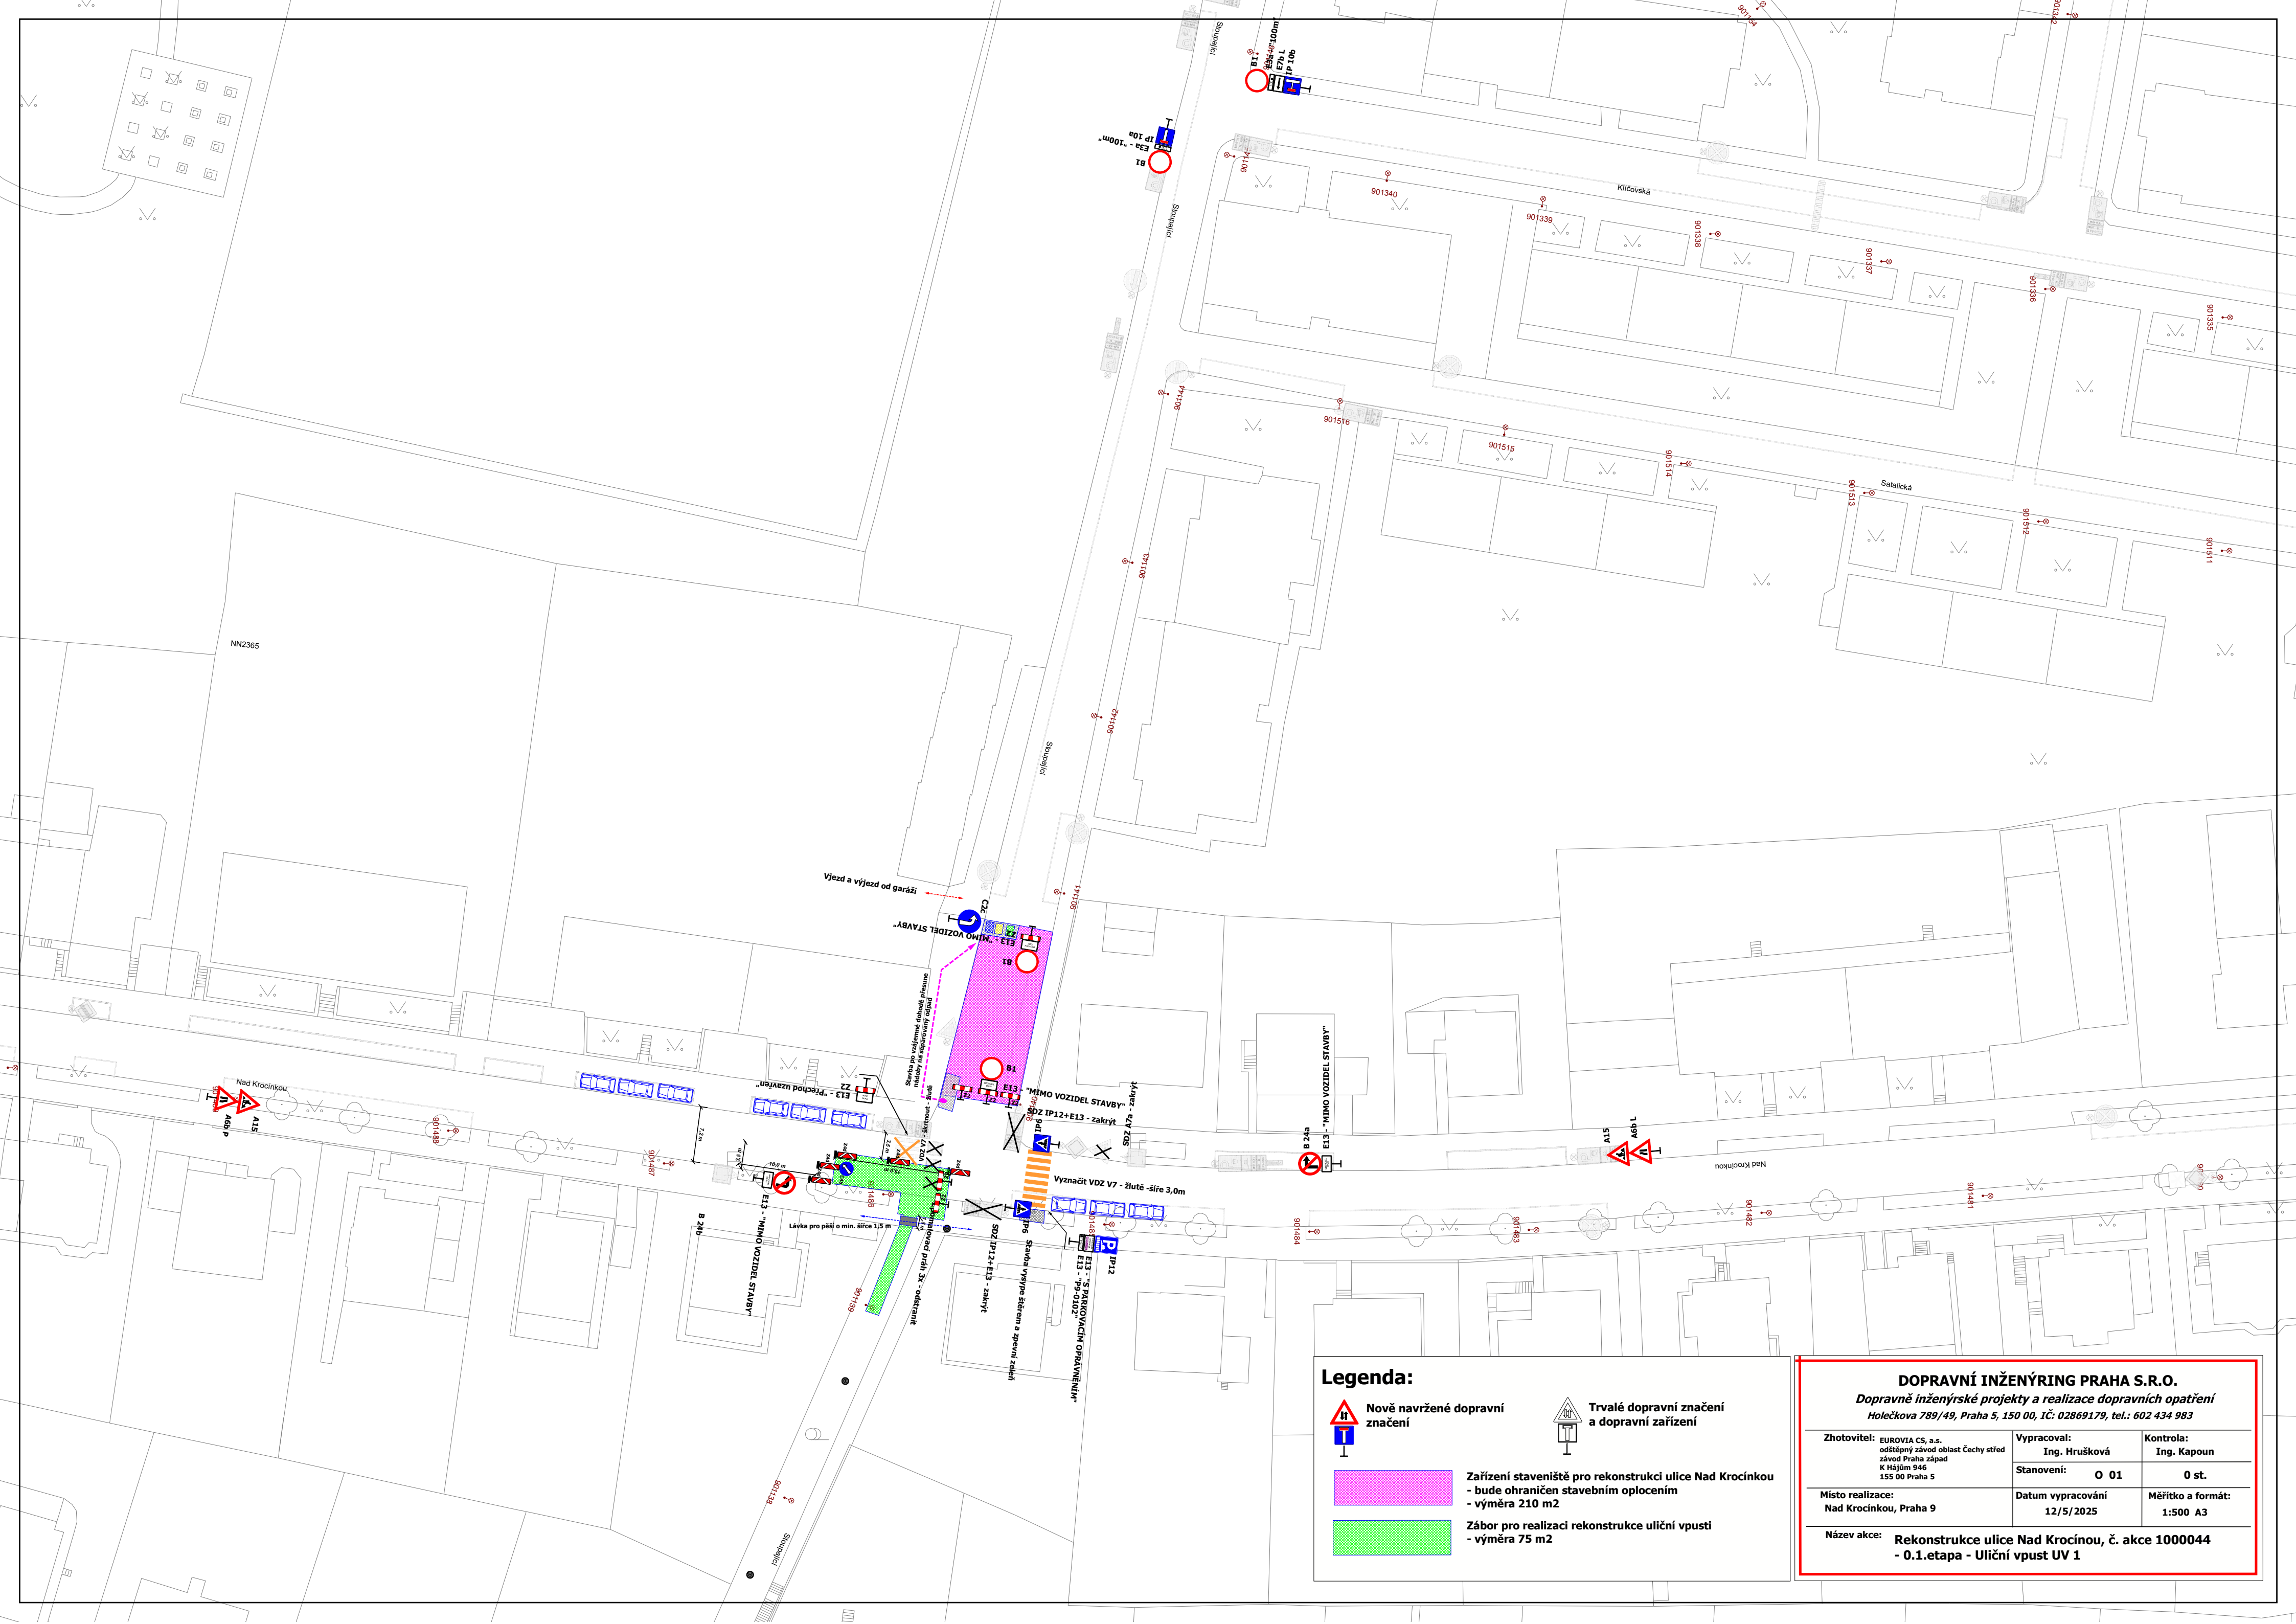
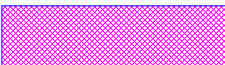


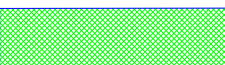

**Nově navržené dopravní značení**

**Trvalé dopravní značení a dopravní zařízení**

**Zařízení staveniště pro rekonstrukci ulice Nad Krocínkou**
- bude ohraničen stavebním oplocením
- výměra 210 m²

**Zábor pro realizaci rekonstrukce uliční vpusti**
- výměra 75 m²

DOPRAVNÍ INŽENÝRING PRAHA S.R.O.		
Dopravně inženýrské projekty a realizace dopravních opatření Holečkova 789/49, Praha 5, 150 00, IČ: 02869179, tel.: 602 434 983		
Zhotovitel: EUROVIA CS, a.s., odštěpný závod oblast Čechy střed závod Praha západ K Hájem 946 155 00 Praha 5	Vypracoval: Ing. Hrušková Stanovení: O 01	Kontrola: Ing. Kapoun 0 st.
Místo realizace: Nad Krocínkou, Praha 9	Datum vypracování 12/5/2025	Měřítko a formát: 1:500 A3
Název akce: Rekonstrukce ulice Nad Krocínkou, č. akce 1000044 - 0.1.etapa - Uliční vpust UV 1		