
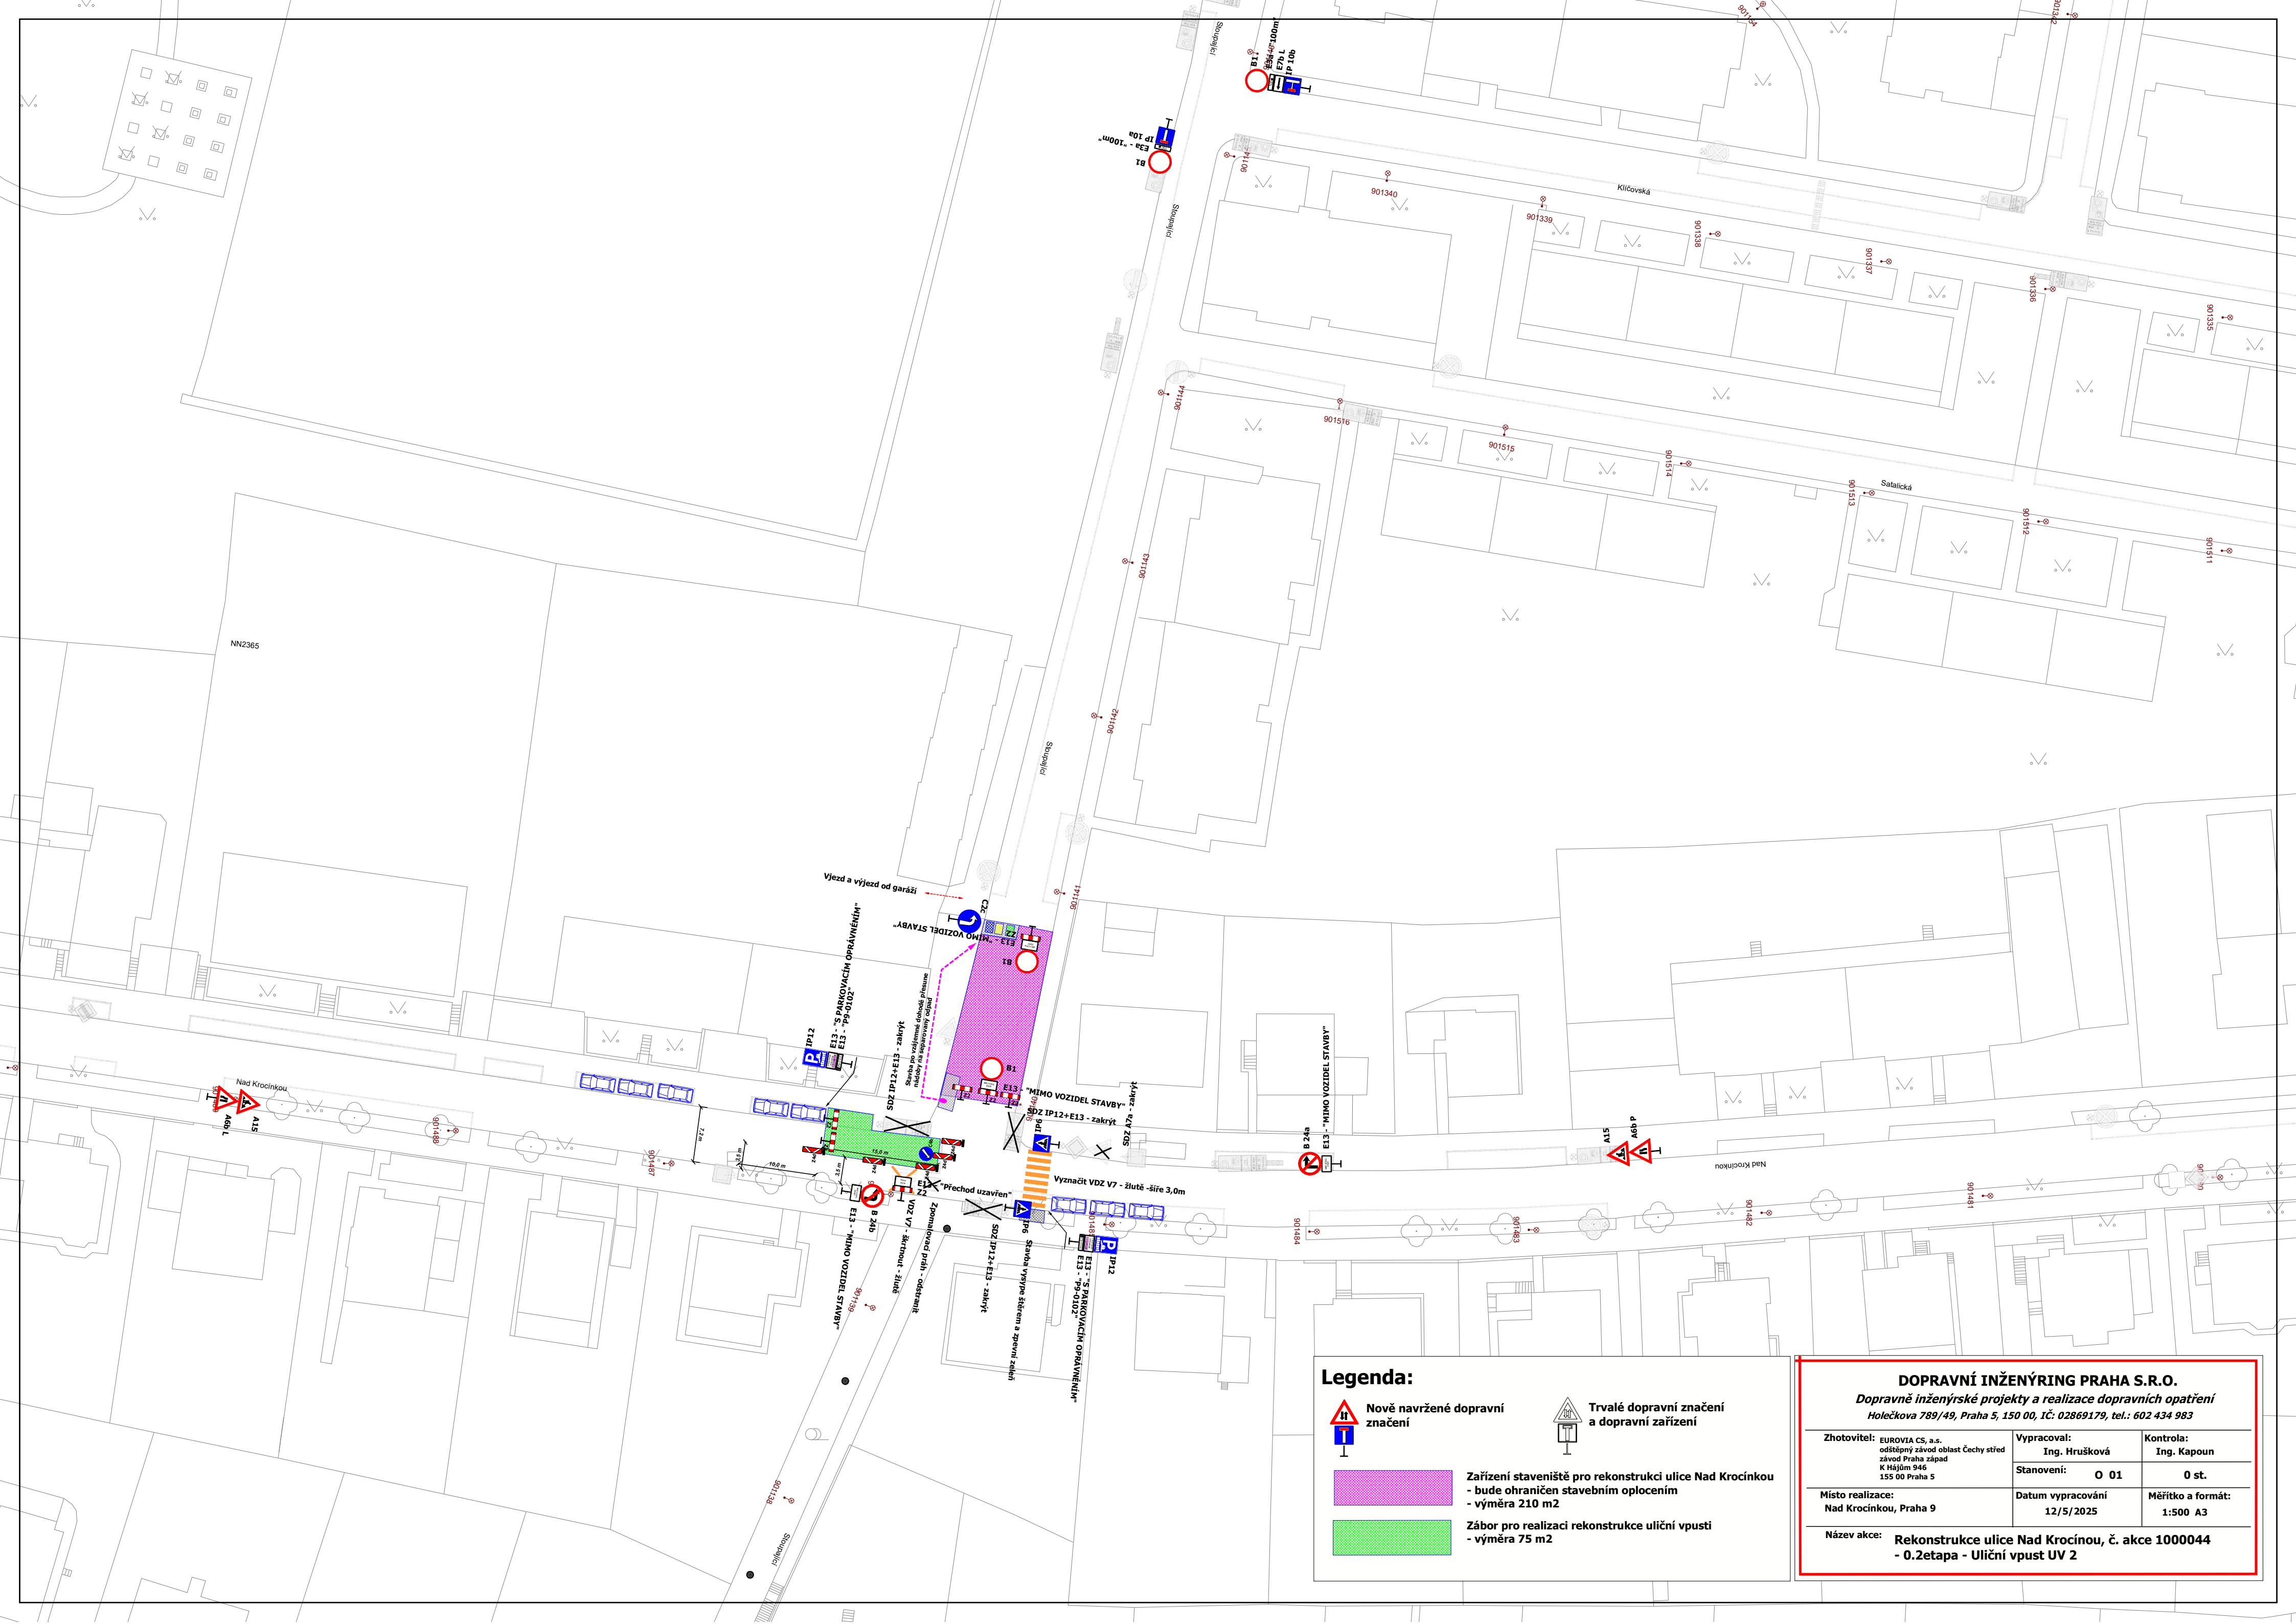
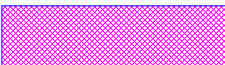


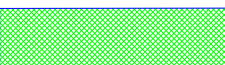

**Nově navržené dopravní značení**

**Trvalé dopravní značení a dopravní zařízení**

**Zařízení staveniště pro rekonstrukci ulice Nad Krocínkou**  
- bude ohraničen stavebním oplocením  
- výměra 210 m<sup>2</sup>

**Zábor pro realizaci rekonstrukce uliční vpusti**  
- výměra 75 m<sup>2</sup>

| DOPRAVNÍ INŽENÝRING PRAHA S.R.O.                                                                                                   |                                                 |                                   |
|---|-------------------------------------------------|-----------------------------------|
| Dopravně inženýrské projekty a realizace dopravních opatření<br>Holečkova 789/49, Praha 5, 150 00, IČ: 02869179, tel.: 602 434 983 |                                                 |                                   |
| Zhotovitel: EUROVIA CS, a.s.<br>odštěpný závod oblast Čechy střed<br>závod Praha západ<br>K Hájem 946<br>155 00 Praha 5            | Vypracoval:<br>Ing. Hrušková<br>Stanovení: O 01 | Kontrola:<br>Ing. Kapoun<br>0 st. |
| Místo realizace:<br>Nad Krocínkou, Praha 9                                                                                         | Datum vypracování<br>12/5/2025                  | Měřítko a formát:<br>1:500 A3     |
| Název akce: Rekonstrukce ulice Nad Krocínkou, č. akce 1000044<br>- 0.2etapa - Uliční vpust UV 2                                    |                                                 |                                   |