


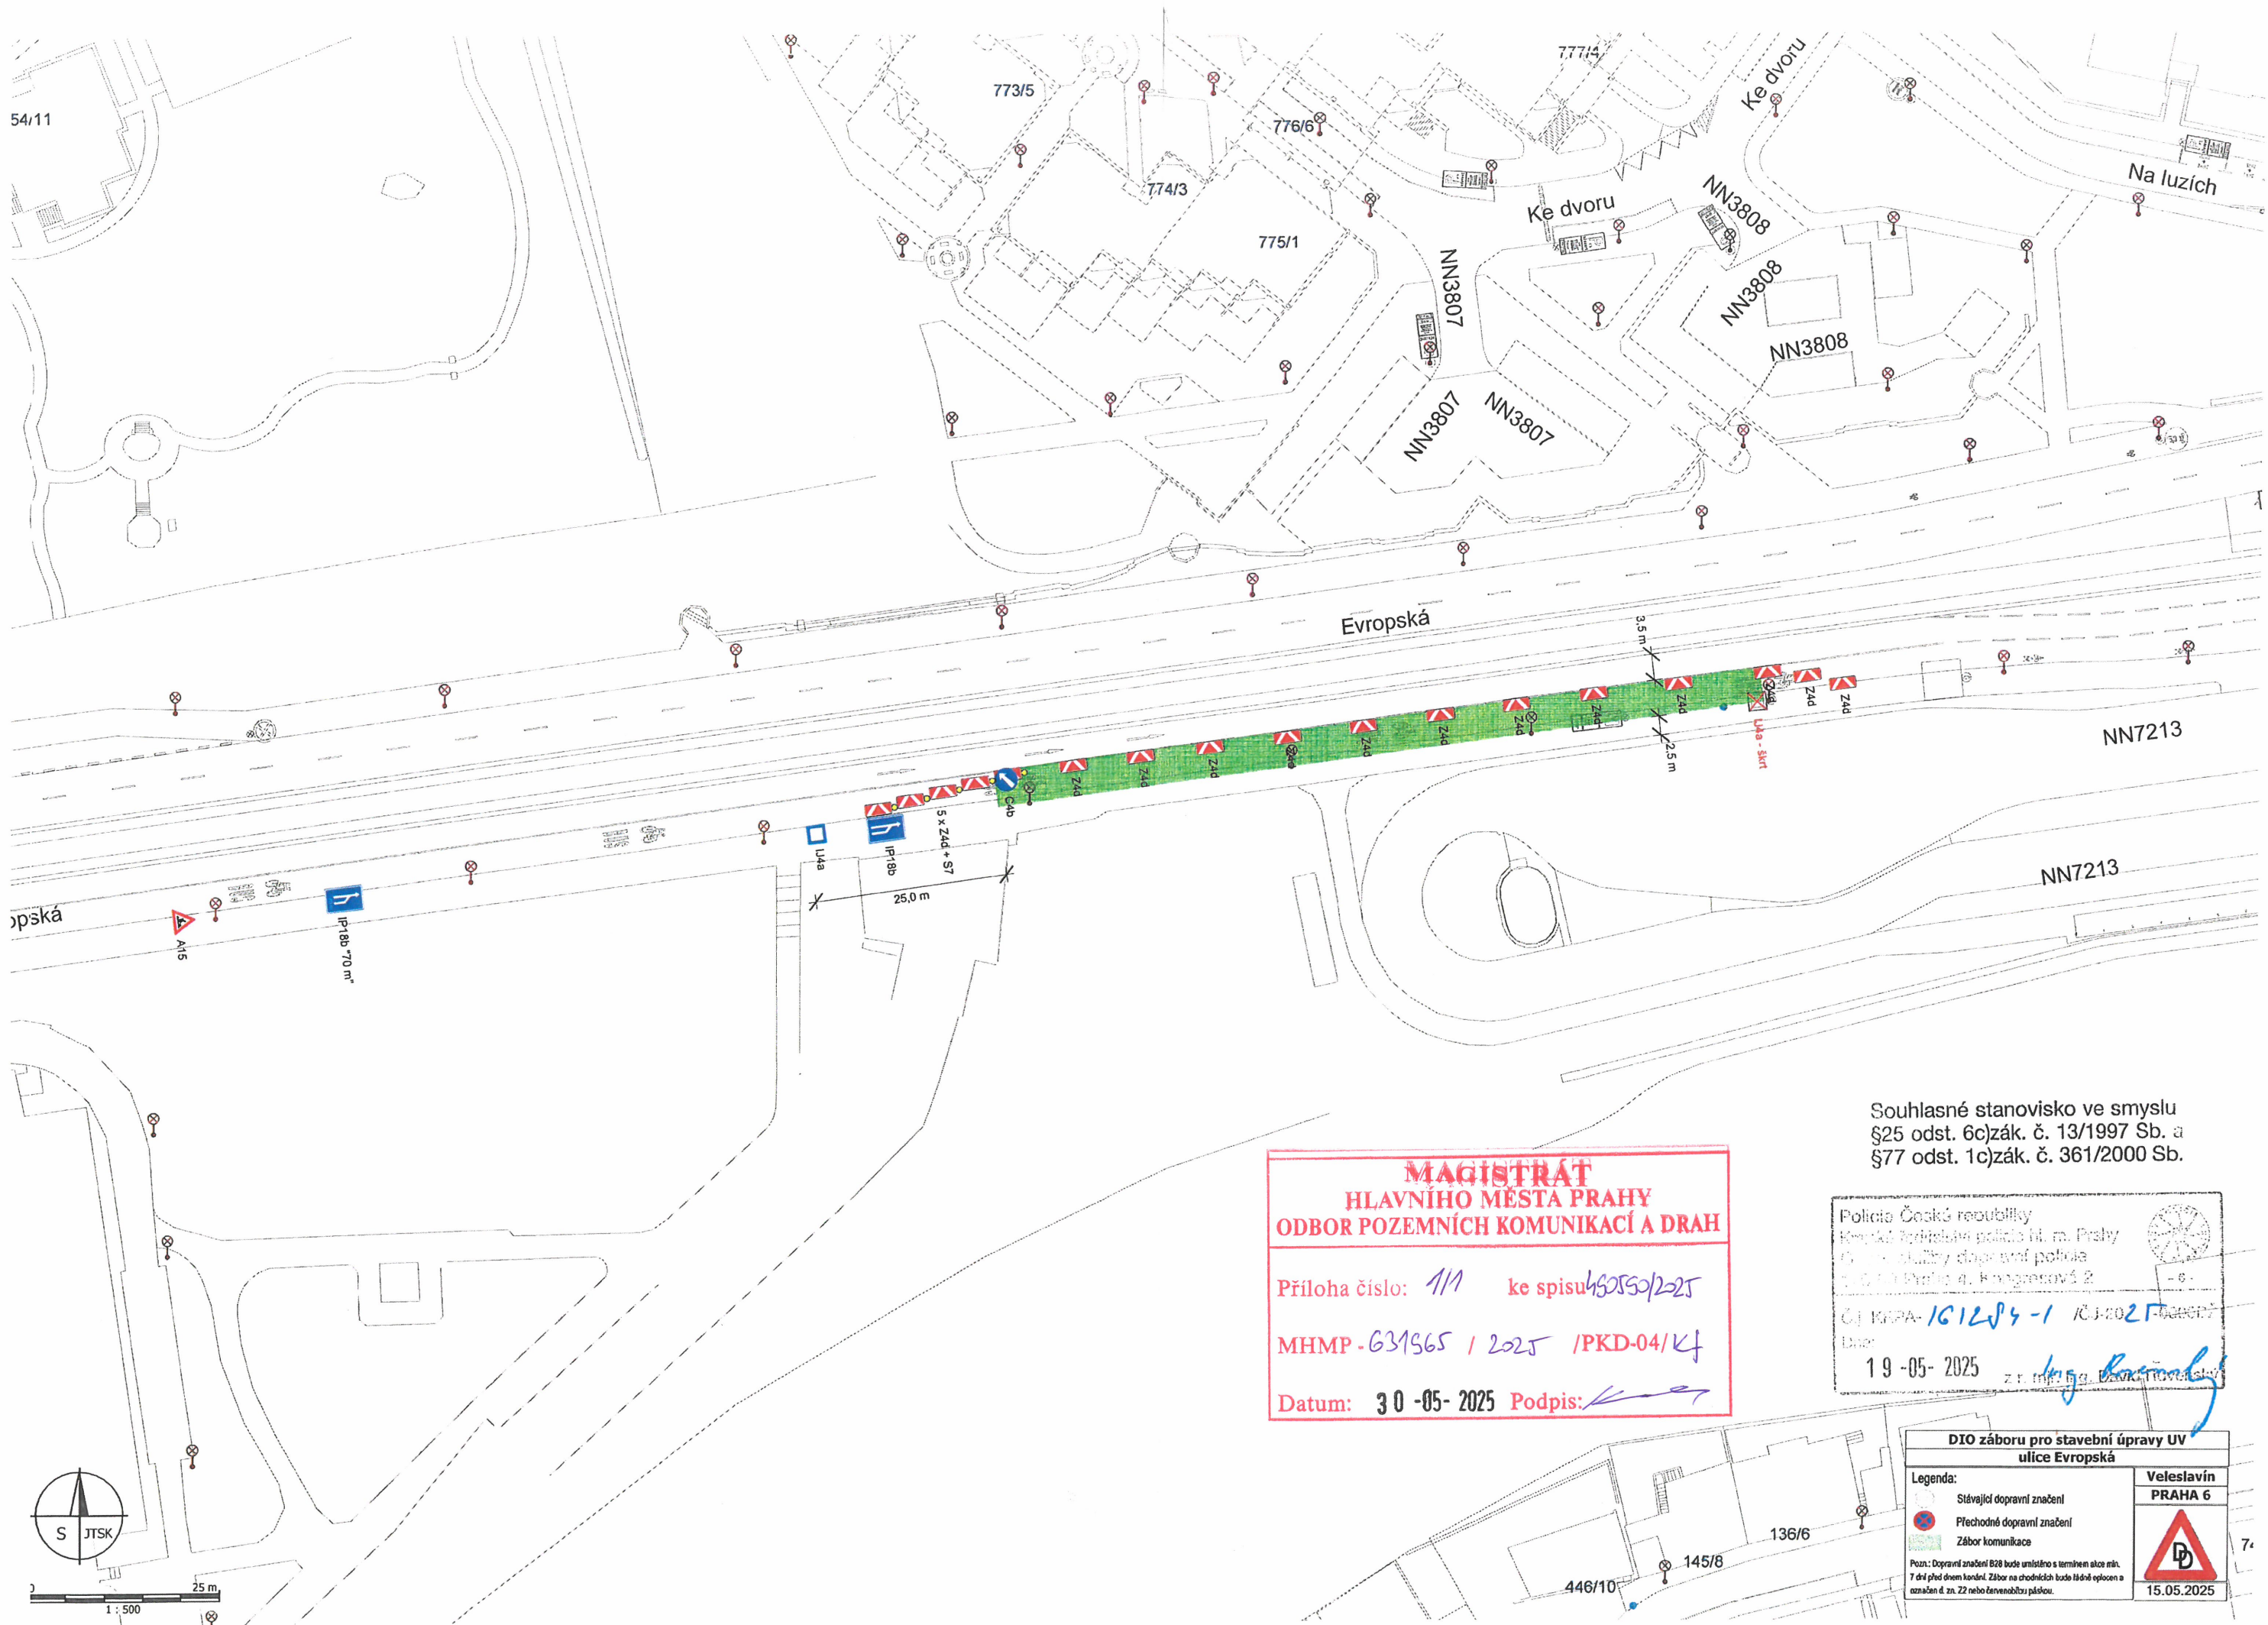

**MAGISTRÁT
HLAVNÍHO MĚSTA PRAHY
ODBOR POZEMNÍCH KOMUNIKACÍ A DRAH**

Příloha číslo: *1/1* ke spisu *450550/2025*

MHMP - *631565* / *2025* / *PKD-04/K4*

Datum: *30-05-2025* Podpis: *[Signature]*

Souhlasné stanovisko ve smyslu
§25 odst. 6c) zák. č. 13/1997 Sb. a
§77 odst. 1c) zák. č. 361/2000 Sb.

Policie České republiky
Královéhradecký územní úřad
Územní úřad pro dopravní policejní
službu v Praze 4, Kongresová 2
ČJ KPPA-*161284-1* / *10.5.2025*
Dne: *19-05-2025* z r. m. p. g. *[Signature]*

**DIO záboru pro stavební úpravy UV
ulice Evropská**

Legenda:
● Stávající dopravní značení
● Přechodné dopravní značení
■ Zábor komunikace

Pozn.: Dopravní značení B28 bude umístěno s termínem akce min.
7 dní před dnem konání. Zábor na chodnících bude též oplocen a
označen d. zn. Z2 nebo červenobílou páskou.

**Veleslavín
PRAHA 6**

15.05.2025

