


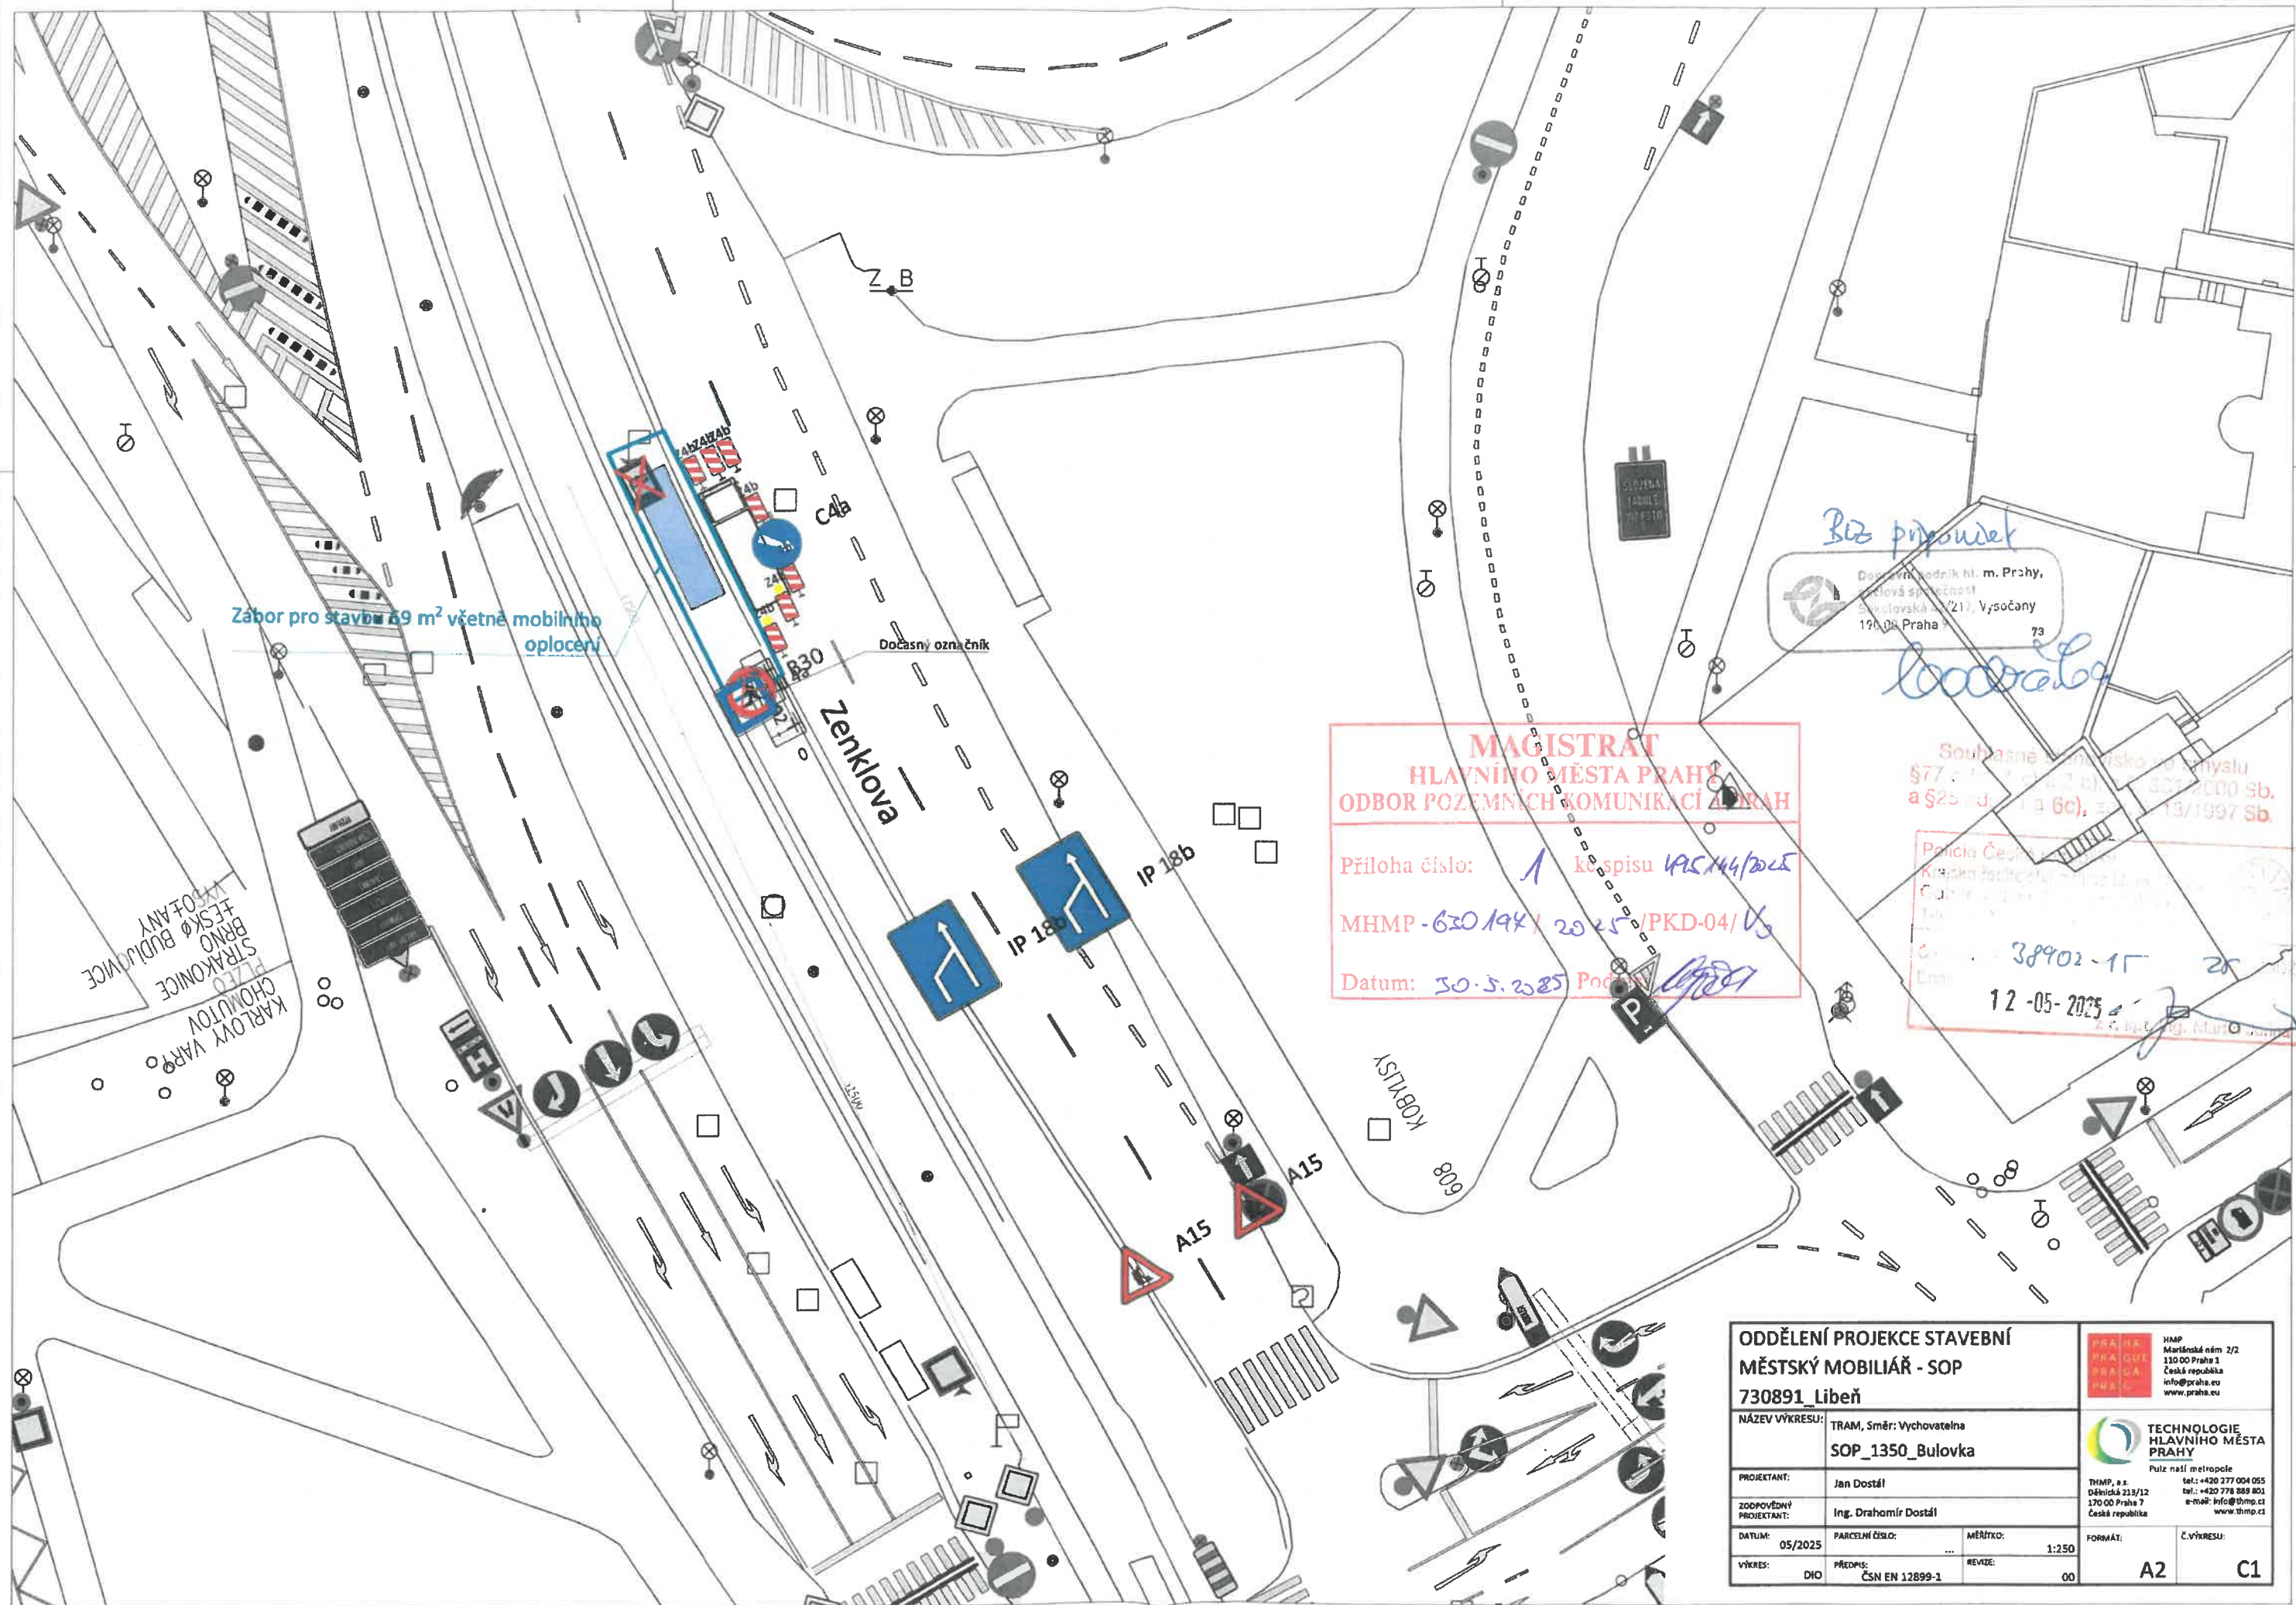

Zábor pro stavbu 69 m² včetně mobilního oplocení

Dočasný označník

Zemklova

IP 18b

IP 18b

KOBYLISY

808

A15

A15

MAGISTRÁT
HLAVNÍHO MĚSTA PRAHY
ODBOR POZEMNÍCH KOMUNIKACÍ A DRAH
Příloha číslo: 1 ke spisu 195/44/2025
MHMP-620/194/2025/PKD-04/V3
Datum: 30.5.2025 Podpis: [signature]

Biz příponník

Dočasný označník hl. m. Prahy,
oblasti společenství
Sokolovská 21, Vysočany
190 00 Praha 9

Souhlasné stanovisko k výslu
§ 77 odst. 2 písm. b) zákona č. 183/1997 Sb.
a § 25 odst. 1 písm. a) zákona č. 183/1997 Sb.

Policie České republiky
Krajské ředitelství policie
Číslo: 38902-15
Datum: 12-05-2025
Podpis: [signature]

ODDĚLENÍ PROJEKCE STAVEBNÍ MĚSTSKÝ MOBILIÁŘ - SOP 730891_Libeň				 HMP Mariánské nám. 2/2 110 00 Praha 1 Česká republika info@praha.eu www.praha.eu	
NÁZEV VÝKRESU:		TRAM, Směr: Vychovatelna SOP_1350_Bulovka		 TECHNOLOGIE HLAVNÍHO MĚSTA PRAHY Pulz naší metropole	
PROJEKTANT:		Jan Dostál		THMP, a.s. Dělnická 213/12 170 00 Praha 7 Česká republika	
ZODPOVĚDNÝ PROJEKTANT:		Ing. Drahomír Dostál		tel.: +430 277 004 055 e-mail: +430 778 389 801 www.thmp.cz	
DATUM:	05/2025	PARCELNÍ ČÍSLO:	...	MĚŘÍTKO:	1:250
VÝKRES:	DIO	PŘEDPIS:	ČSN EN 12899-1	REVIZE:	00
				FORMÁT:	Č. VÝKRESU:
				A2	C1