


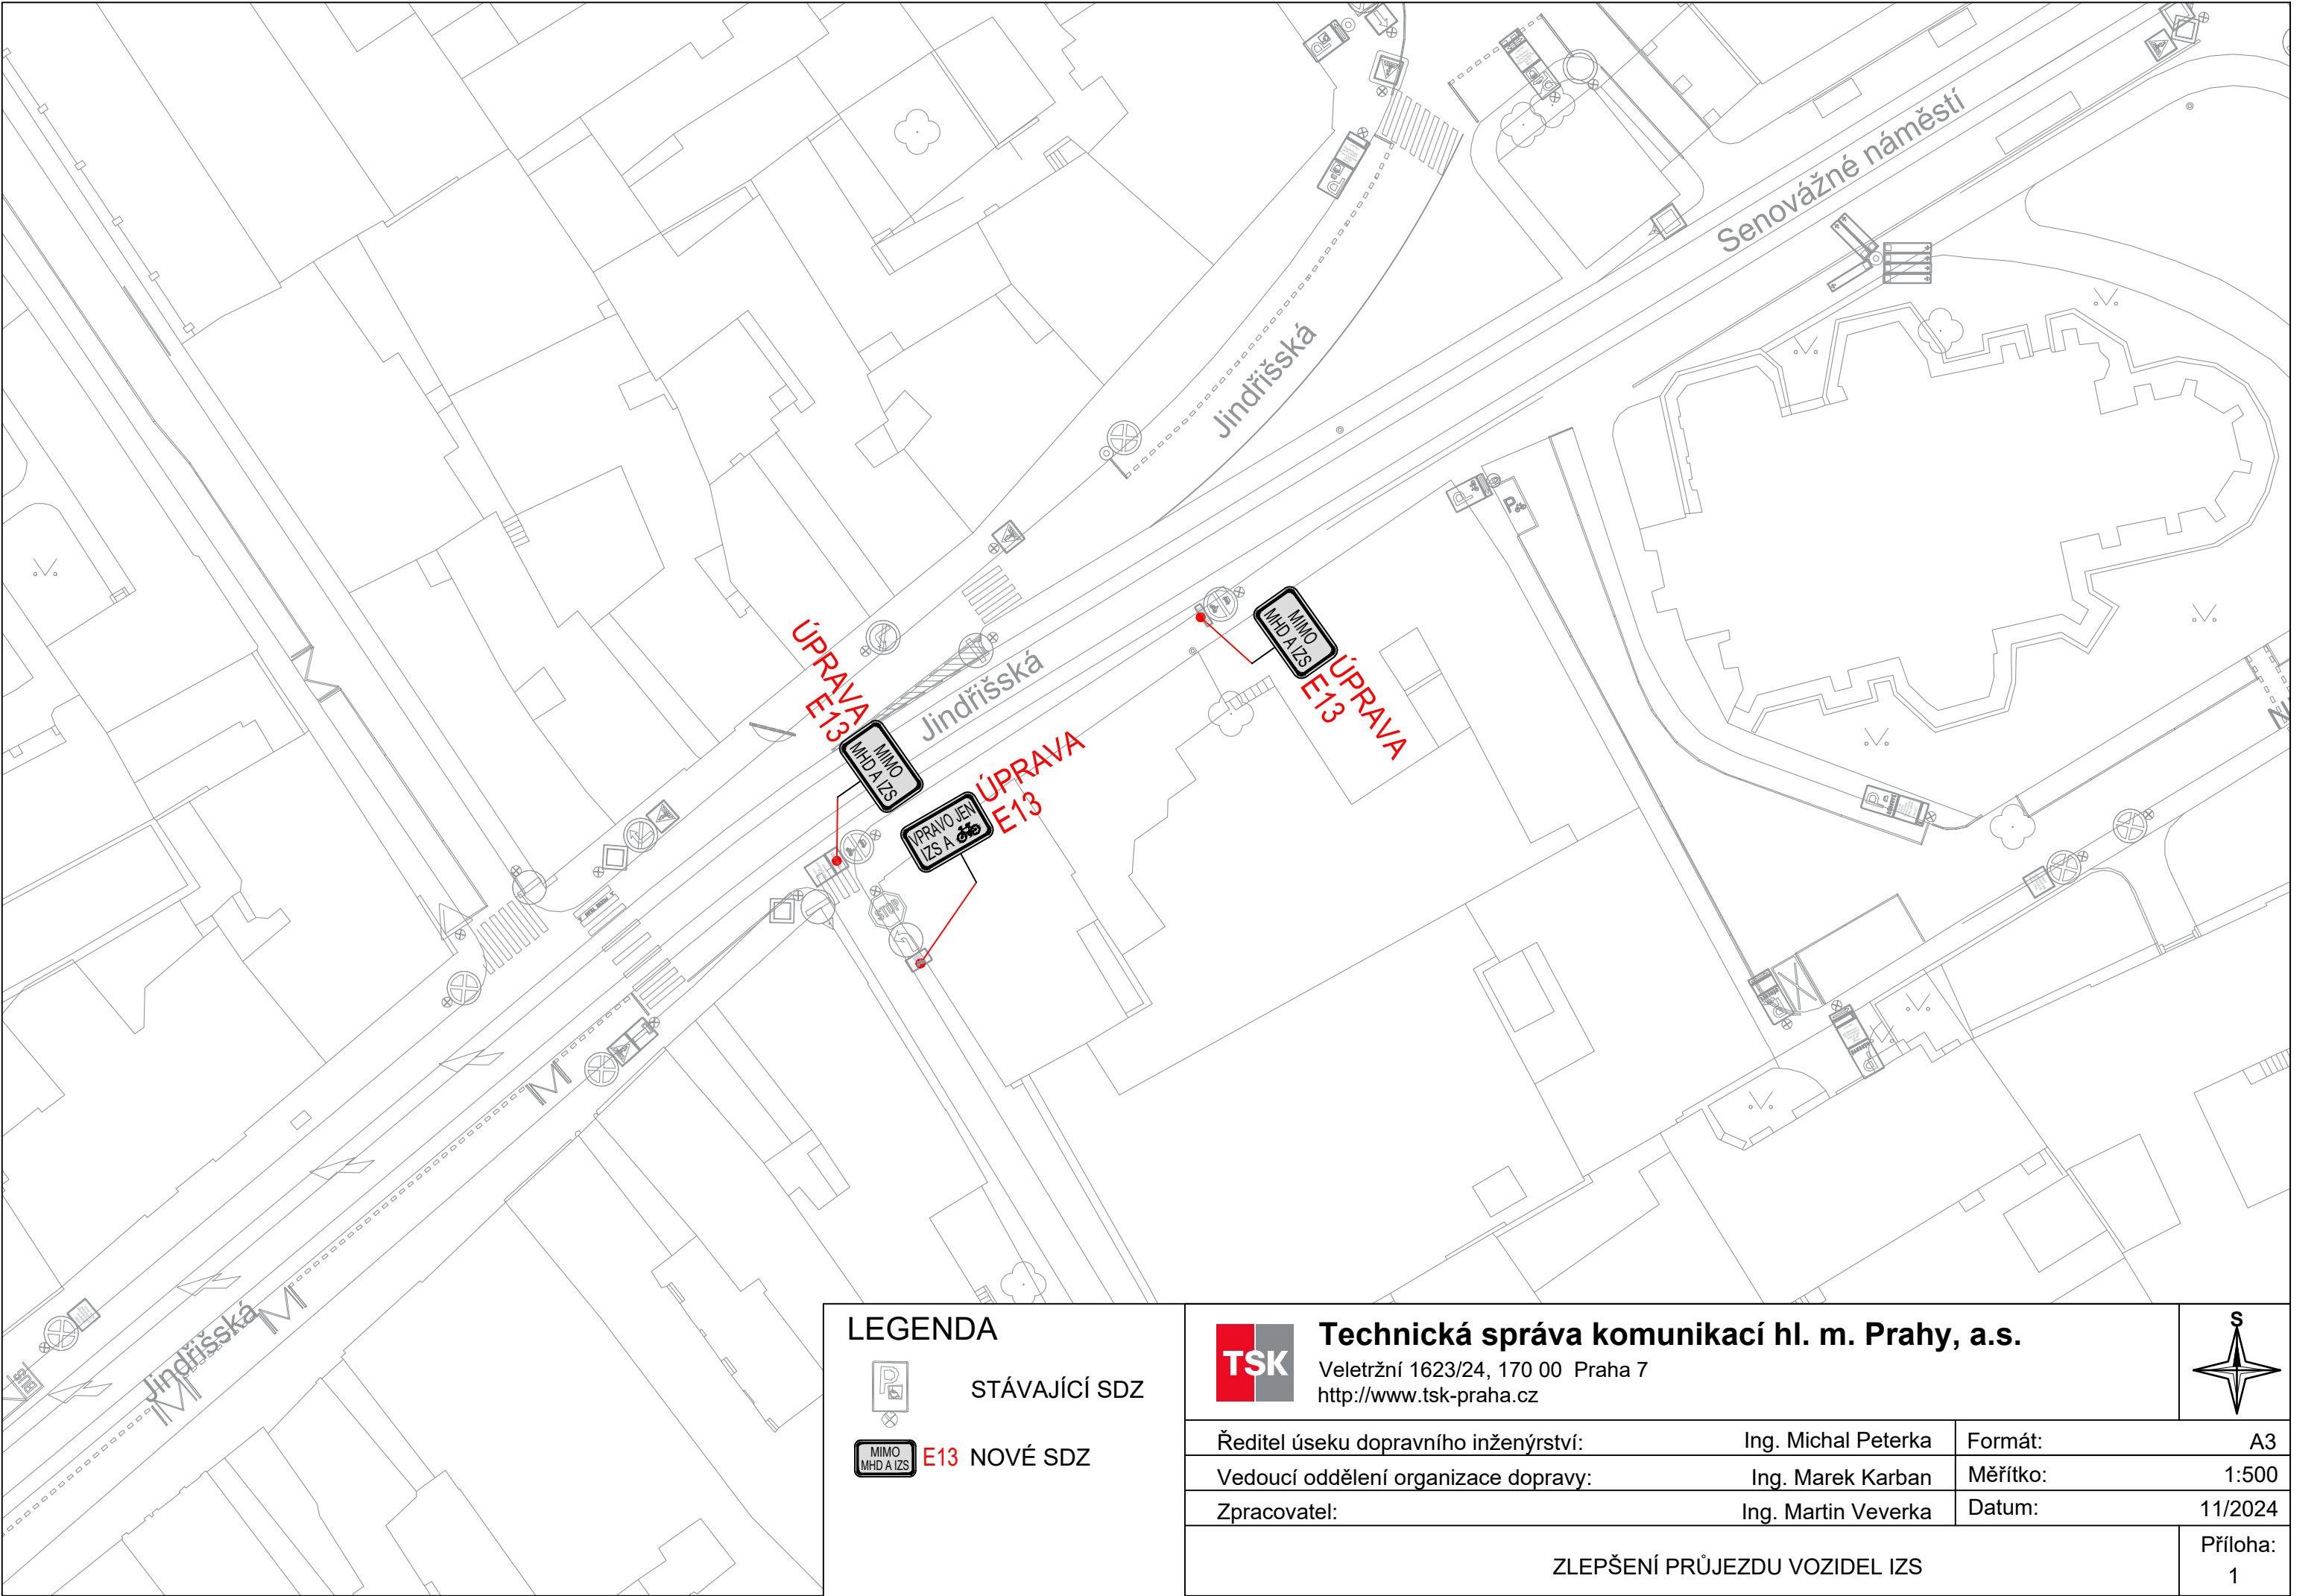

LEGENDA

-  STÁVAJÍCÍ SDZ
-  **E13** NOVÉ SDZ





Technická správa komunikací hl. m. Prahy, a.s.

Veletržní 1623/24, 170 00 Praha 7
<http://www.tsk-praha.cz>



Ředitel úseku dopravního inženýrství:	Ing. Michal Peterka	Formát:	A3
Vedoucí oddělení organizace dopravy:	Ing. Marek Karban	Měřítko:	1:500
Zpracovatel:	Ing. Martin Veverka	Datum:	11/2024
ZLEPŠENÍ PRŮJEZDU VOZIDEL IZS			Příloha: 1

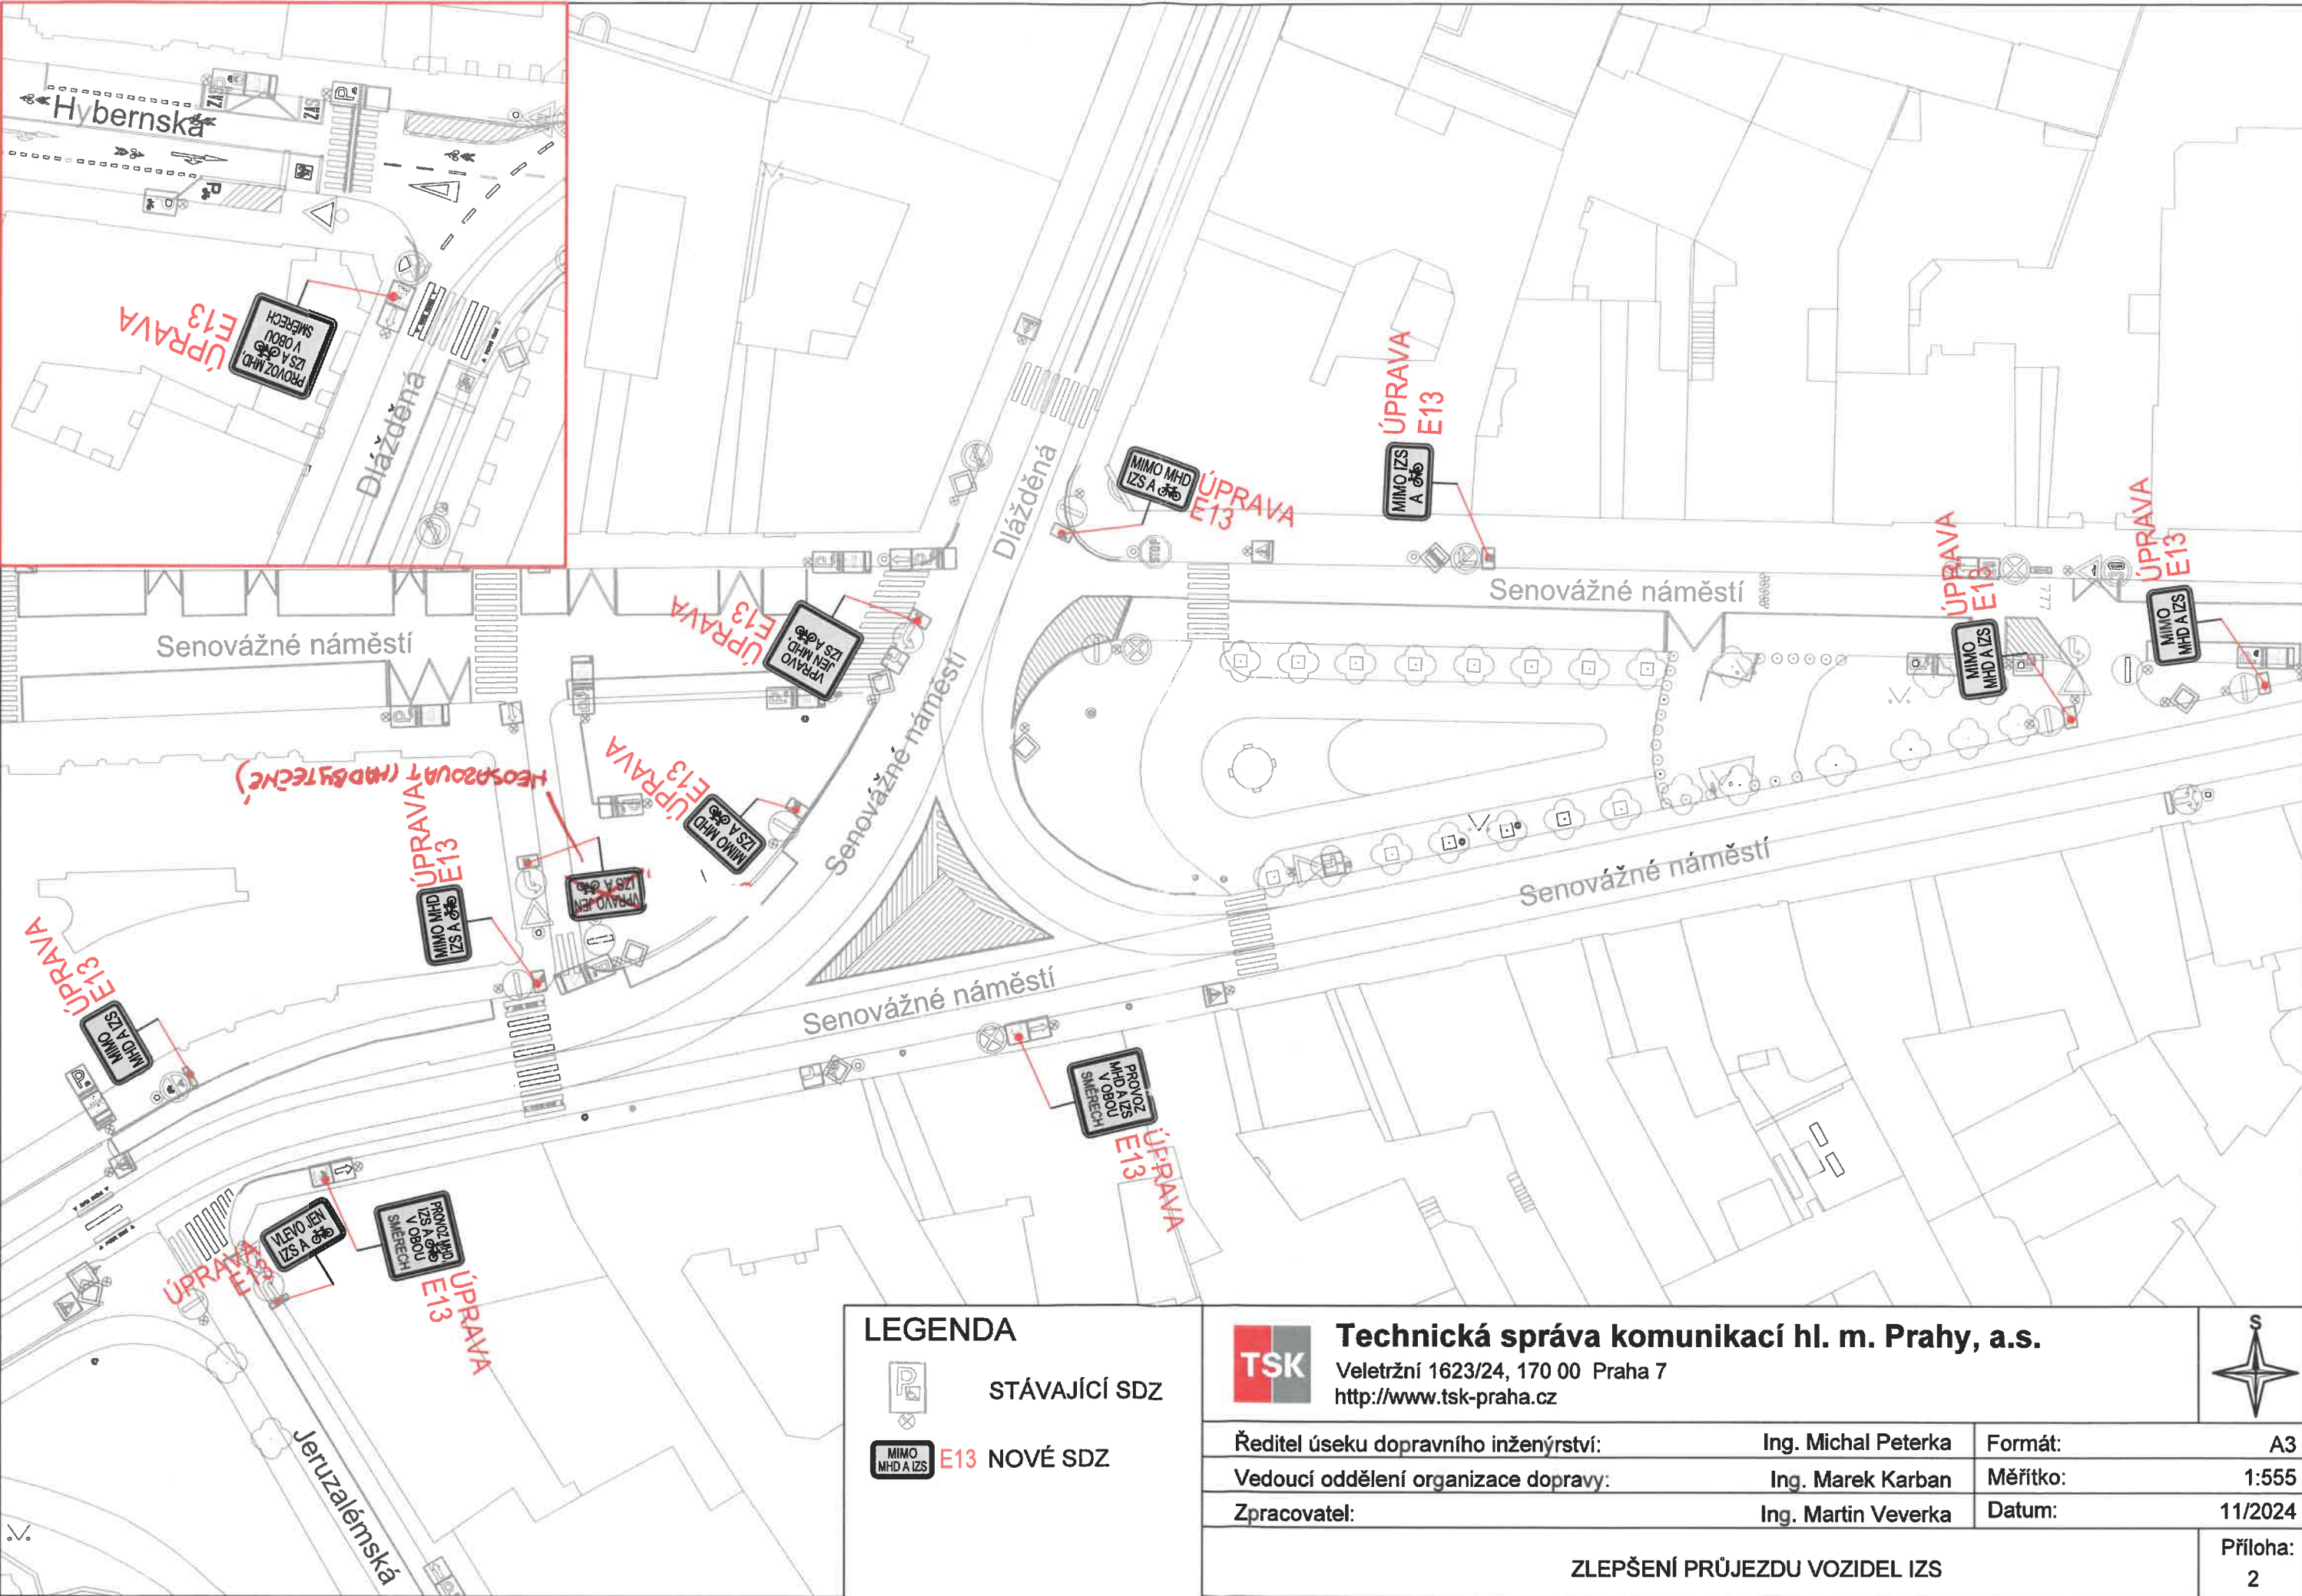


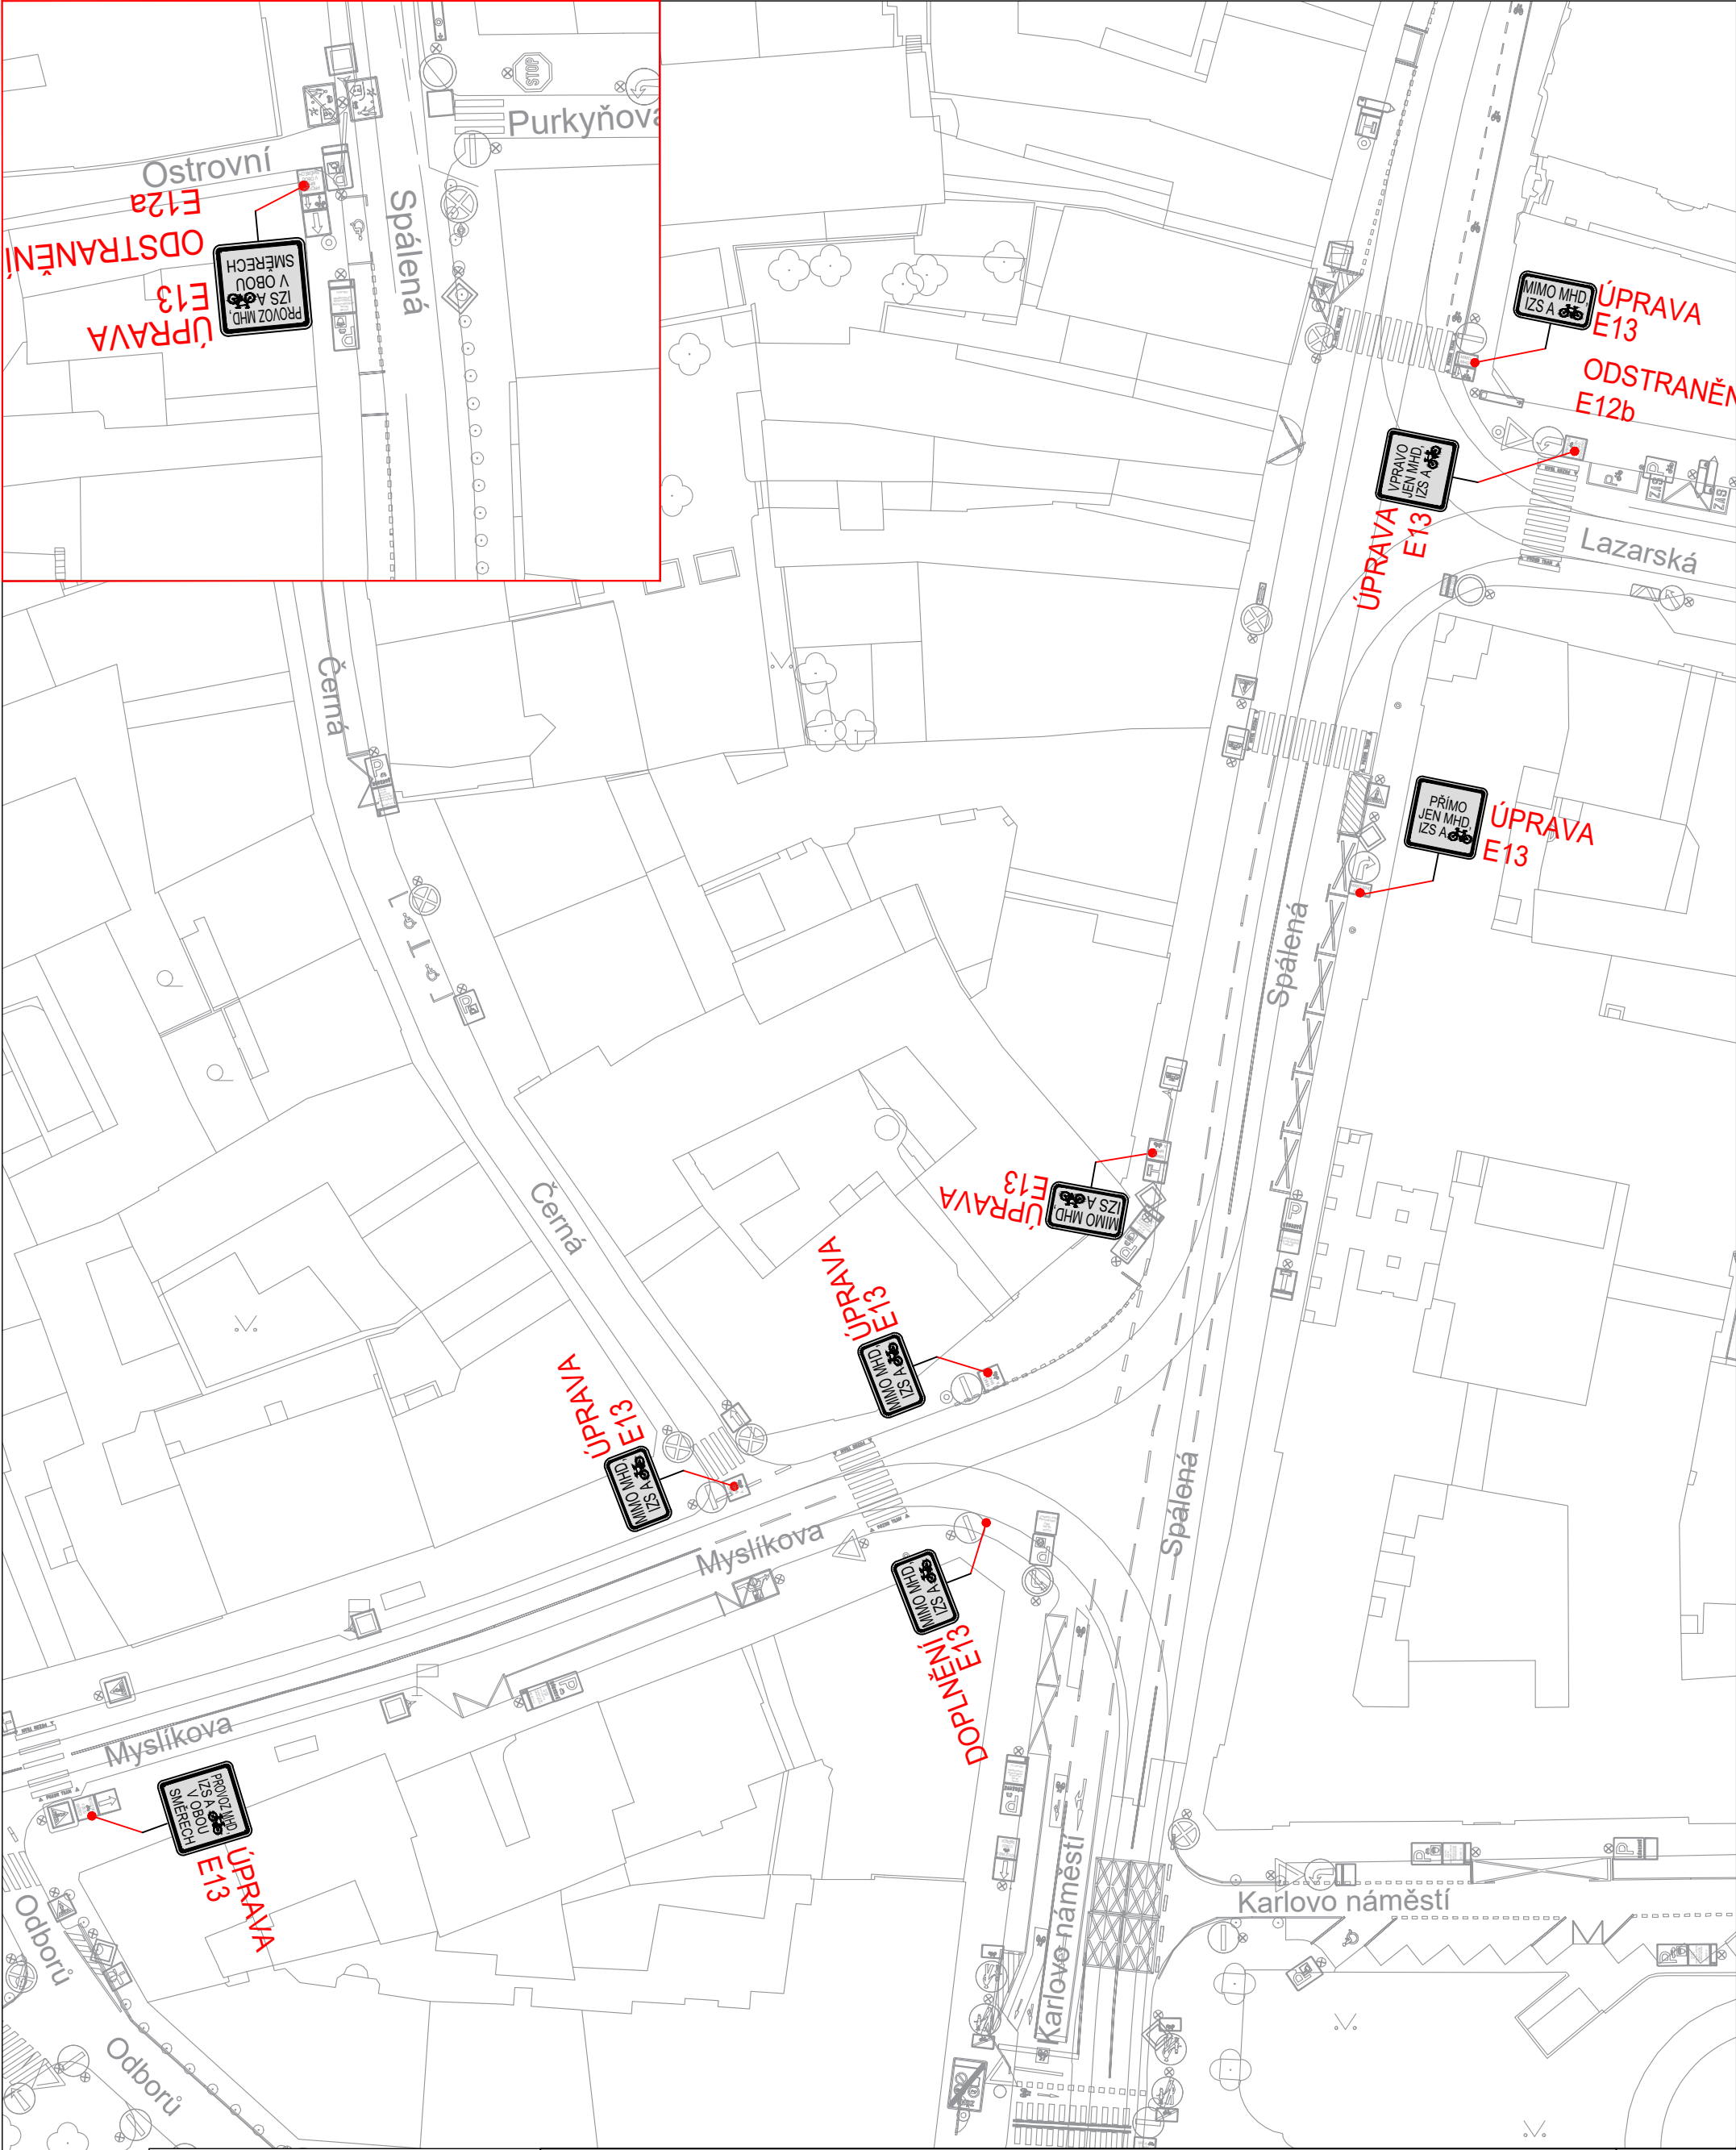


LEGENDA STÁVAJÍCÍ SDZ E13 NOVÉ SDZ	Technická správa komunikací hl. m. Prahy, a.s. Veletřzní 1623/24, 170 00 Praha 7 http://www.tsk-praha.cz Ředitel úseku dopravního inženýrství: Ing. Michal Peterka Vedoucí oddělení organizace dopravy: Ing. Marek Karban Zpracovatel: Ing. Martin Veverka Formát: A3 Měřtko: 1:590 Datum: 11/2024
---	--

ZLEPŠENÍ PRŮJEZDU VOZIDEL IZS

Příloha:
3

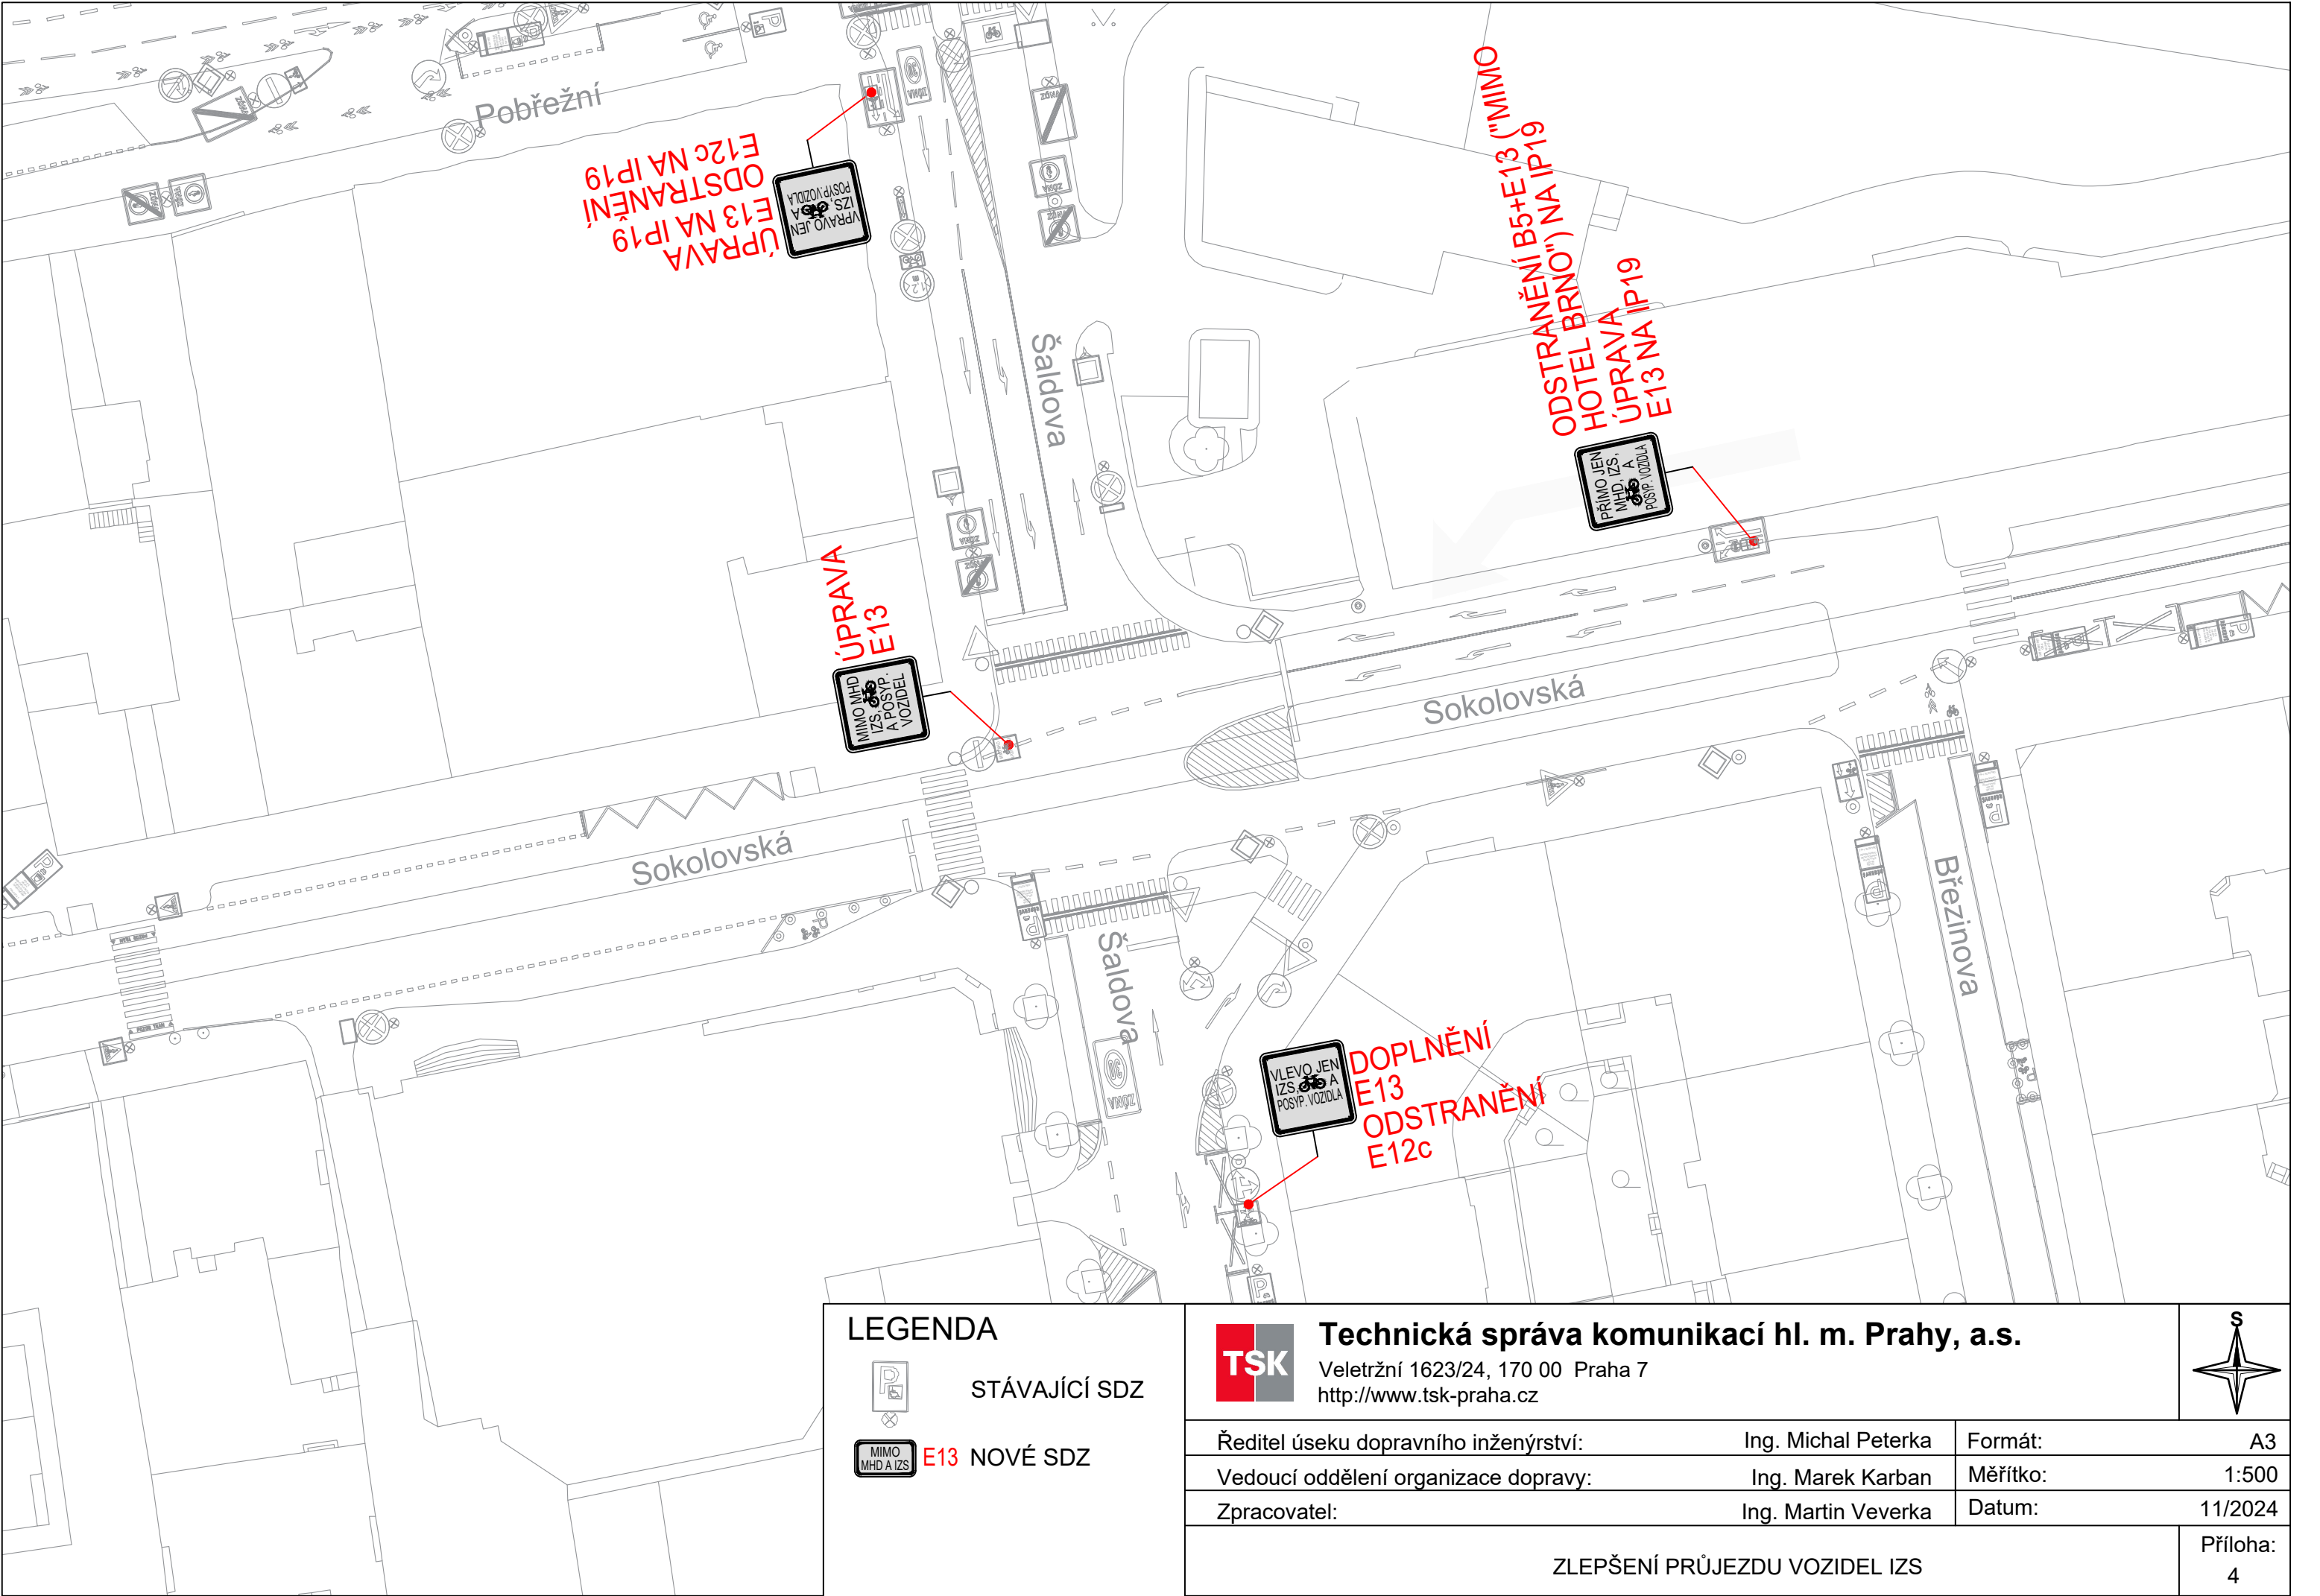

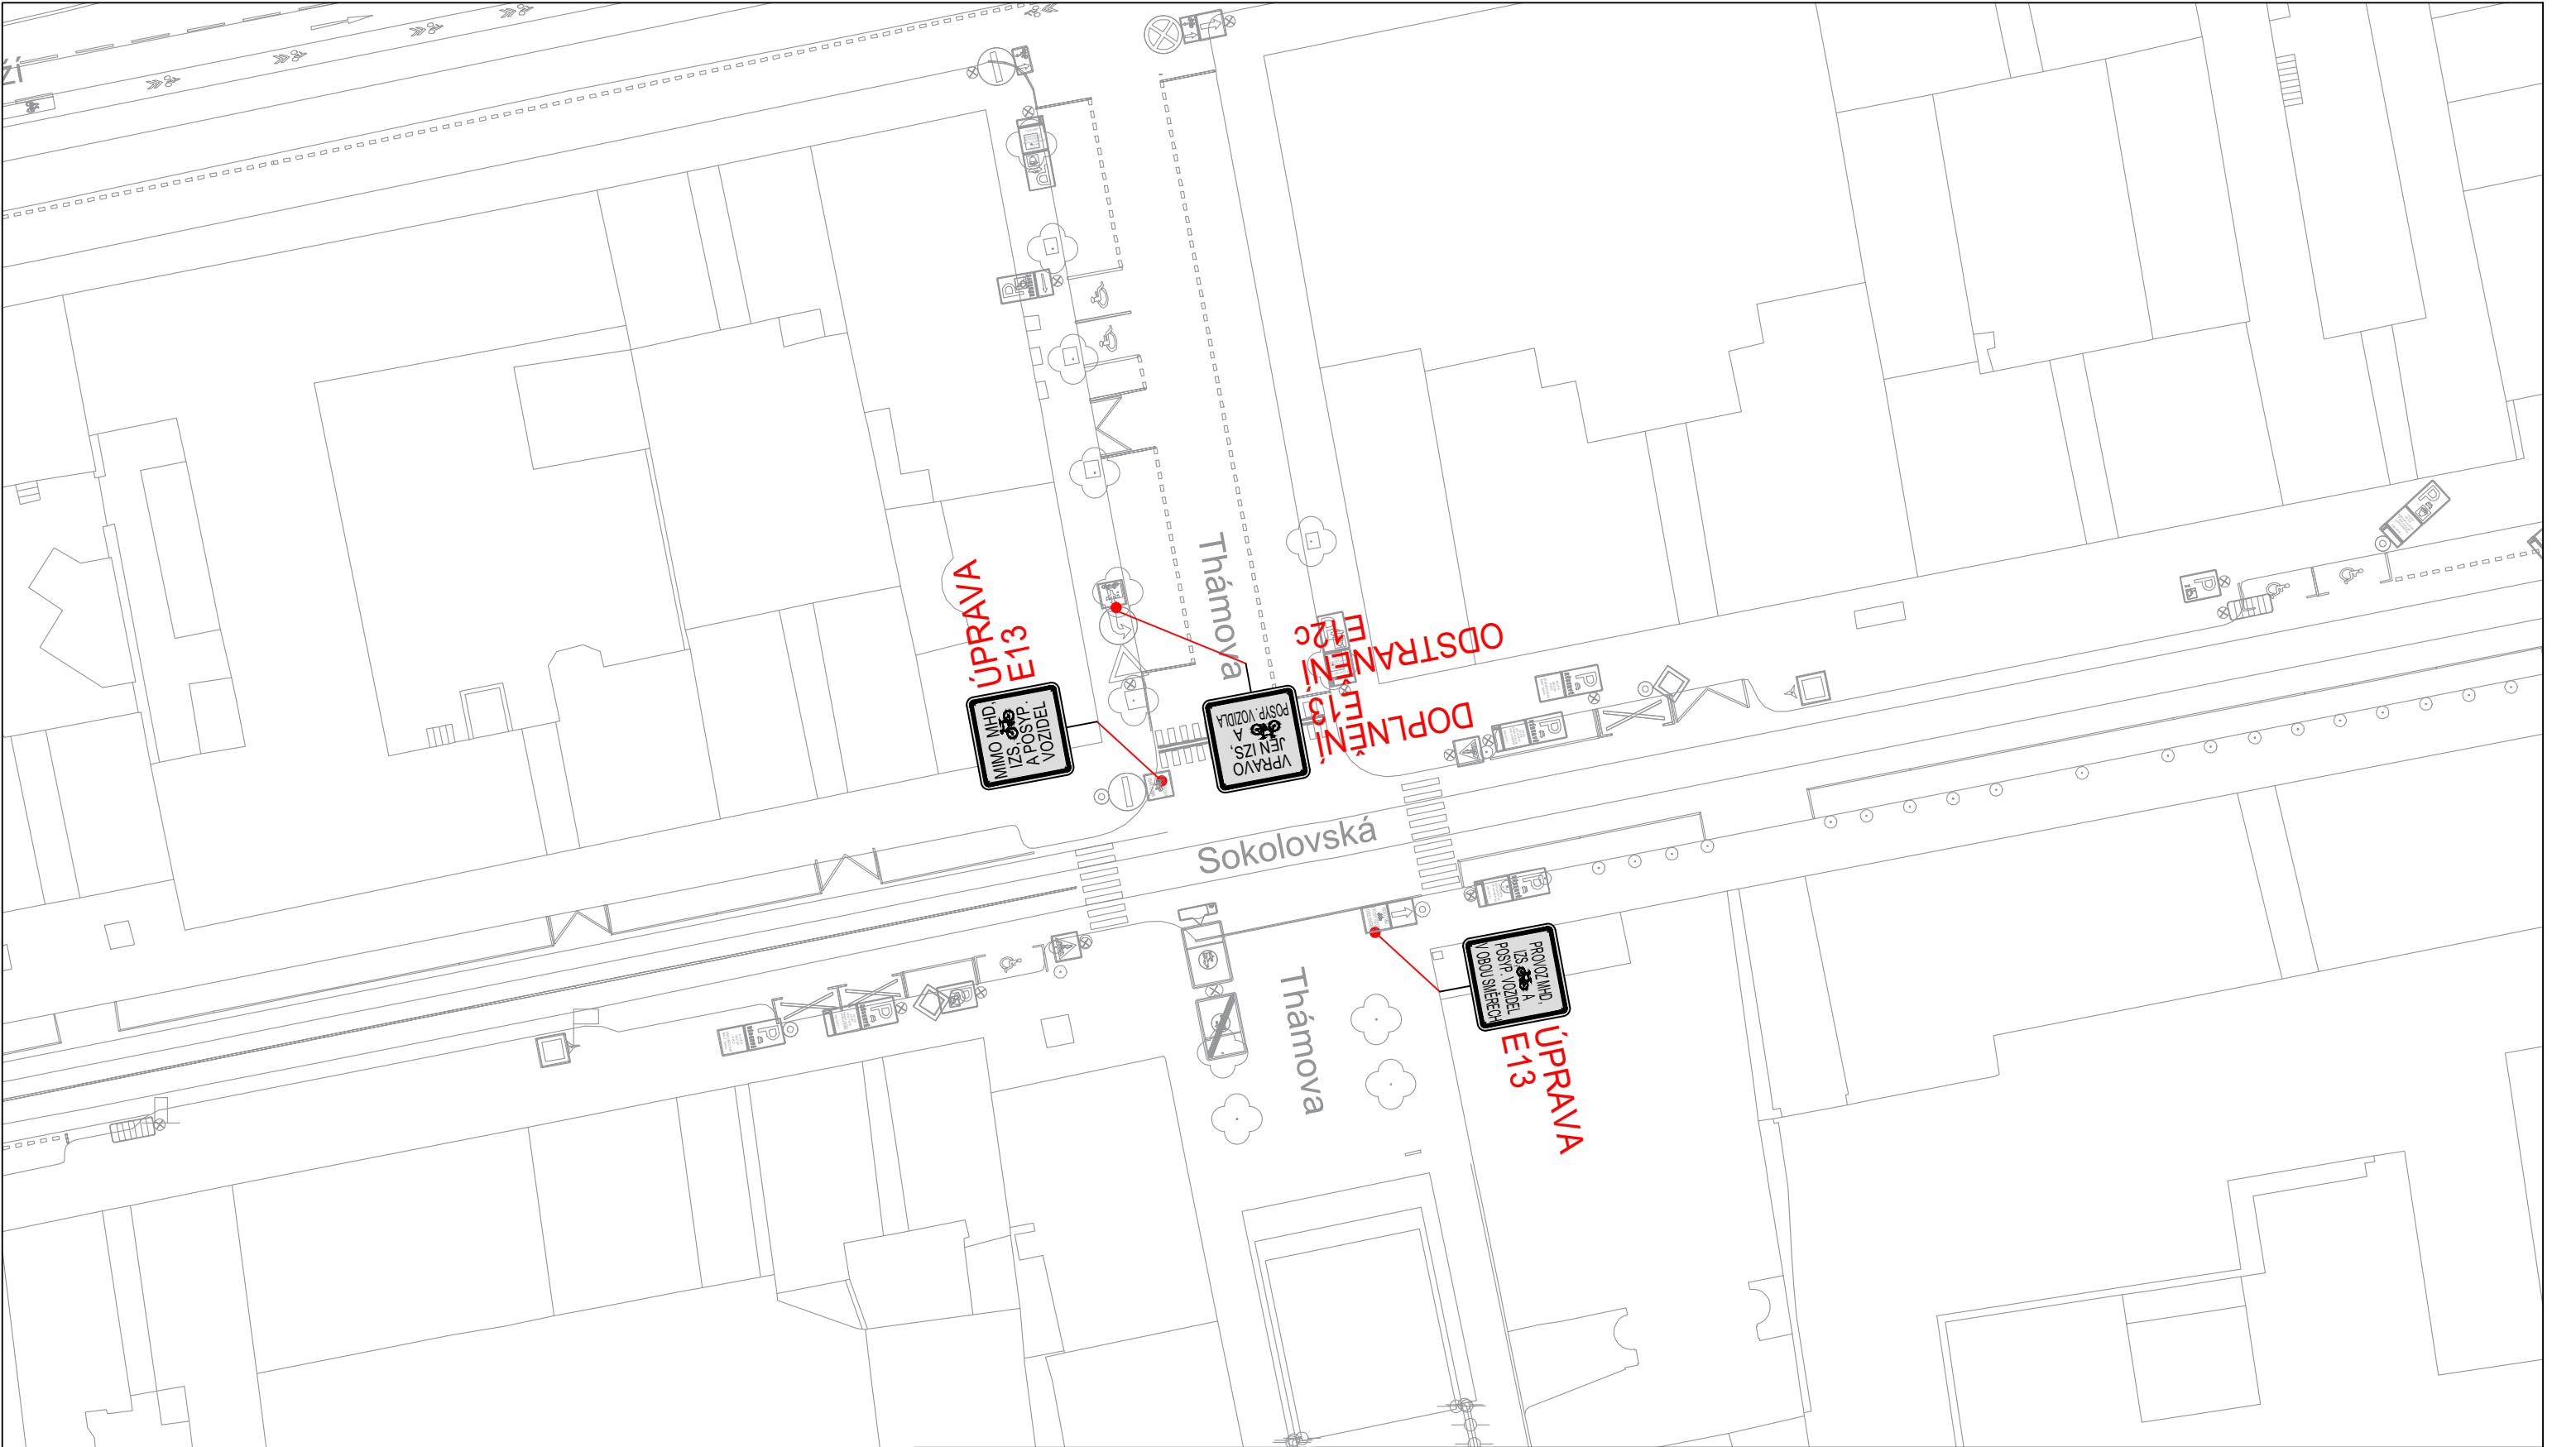

LEGENDA



STÁVAJÍCÍ SDZ



E13 NOVÉ SDZ



Technická správa komunikací hl. m. Prahy, a.s.

Veletřní 1623/24, 170 00 Praha 7

<http://www.tsk-praha.cz>



Ředitel úseku dopravního inženýrství:

Ing. Michal Peterka

Formát:

A3

Vedoucí oddělení organizace dopravy:

Ing. Marek Karban

Měřítko:

1:500

Zpracovatel:

Ing. Martin Veverka


Datum:


11/2024


ZLEPŠENÍ PRŮJEZDU VOZIDEL IZS

Příloha:

5

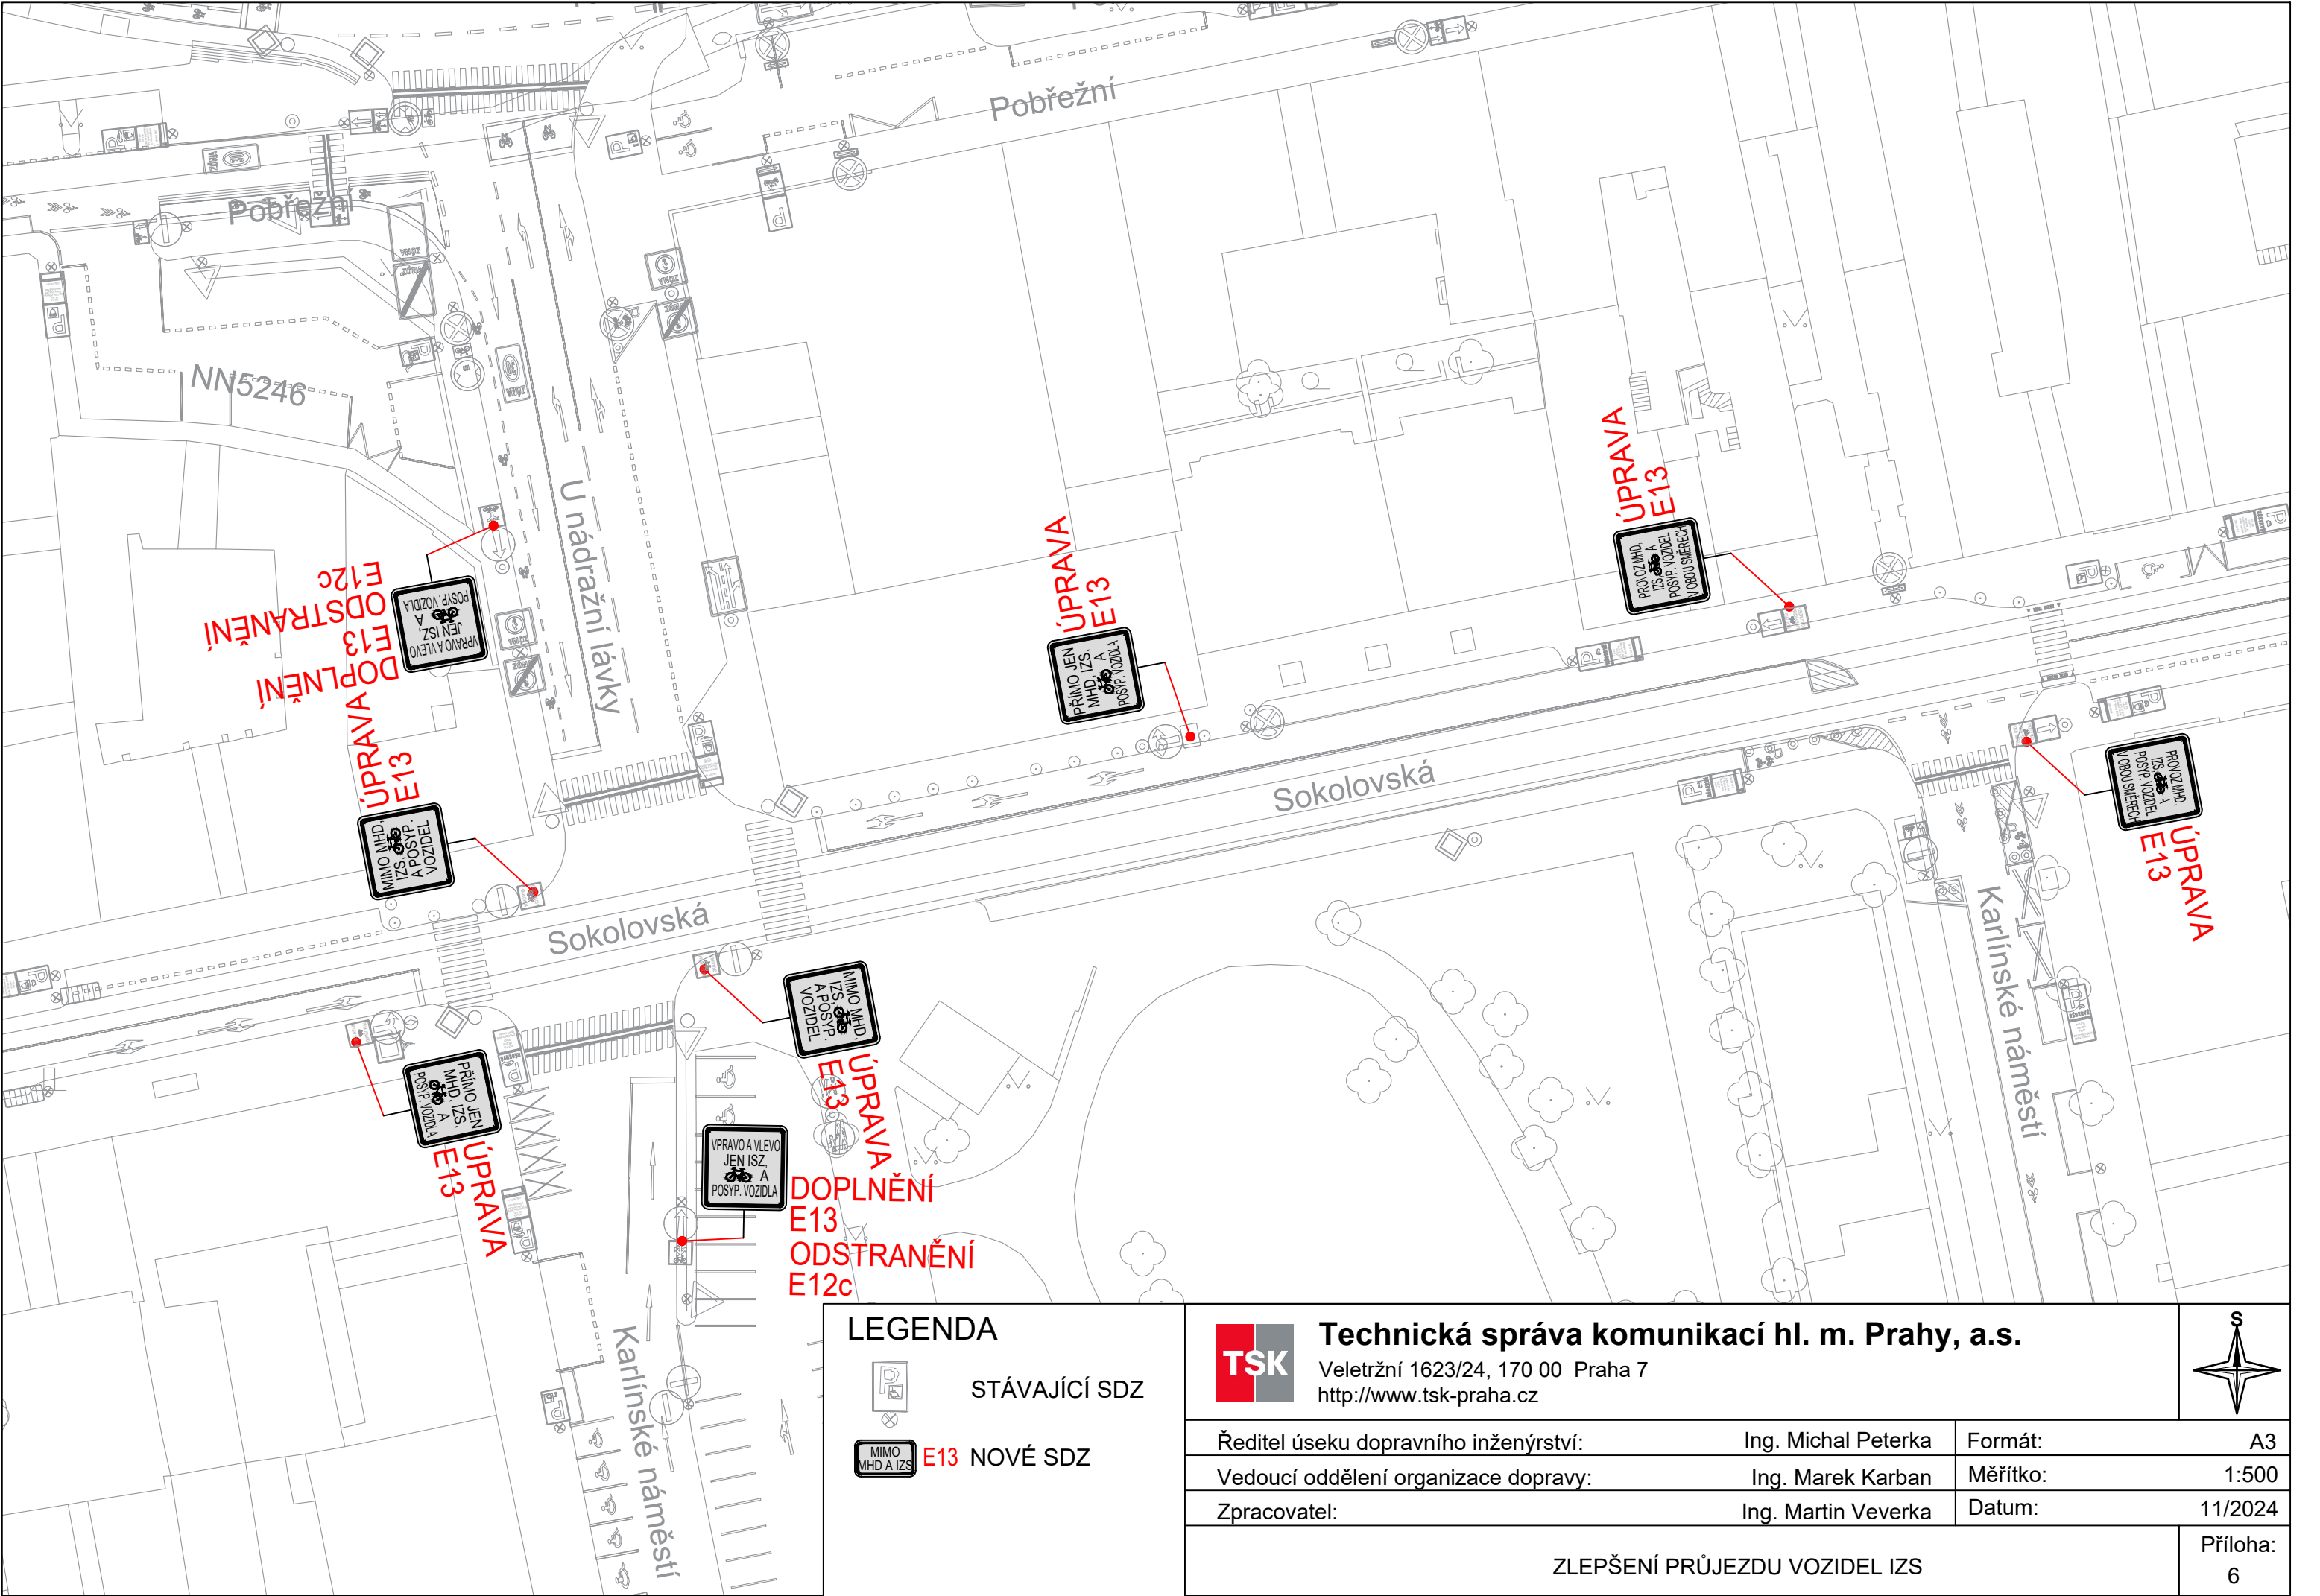

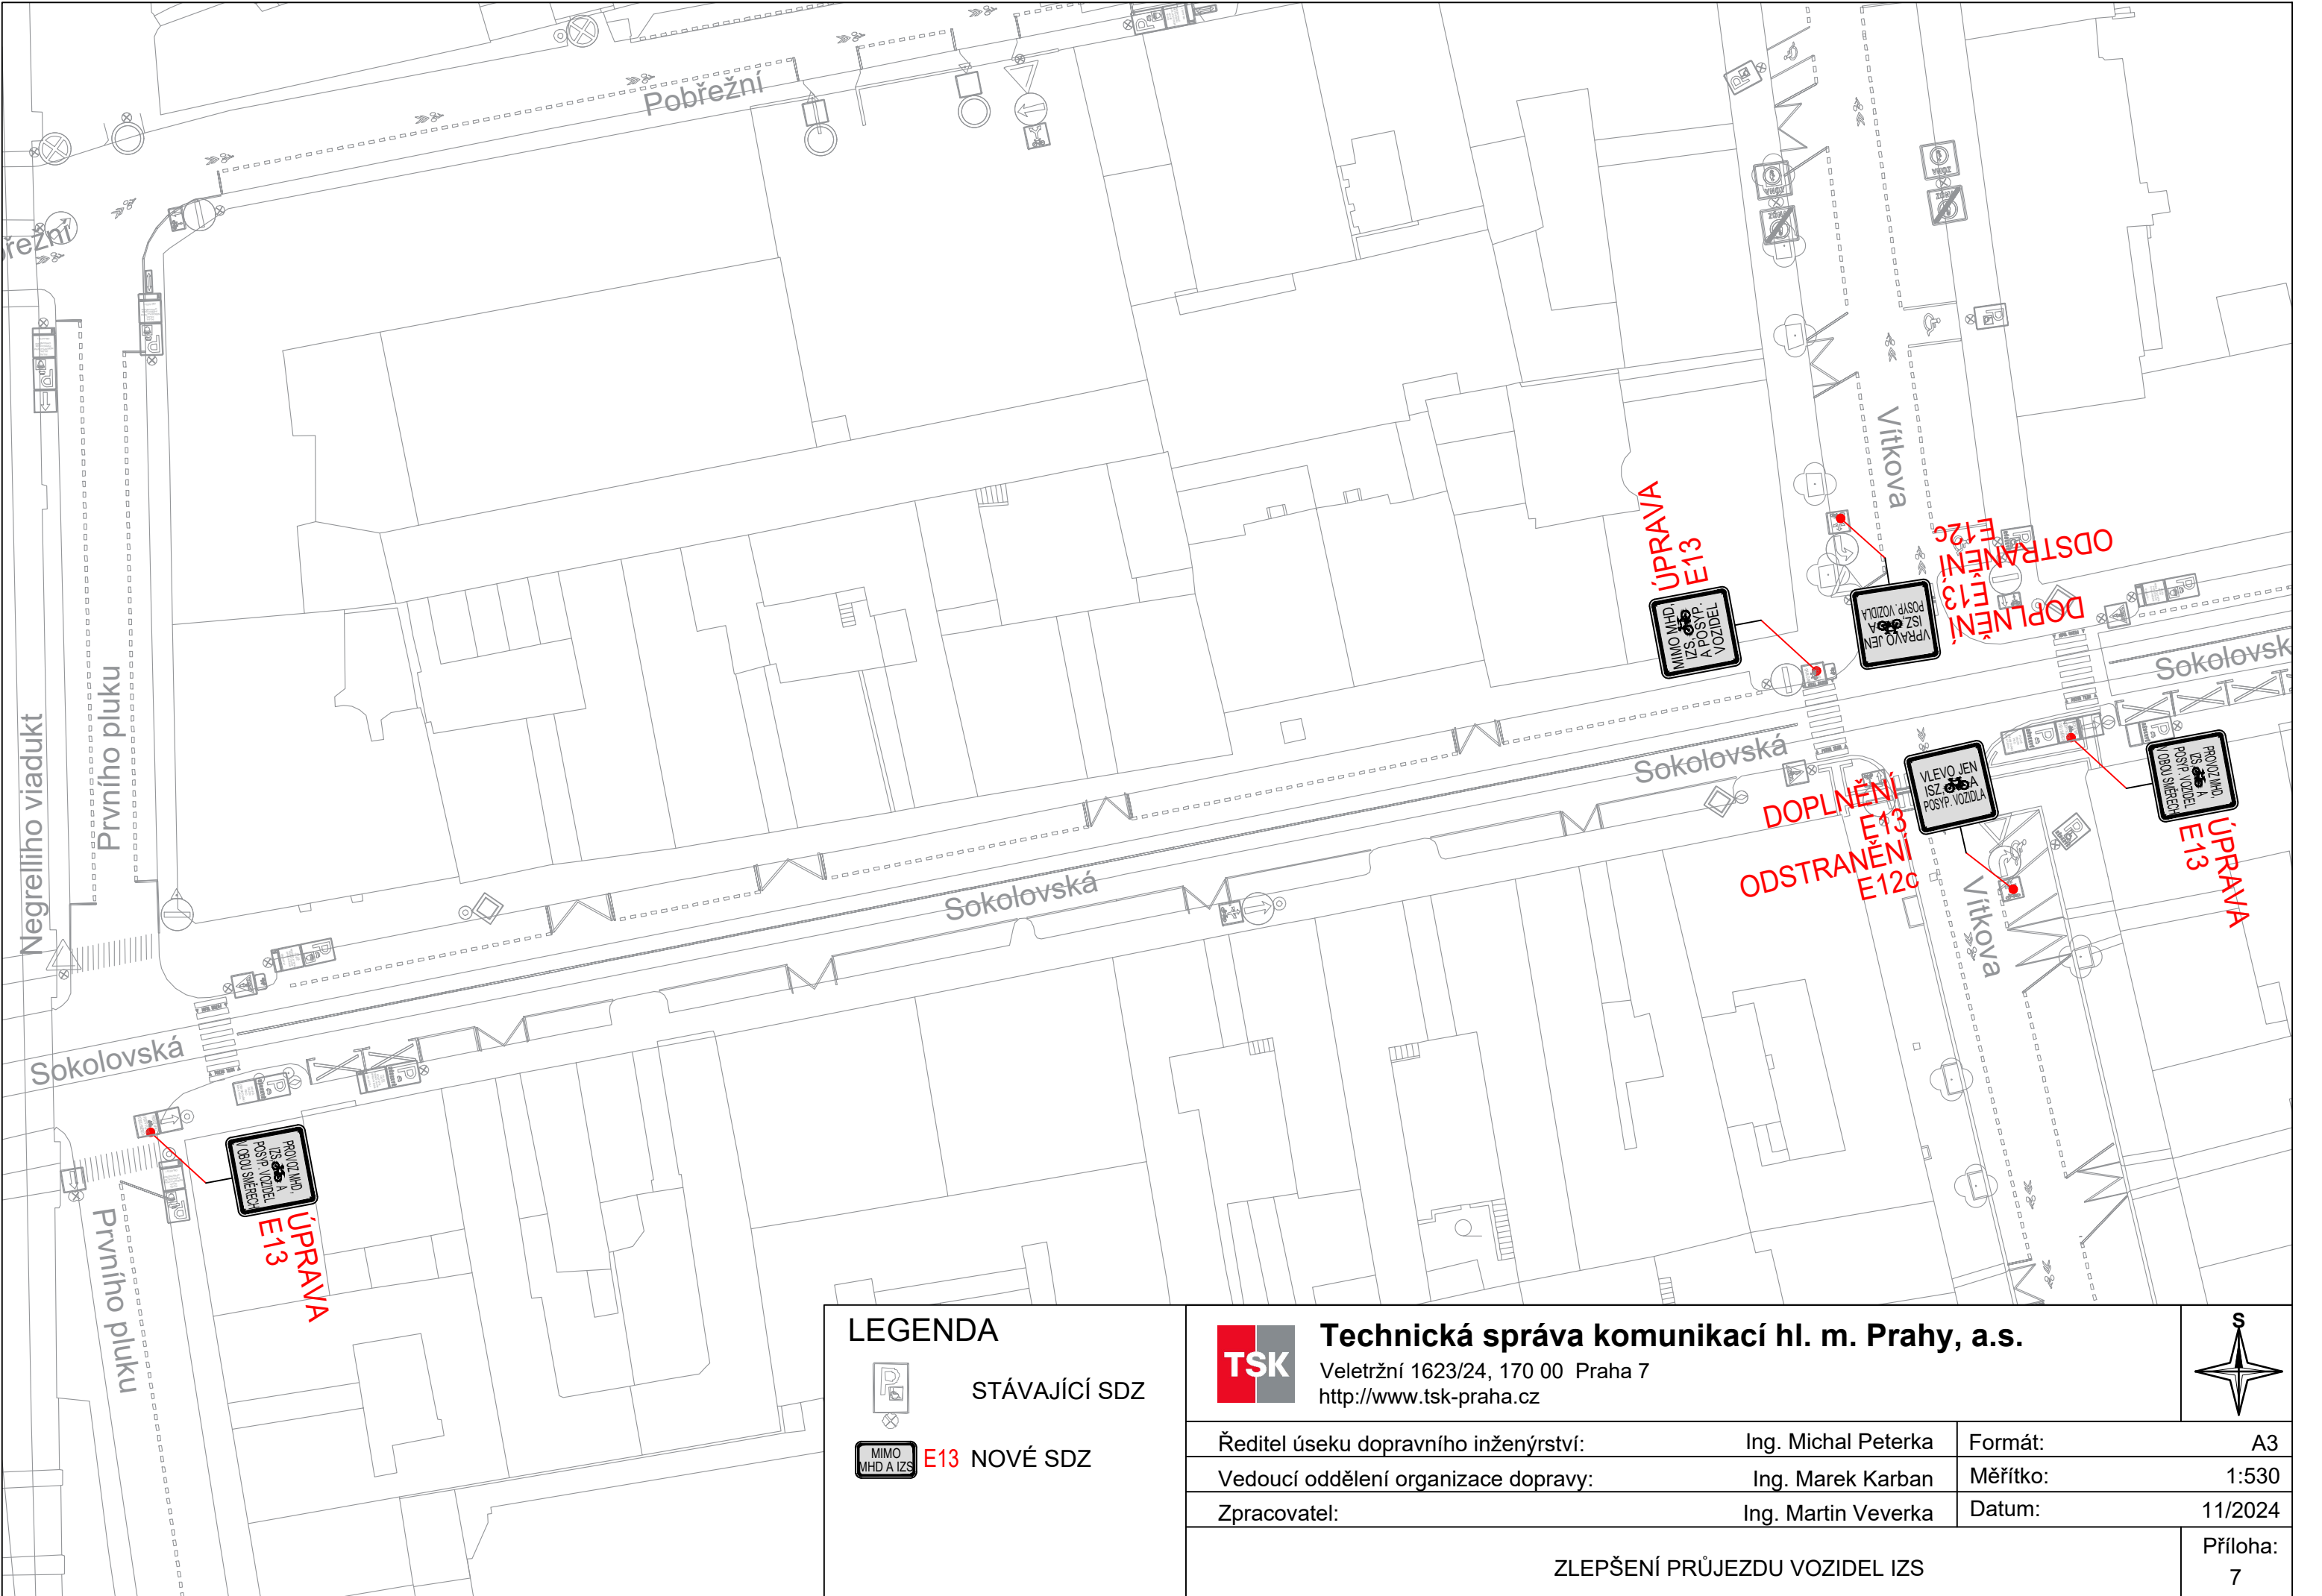

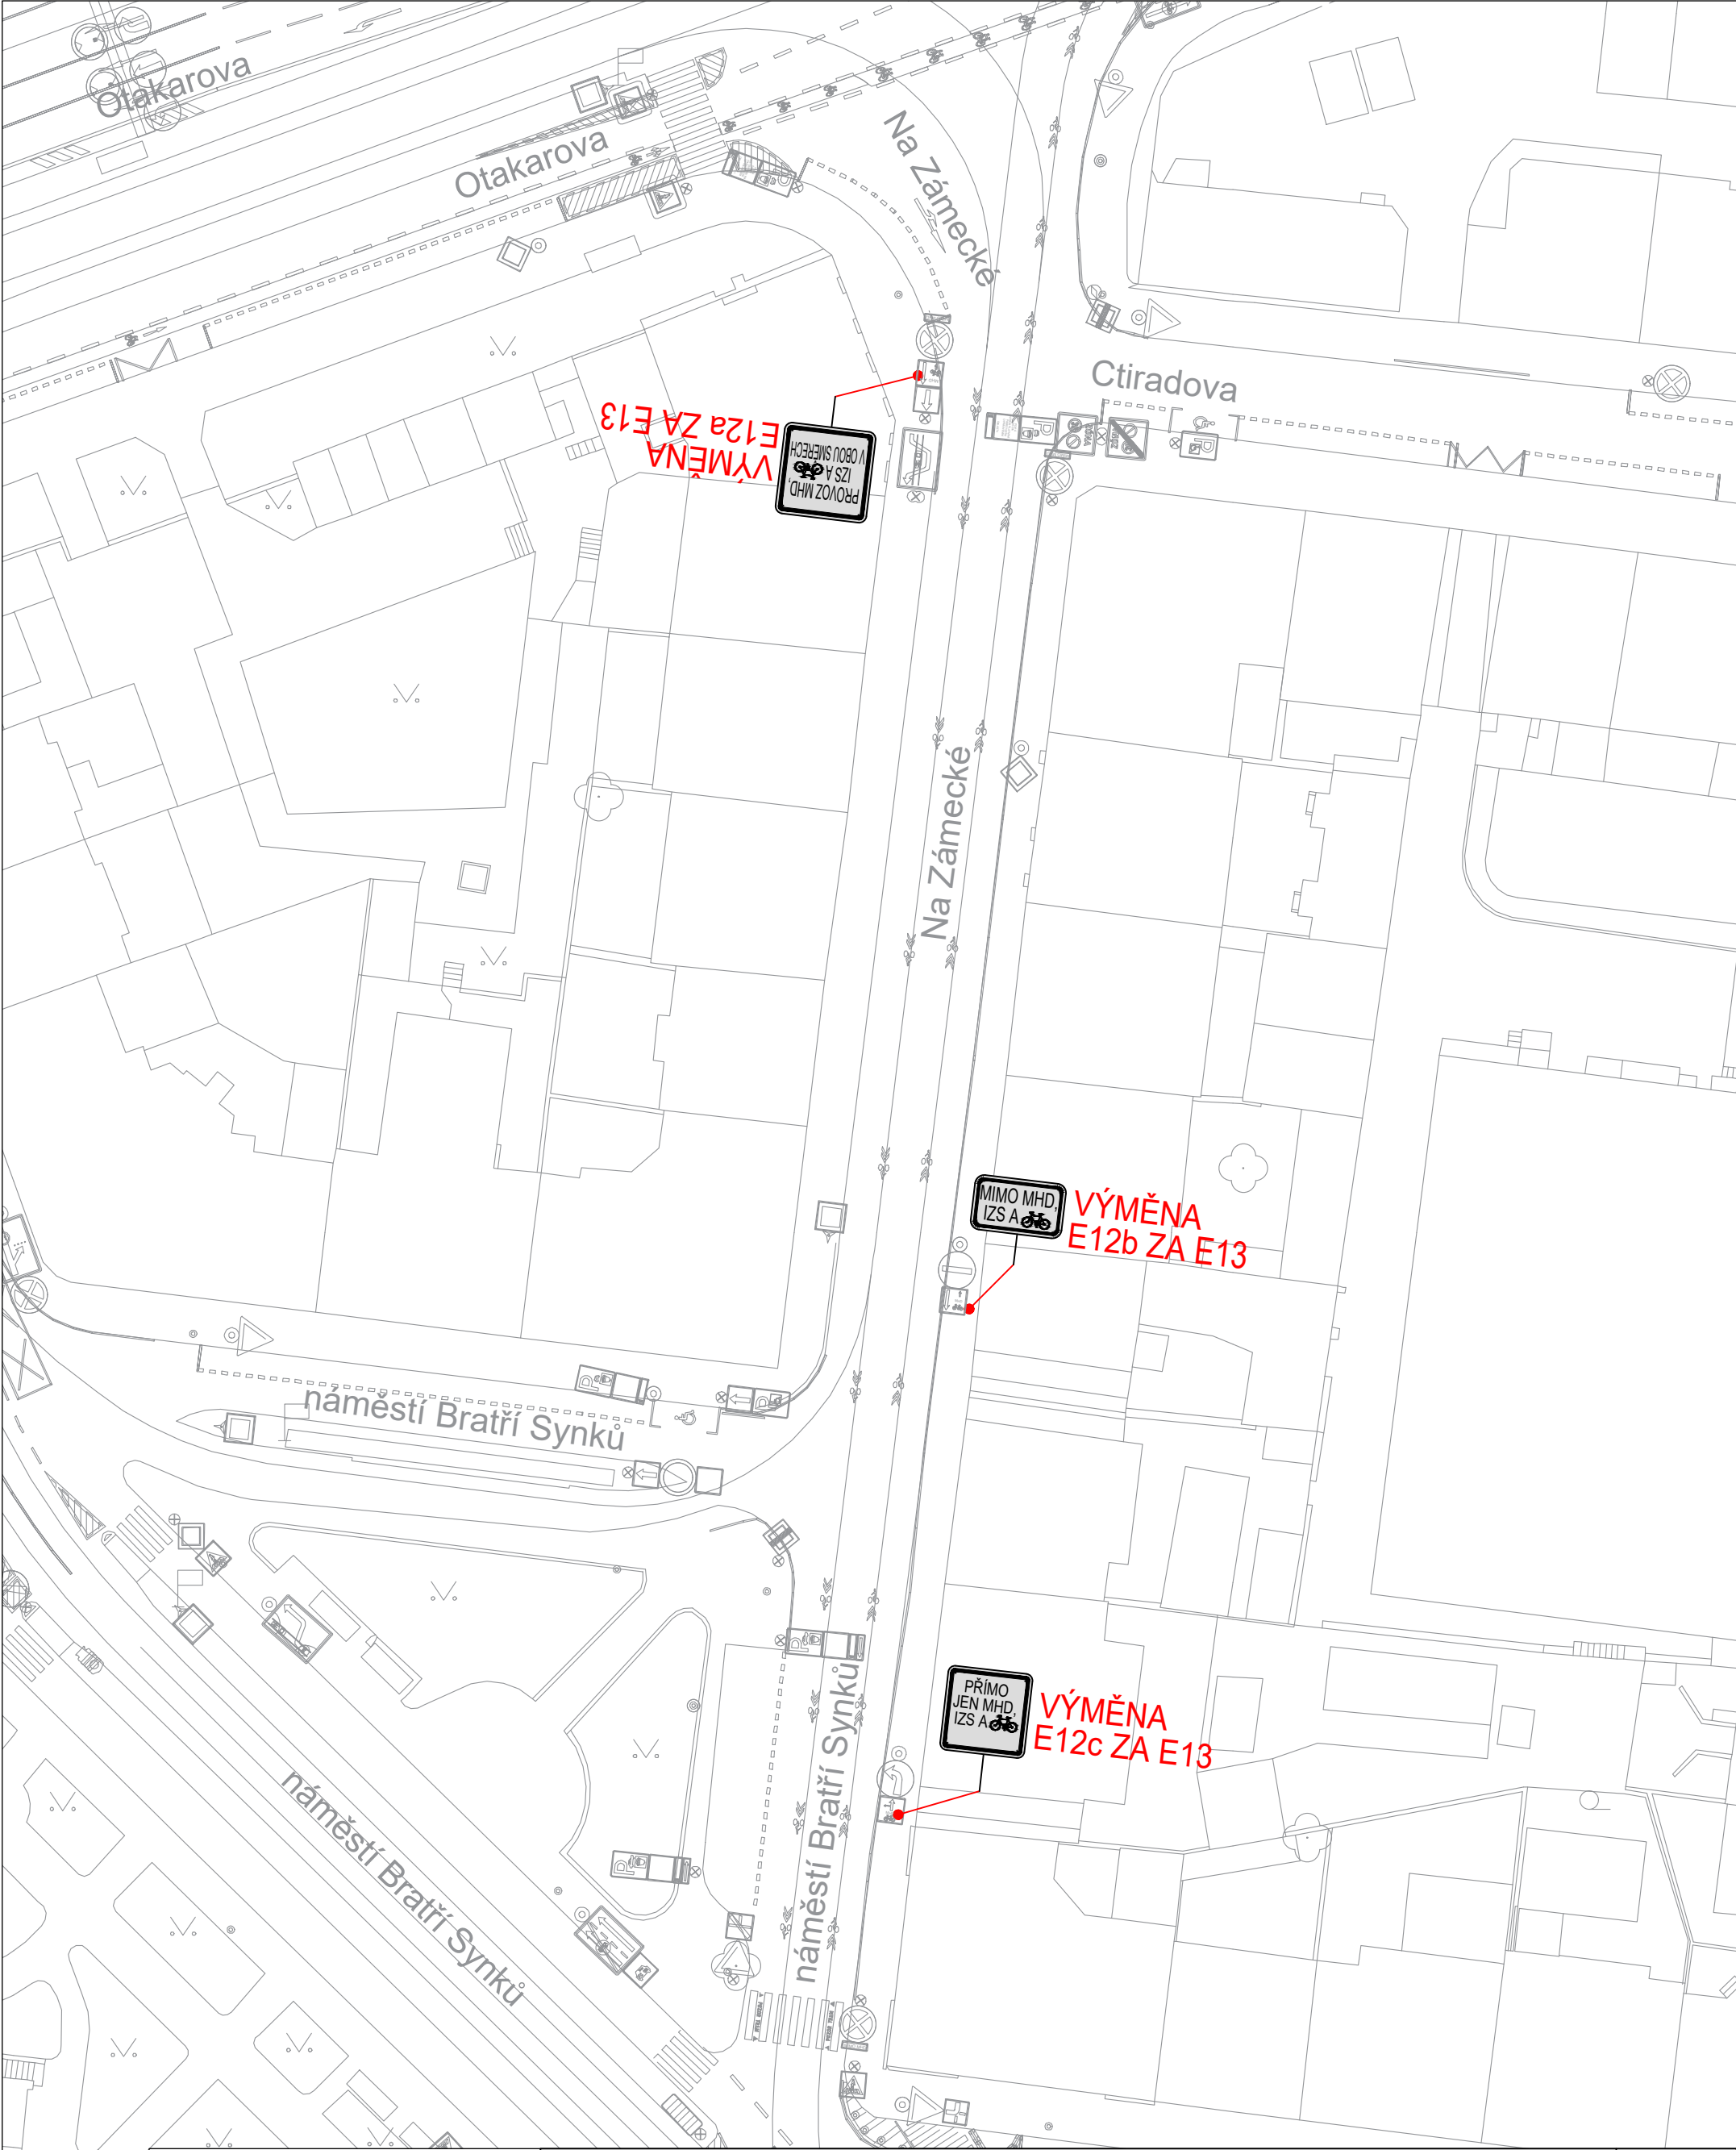

LEGENDA

-  STÁVAJÍCÍ SDZ
-  **E13** NOVÉ SDZ



Technická správa komunikací hl. m. Prahy, a.s.

Veletržní 1623/24, 170 00 Praha 7
<http://www.tsk-praha.cz>



Ředitel úseku dopravního inženýrství:	Ing. Michal Peterka	Formát:	A3
Vedoucí oddělení organizace dopravy:	Ing. Marek Karban	Měřítko:	1:500
Zpracovatel:	Ing. Martin Veverka	Datum:	11/2024
ZLEPŠENÍ PRŮJEZDU VOZIDEL IZS			Příloha: 8