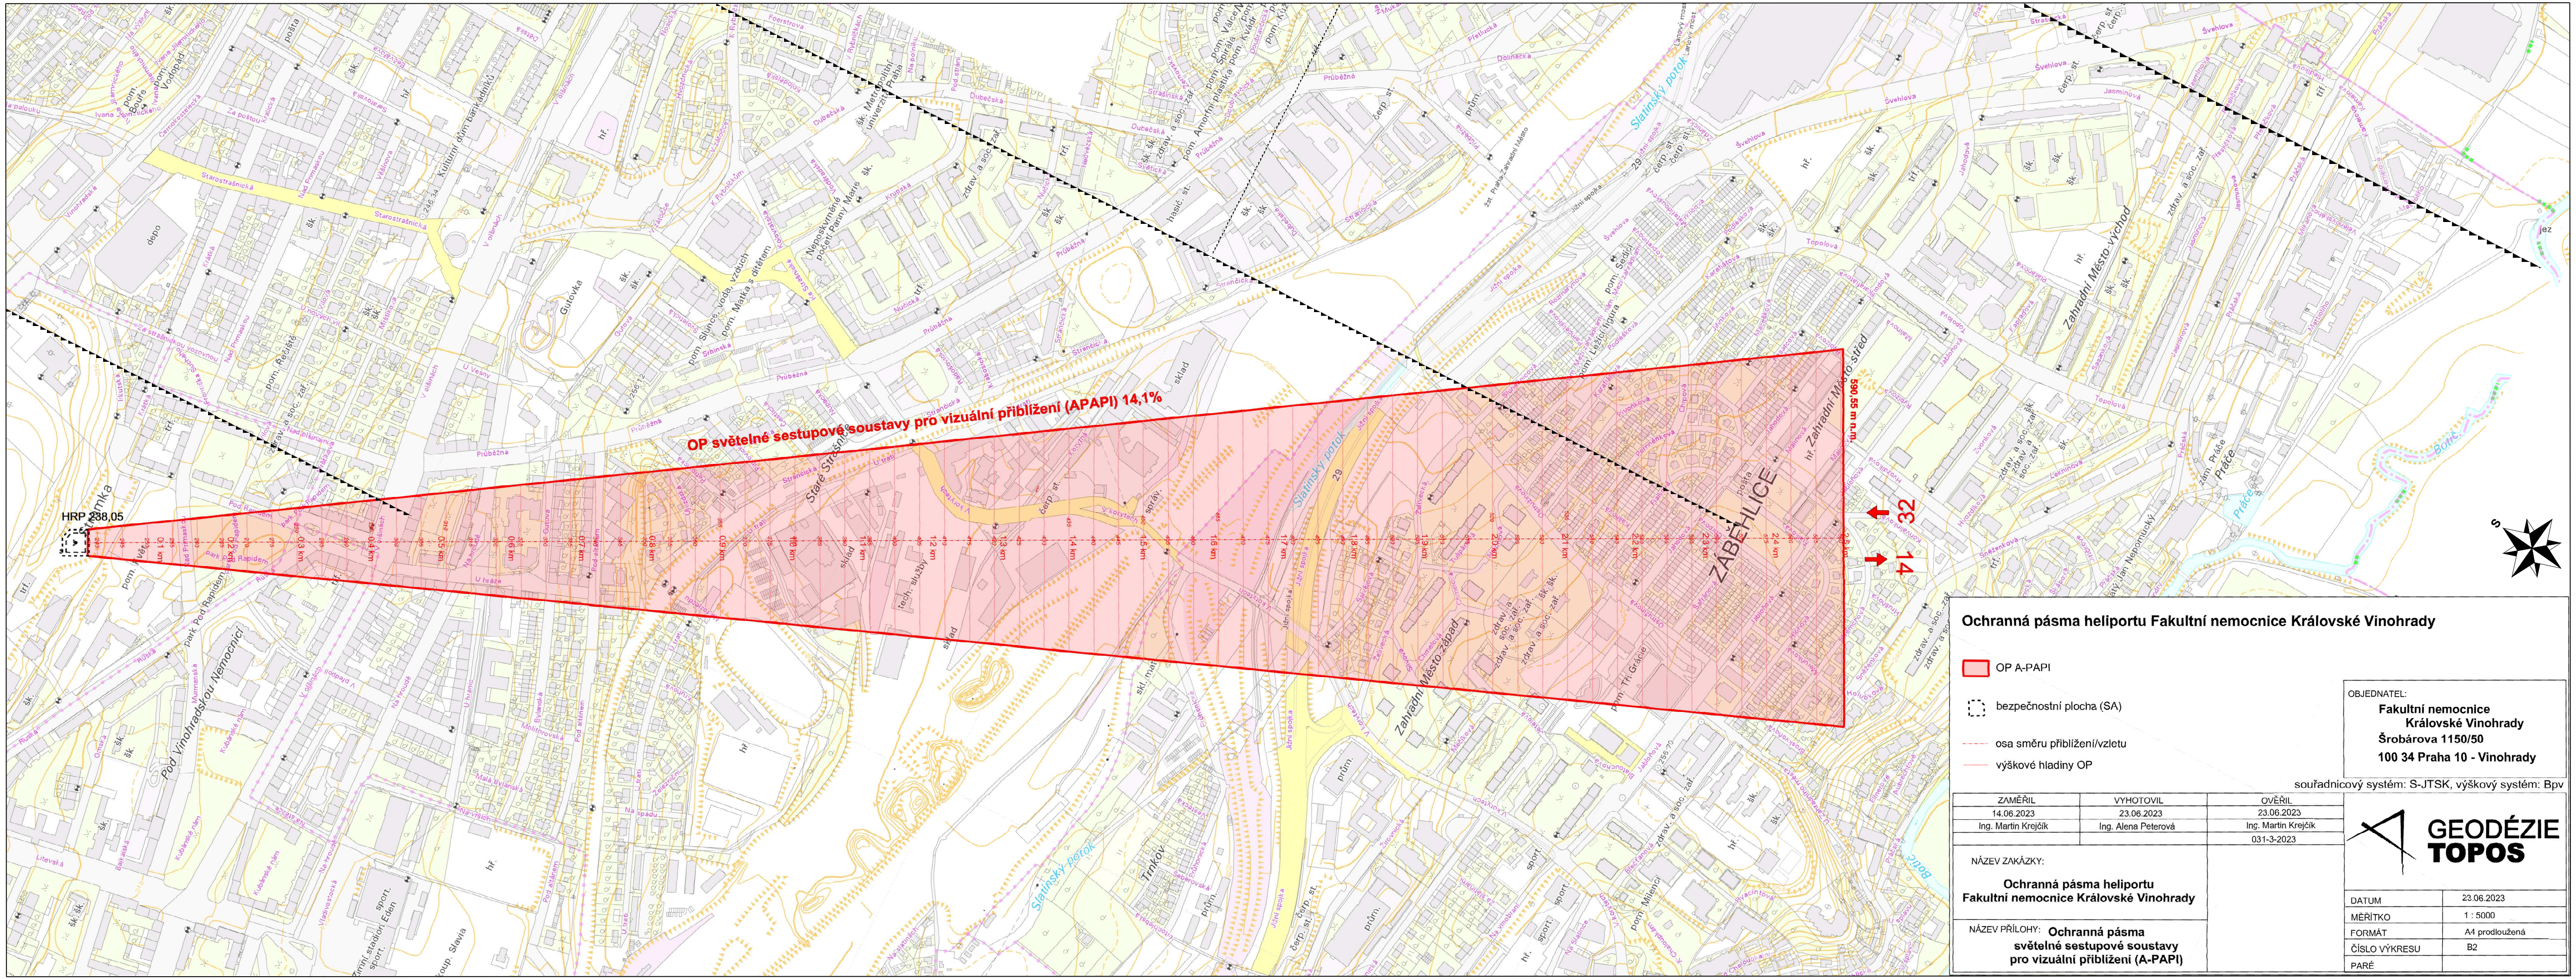

Ochranná pásma heliportu Fakultní nemocnice Královské Vinohrady

OP A-PAPI

bezpečnostní plocha (SA)

osa směru přiblížení/vzletu

výškové hladiny OP

OBJEDNATEL:
Fakultní nemocnice Královské Vinohrady
Šrobárova 1150/50
100 34 Praha 10 - Vinohrady

souřadnicový systém: S-JTSK, výškový systém: Bpv

ZAMĚŘIL	VYHOTOVIL	OVĚŘIL
14.06.2023	23.06.2023	23.06.2023
Ing. Martin Krejčík	Ing. Alena Peterová	Ing. Martin Krejčík
		031-3-2023

NÁZEV ZAKÁZKY:
Ochranná pásma heliportu Fakultní nemocnice Královské Vinohrady

NÁZEV PŘÍLOHY: **Ochranná pásma světelné sestupové soustavy pro vizuální přiblížení (A-PAPI)**

GEODÉZIE TOPOS

DATUM	23.06.2023
MĚŘÍTKO	1 : 5000
FORMÁT	A4 prodloužená
ČÍSLO VÝKRESU	B2
PARÉ	