


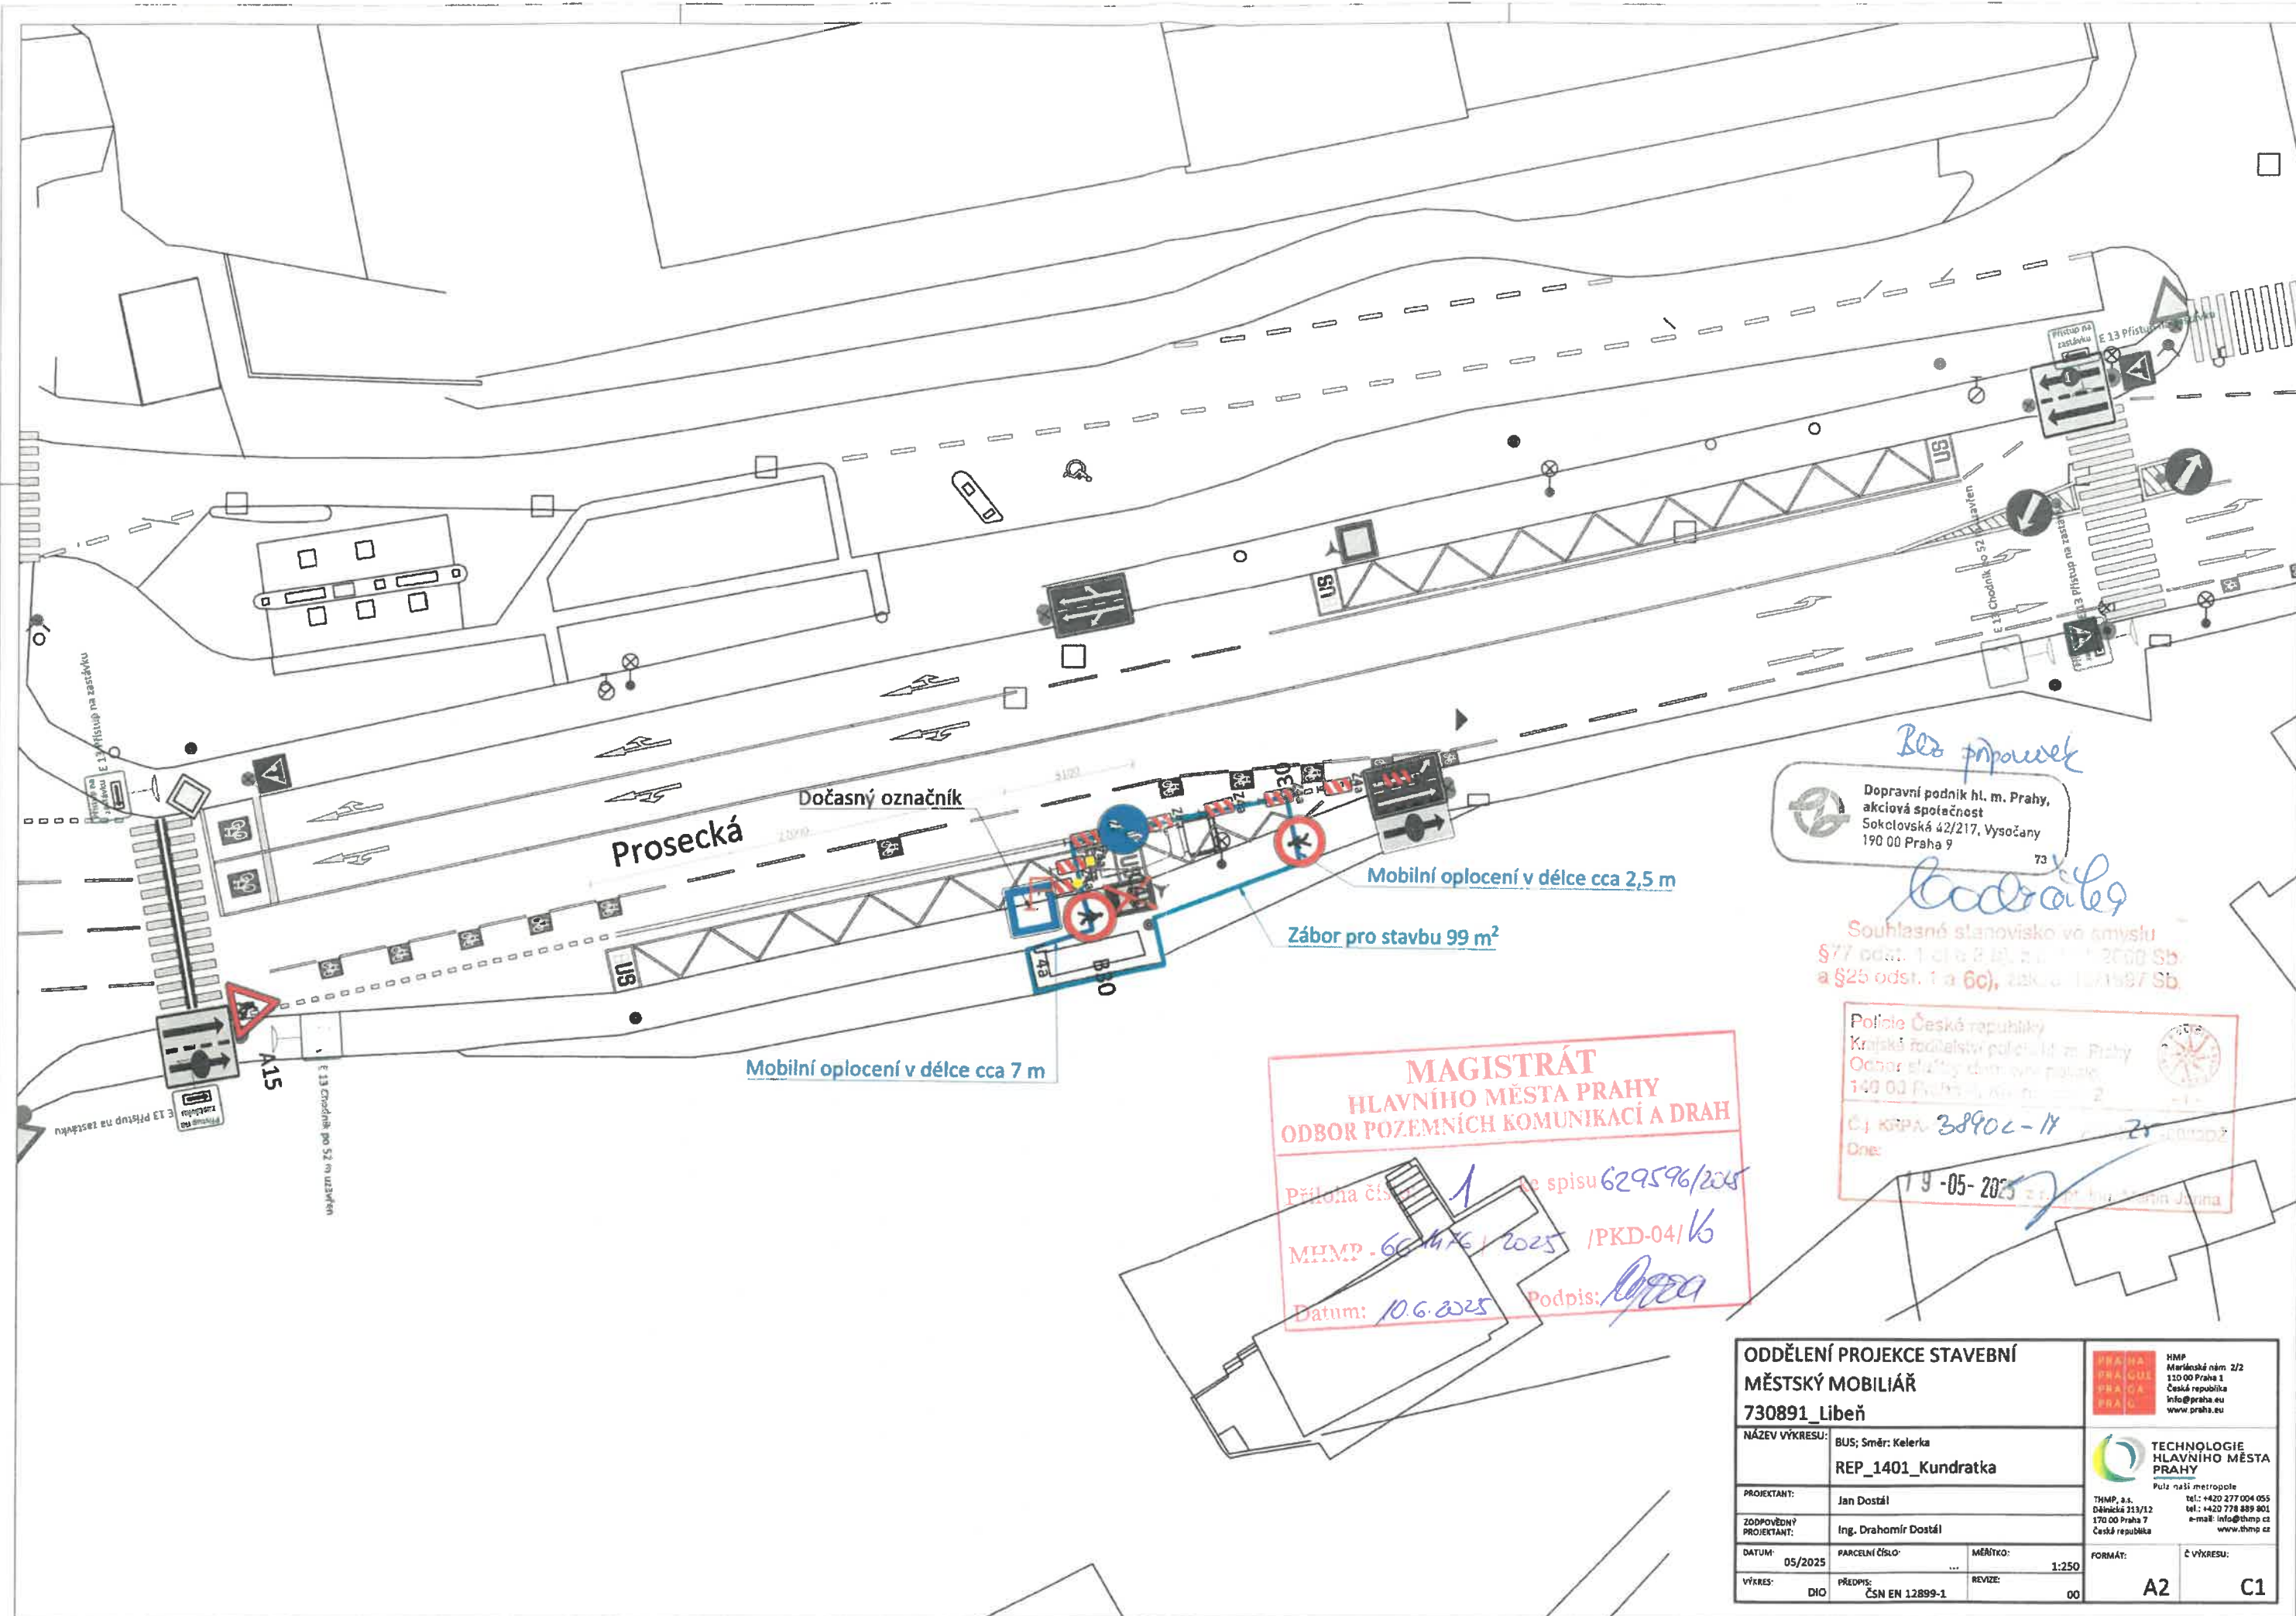

Bez připomínek

Dopravní podnik hl. m. Prahy,
akciová společnost
Sokolovská 42/217, Vysočany
190 00 Praha 9

Podpis

Souhlasné stanovisko v souladu
§77 odst. 1 a 2 a §25 odst. 1 a 6c), zákona 128/1987 Sb.

Policie České republiky
Krajské ředitelství policie hl. m. Prahy
Odbor silniční dopravy a policie
140 00 Praha 4, Město
Č. j. KRA-P-38902-11
Dne: 19-05-2025

**MAGISTRÁT
HLAVNÍHO MĚSTA PRAHY
ODBOR POZEMNÍCH KOMUNIKACÍ A DRAH**

Příloha číslo 1 ze spisu 629596/2025
MHMP-60446/2025 /PKD-04/16
Datum: 10.6.2025 Podpis: *[Signature]*

ODDĚLENÍ PROJEKCE STAVEBNÍ MĚSTSKÝ MOBILIÁŘ 730891_Libeň				 HMP Městská část 2/2 110 00 Praha 1 Česká republika info@praha.eu www.praha.eu	
NÁZEV VÝKRESU:		BUS; Směr: Kelerka REP_1401_Kundratka		 TECHNOLOGIE HLAVNÍHO MĚSTA PRAHY Půl naší metropole	
PROJEKTANT:		Jan Dostál			
ZODPOVĚDNÝ PROJEKTANT:		Ing. Drahomír Dostál		THMP, a.s. Dělnická 213/12 170 00 Praha 7 Česká republika tel.: +420 277 004 055 tel.: +420 778 889 801 e-mail: info@thmp.cz www.thmp.cz	
DATUM:	05/2025	PARCELNÍ ČÍSLO:	...	MĚŘÍTKO:	1:250
VÝKRES:	DIO	PŘEDPIS:	ČSN EN 12899-1	REVIZE:	00
				FORMÁT:	Č VÝKRES:
				A2	C1