


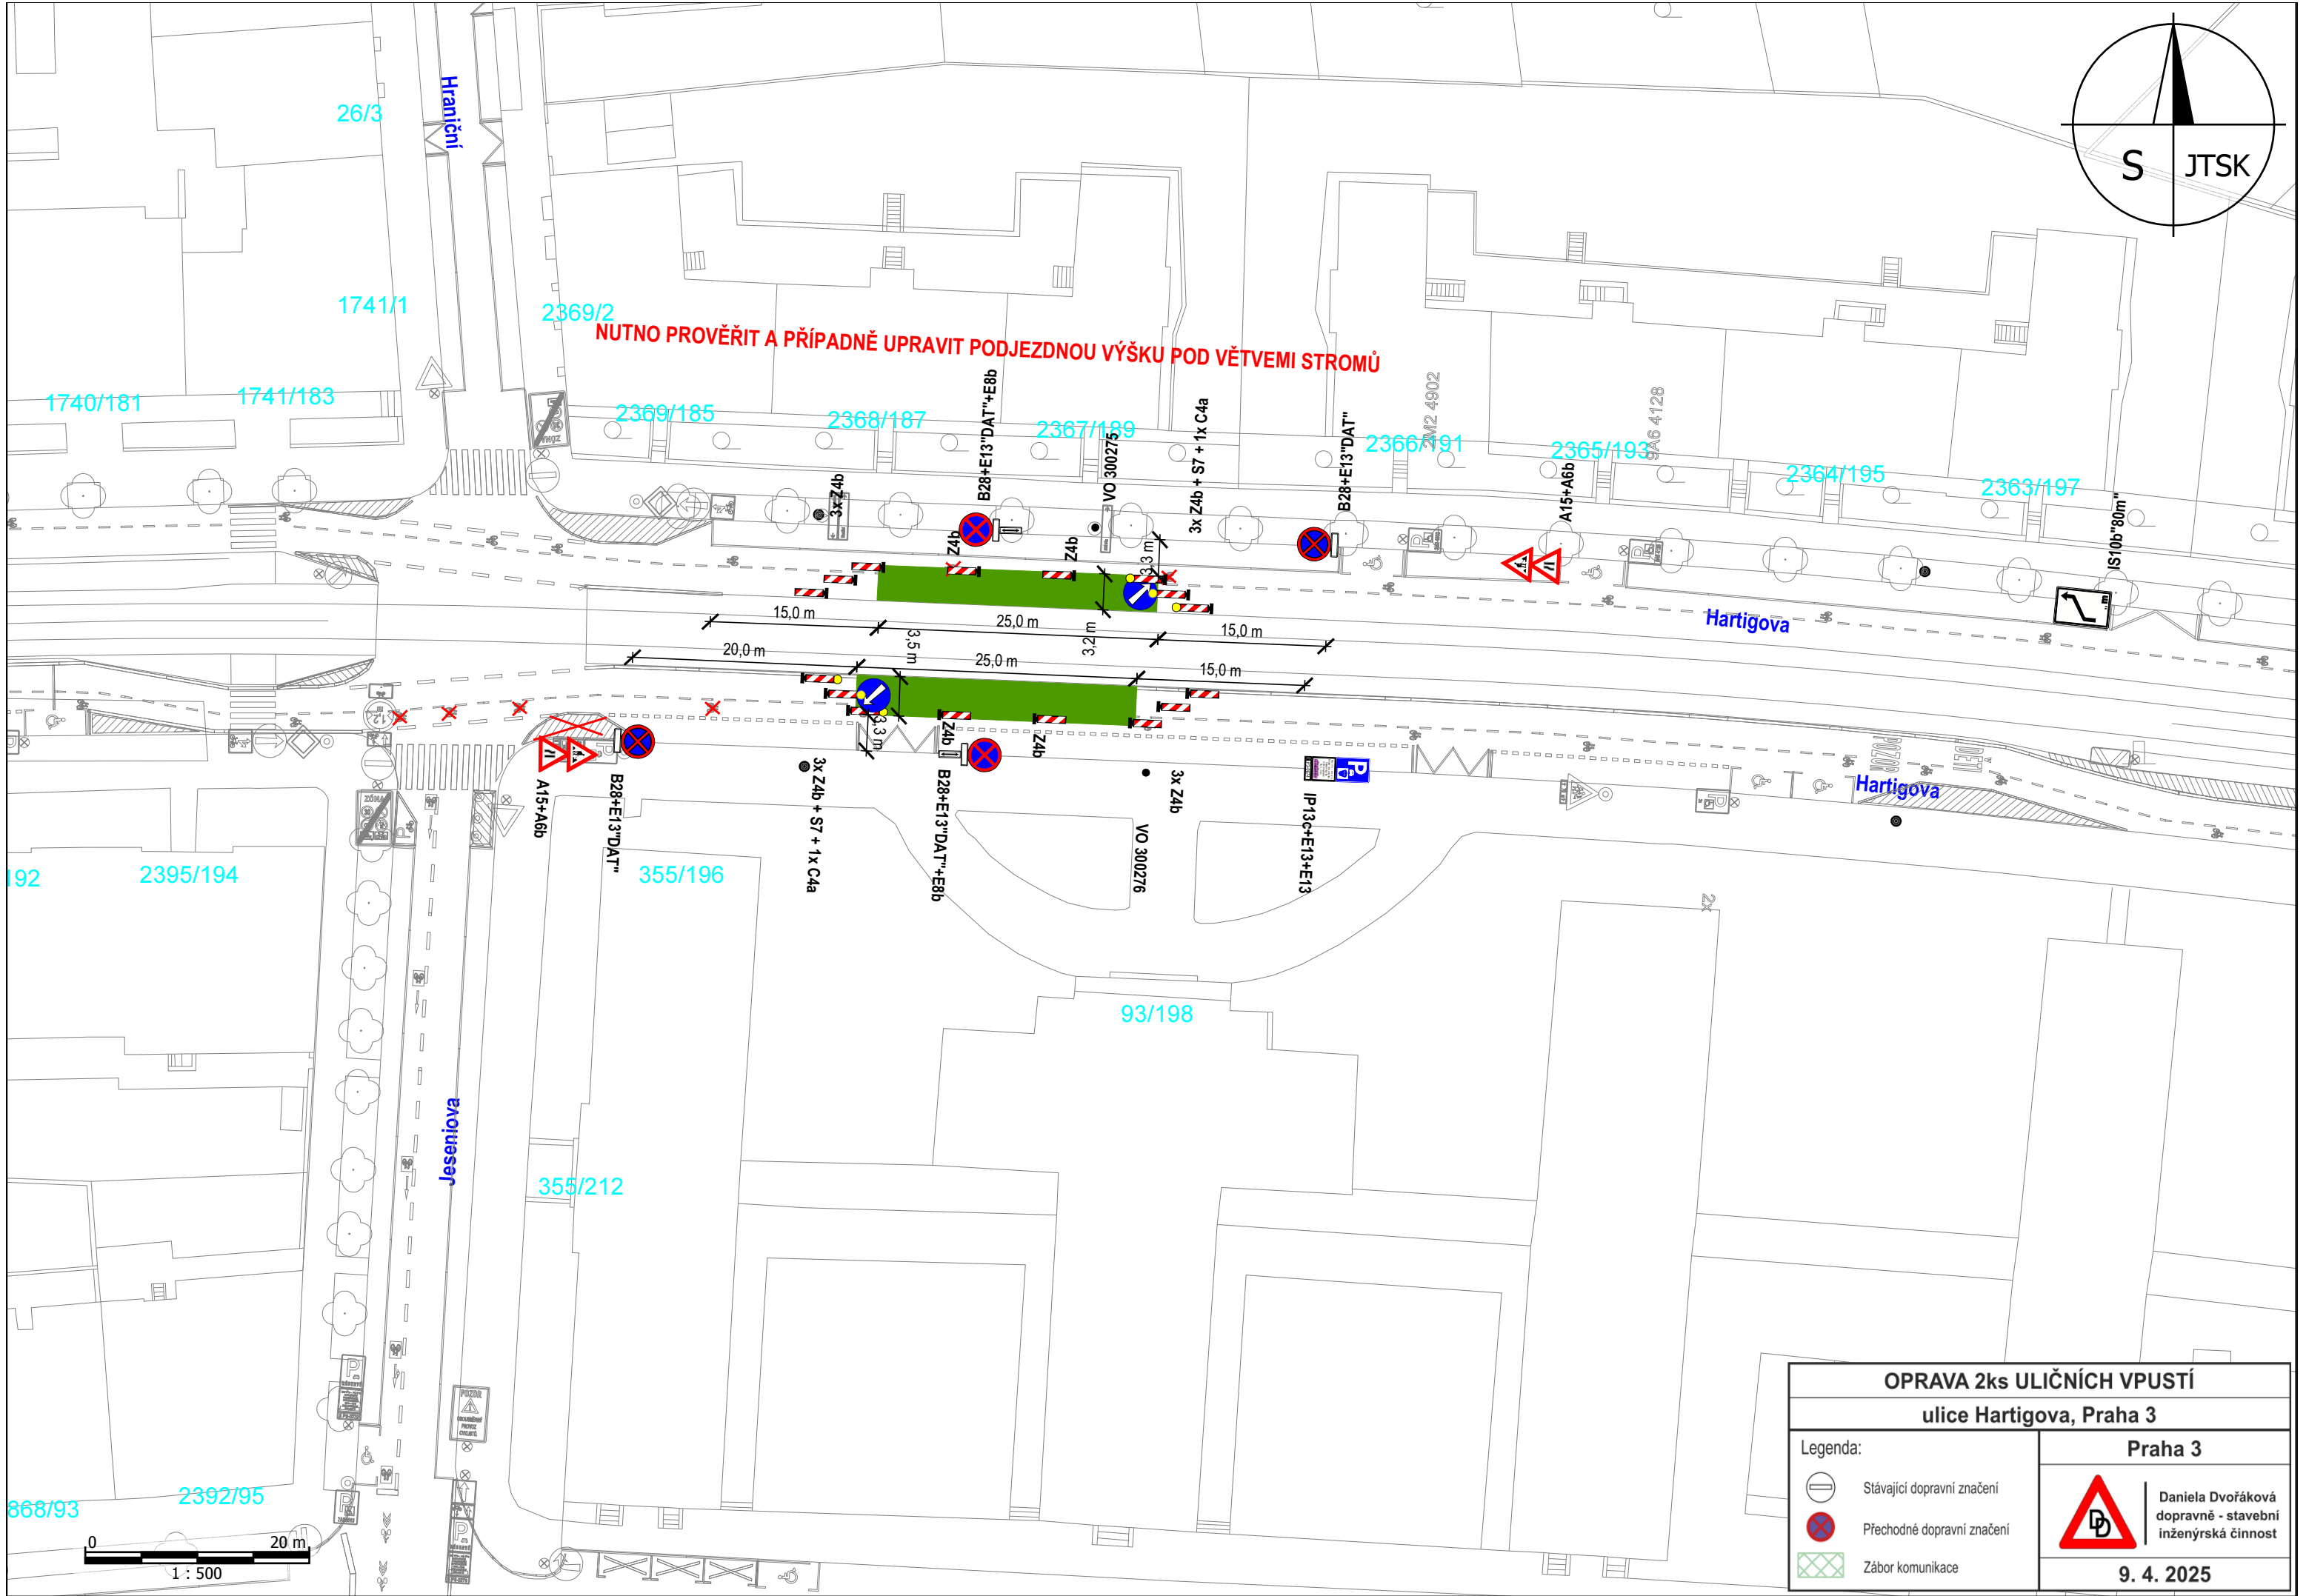

OPRAVA 2ks ULIČNÍCH VPUSTÍ	
ulice Hartigova, Praha 3	
Legenda:	Praha 3
 Stávající dopravní značení	 Daniela Dvořáková dopravně - stavební inženýrská činnost
 Přechodné dopravní značení	
 Zábor komunikace	9. 4. 2025