


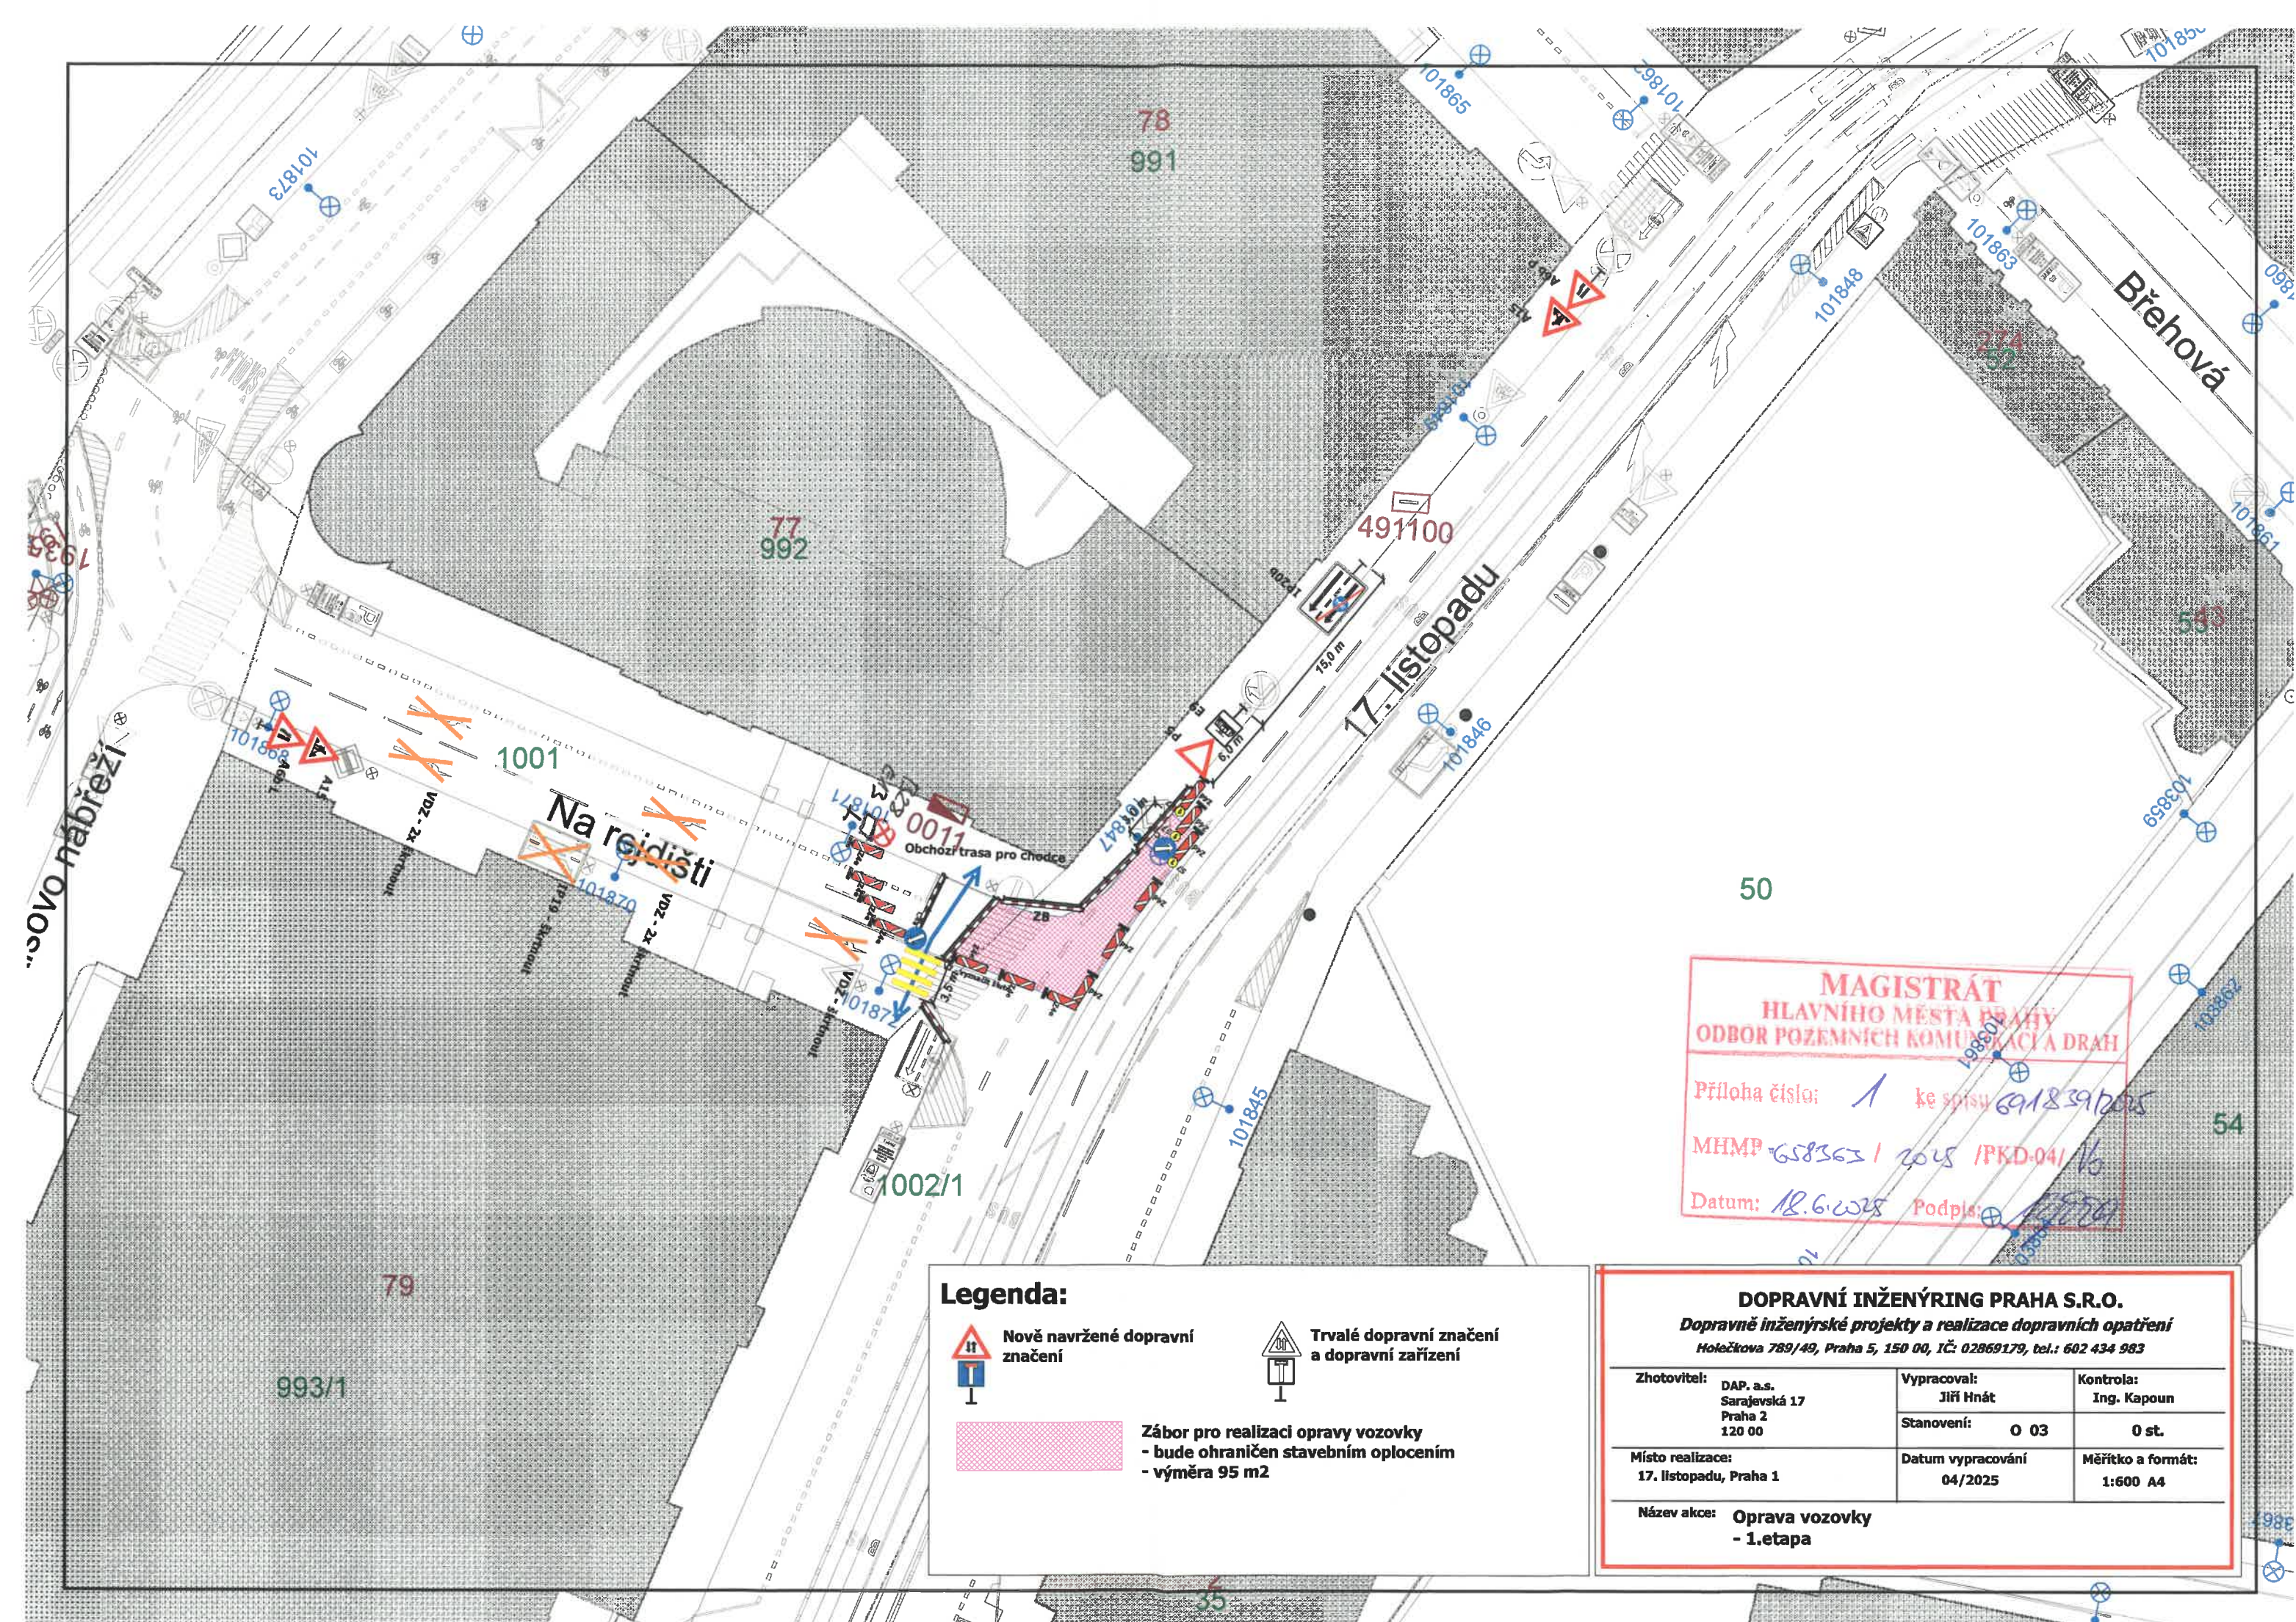

Legenda:

- 

Nově navržené dopravní značení
- 

Trvalé dopravní značení a dopravní zařízení
- 

Zábor pro realizaci opravy vozovky
- bude ohraničen stavebním oplocením
- výměra 95 m²

MAGISTRÁT
HLAVNÍHO MĚSTA PRAHY
ODBOR POZEMNÍCH KOMUNIKACÍ A DRAH

Příloha číslo: 1 ke spisu 691839/2025
MHMP 658363 / 2025 / PKD-04 / 16
Datum: 12.6.2025 Podpis: [Signature]

DOPRAVNÍ INŽENÝRING PRAHA S.R.O.		
Dopravně inženýrské projekty a realizace dopravních opatření		
Holečkova 789/49, Praha 5, 150 00, IČ: 02869179, tel.: 602 434 983		
Zhotovitel:	DAP, a.s. Sarajevská 17 Praha 2 120 00	Vypracoval:
Místo realizace:	17. listopadu, Praha 1	Stanovení:
Název akce:	Oprava vozovky - 1.etapa	Datum vypracování:
		Kontrola:
		Ing. Kapoun
		0 st.
		Měřítka a formát:
		1:600 A4