


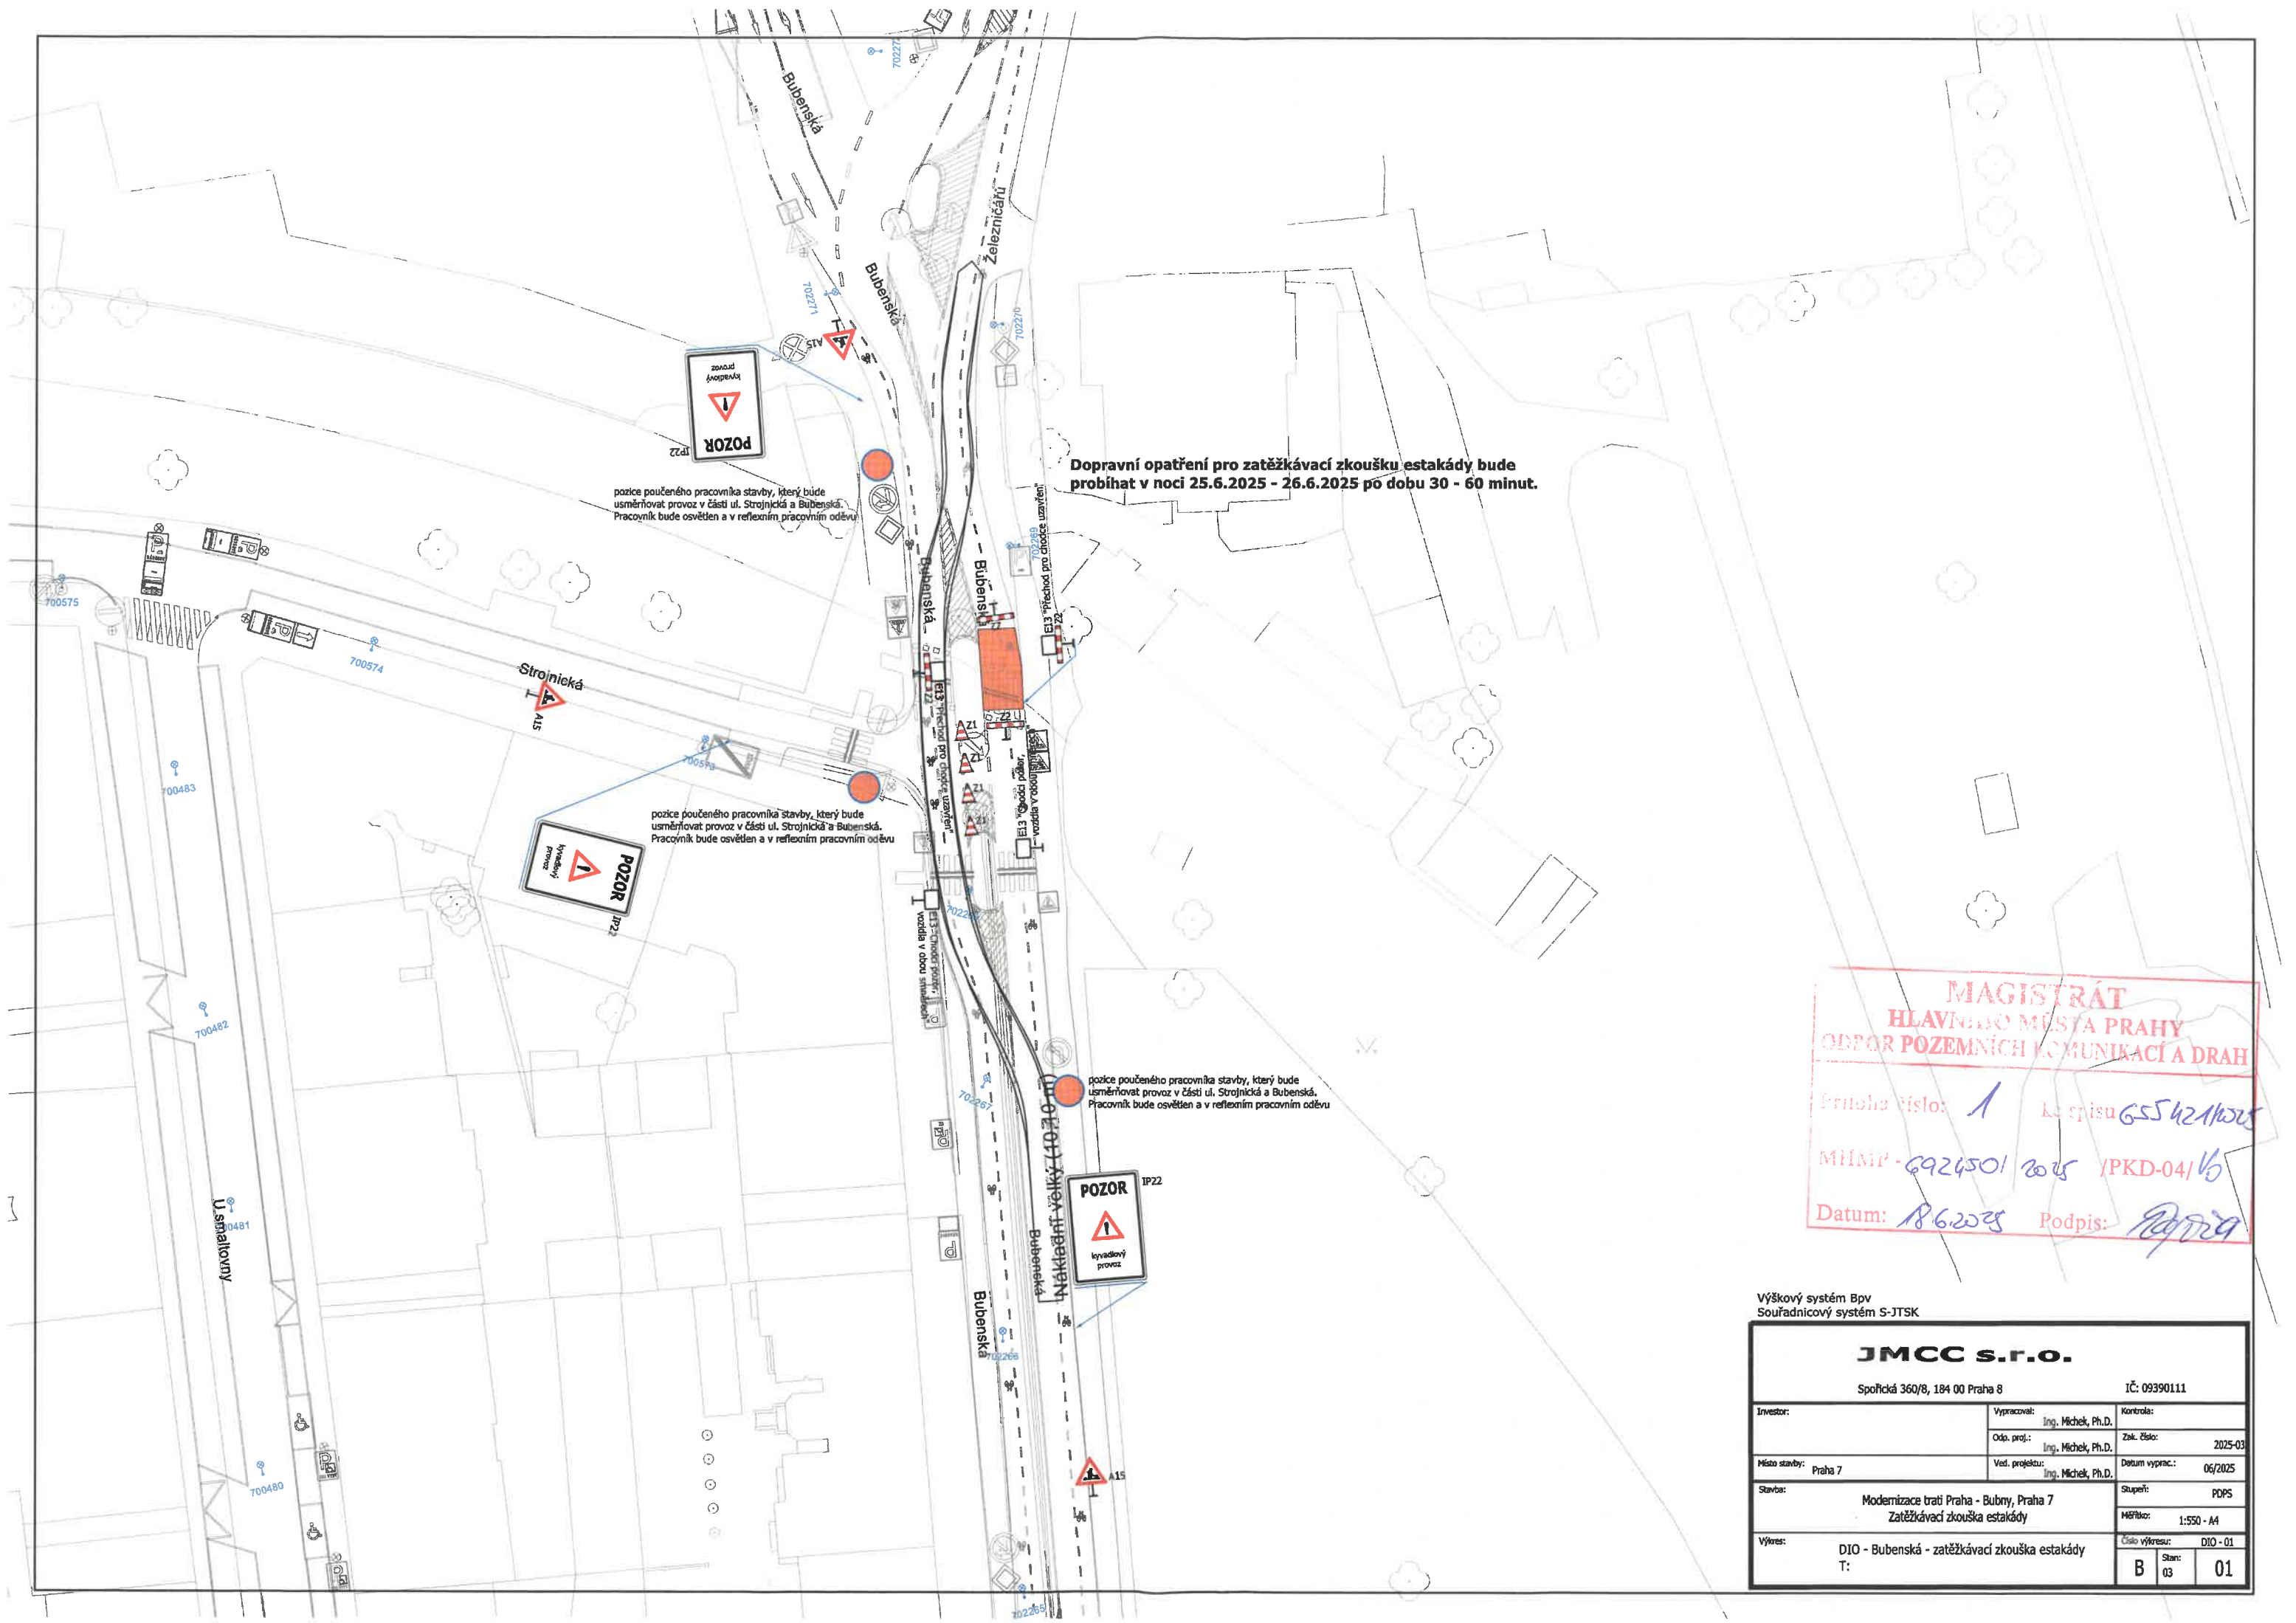

Dopravní opatření pro zatěžkávací zkoušku estakády bude probíhat v noci 25.6.2025 - 26.6.2025 po dobu 30 - 60 minut.

pozice poučeného pracovníka stavby, který bude usměrňovat provoz v části ul. Strojnická a Bubenská. Pracovník bude osvětlen a v reflexním pracovním oděvu

pozice poučeného pracovníka stavby, který bude usměrňovat provoz v části ul. Strojnická a Bubenská. Pracovník bude osvětlen a v reflexním pracovním oděvu

pozice poučeného pracovníka stavby, který bude usměrňovat provoz v části ul. Strojnická a Bubenská. Pracovník bude osvětlen a v reflexním pracovním oděvu

MAGISTRÁT
HLAVNÍHO MĚSTA PRAHY
ODPOR POZEMNÍCH KOMUNIKACÍ A DRAH

Průloha číslo: 1 k spisovně 655421/2025
MHMP - 6924501/2025 /PKD-04/16
Datum: 18.6.2025 Podpis: [Signature]

Výškový systém Bpv Souřadnicový systém S-JTSK		
JMCC s.r.o.		
Spořička 360/8, 184 00 Praha 8		IČ: 09390111
Investor:	Vypracoval:	Kontrola:
	Ing. Michal, Ph.D.	
Místo stavby:	Odp. proj.:	Zak. číslo:
	Ing. Michal, Ph.D.	2025-03
Stavba:	Ved. projekt:	Datum vyprac.:
	Ing. Michal, Ph.D.	06/2025
Modernizace trati Praha - Bubny, Praha 7 Zatěžkávací zkouška estakády		Stupeň: PDPS
		Měřítko: 1:550 - A4
Výkres:	Číslo výkresu: DIO - 01	
	DIO - Bubenská - zatěžkávací zkouška estakády	
T:		B 03 01