

VÝKOPY NUTNO OHRADIT ZÁBRANAMI SE Z2.
PRÁCE PROBĚHNOU OD SOBOTY 17:00 DO NEDĚLE 9:00.

ZÁBOR STAVBY
(4,0 x 5,0 m)

VÝKOP PRO KANALIZACI

**MAGISTRÁT
HLAVNÍHO MĚSTA PRAHY
ODBOJ POZEMNÍCH KOMUNIKACÍ A DRAH**

Príloha číslo: 1 ke spisu 602 733/1025
MHMP - 042926 / 2025 / PKD-04/16
Datum: 18.6.2025 Podpis: [signature]

1. etapa

**PRAŽSKÉ
SLUŽBY**

DOPRAVNÍ ZNAČENÍ
PROJEKTOVÁ KANCELAR
Ing. Petr Urban

PRAŽSKÉ SLUŽBY, a.s.
A: Pod Samotou 444/1, 160 77 Praha 6 • T: +420 284 011 600, F: +420 284 011 607 • E: info@psas.cz • W: www.psas.cz
IČ: 07094120 • DIČ: CZ 07094120 • Soudní správa: Městský soud v Praze, II. oddělení 12/2017
Společnost zapsaná v obchodním rejstříku vedeném Městským soudem v Praze v odděle B, číslo 1452 dne 1.2.1994

Vypracoval: Ing. Petr Urban
Ověřil: Metrostav, a. s.
Altec


T: +420 736 818 288 • E: petr.urban@psas.cz

Ing. Petr Urban
Datum: 04/2025
Měřítko: 1:500
Číslo: 1

**VÝSTAVBA AREÁLOVÉ KANALIZAČNÍ PŘÍPOJKY
- ul. Levinská, Praha 9**

NÁVRH DIO


0 25 m
1:550

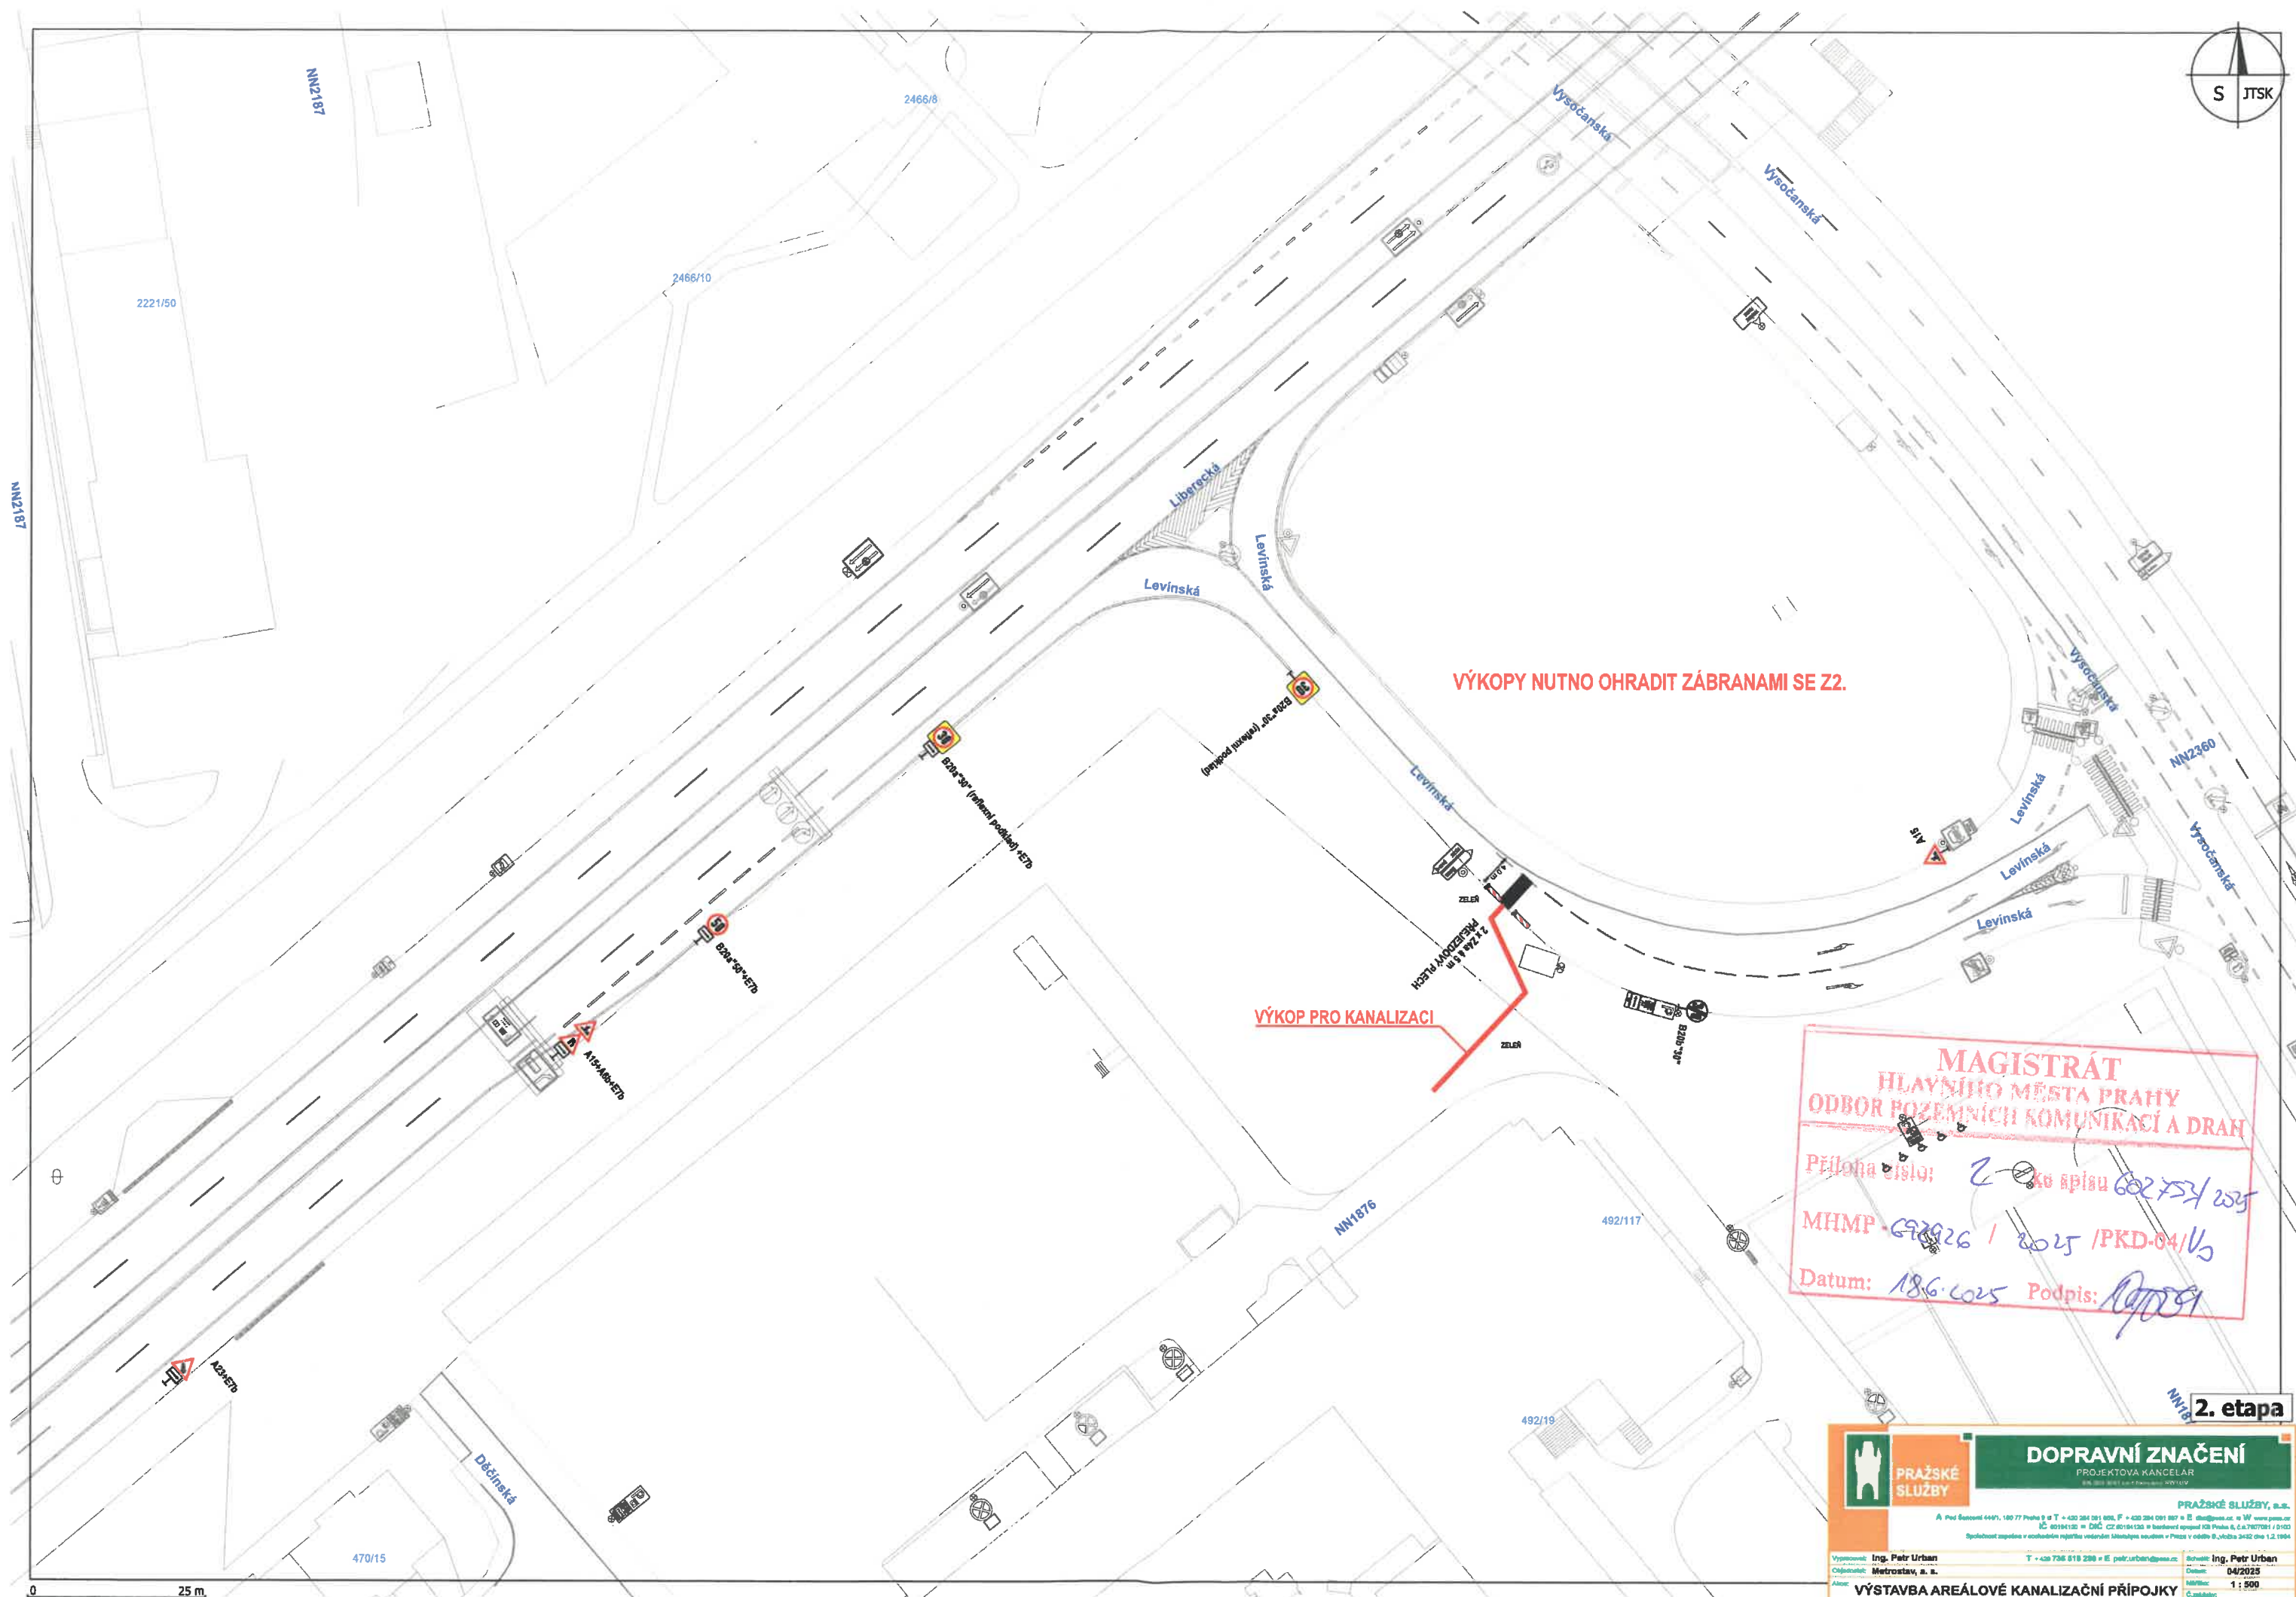

VÝKOP PRO KANALIZACI

Datum: 18.6.2025 Podpis: [Signature]

[illegible]

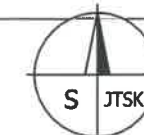

PRÁCE PROBĚHNOU OD SOBOTY 17:00 DO NEDĚLE 9:00.

OBNOVA POVRCHU VOZOVKY
(4,0 x 5,0 m)

**MAGISTRÁT
HLAVNÍHO MĚSTA PRAHY
ODBOJ POZEMNÍCH KOMUNIKACÍ A DRAH**

Příloha číslo: 3 ke spisu 602753/2025

MHMP - 072926 / 2025 / PKD-04/V6

Datum: 18.6.2025 Podpis: [signature]

3. etapa

PRAŽSKÉ SLUŽBY
PROJEKTOVÁ KANCELAR
IČ: 00194120 • DIČ: CZ 00194120 • sídlo: Praha 9, č.p. 7807094 / 0100
Sídlo: Praha 9, č.p. 7807094 / 0100

DOPRAVNÍ ZNAČENÍ
PROJEKTOVÁ KANCELAR
IČ: 00194120 • DIČ: CZ 00194120 • sídlo: Praha 9, č.p. 7807094 / 0100
Sídlo: Praha 9, č.p. 7807094 / 0100

PRAŽSKÉ SLUŽBY, s.r.o.
A: Pod Bismarkem 448/1, 180 77 Praha 9 • T: +420 284 051 950, F: +420 284 051 950 • E: info@prazske-sluzby.cz • W: www.prazske-sluzby.cz
IČ: 00194120 • DIČ: CZ 00194120 • sídlo: Praha 9, č.p. 7807094 / 0100
Sídlo: Praha 9, č.p. 7807094 / 0100

Vypracoval: Ing. Petr Urban
Ověřil: Metrostav, a. s.
ANOS: VÝSTAVBA AREÁLOVÉ KANALIZAČNÍ PŘÍPOJKY
- ul. Levinská, Praha 9

T: +420 736 518 288 • E: petr.urban@prazske-sluzby.cz
Datum: 04/2025
Měřítko: 1 : 500
E. schválil: [signature]
NÁVRH DIO

0 25 m
1 : 550