


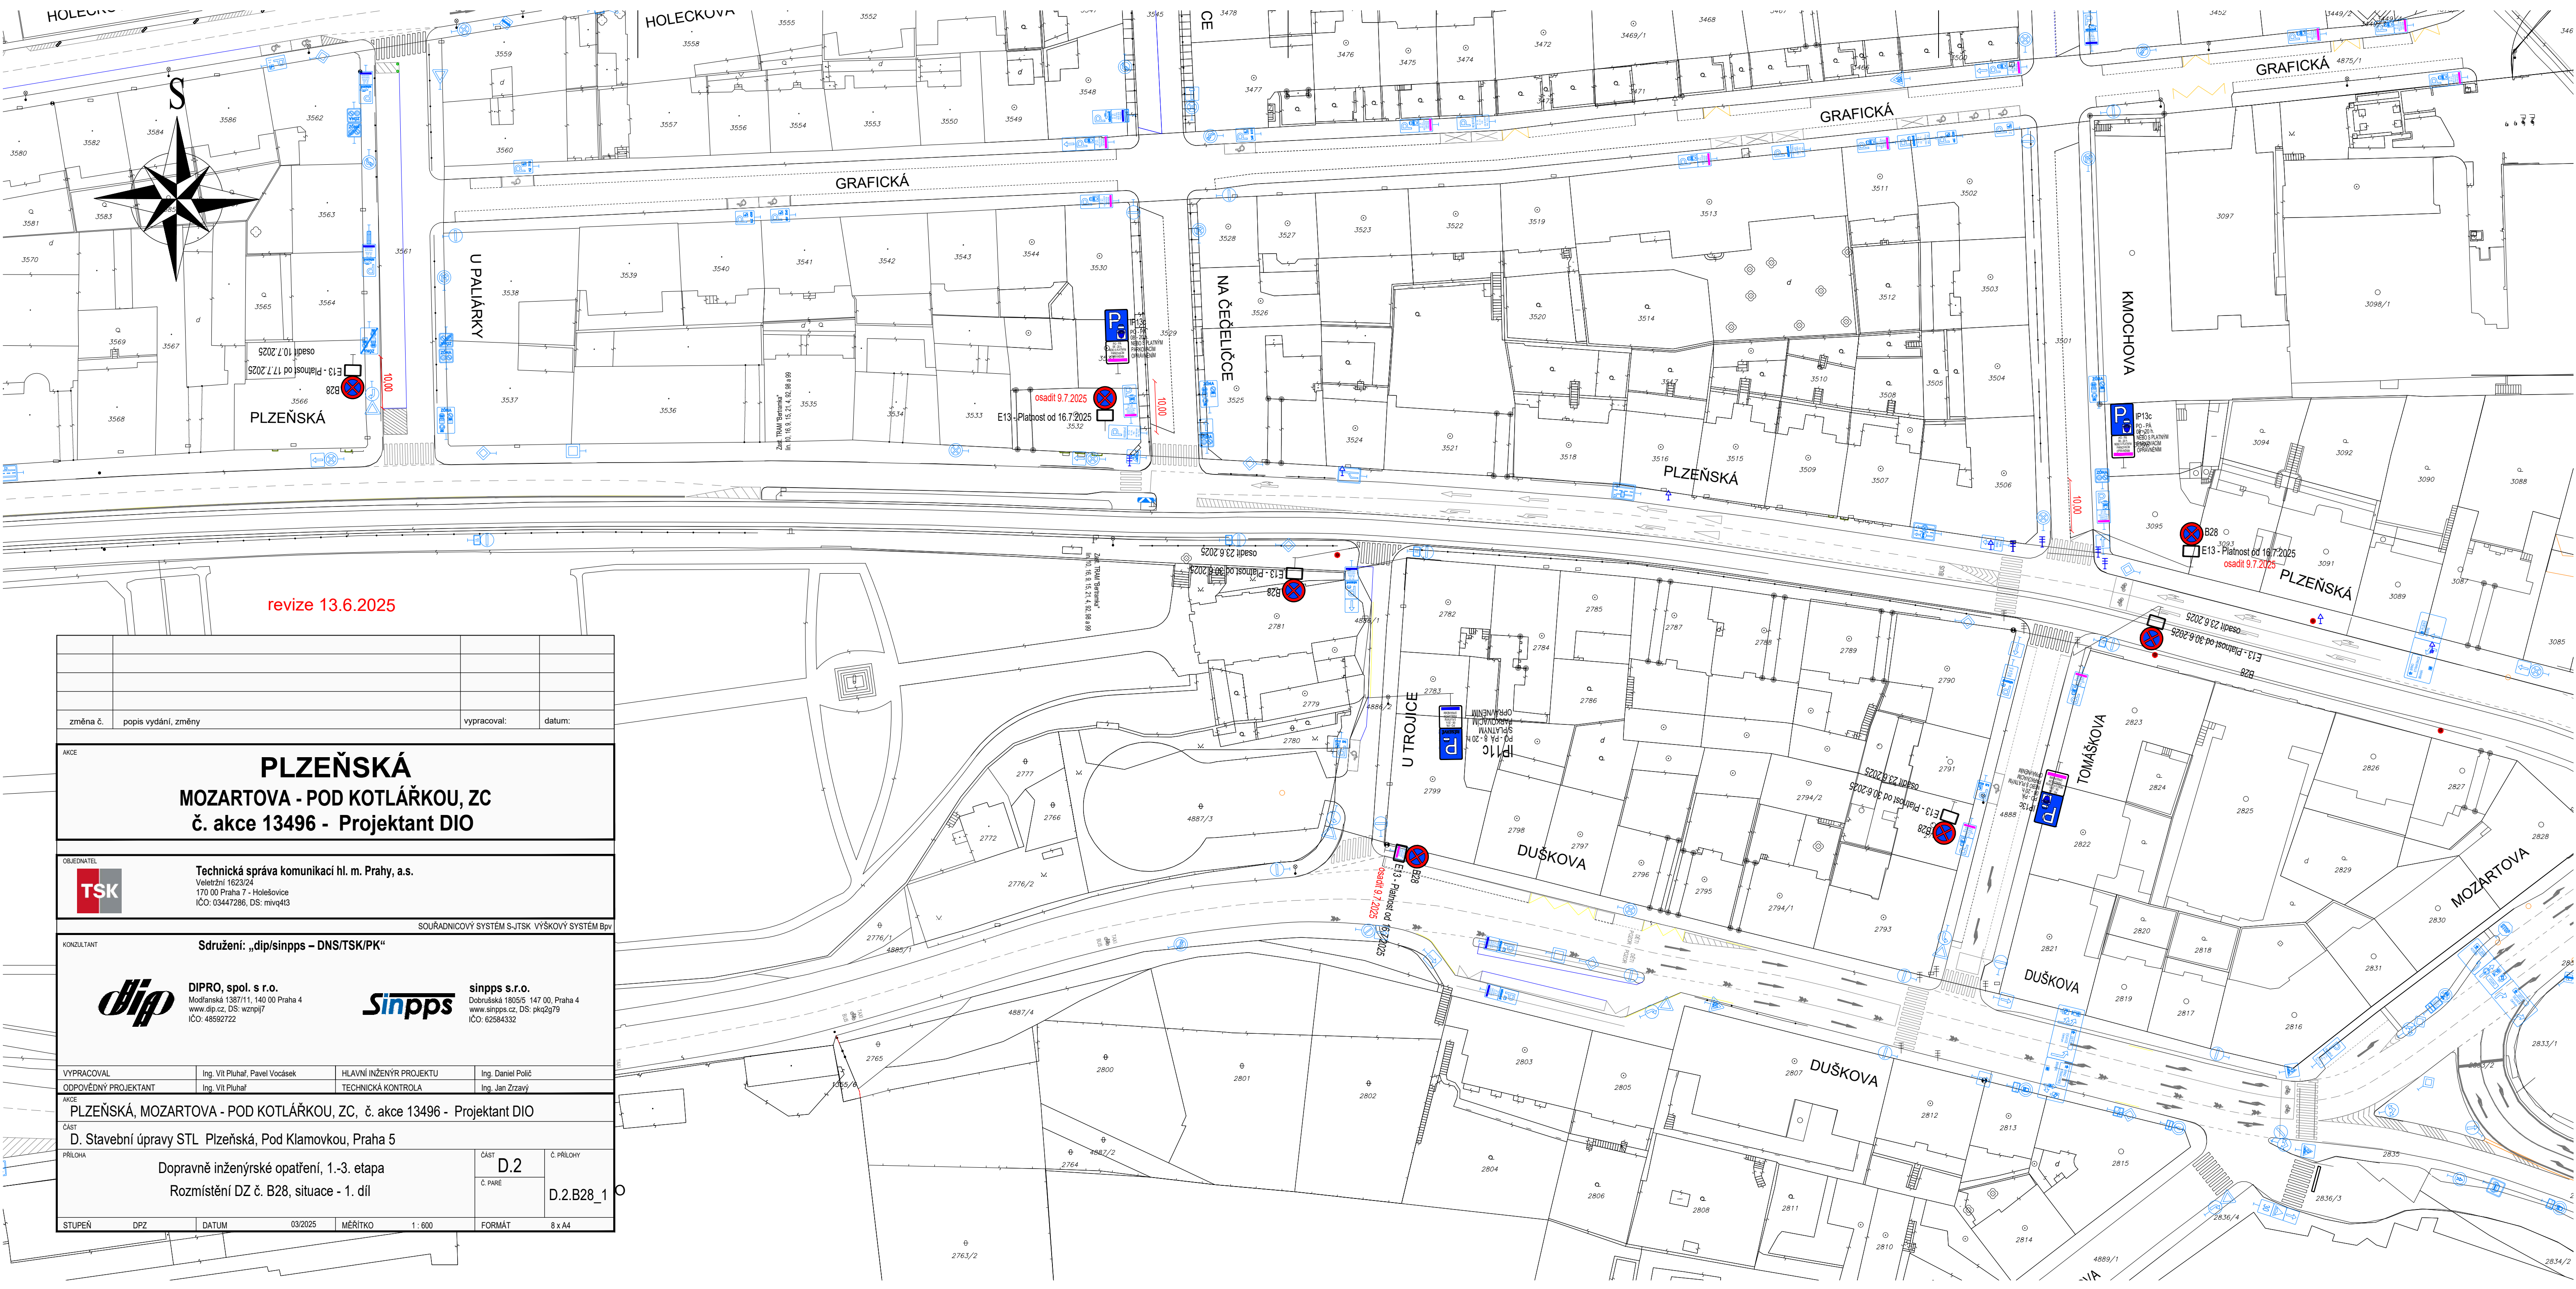

revize 13.6.2025

změna č.		popis vydání, změny		vypracoval:		datum:	
AKCE PLZEŇSKÁ MOZARTOVA - POD KOTLÁŘKOU, ZC č. akce 13496 - Projektant DIO							
OBJEDNATEL  Technická správa komunikací hl. m. Prahy, a.s. Veletržní 1623/24 170 00 Praha 7 - Holešovice IČO: 03447286, DS: mivq413							
KONZULTANT Sdružení: „dip/sinpps – DNS/TSK/PK“  DIPRO, spol. s r.o. Modřanská 1367/11, 140 00 Praha 4 www.dip.cz, DS: wznpj7 IČO: 48592722  sinpps s.r.o. Dobrušská 1805/5, 147 00, Praha 4 www.sinpps.cz, DS: pkq2g79 IČO: 62584332							
VYPRACOVAL		Ing. Vít Pluhař, Pavel Vocásek		HLAVNÍ INŽENÝR PROJEKTU		Ing. Daniel Polić	
ODPOVĚDNÝ PROJEKTANT		Ing. Vít Pluhař		TECHNICKÁ KONTROLA		Ing. Jan Zrzavý	
AKCE PLZEŇSKÁ, MOZARTOVA - POD KOTLÁŘKOU, ZC, č. akce 13496 - Projektant DIO							
ČÁST D. Stavební úpravy STL Plzeňská, Pod Klamovkou, Praha 5							
PŘÍLOHA		Dopravně inženýrské opatření, 1.-3. etapa Rozmístění DZ č. B28, situace - 1. díl				ČÁST	D.2
						Č. PŘÍLOHY	D.2.B28_1
STUPEŇ	DPZ	DATUM	03/2025	MĚŘÍTKO	1 : 600	FORMÁT	8 x A4