


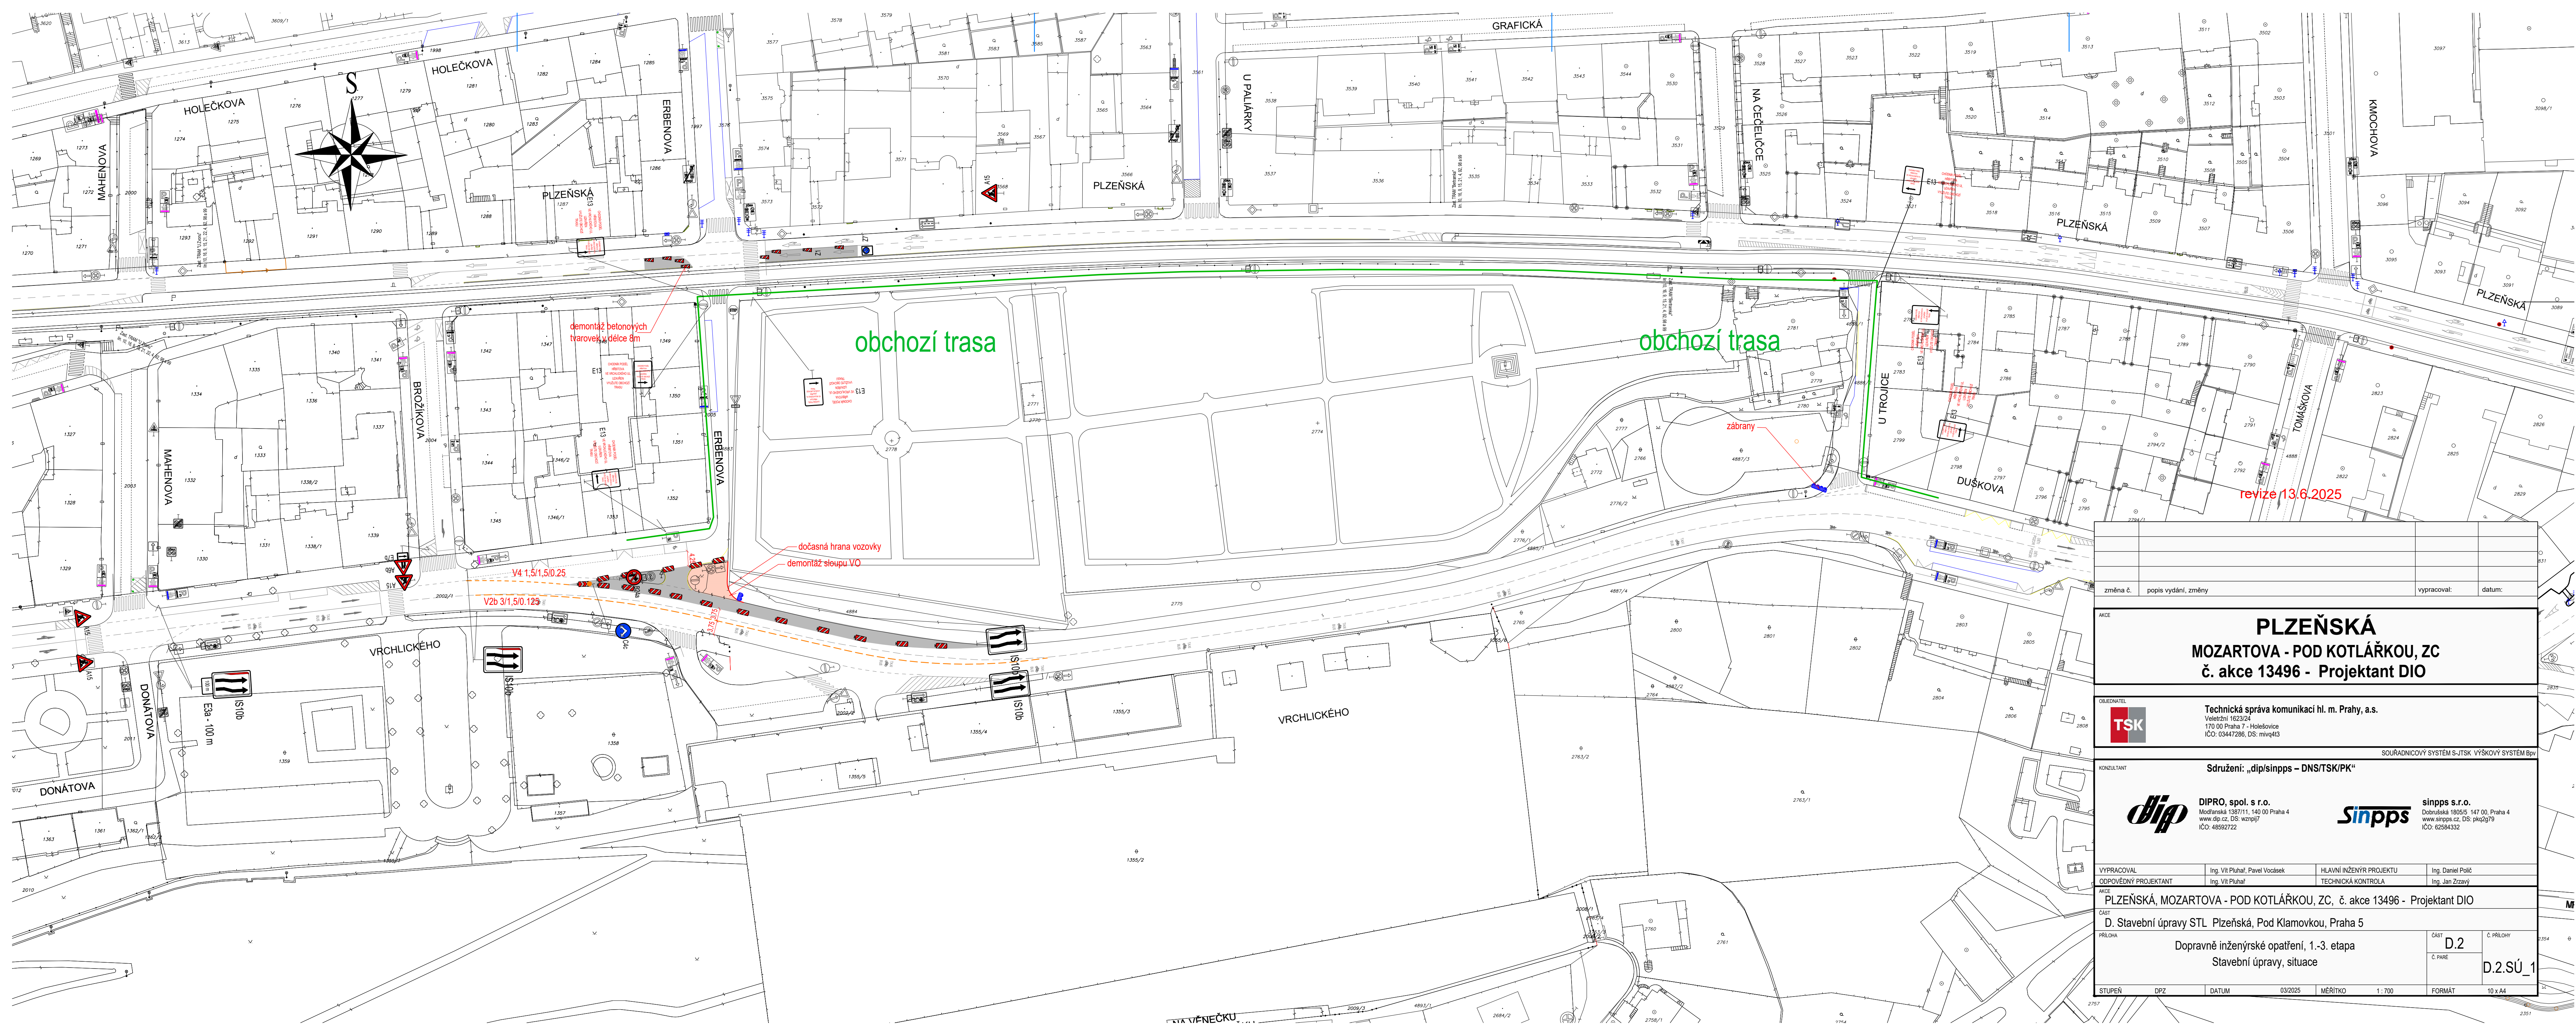

revize 13.6.2025

změna č.		popis vydání, změny				vypracoval:		datum:	
AKCE									
PLZEŇSKÁ MOZARTOVA - POD KOTLÁŘKOU, ZC č. akce 13496 - Projektant DIO									
OBJEDNATEL									
		Technická správa komunikací hl. m. Prahy, a.s. Veletržní 1623/24 170 00 Praha 7 – Holešovice IČO: 03447286, DS: mivq413							
KONSULTANT									
Sdružení: „dip/sinpps – DNS/TSK/PK“									
		DIPRO, spol. s r.o. Modranská 1367/11, 140 00 Praha 4 www.dip.cz, DS: wznpj7 IČO: 48592722						sinpps s.r.o. Dobrušská 1805/5, 147 00, Praha 4 www.sinpps.cz, DS: pkq2g79 IČO: 62584332	
VYPRACOVAL		Ing. Vít Pluhař, Pavel Vocásek			HLAVNÍ INŽENÝR PROJEKTU			Ing. Daniel Poláč	
ODPOVĚDNÝ PROJEKTANT		Ing. Vít Pluhař			TECHNICKÁ KONTROLA			Ing. Jan Zrzavý	
AKCE									
PLZEŇSKÁ, MOZARTOVA - POD KOTLÁŘKOU, ZC, č. akce 13496 - Projektant DIO									
ČÁST									
D. Stavební úpravy STL Plzeňská, Pod Klamovkou, Praha 5									
PŘÍLOHA		Dopravně inženýrské opatření, 1.-3. etapa Stavební úpravy, situace						ČÁST D.2 Č. PŘÍLOHY D.2.SÚ_1	
STUPĚŇ		DPZ		DATUM		03/2025		MĚŘÍTKO	
						1: 700		FORMÁT	
								10 x A4	