


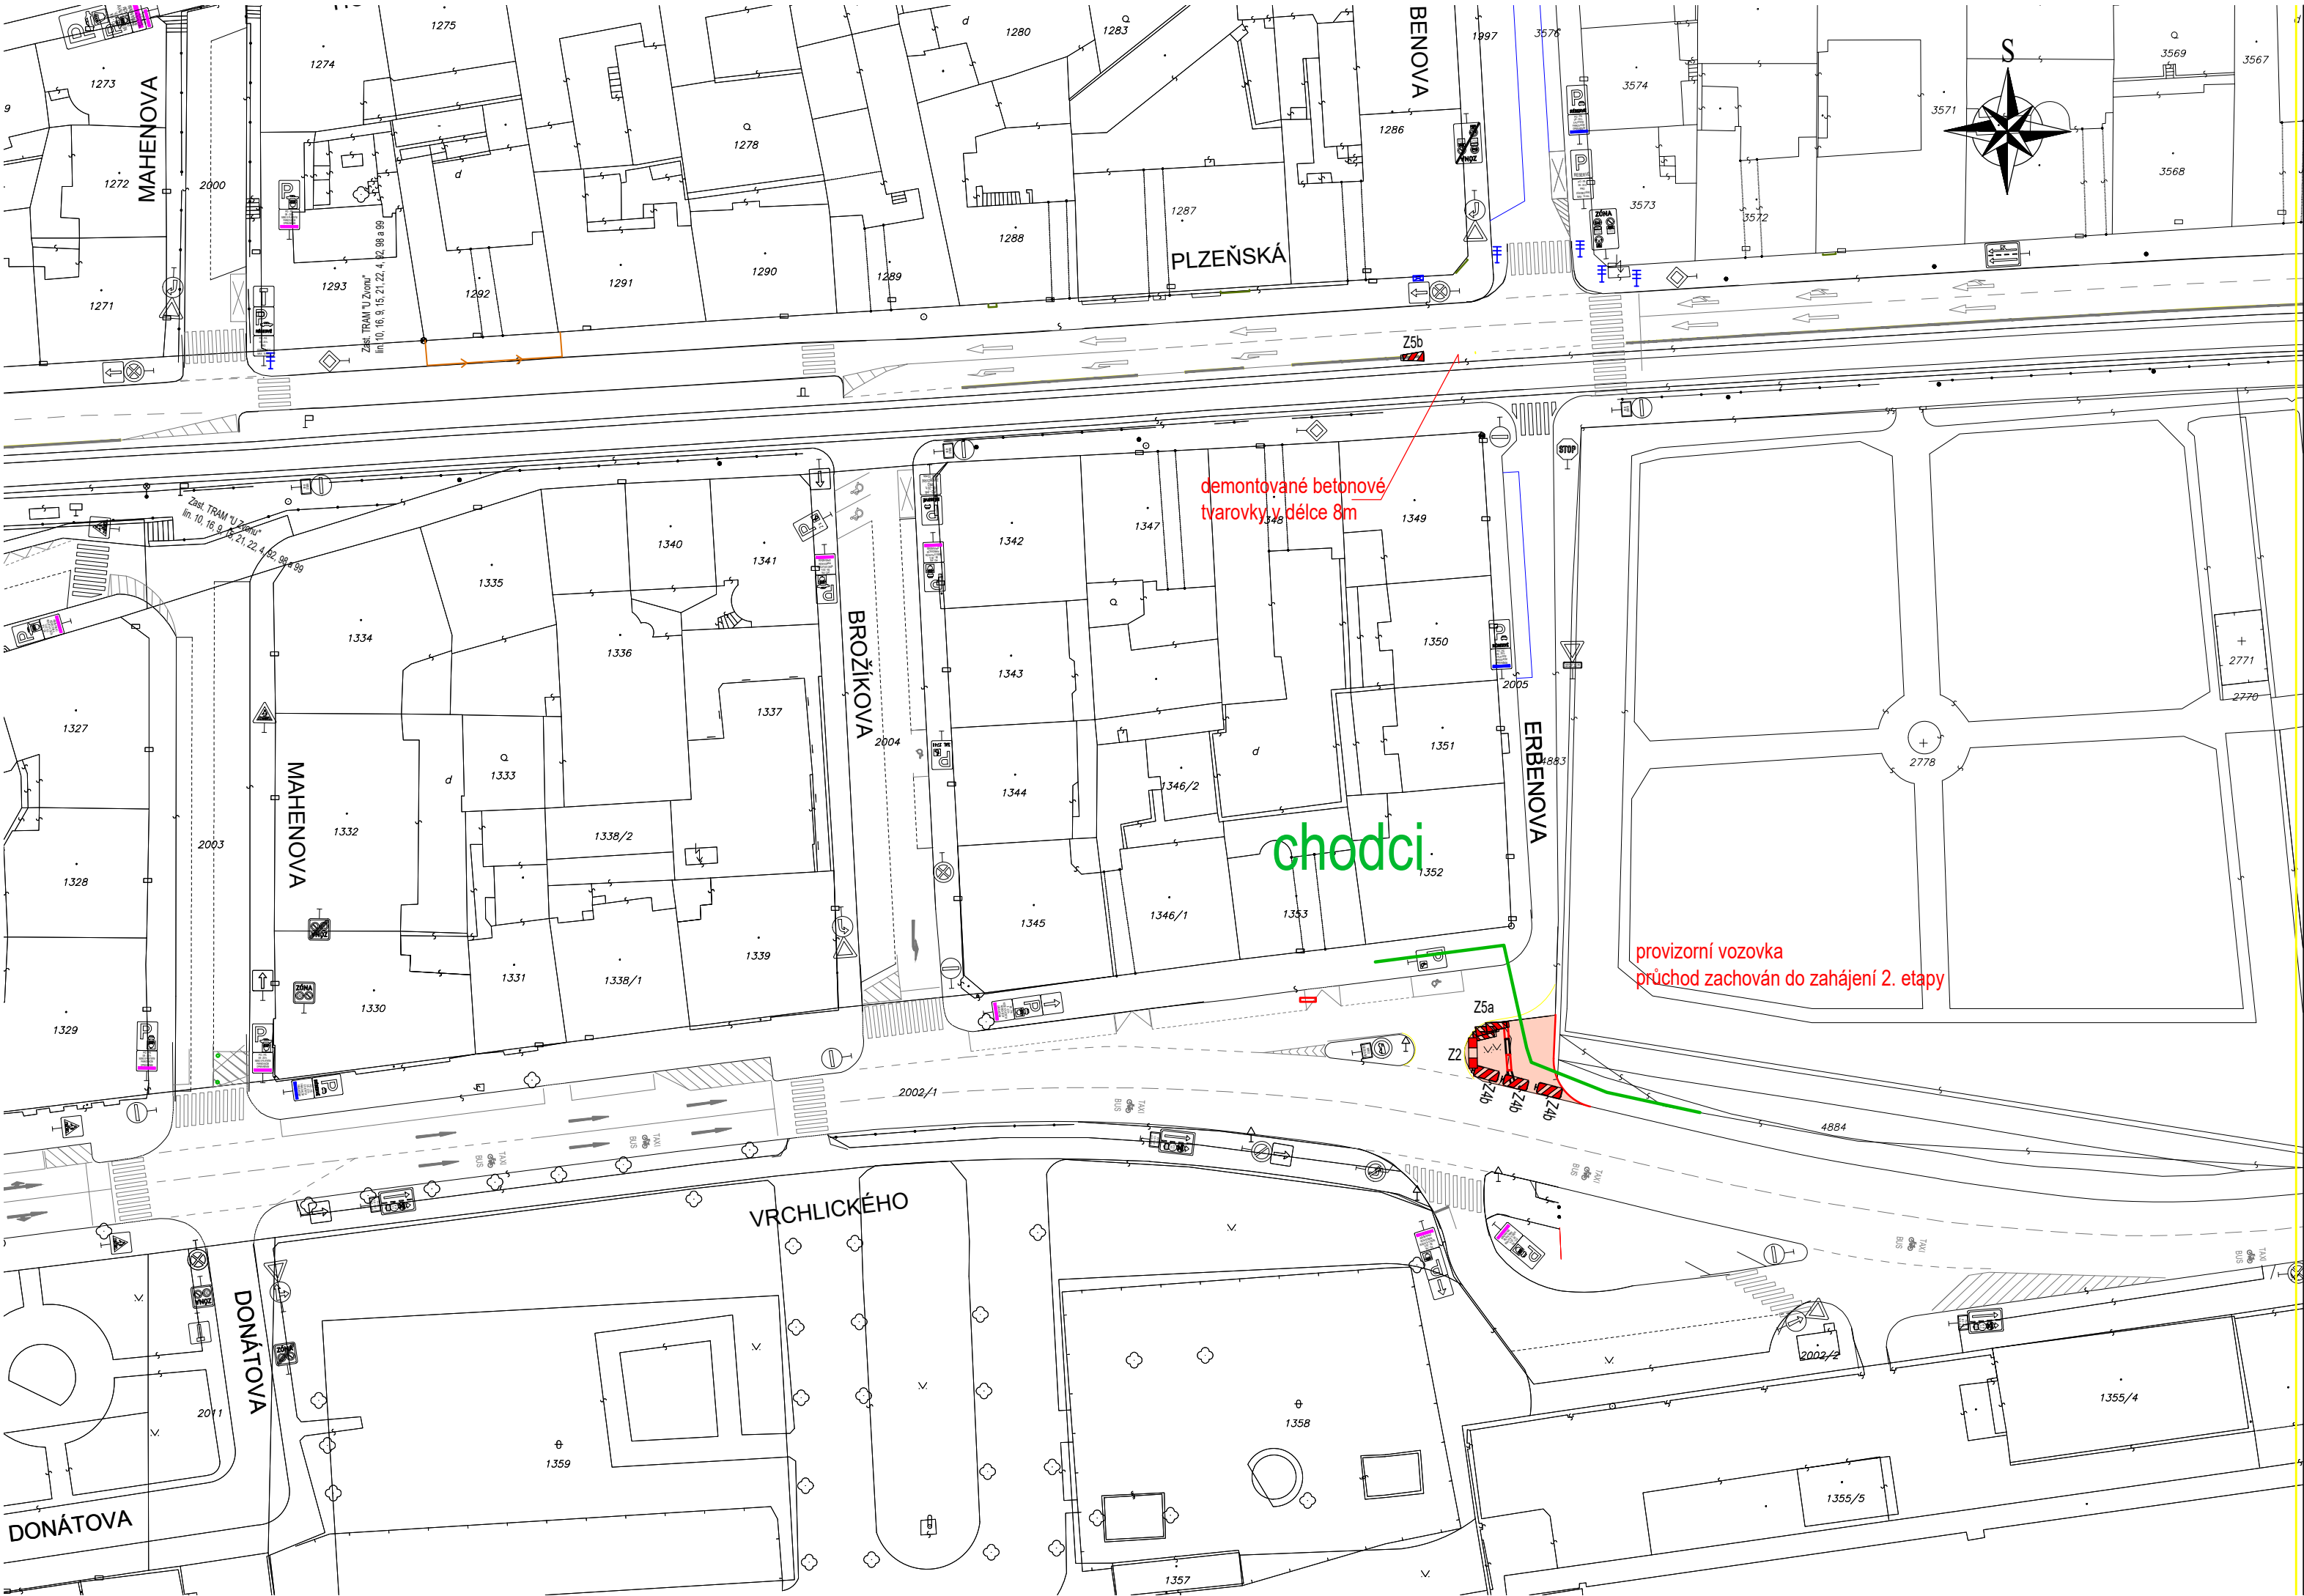

revize 13.6.2025

změna č.	popis vydání, změny	vypracoval:	datum:

AKCE

PLZEŇSKÁ
MOZARTOVA - POD KOTLÁŘKOU, ZC
č. akce 13496 - Projektant DIO

OBJEDNATEL



Technická správa komunikací hl. m. Prahy, a.s.
Veletřní 1623/24
170 00 Praha 7 - Holešovice
IČO: 03447286, DS: mivq4t3

SOUŘADNICOVÝ SYSTÉM S-JTSK VÝŠKOVÝ SYSTÉM BpV

KONZULTANT



DIPRO, spol. s r.o.
Modřanská 1387/11, 140 00 Praha 4
www.dip.cz, DS: wznpj7
IČO: 48592722



sinpps s.r.o.
Dobrušská 1805/5 147 00, Praha 4
www.sinpps.cz, DS: pkq2g79
IČO: 62584332

VYPRACOVAL	Ing. Vít Pluhař, Pavel Vocásek	HLAVNÍ INŽENÝR PROJEKTU	Ing. Daniel Polič
ODPOVĚDNÝ PROJEKTANT	Ing. Vít Pluhař	TECHNICKÁ KONTROLA	Ing. Jan Zrzavý
AKCE	PLZEŇSKÁ, MOZARTOVA - POD KOTLÁŘKOU, ZC, č. akce 13496 - Projektant DIO		
ČÁST	D. Stavební úpravy STL Plzeňská, Pod Klamovkou, Praha 5		
PŘÍLOHA	Dopravně inženýrské opatření, 1.-3. etapa Stavební úpravy, přechodný stav křižovatky Vrchlického - Erbenova	ČÁST D.2 Č. PARÉ	Č. PŘÍLOHY D.2.SÚ_2
STUPEŇ	DPZ	DATUM	03/2025
MĚŘÍTKO	1 : 700	FORMÁT	3 x A4