


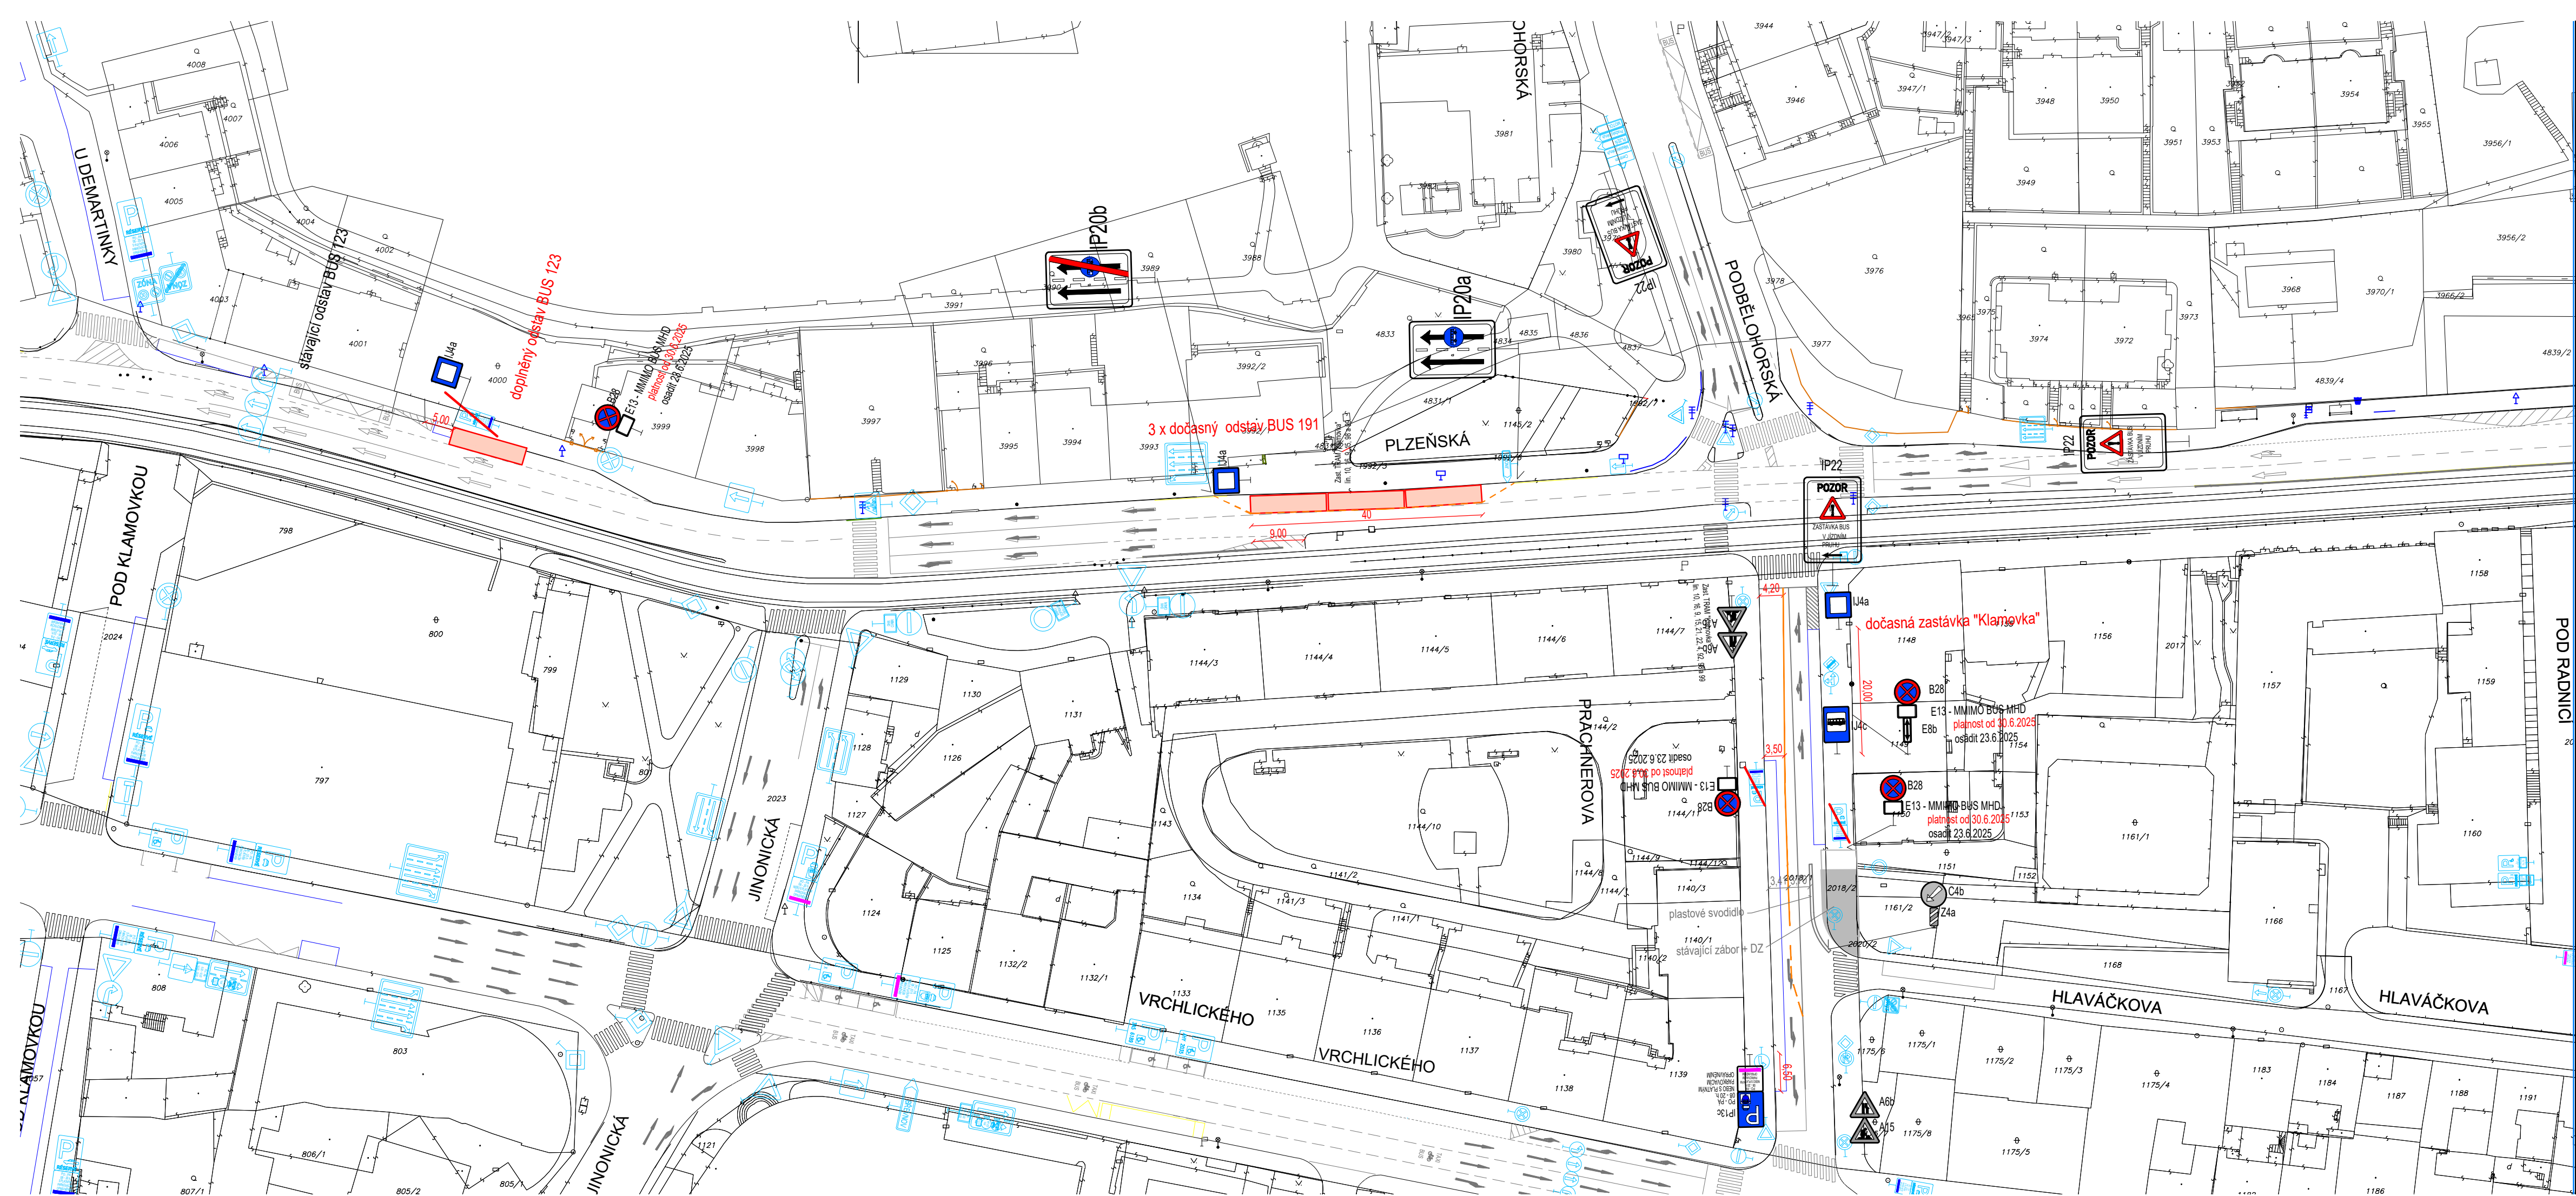

30.6. - 29.8.2025
revize 13.6.2025

změna č.		popis vydání, změny				vypracoval:		datum:	
AKCE									
PLZEŇSKÁ MOZARTOVA - POD KOTLÁŘKOU, ZC č. akce 13496 - Projektant DIO									
OBJEDNATEL									
		Technická správa komunikací hl. m. Prahy, a.s. Veletržní 1623/24 170 00 Praha 7 - Holešovice IČO: 03447286, DS: mivq413							
SOUŘADNICOVÝ SYSTÉM S-JTSK VÝŠKOVÝ SYSTÉM BpV									
KONSULTANT									
Sdružení: „dip/sinpps – DNS/TSK/PK“									
		DIPRO, spol. s r.o. Modřanská 1387/11, 140 00 Praha 4 www.dip.cz, DS: wznpj7 IČO: 48592722						sinpps s.r.o. Dobrušská 1805/5, 147 00, Praha 4 www.sinpps.cz, DS: pkq2g79 IČO: 62584332	
VYPRACOVAL		Ing. Vít Pluhař, Pavel Vocásek		HLAVNÍ INŽENÝR PROJEKTU		Ing. Daniel Polić			
ODPOVĚDNÝ PROJEKTANT		Ing. Vít Pluhař		TECHNICKÁ KONTROLA		Ing. Jan Zrzavý			
AKCE									
PLZEŇSKÁ, MOZARTOVA - POD KOTLÁŘKOU, ZC, č. akce 13496 - Projektant DIO									
ČÁST									
D. Stavební úpravy STL Plzeňská, Pod Klamovkou, Praha 5									
PRÍLOHA						ČÁST		Č. PRÍLOHY	
Dopravně inženýrské opatření, 1.-3. etapa 1. a 3. etapa, odstavná stání pro BUS pro všechny etapy						D.3		D.3.1._3	
						Č. PARÉ			
STUPEŇ		DPZ	DATUM	03/2025	MĚŘÍTKO	1 : 700		FORMÁT	4 x A4