
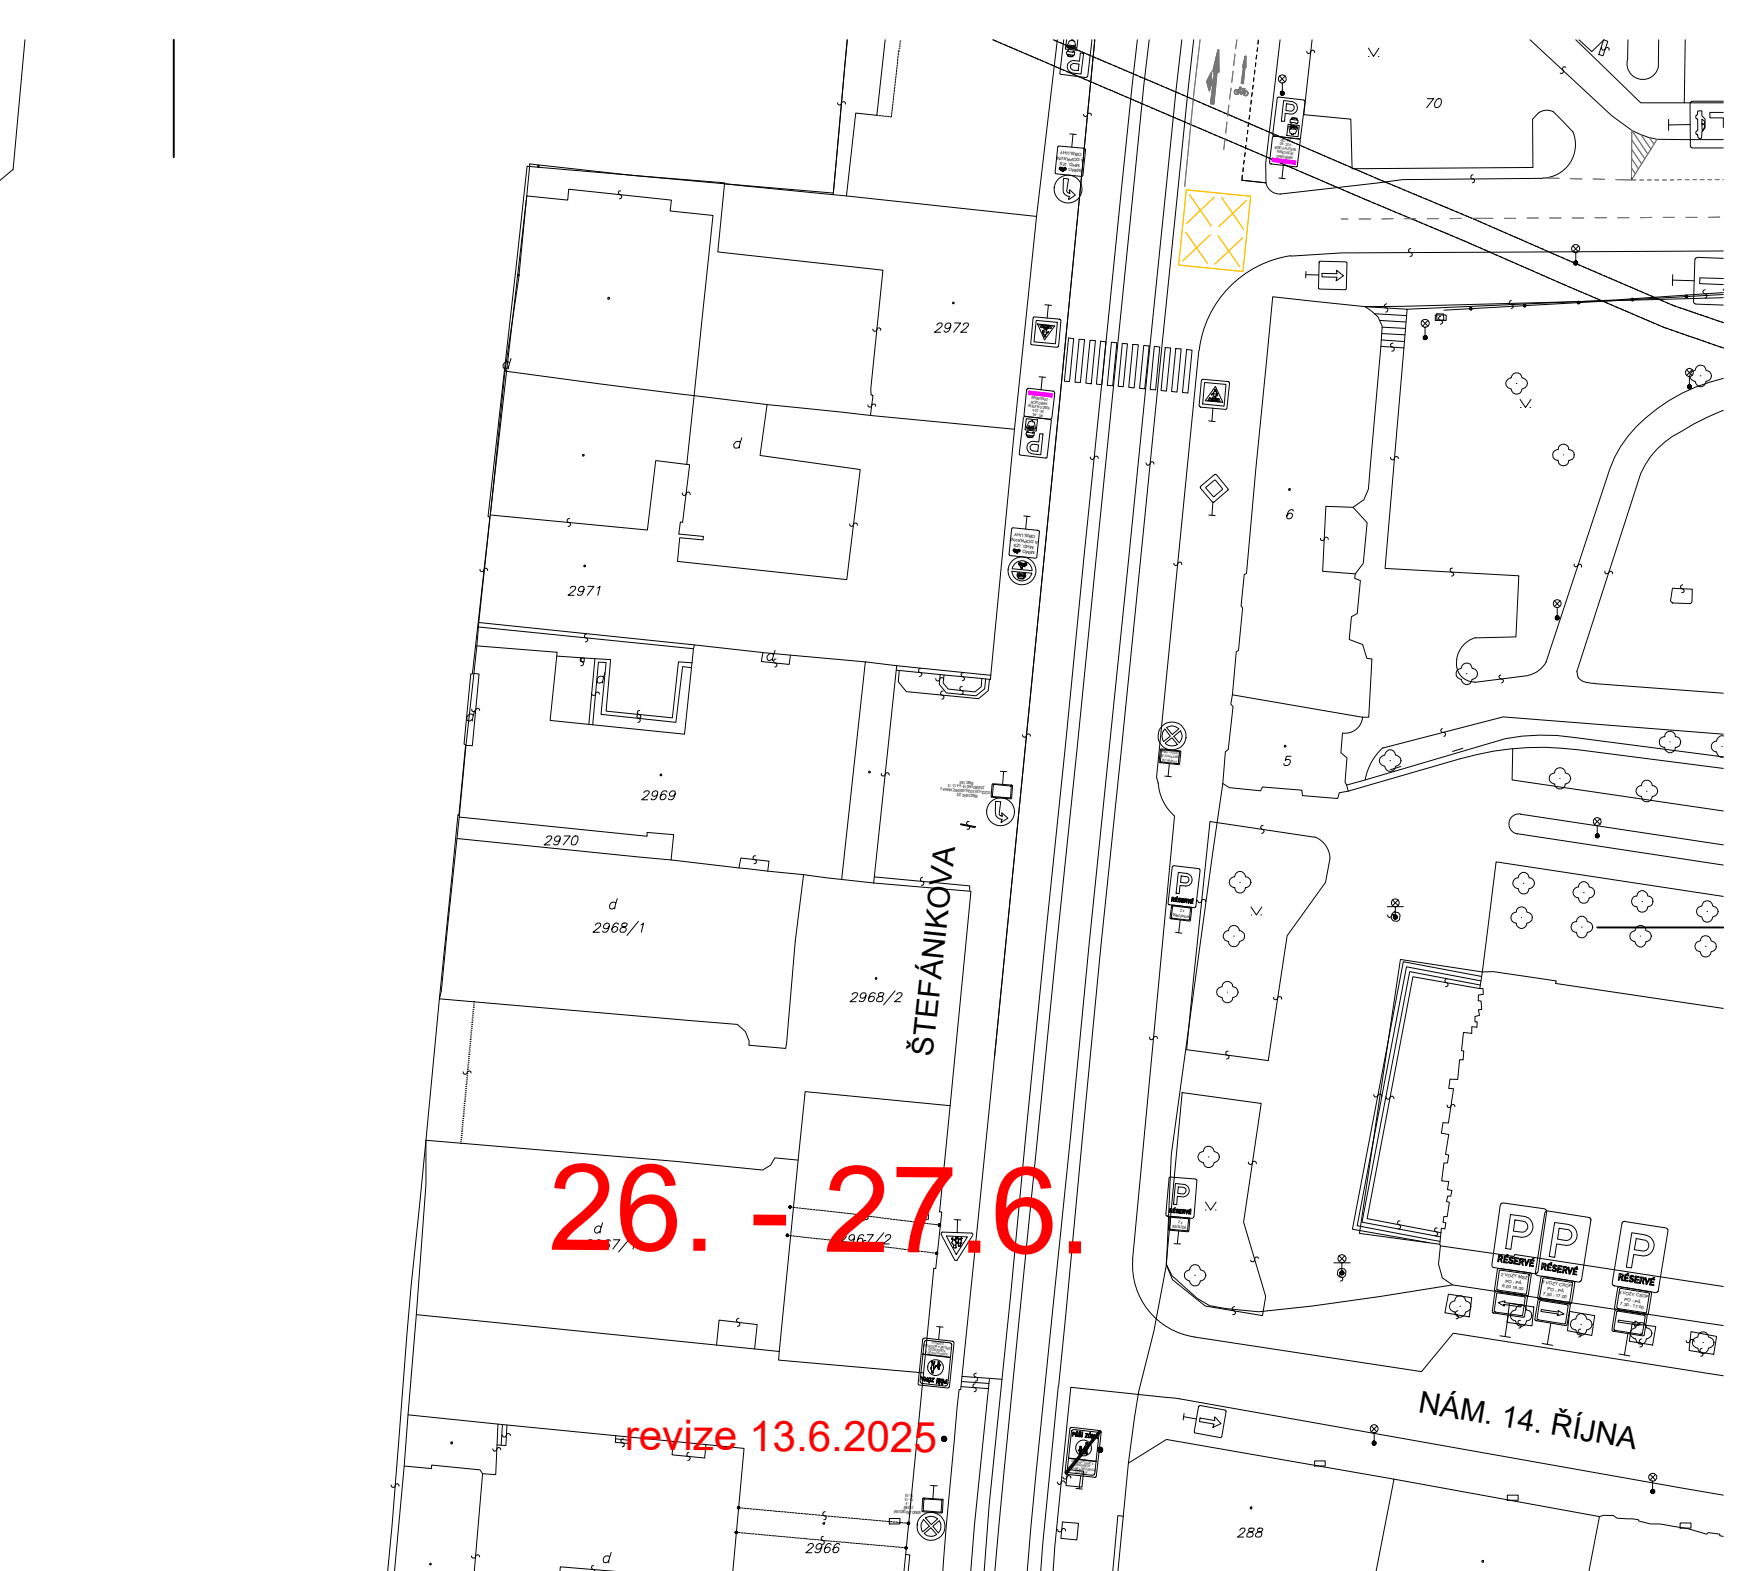


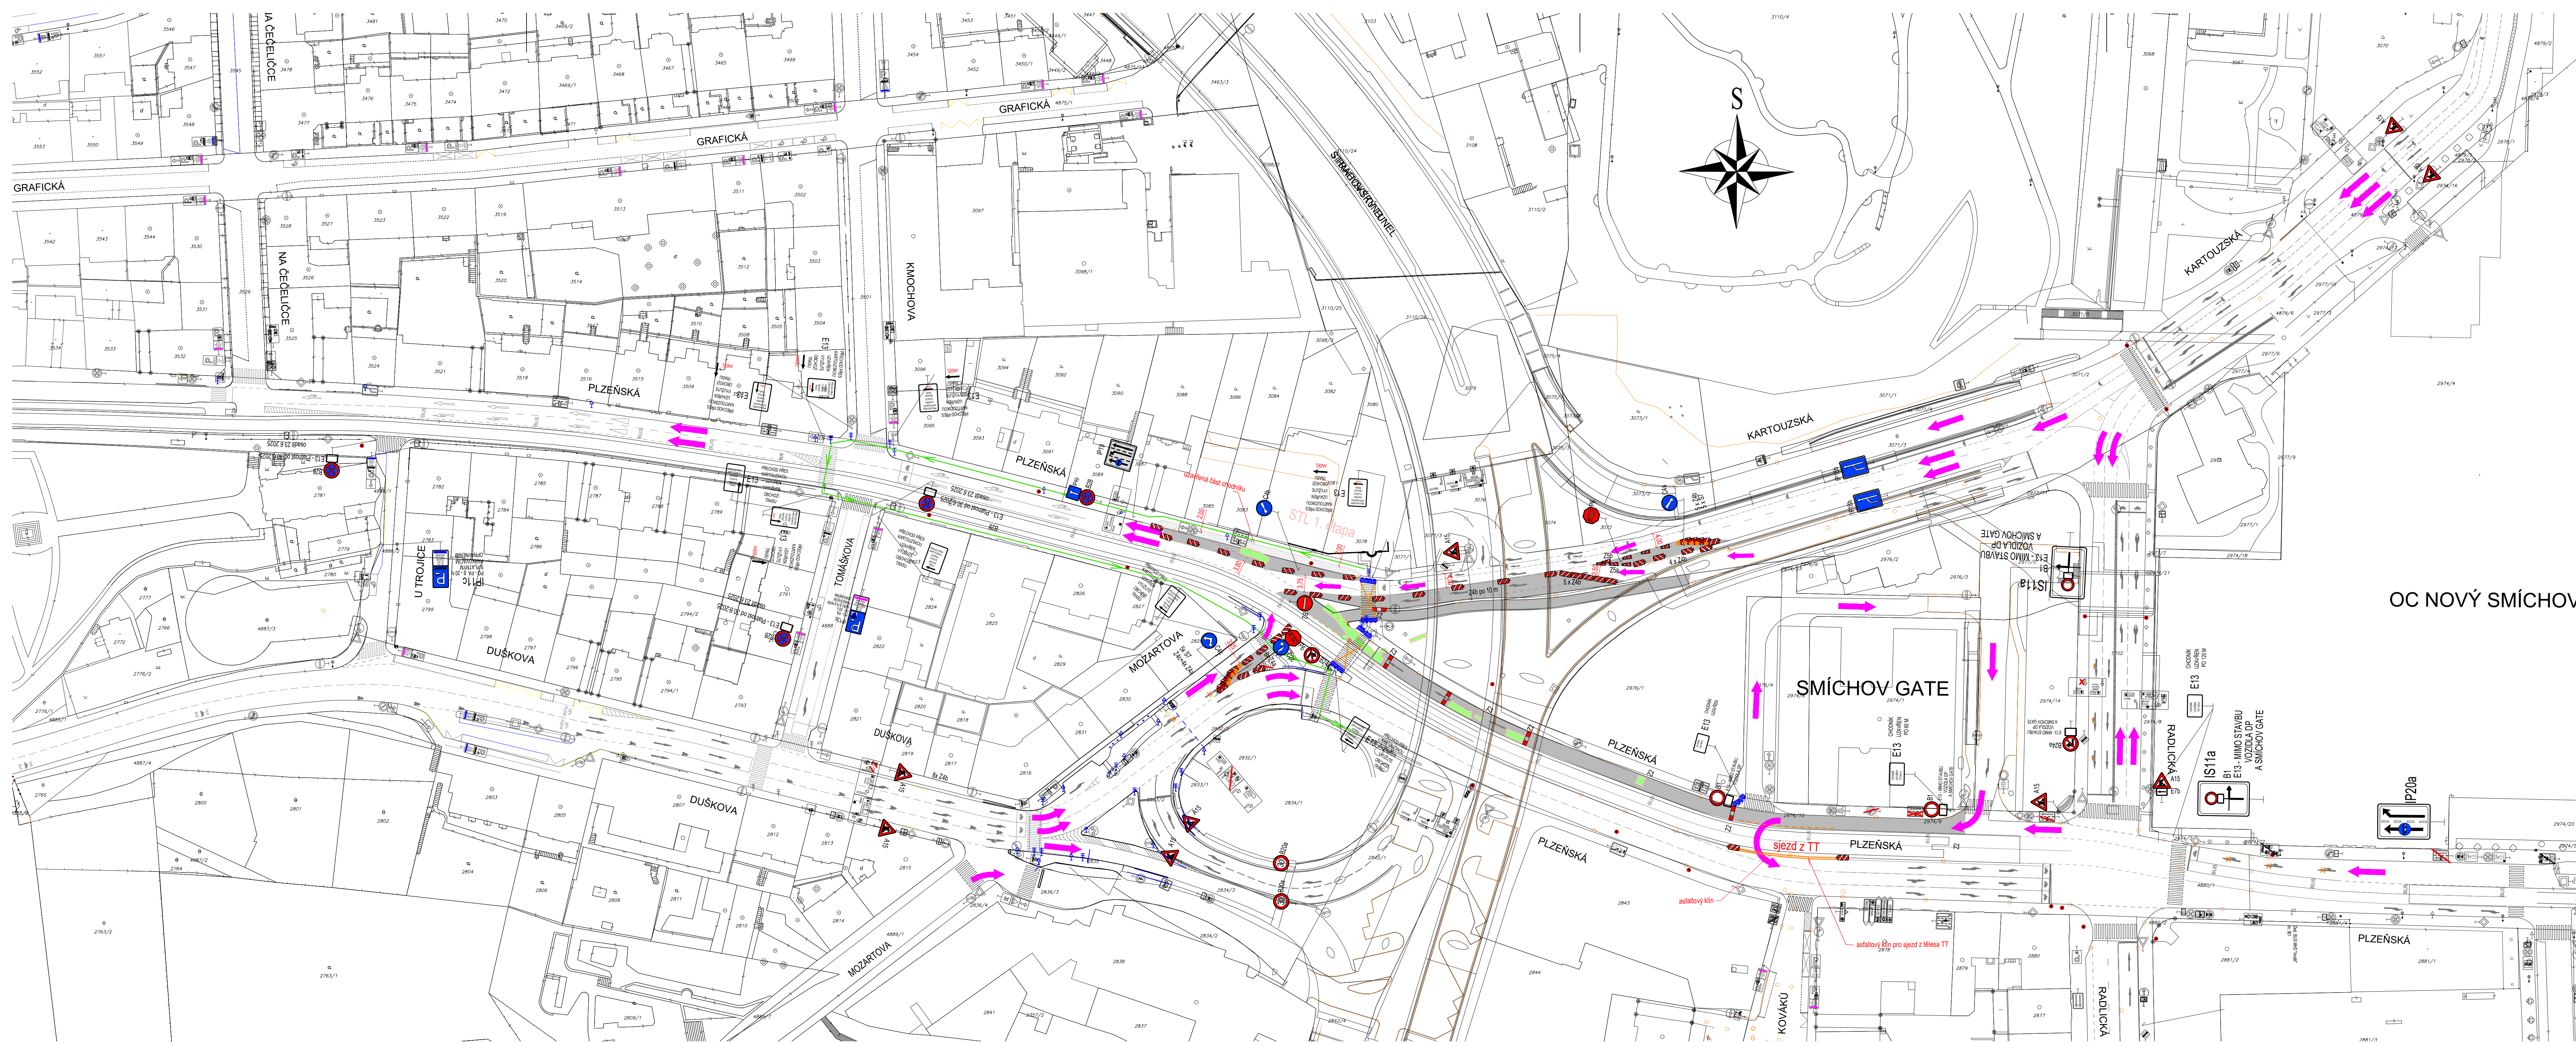

OC NOVÝ SMÍCHOV

změna č.		popis vydání, změny				vypracoval:		datum:	
AKCE									
PLZEŇSKÁ MOZARTOVA - POD KOTLÁŘKOU, ZC č. akce 13496 - Projektant DIO									
OBJEDNATEL									
		Technická správa komunikací hl. m. Prahy, a.s. Veletržní 1623/24 170 00 Praha 7 - Holešovice IČO: 03447286, DS: mivq403							
SOUDRANICOVÝ SYSTÉM S-JTSK, VÝŠKOVÝ SYSTÉM BpV									
KONZULTANT									
Sdružení: „dip/sinpps – DNS/TSK/PK“									
		DIPRO, spol. s r.o. Motlánská 1387/11, 140 00 Praha 4 www.dip.cz, DS: wznpj7 IČO: 48592722						sinpps s.r.o. Dobrušská 1805/5, 147 00, Praha 4 www.sinpps.cz, DS: pk2g79 IČO: 62594332	
VYPRACOVAL		Ing. Vít Pluhař, Pavel Vocásek				HLAVNÍ INŽENÝR PROJEKTU		Ing. Daniel Poláč	
ODPOVĚDNÝ PROJEKTANT		Ing. Vít Pluhař				TECHNICKÁ KONTROLA		Ing. Jan Zizvar	
PRŮLOHA									
PLZEŇSKÁ, MOZARTOVA - POD KOTLÁŘKOU, ZC, č. akce 13496 - Projektant DIO									
D. Stavební úpravy STL Plzeňská, Pod Klamovkou, Praha 5									
Dopravné inženýrské opatření, 1.-3. etapa 1. etapa A, situace						ČÁST D.3 C. PANE		Č. PRŮLOHY D.3.1.A	
STUPĚN		DPZ		DATUM		03/2025		MĚŘÍTKO	
						1:700		FORMÁT	
								12 x A4	