


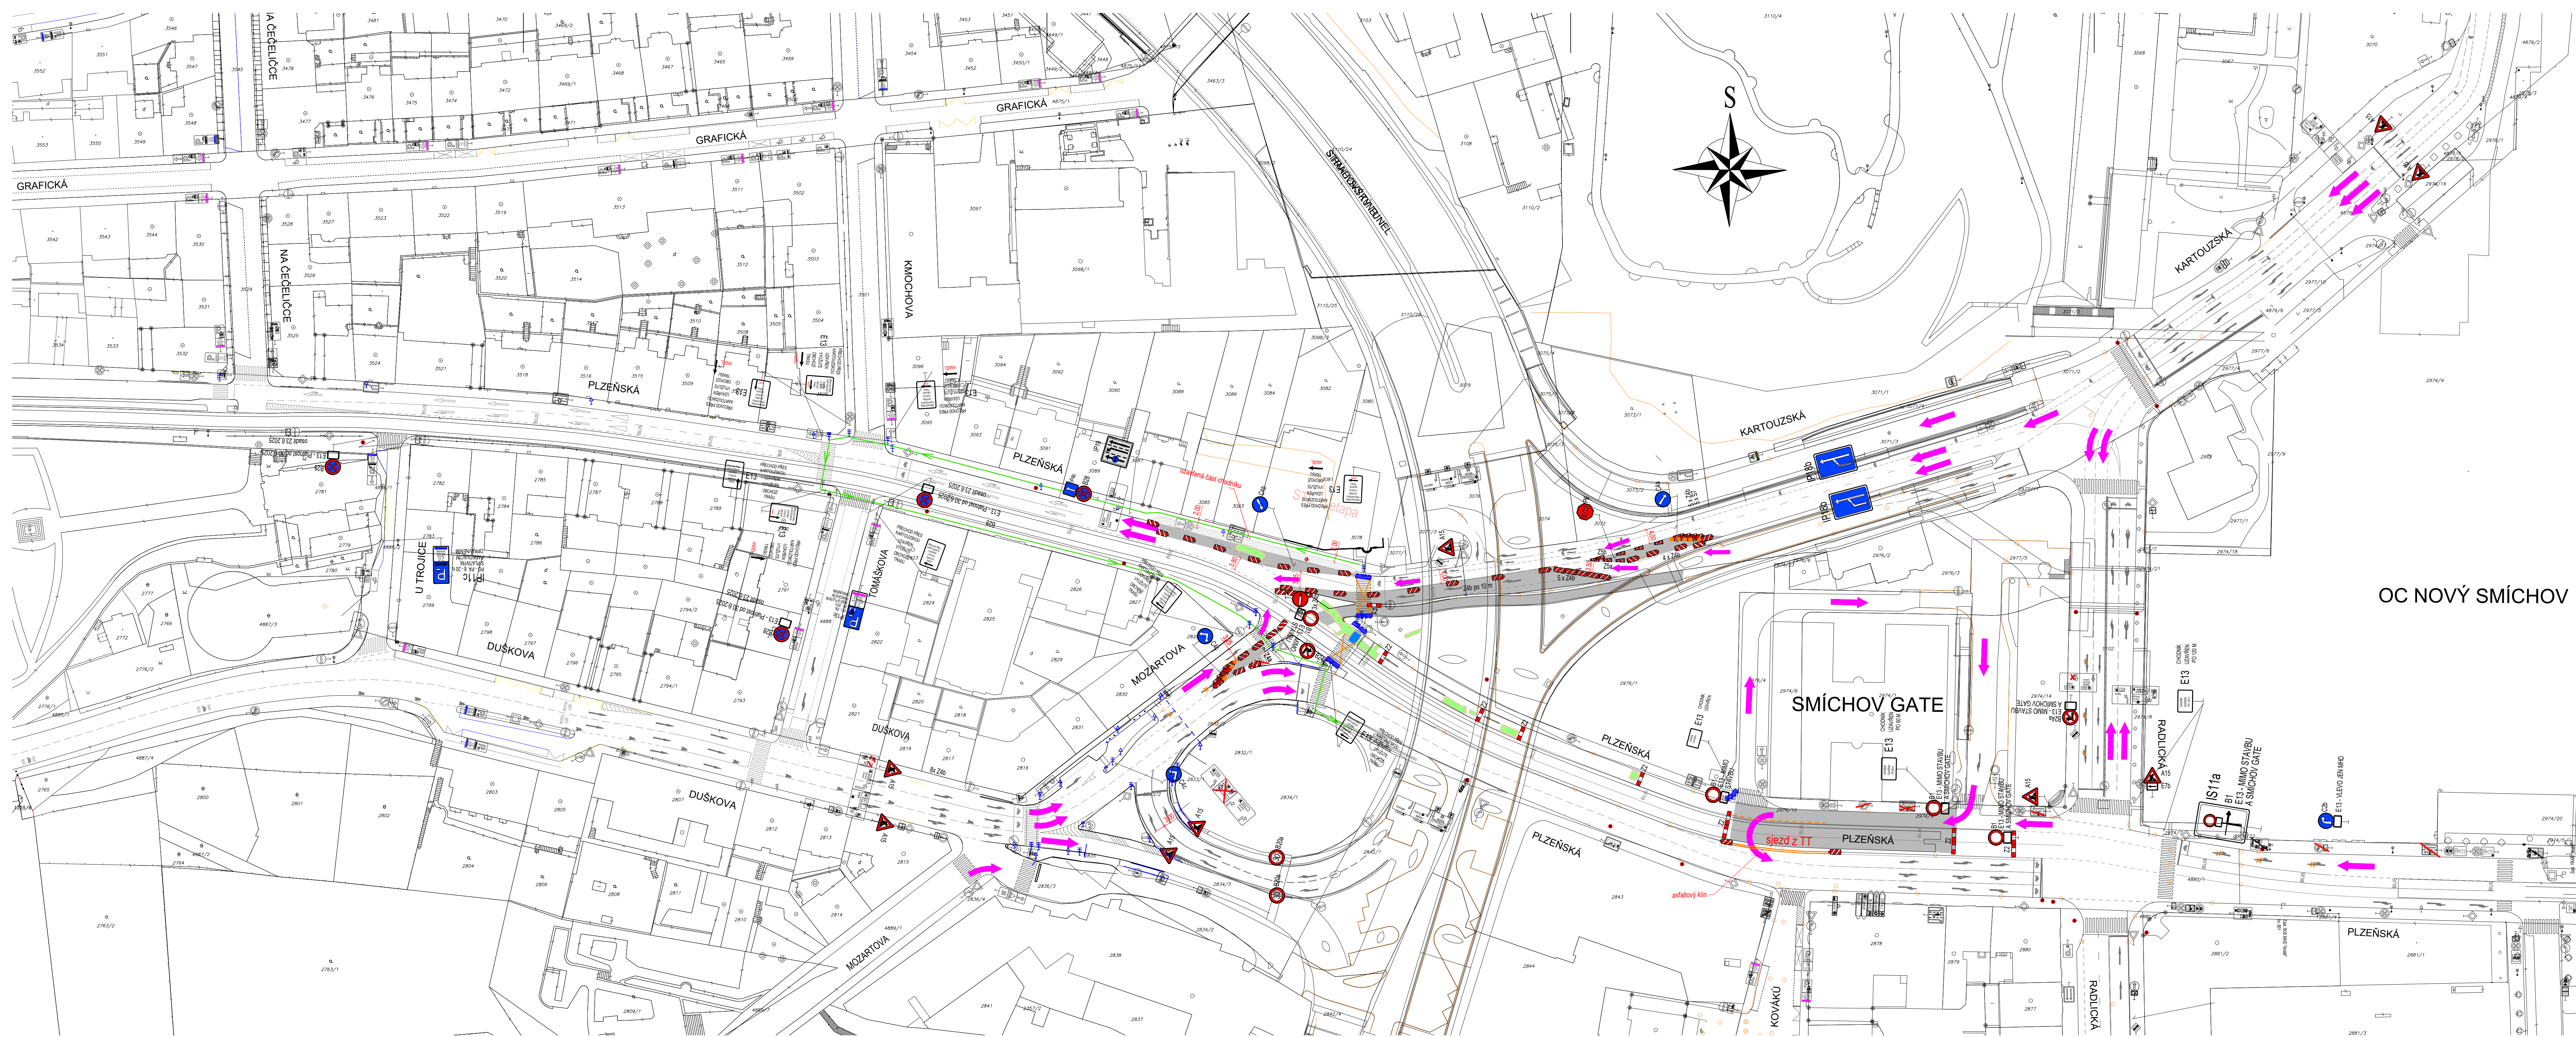

28.6 - 29.6.
revize 13.6.2025

změna č.	popis vydání, změny	vypracoval:	datum:
AKCE PLZEŇSKÁ MOZARTOVA - POD KOTLÁŘKOU, ZC č. akce 13496 - Projektant DIO			
OBJEDNATEL	Technická správa komunikací hl. m. Prahy, a.s. Veleštin 162/224 170 00 Praha 7 - Holešovice IČO: 03447286, DS: mivq413		
KONZULTANT	Sdružení: „dip/sinpps – DNS/TSK/PK“  DIPRO, spol. s r.o. Modřanská 1387/11, 140 00 Praha 4 www.dip.cz, DS: wzcpj7 IČO: 48582722  sinpps s.r.o. Dobrušská 1805/5, 147 00 Praha 4 www.sinpps.cz, DS: pjqg79 IČO: 62584332		
VPRAVCOVAL	Ing. Vil Pluhar, Pavel Vodašek	HLAVNÍ INŽENÝR PROJEKTU	Ing. Daniel Polc
ODPOVĚDNÝ PROJEKTANT	Ing. Vil Pluhar	TECHNICKÁ KONTROLA	Ing. Jan Zrzavý
AKCE PLZEŇSKÁ, MOZARTOVA - POD KOTLÁŘKOU, ZC, č. akce 13496 - Projektant DIO			
CART	D. Stavební úpravy STL Plzeňská, Pod Klamovkou, Praha 5		
PŘÍLOHA	Dopravně inženýrské opatření, 1.-3. etapa 1. etapa B, situace		C. PŘÍLOHY D.3.1.B
STUPEŇ	DPZ	DATUM	03/2025
MĚŘÍTKO	1 : 700	FORMAT	12 x A4