


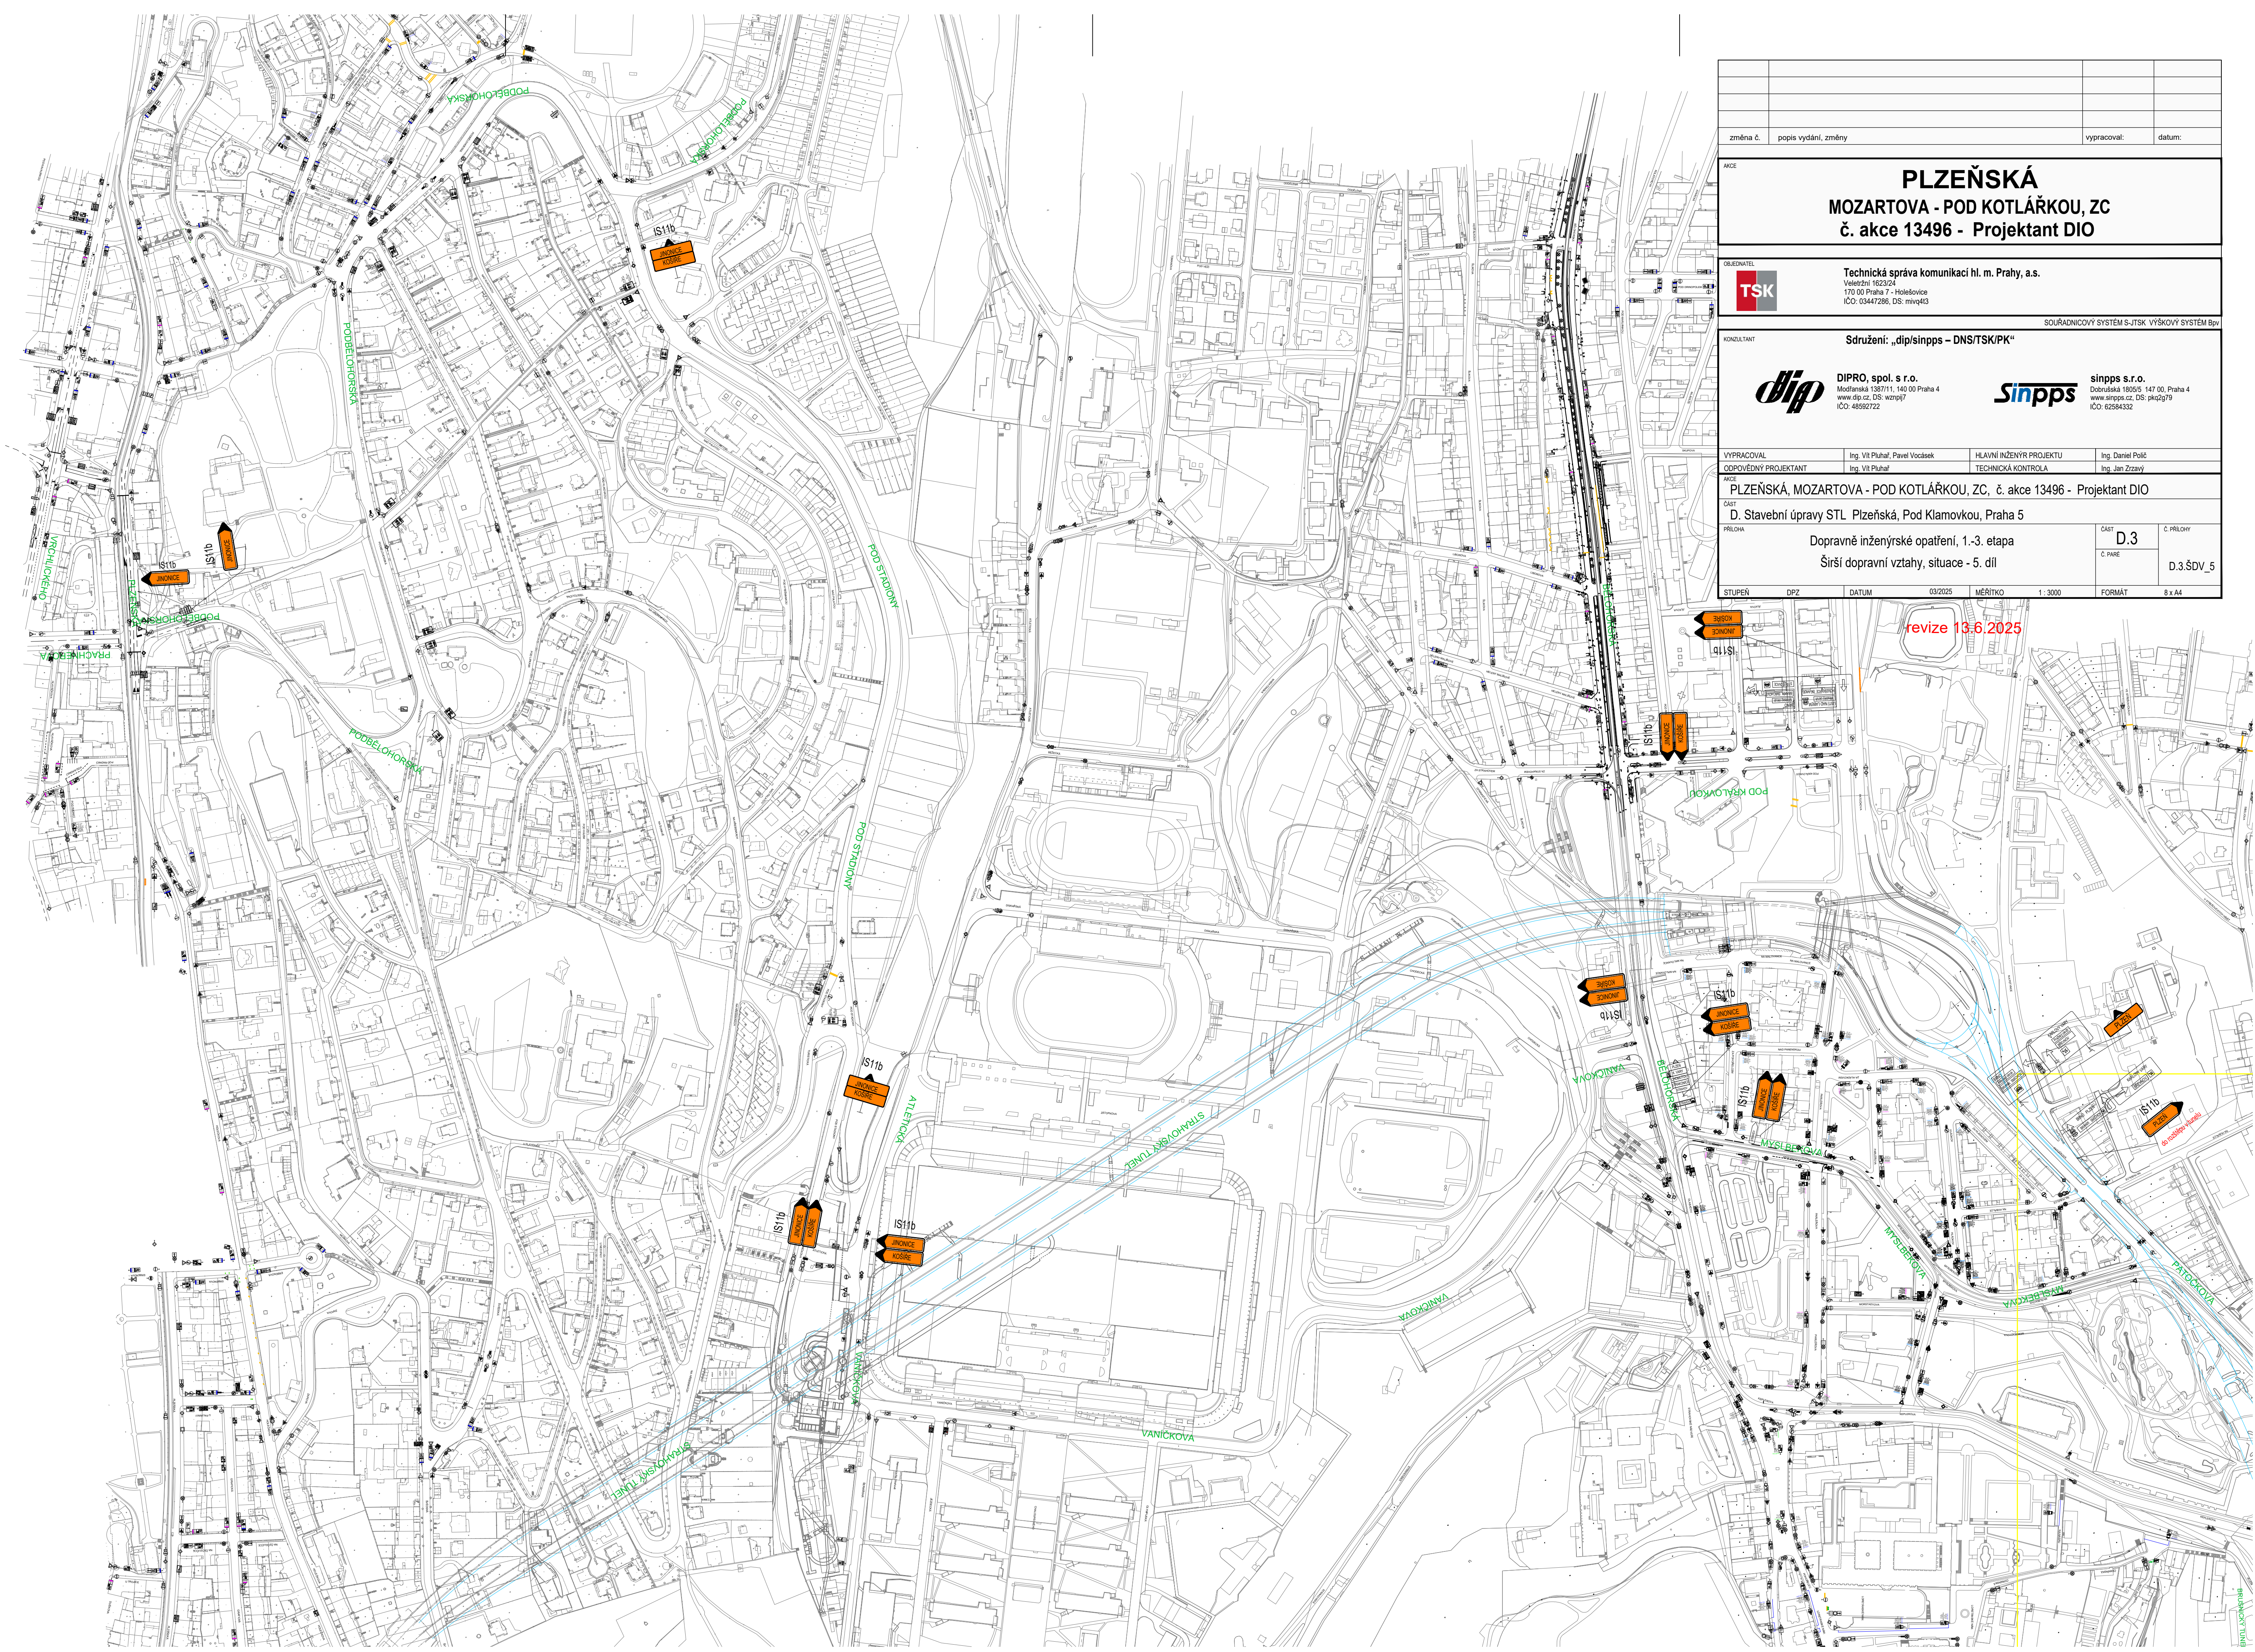

změna č.		popis vydání, změny		vypracoval:		datum:	
AKCE PLZEŇSKÁ MOZARTOVA - POD KOTLÁŘKOU, ZC č. akce 13496 - Projektant DIO							
OBJEDVATEL		 Technická správa komunikací hl. m. Prahy, a.s. Veletžní 1623/24 170 00 Praha 7 - Holešovice IČO: 03447286, DS: mivq413					
SOUŘADNICOVÝ SYSTÉM S-JTSK VÝŠKOVÝ SYSTÉM BpV							
KONZULTANT		Sdružení: „dip/sinpps – DNS/TSK/PK“  DIPRO, spol. s r.o. Dobruška 1387/1, 140 00 Praha 4 www.dip.cz, DS: wznpj7 IČO: 48592722  sinpps s.r.o. Dobruška 1387/5, 147 00, Praha 4 www.sinpps.cz, DS: pkq2g79 IČO: 62584332					
VYPRACOVAL		Ing. Vít Pluhař, Pavel Vocásek		HLAVNÍ INŽENÝR PROJEKTU		Ing. Daniel Polc	
ODPOVĚDNÝ PROJEKTANT		Ing. Vít Pluhař		TECHNICKÁ KONTROLA		Ing. Jan Zrzavý	
AKCE							
PLZEŇSKÁ, MOZARTOVA - POD KOTLÁŘKOU, ZC, č. akce 13496 - Projektant DIO							
STAV							
D. Stavební úpravy STL Plzeňská, Pod Klamovkou, Praha 5							
PŘÍLOHA							
Dopravně inženýrské opatření, 1.-3. etapa Širší dopravní vztahy, situace - 5. díl						ČÁST D.3	
						C. PŘÍLOHY D.3.ŠDV_5	
STUPEŇ		DPZ		DATUM		03/2025	
				MĚŘÍTKO		1: 3000	
				FORMÁT		8 x A4	

revize 13.6.2025