


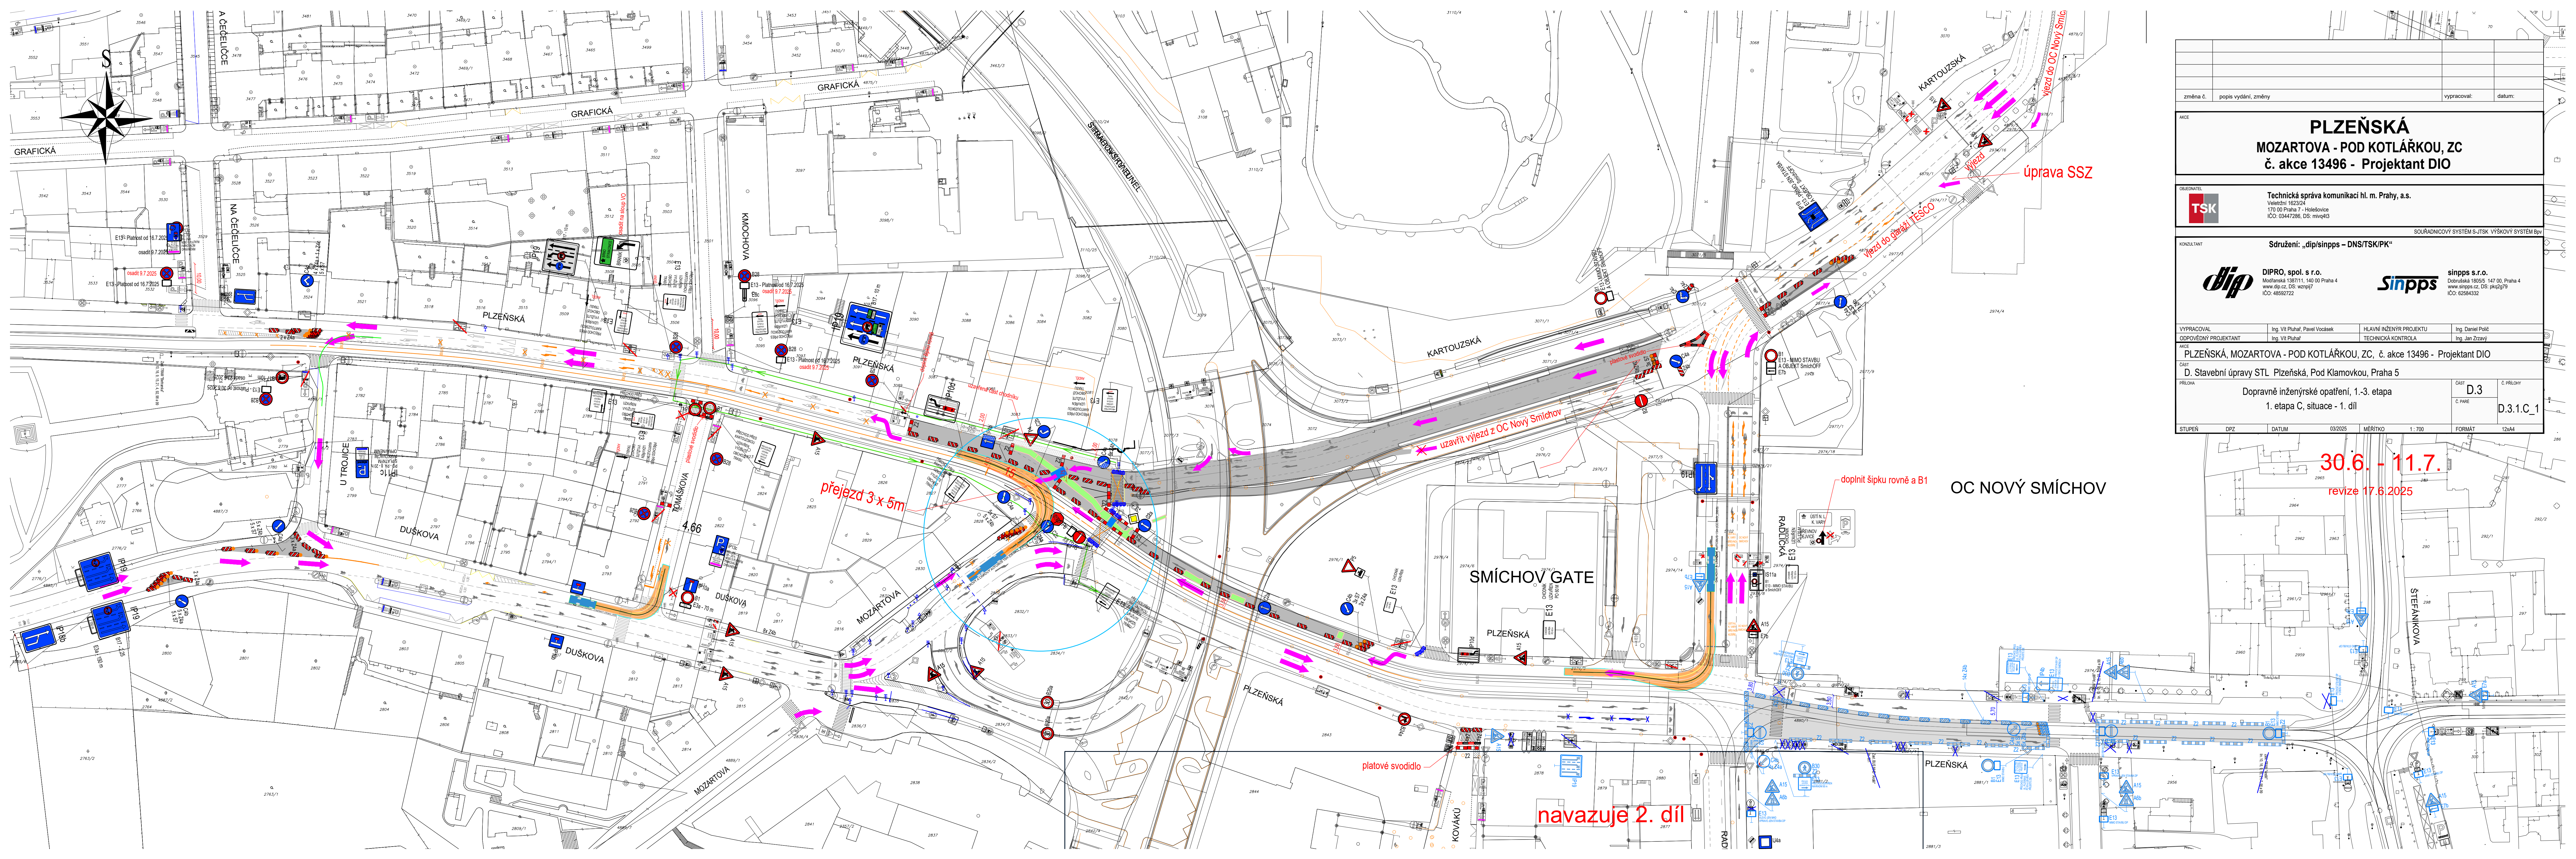

změna č.	popis vydání, změny					vypracoval:	datum:		
AKCE									
PLZEŇSKÁ MOZARTOVA - POD KOTLÁŘKOU, ZC č. akce 13496 - Projektant DIO									
OBJEDNATEL									
Technická správa komunikací hl. m. Prahy, a.s. Veletržní 1623/24 170 00 Praha 7 - Holešovice IČO: 03447286; DS: miv403									
KONZULTANT									
Sdružení: „dip/sinpps – DNS/TSK/PK“									
SOUŘADNICOVÝ SYSTÉM S-JTSK VÝŠKOVÝ SYSTÉM Bv9									
DIPRO, spol. s r.o. Modřanská 1387/11, 140 00 Praha 4 www.dip.cz, DS: wznpj7 IČO: 48592722									
sinpps s.r.o. Dobrušská 1805/5, 147 00 Praha 4 www.sinpps.cz, DS: pkq2g79 IČO: 62584332									
VYPRACOVAL		Ing. Vít Pluhař, Pavel Vocásek			HLAVNÍ INŽENÝR PROJEKTU		Ing. Daniel Poláč		
ODPOVĚDNÝ PROJEKTANT		Ing. Vít Pluhař			TECHNICKÁ KONTROLA		Ing. Jan Zrzavý		
AKCE									
PLZEŇSKÁ, MOZARTOVA - POD KOTLÁŘKOU, ZC, č. akce 13496 - Projektant DIO									
ČAST									
D. Stavební úpravy STL Plzeňská, Pod Klamovkou, Praha 5									
PŘÍLOHA					ČAST		Č. PŘÍLOHY		
Dopravné inženýrské opatření, 1.-3. etapa 1. etapa C, situace - 1. díl					D.3		D.3.1.C_1		
					Č. PŘÍLOHY				
STUPEŇ	DPZ	DATUM	03/2025	MĚŘÍTKO	1: 700	FORMÁT	12x44		