


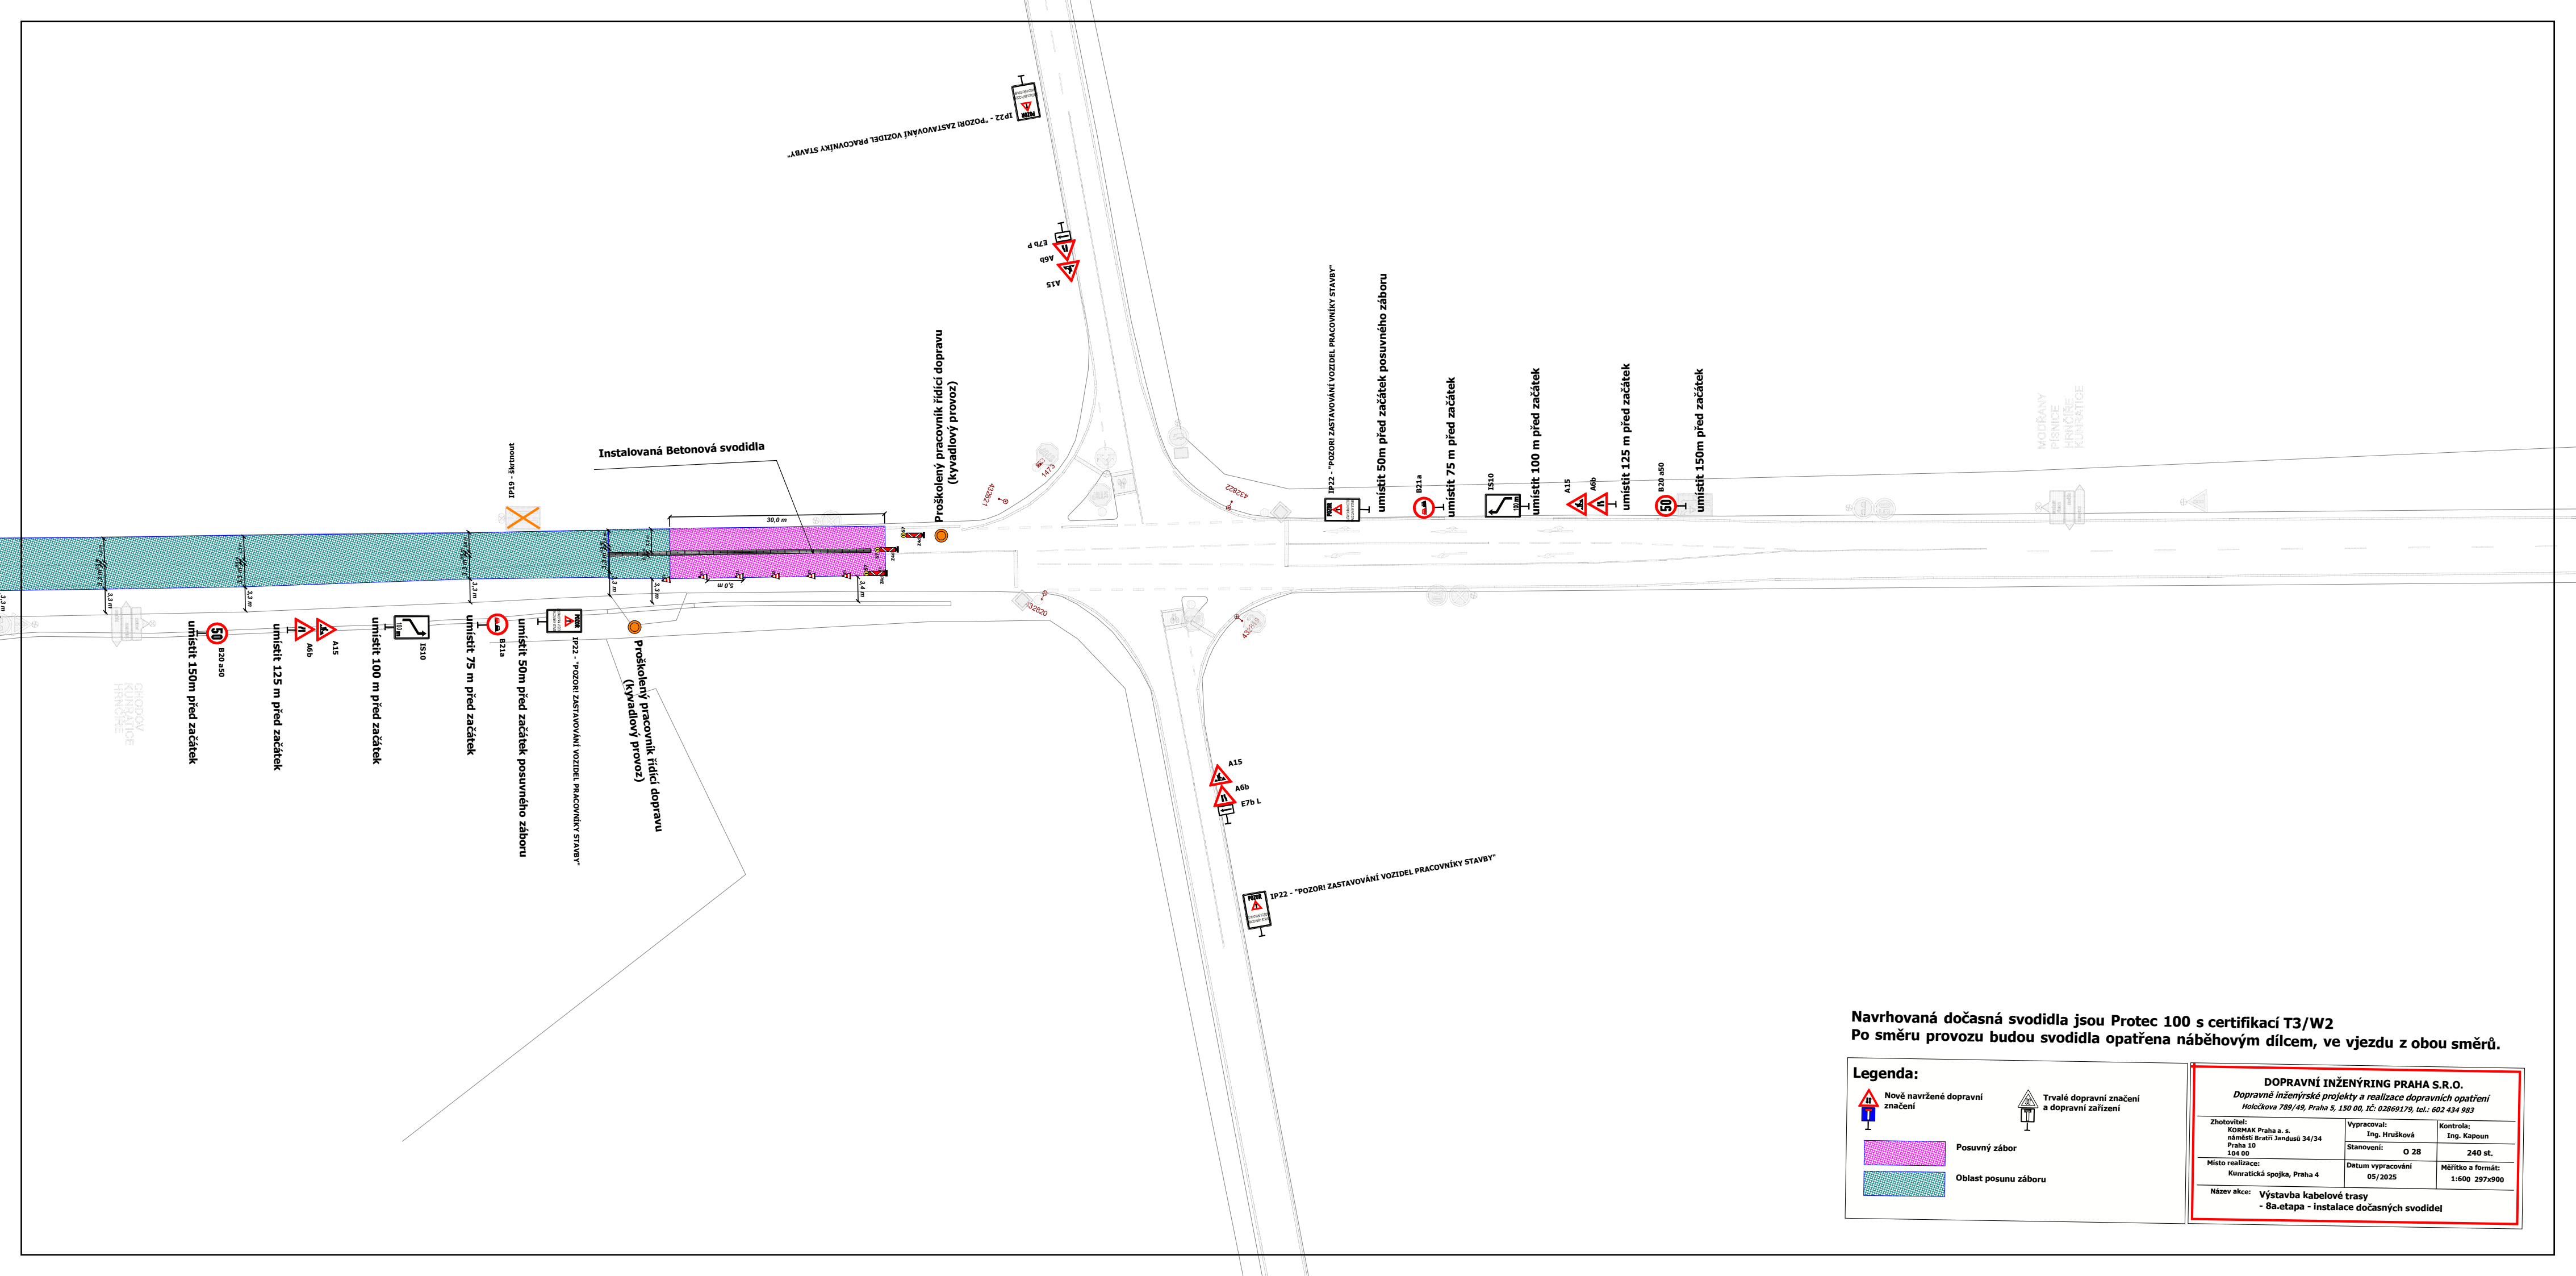

Navrhovaná dočasná svodidla jsou Protec 100 s certifikací T3/W2
Po směru provozu budou svodidla opatřena náběhovým dílcem, ve vjezdu z obou směrů.

Legenda:

Nově navržené dopravní značení

Trvalé dopravní značení a dopravní zařízení

Posuvný zábor

Oblast posunu záboru

DOPRAVNÍ INŽENÝRING PRAHA S.R.O. <i>Dopravně inženýrské projekty a realizace dopravních opatření</i> <i>Holečkova 789/49, Praha 5, 150 00, IČ: 02869179, tel.: 602 434 983</i>		
Zhotovitel: KORMAK Praha a. s. náměstí Bratří Jandusů 34/34 Praha 10 104 00	Vypracoval: Ing. Hrušková Stanovení: O 28	Kontrola: Ing. Kapoun 240 st.
Místo realizace: Kunratická spojka, Praha 4	Datum vypracování 05/2025	Měřítko a formát: 1:600 297x900
Název akce: Výstavba kabelové trasy - 8a.etapa - instalace dočasných svodidel		