

0 10 m
1 : 441



DAČICKÉHO
IP13 c
E13 PO - PÁ NEBO S PLATNÝM PARKOVACÍM OPRÁVNĚNÍM
P4 - 1374



termín
E8a

7 m

7 m

7 m

Zneplatnit stávající parkování



termín
E8c

DĚKANSKÁ VINICE

DAČICKÉHO


(Pražského povstání)
dopravní značení během výluky metra „C“

Etapa 1

Dopravní podnik
hlavního města Prahy

kreslí: Ing. Libor Vacek, DPP ÚT-M

25 02 48

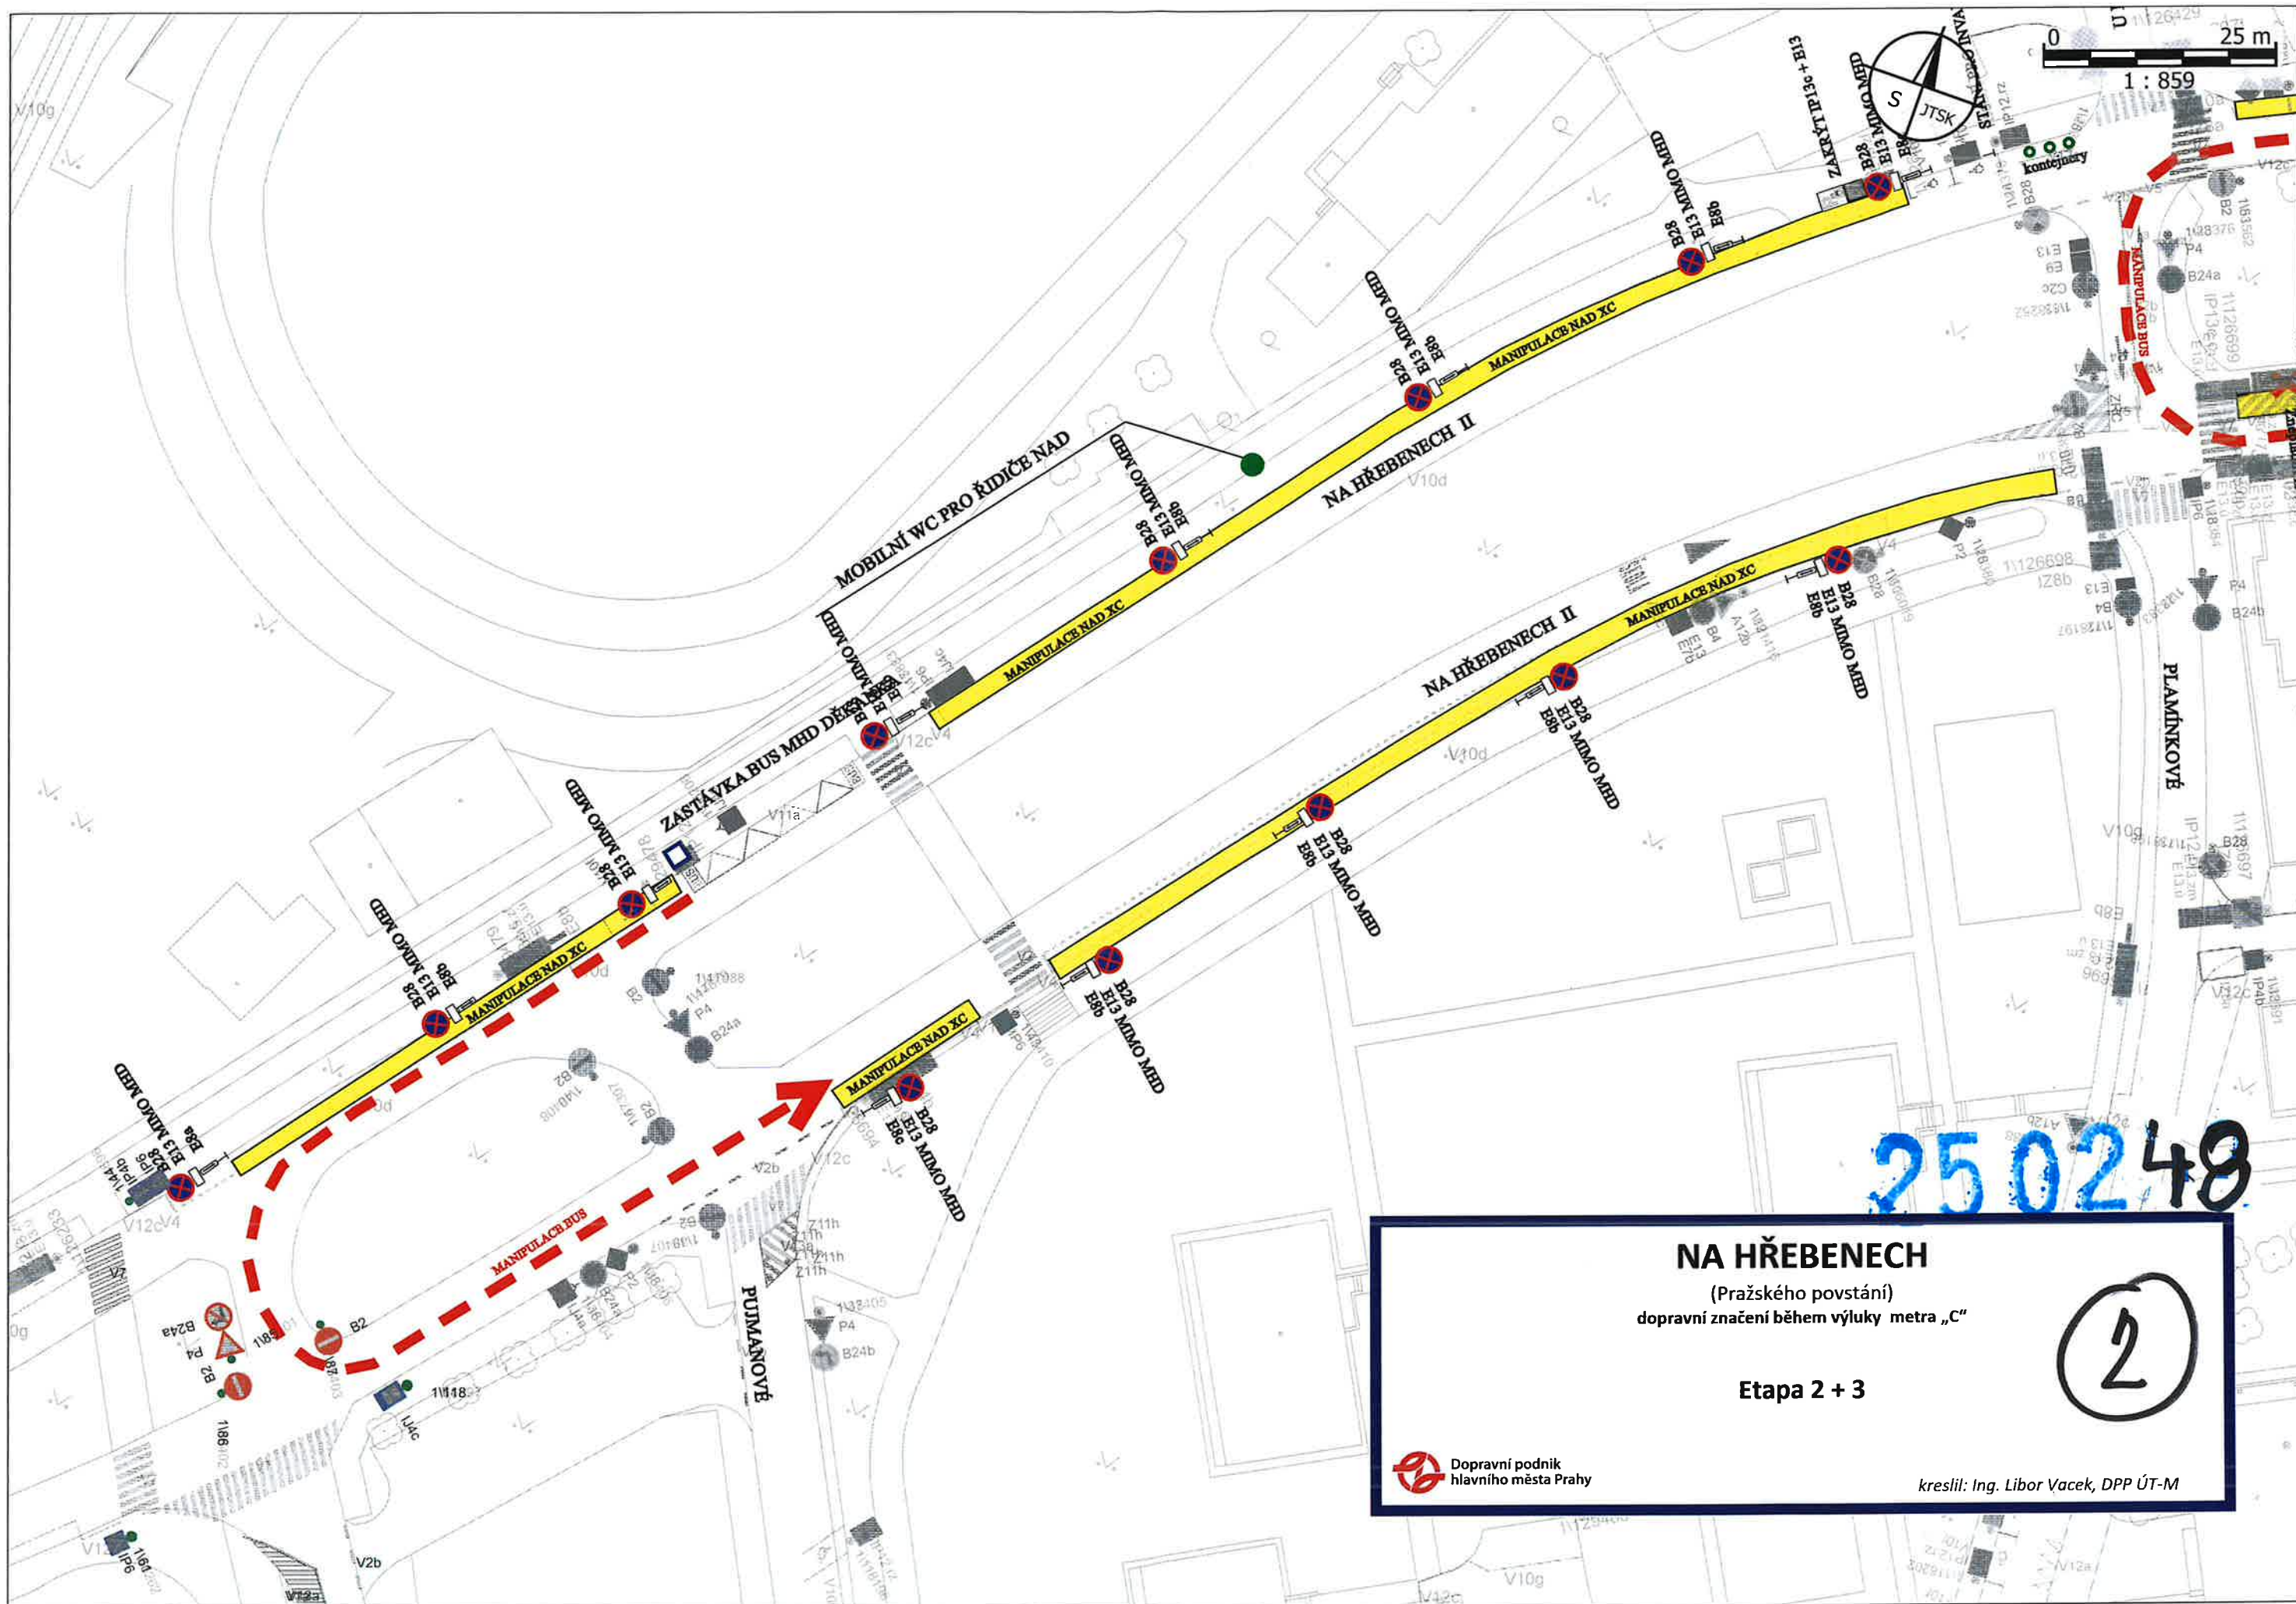

NA HŘEBENECH


(Pražského povstání)
dopravní značení během výluky metra „C“

Etapa 2 + 3

2

 Dopravní podnik
hlavního města Prahy

kreslil: Ing. Libor Vacek, DPP ÚT-M

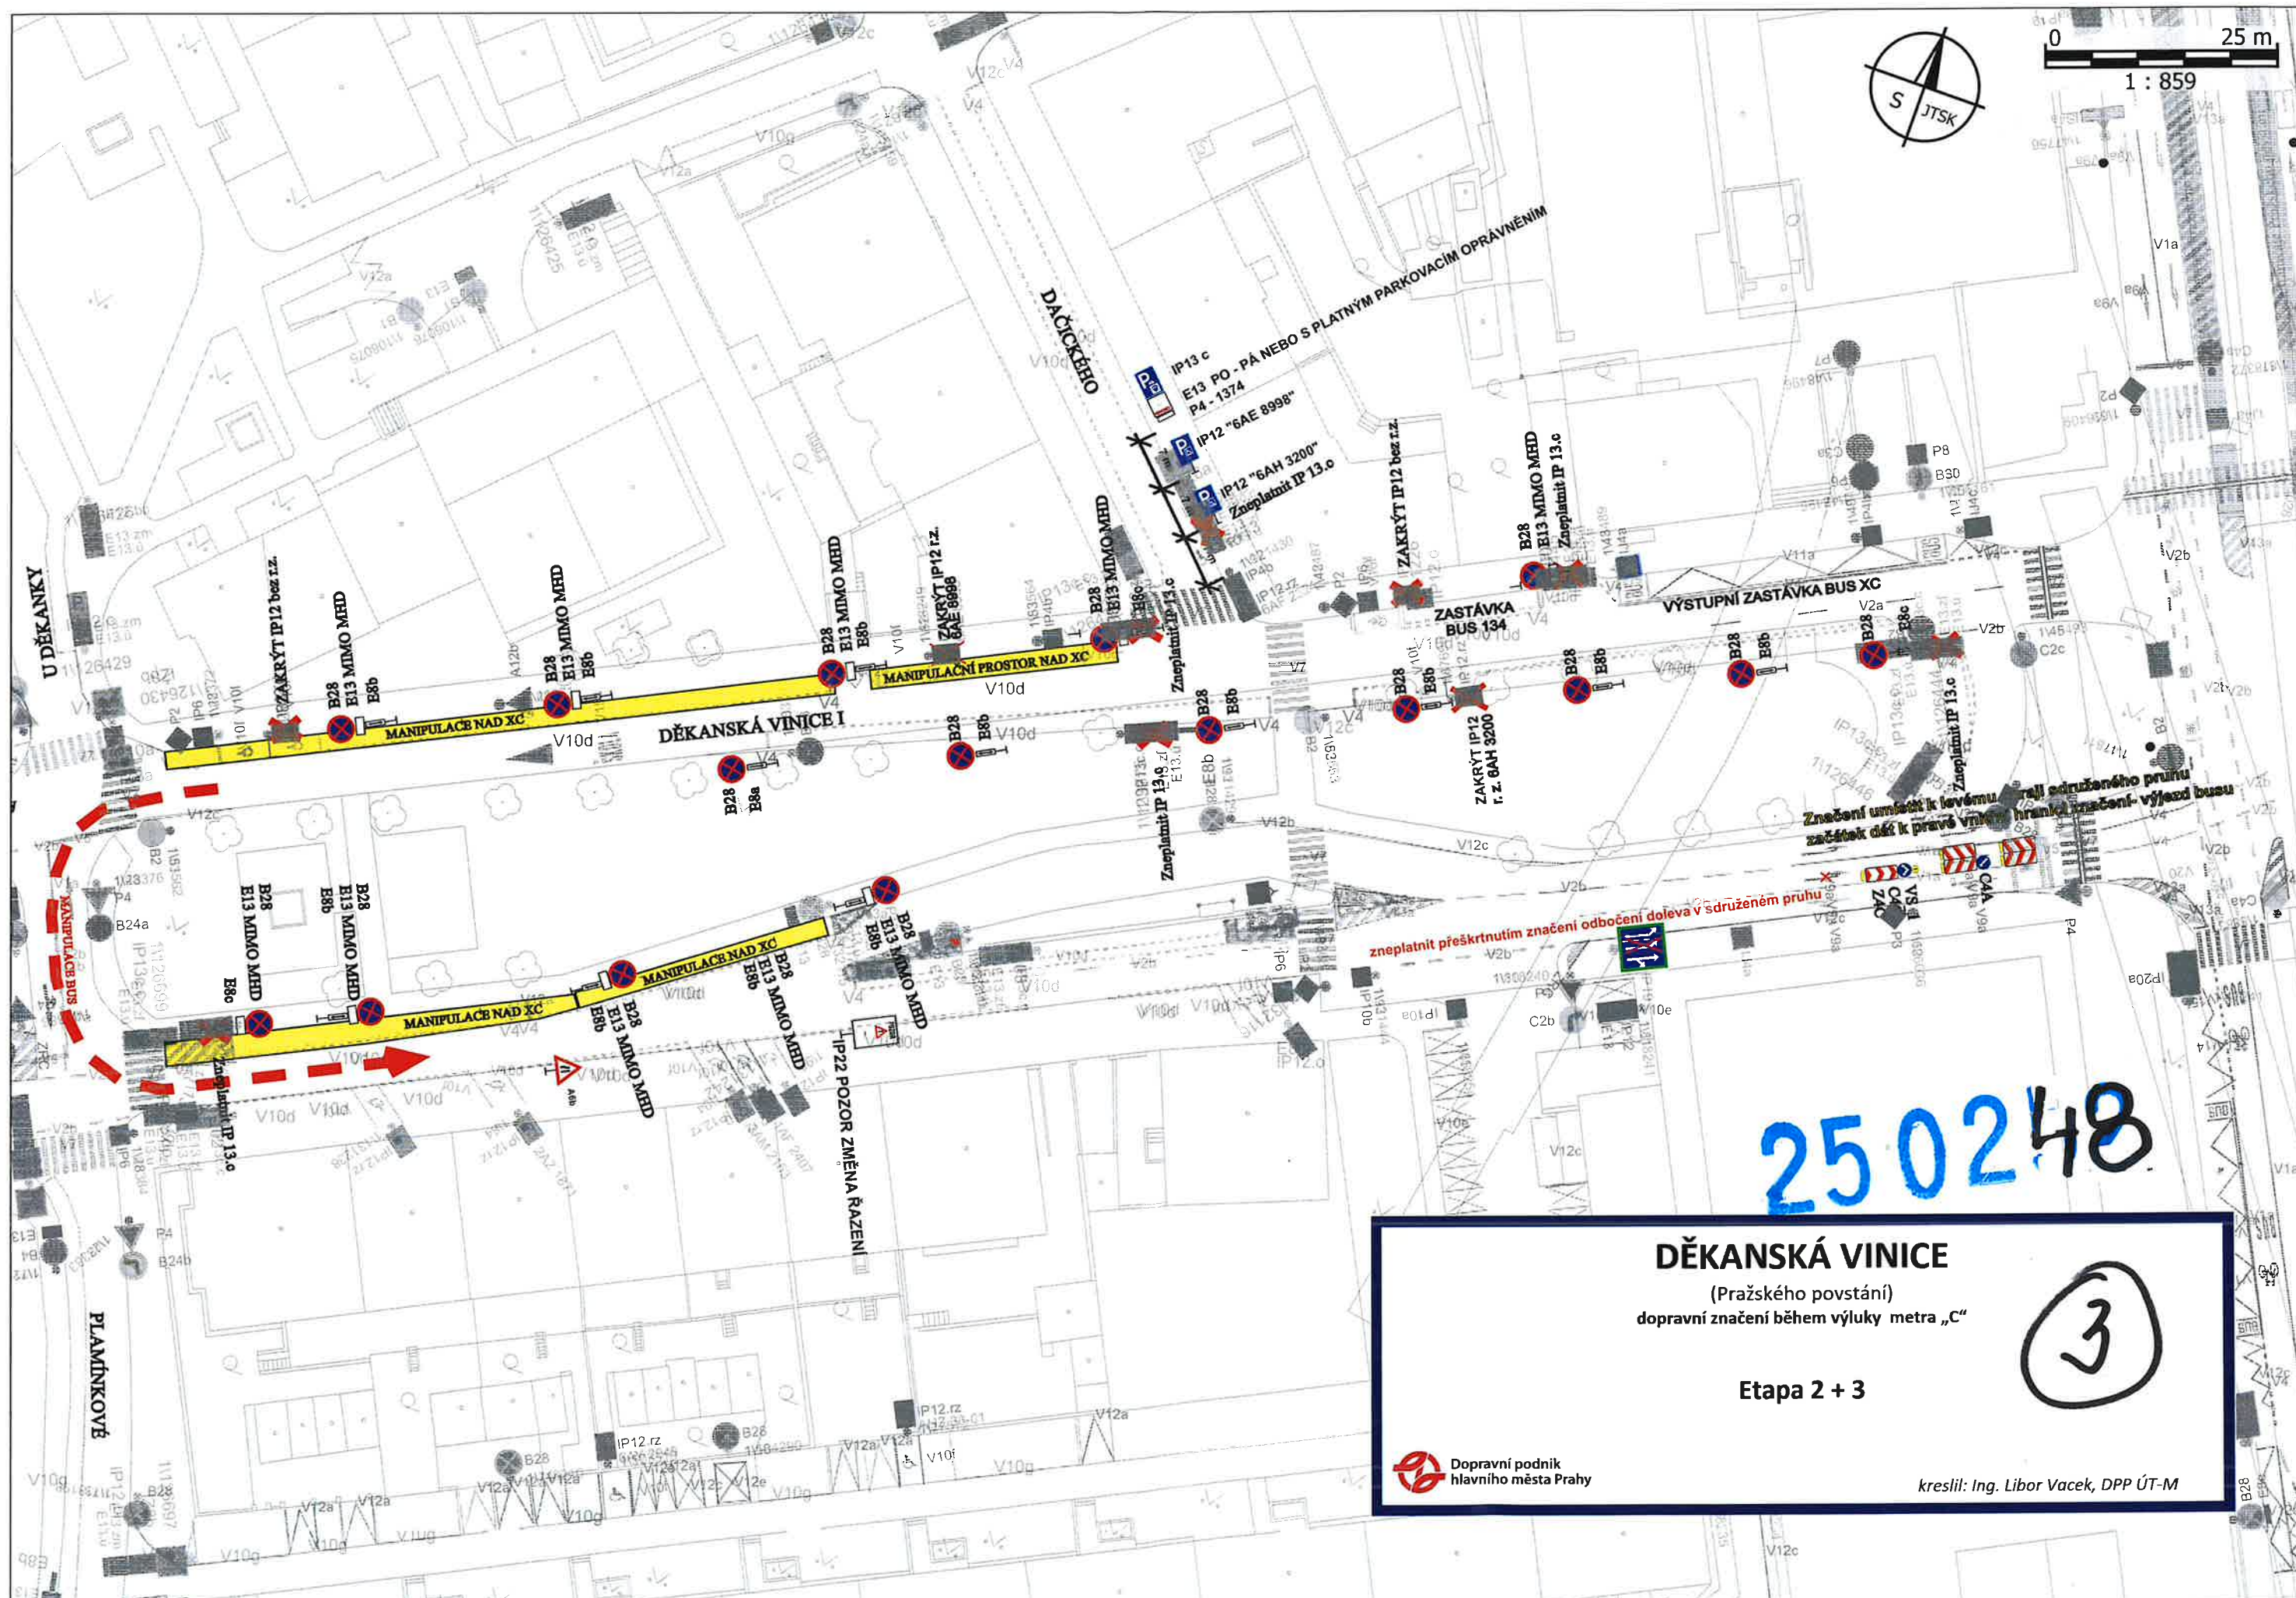

25 02 48

DĚKANSKÁ VINICE


(Pražského povstání)
dopravní značení během výluky metra „C“

Etapa 2 + 3

3

Dopravní podnik
hlavního města Prahy

kreslil: Ing. Libor Vacek, DPP ÚT-M

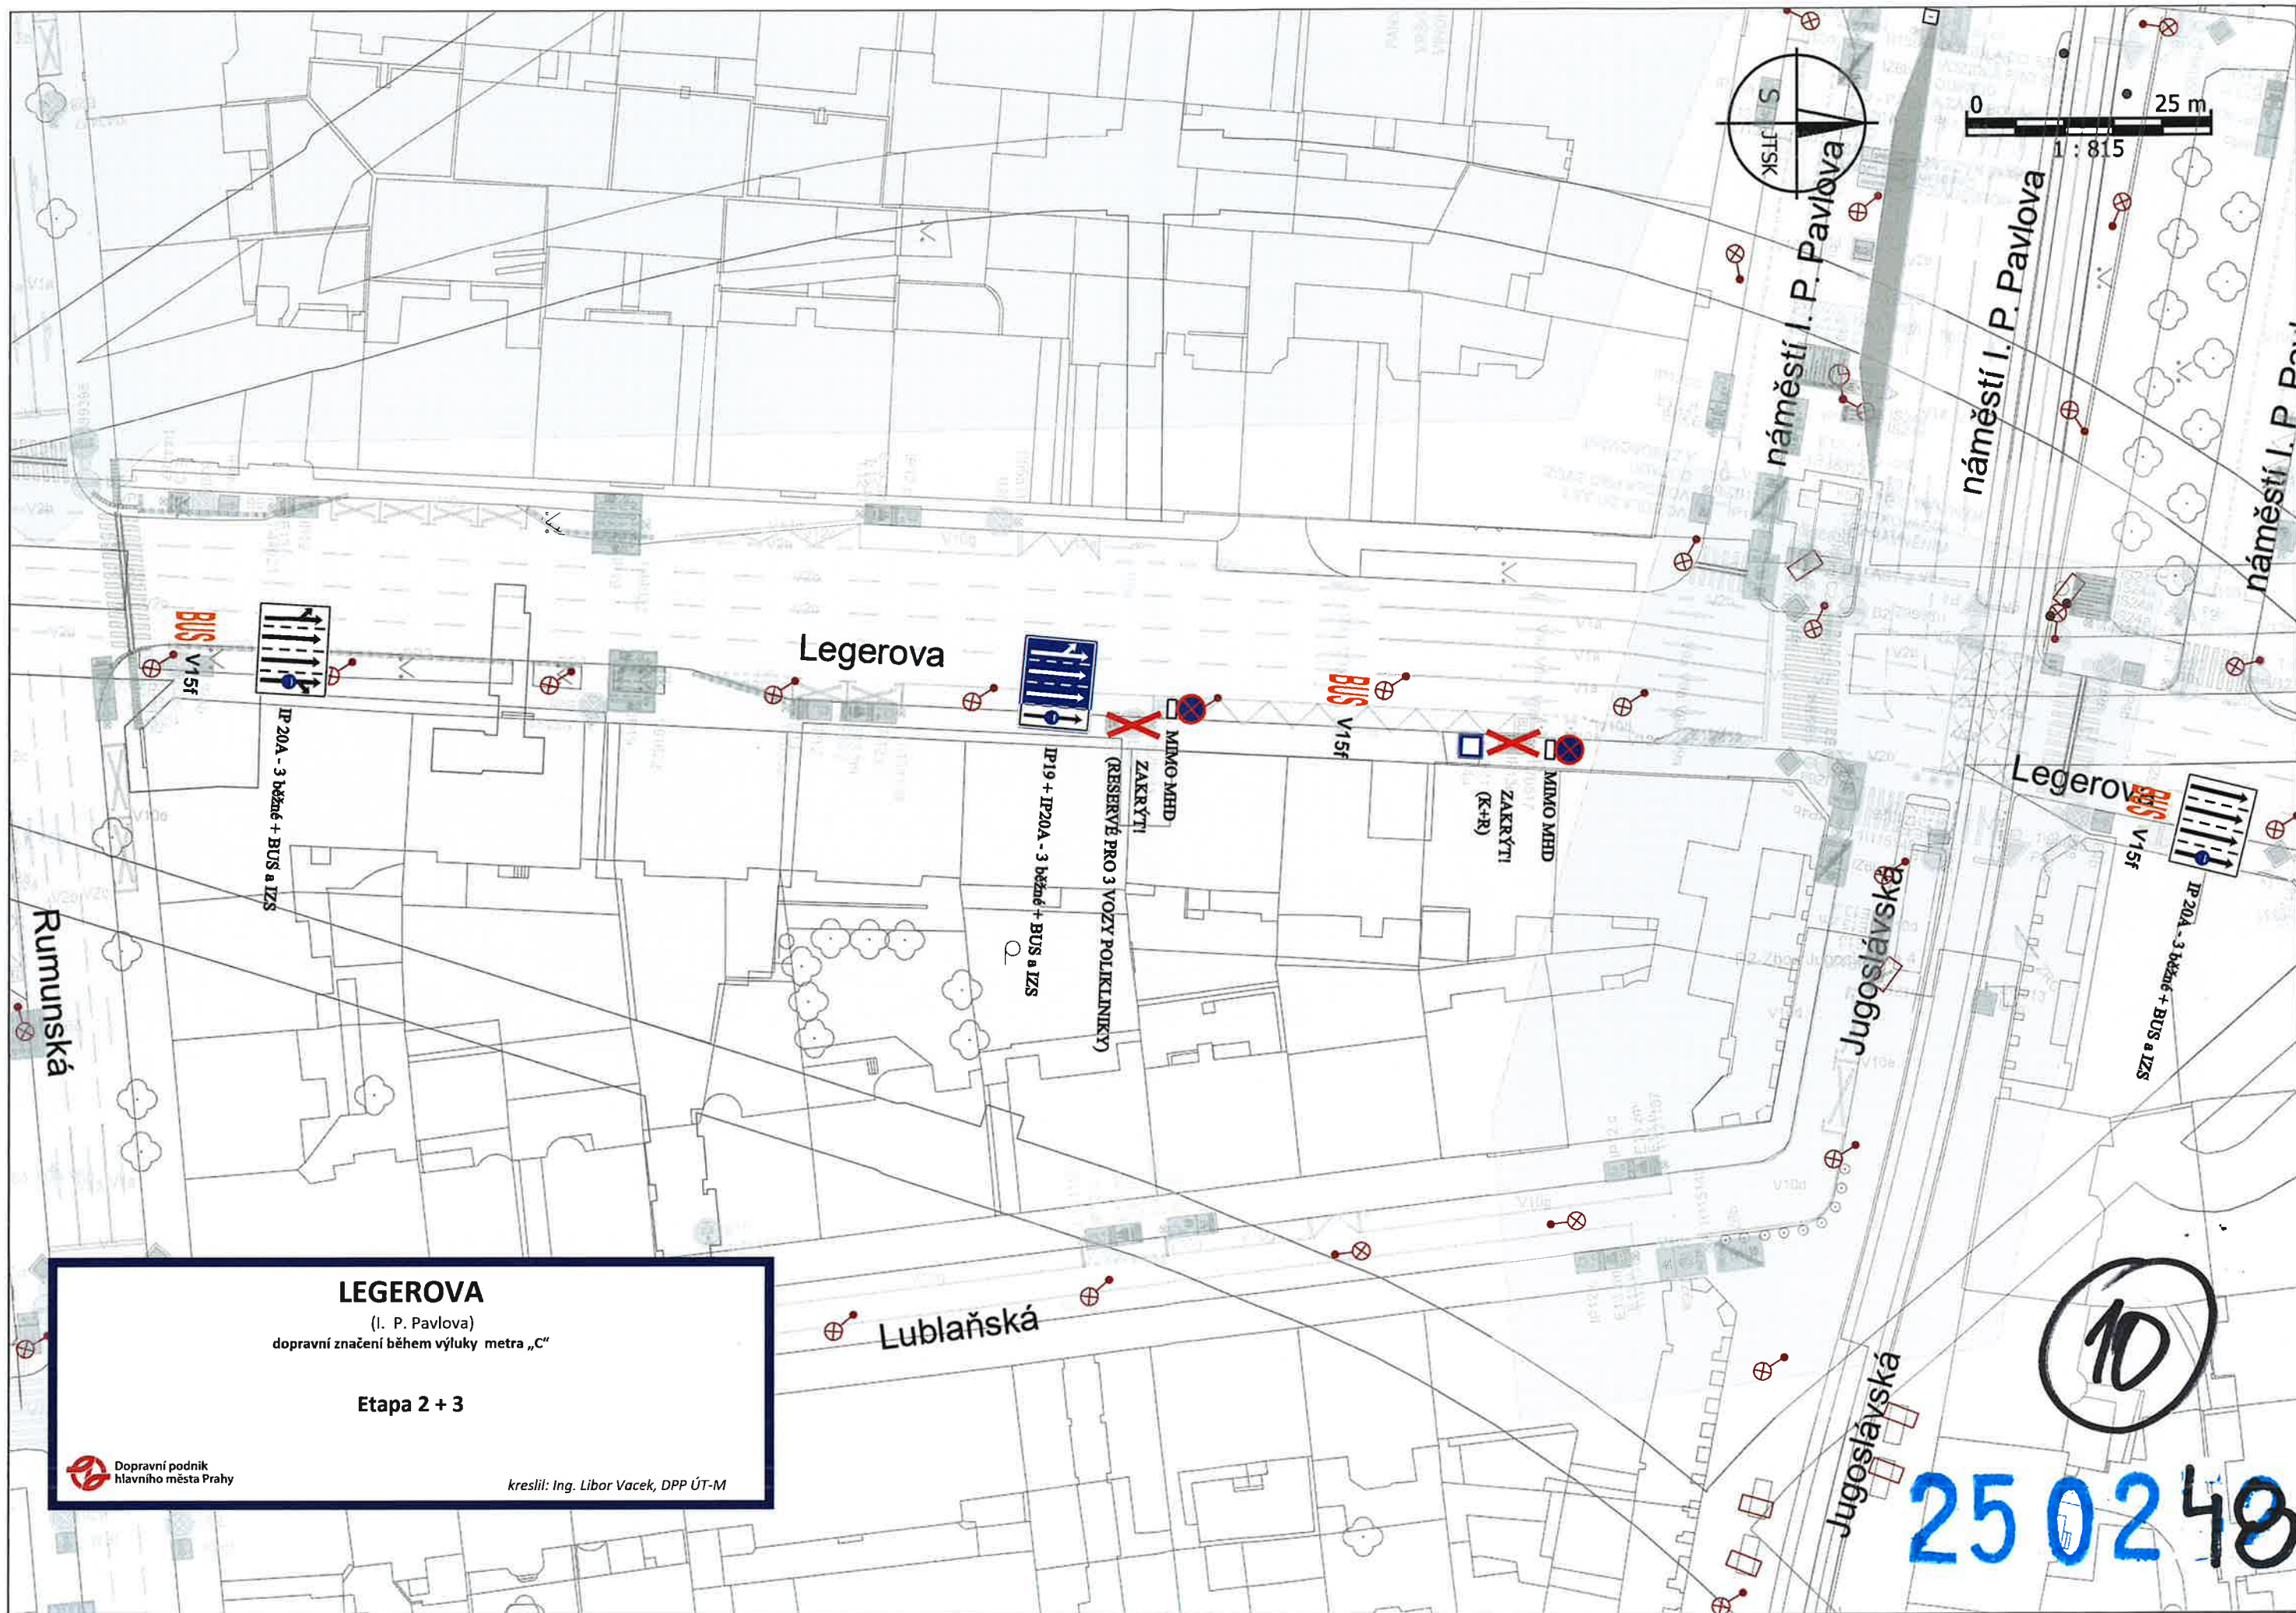


LEGEROVA

(I. P. Pavlova)
dopravní značení během výluky metra „C“

Etapa 2 + 3



kreslil: Ing. Libor Vacek, DPP ÚT-M

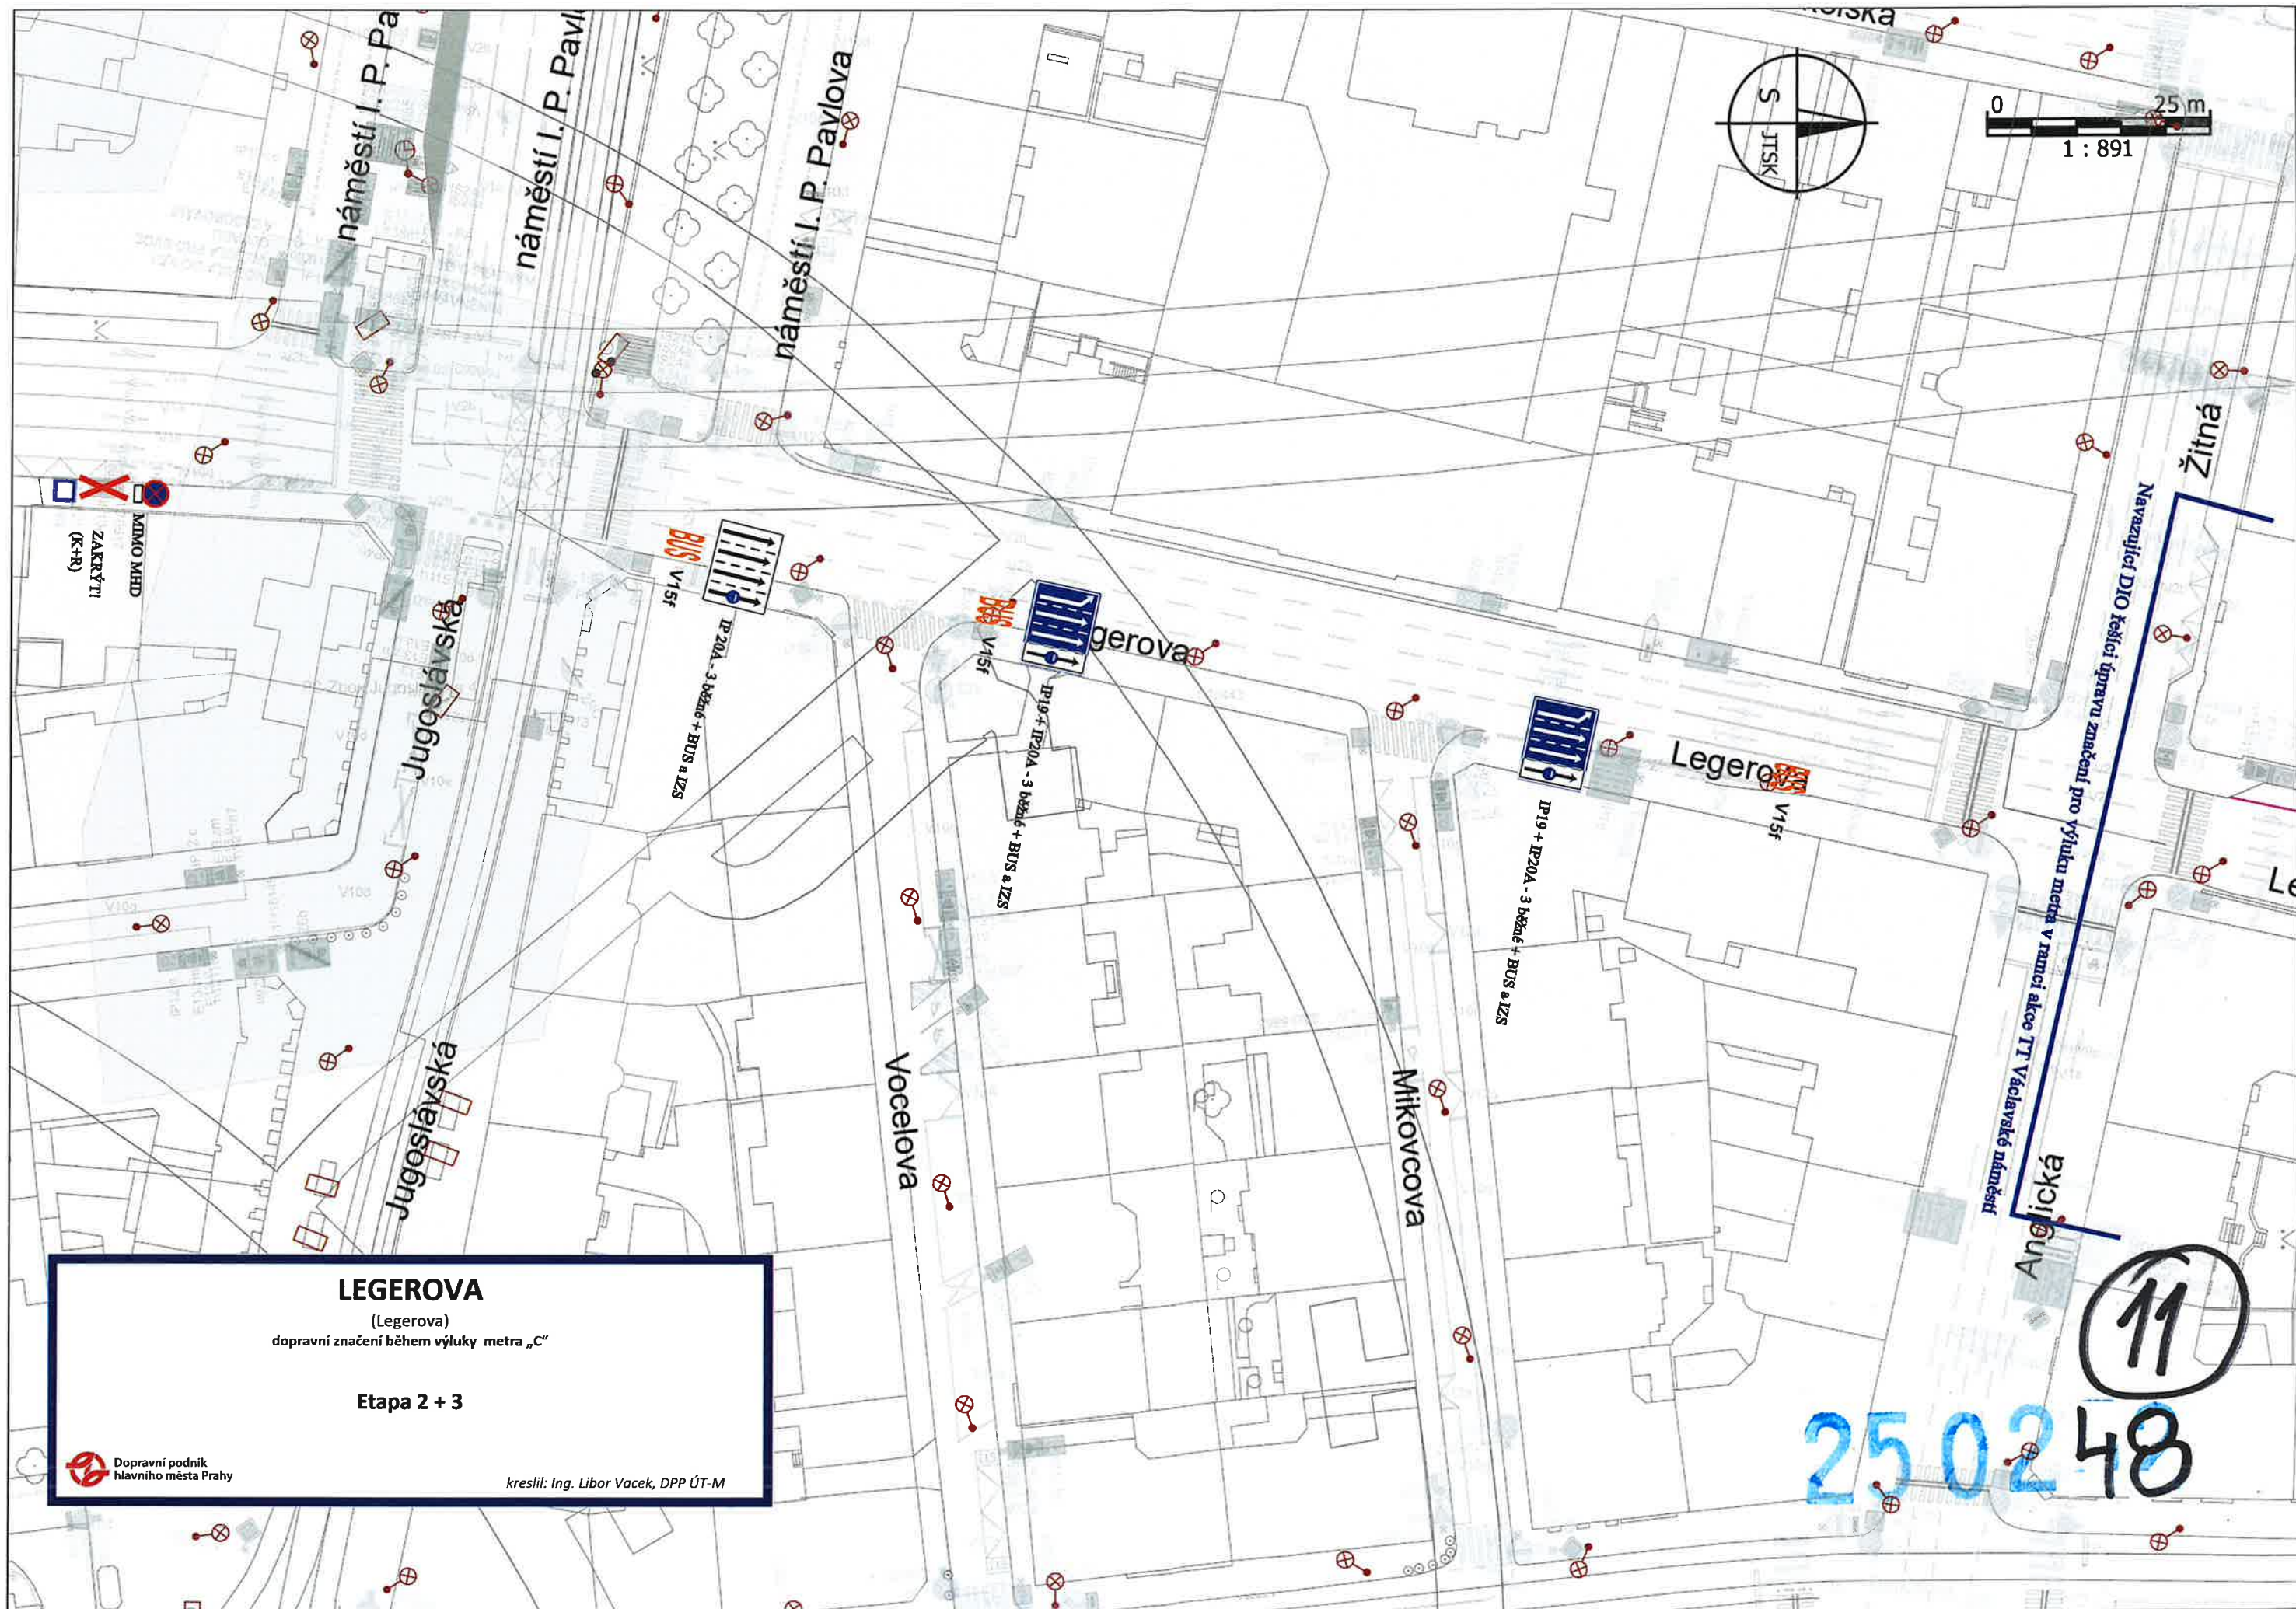

LEGEROVA

(Legerova)
dopravní značení během výluky metra „C“

Etapa 2 + 3

 Dopravní podnik
hlavního města Prahy

kreslil: Ing. Libor Vacek, DPP ÚT-M