


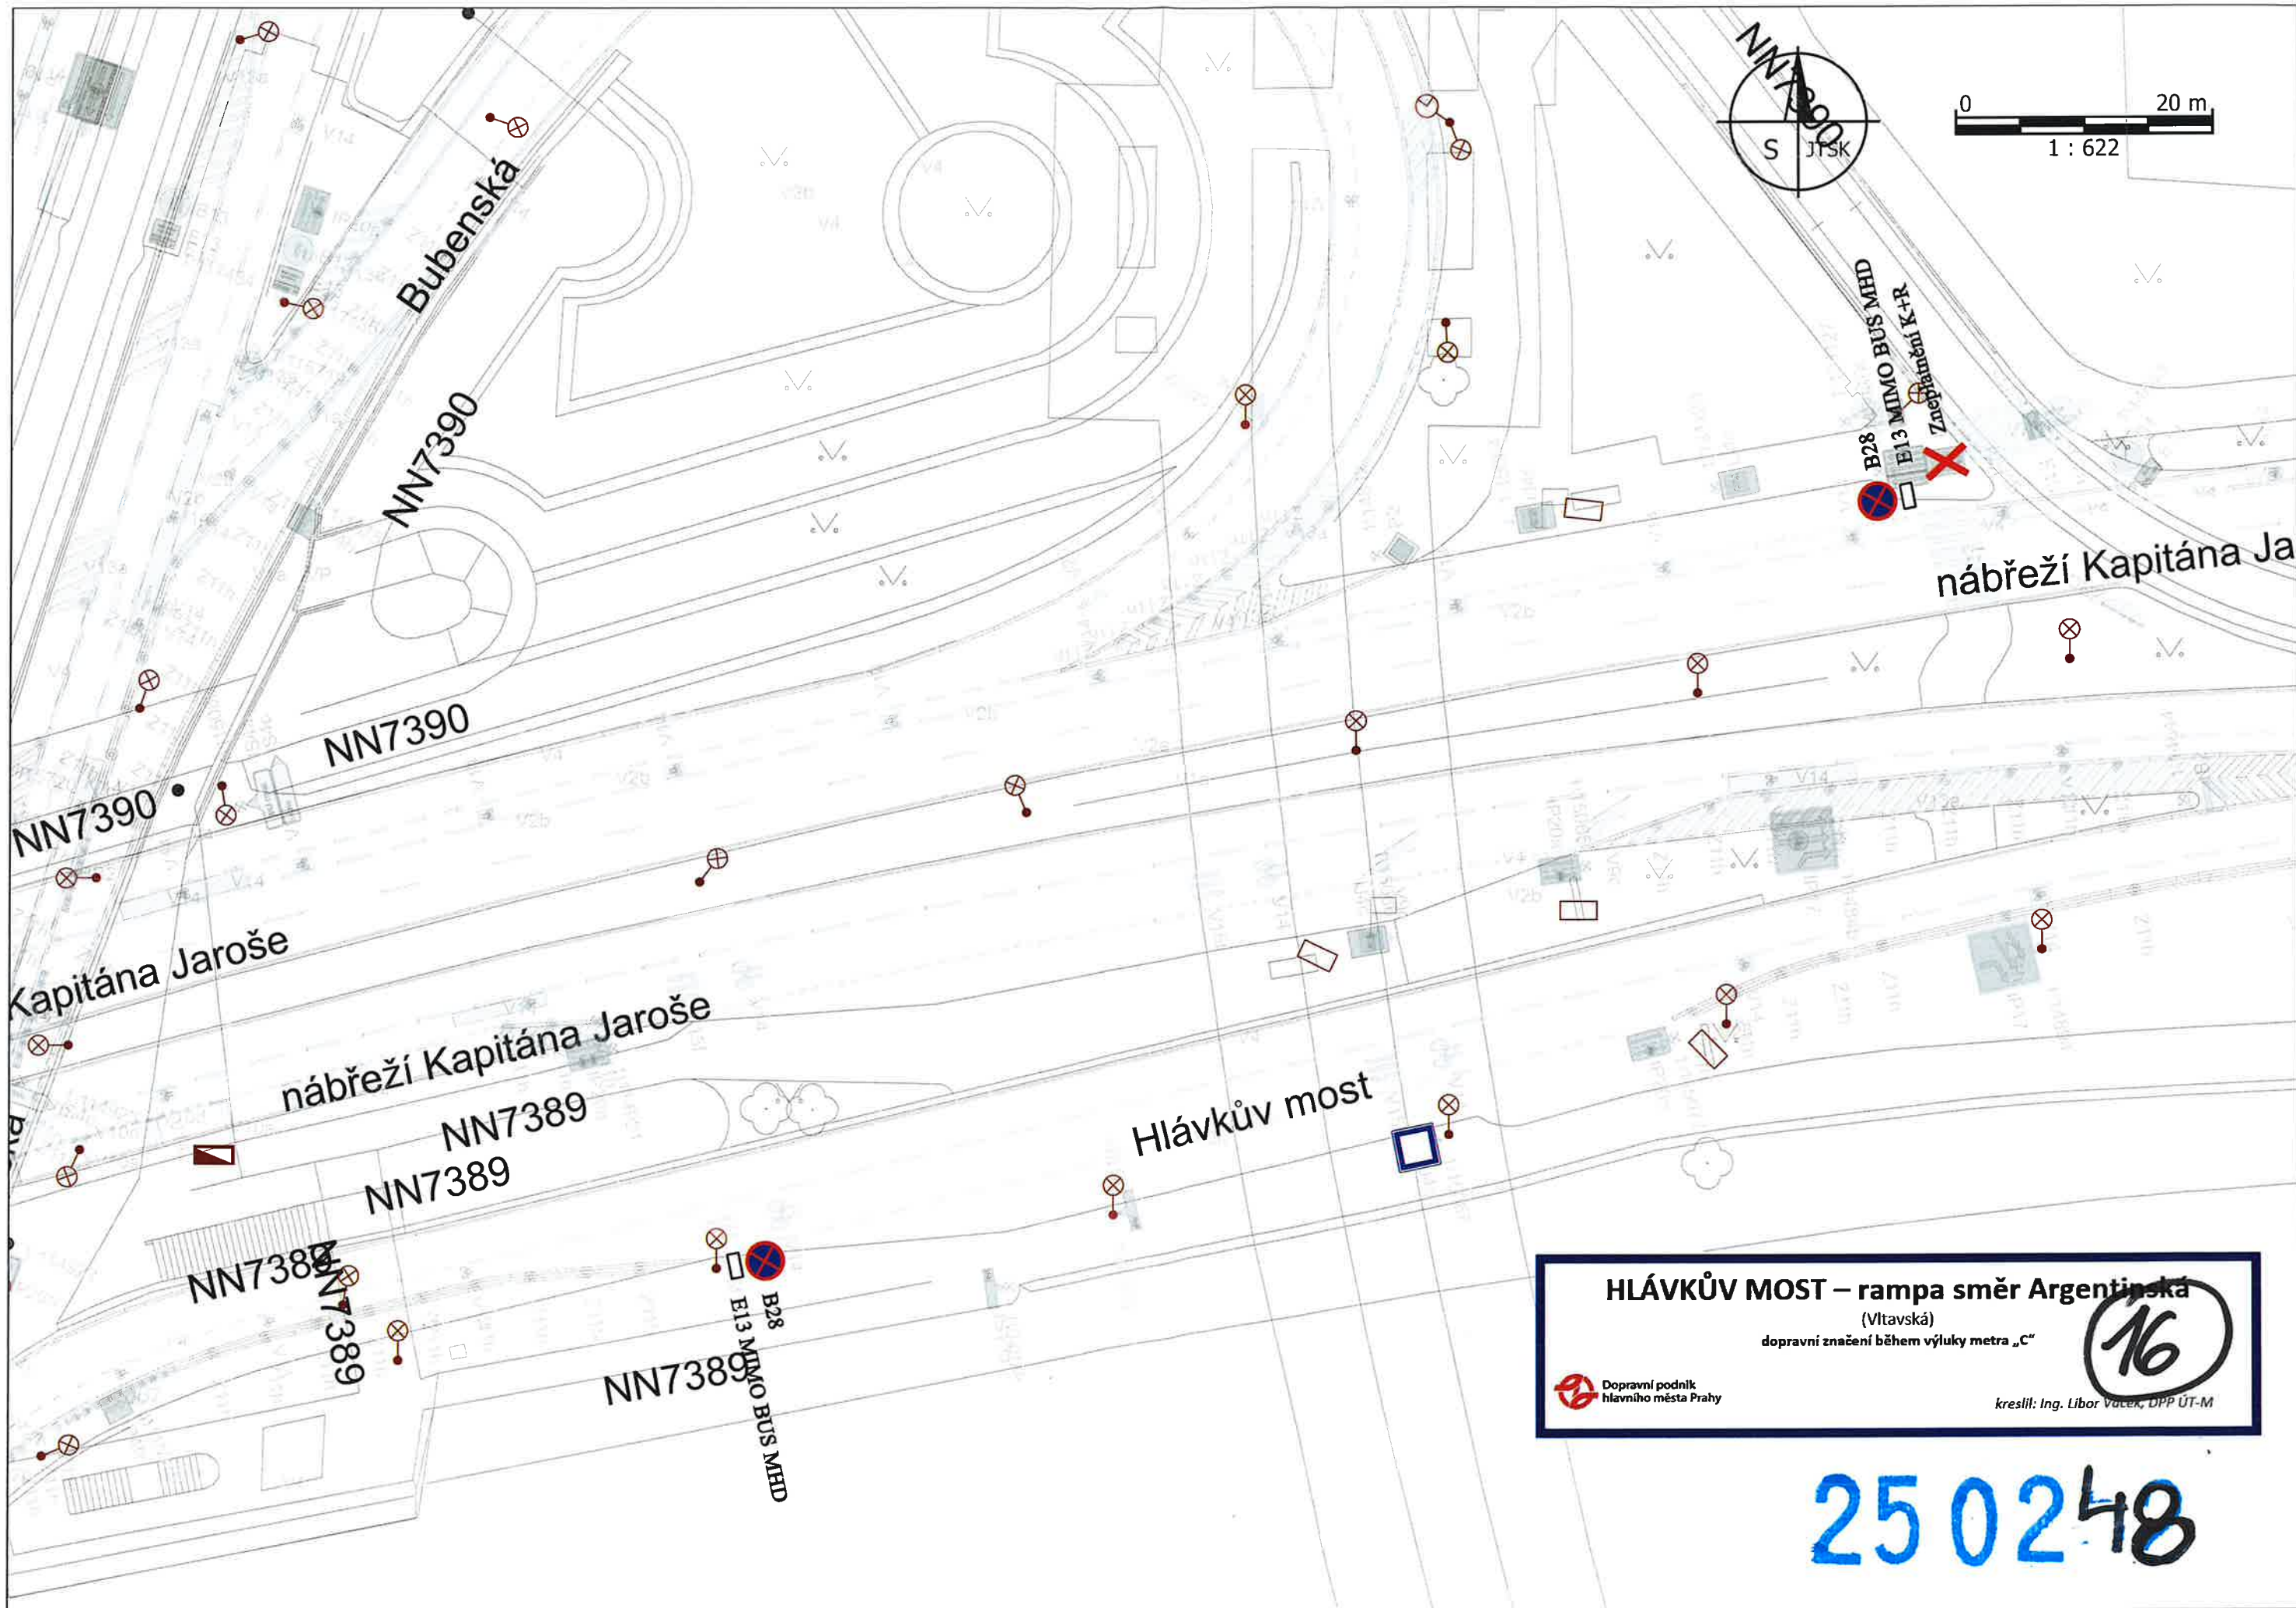


HLÁVKŮV MOST – rampa směr Argentinská
(Vltavská)
dopravní značení během výluky metra „C“

 Dopravní podnik hlavního města Prahy

kreslil: Ing. Libor Válek, DPP ÚT-M

25 02 48

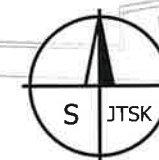

0 20 m
1 : 654

AO Nádraží Holešovice

Zneplatnění IP12+E13

B 28 - Mimo BUS MHD

IP 12 + E13

DP a.s. (s povolením JPM)

IP 12 + E13

DP a.s. (s povolením JPM)

IP 12 + E13

DP a.s. (s povolením JPM)

B 28 - Mimo BUS MHD

IP 12
DP - RBD
10E 1

IP 12 + E13
DP a.s. (s povolením JPM)

Osazení IP12 + E13

AO NÁDRAŽÍ HOLEŠOVICE

(Nádraží Holešovice)

dopravní značení během výluky metra „C“



kreslil: Ing. Libor Vacek, DPP ÚT-M

25 02 48

18