


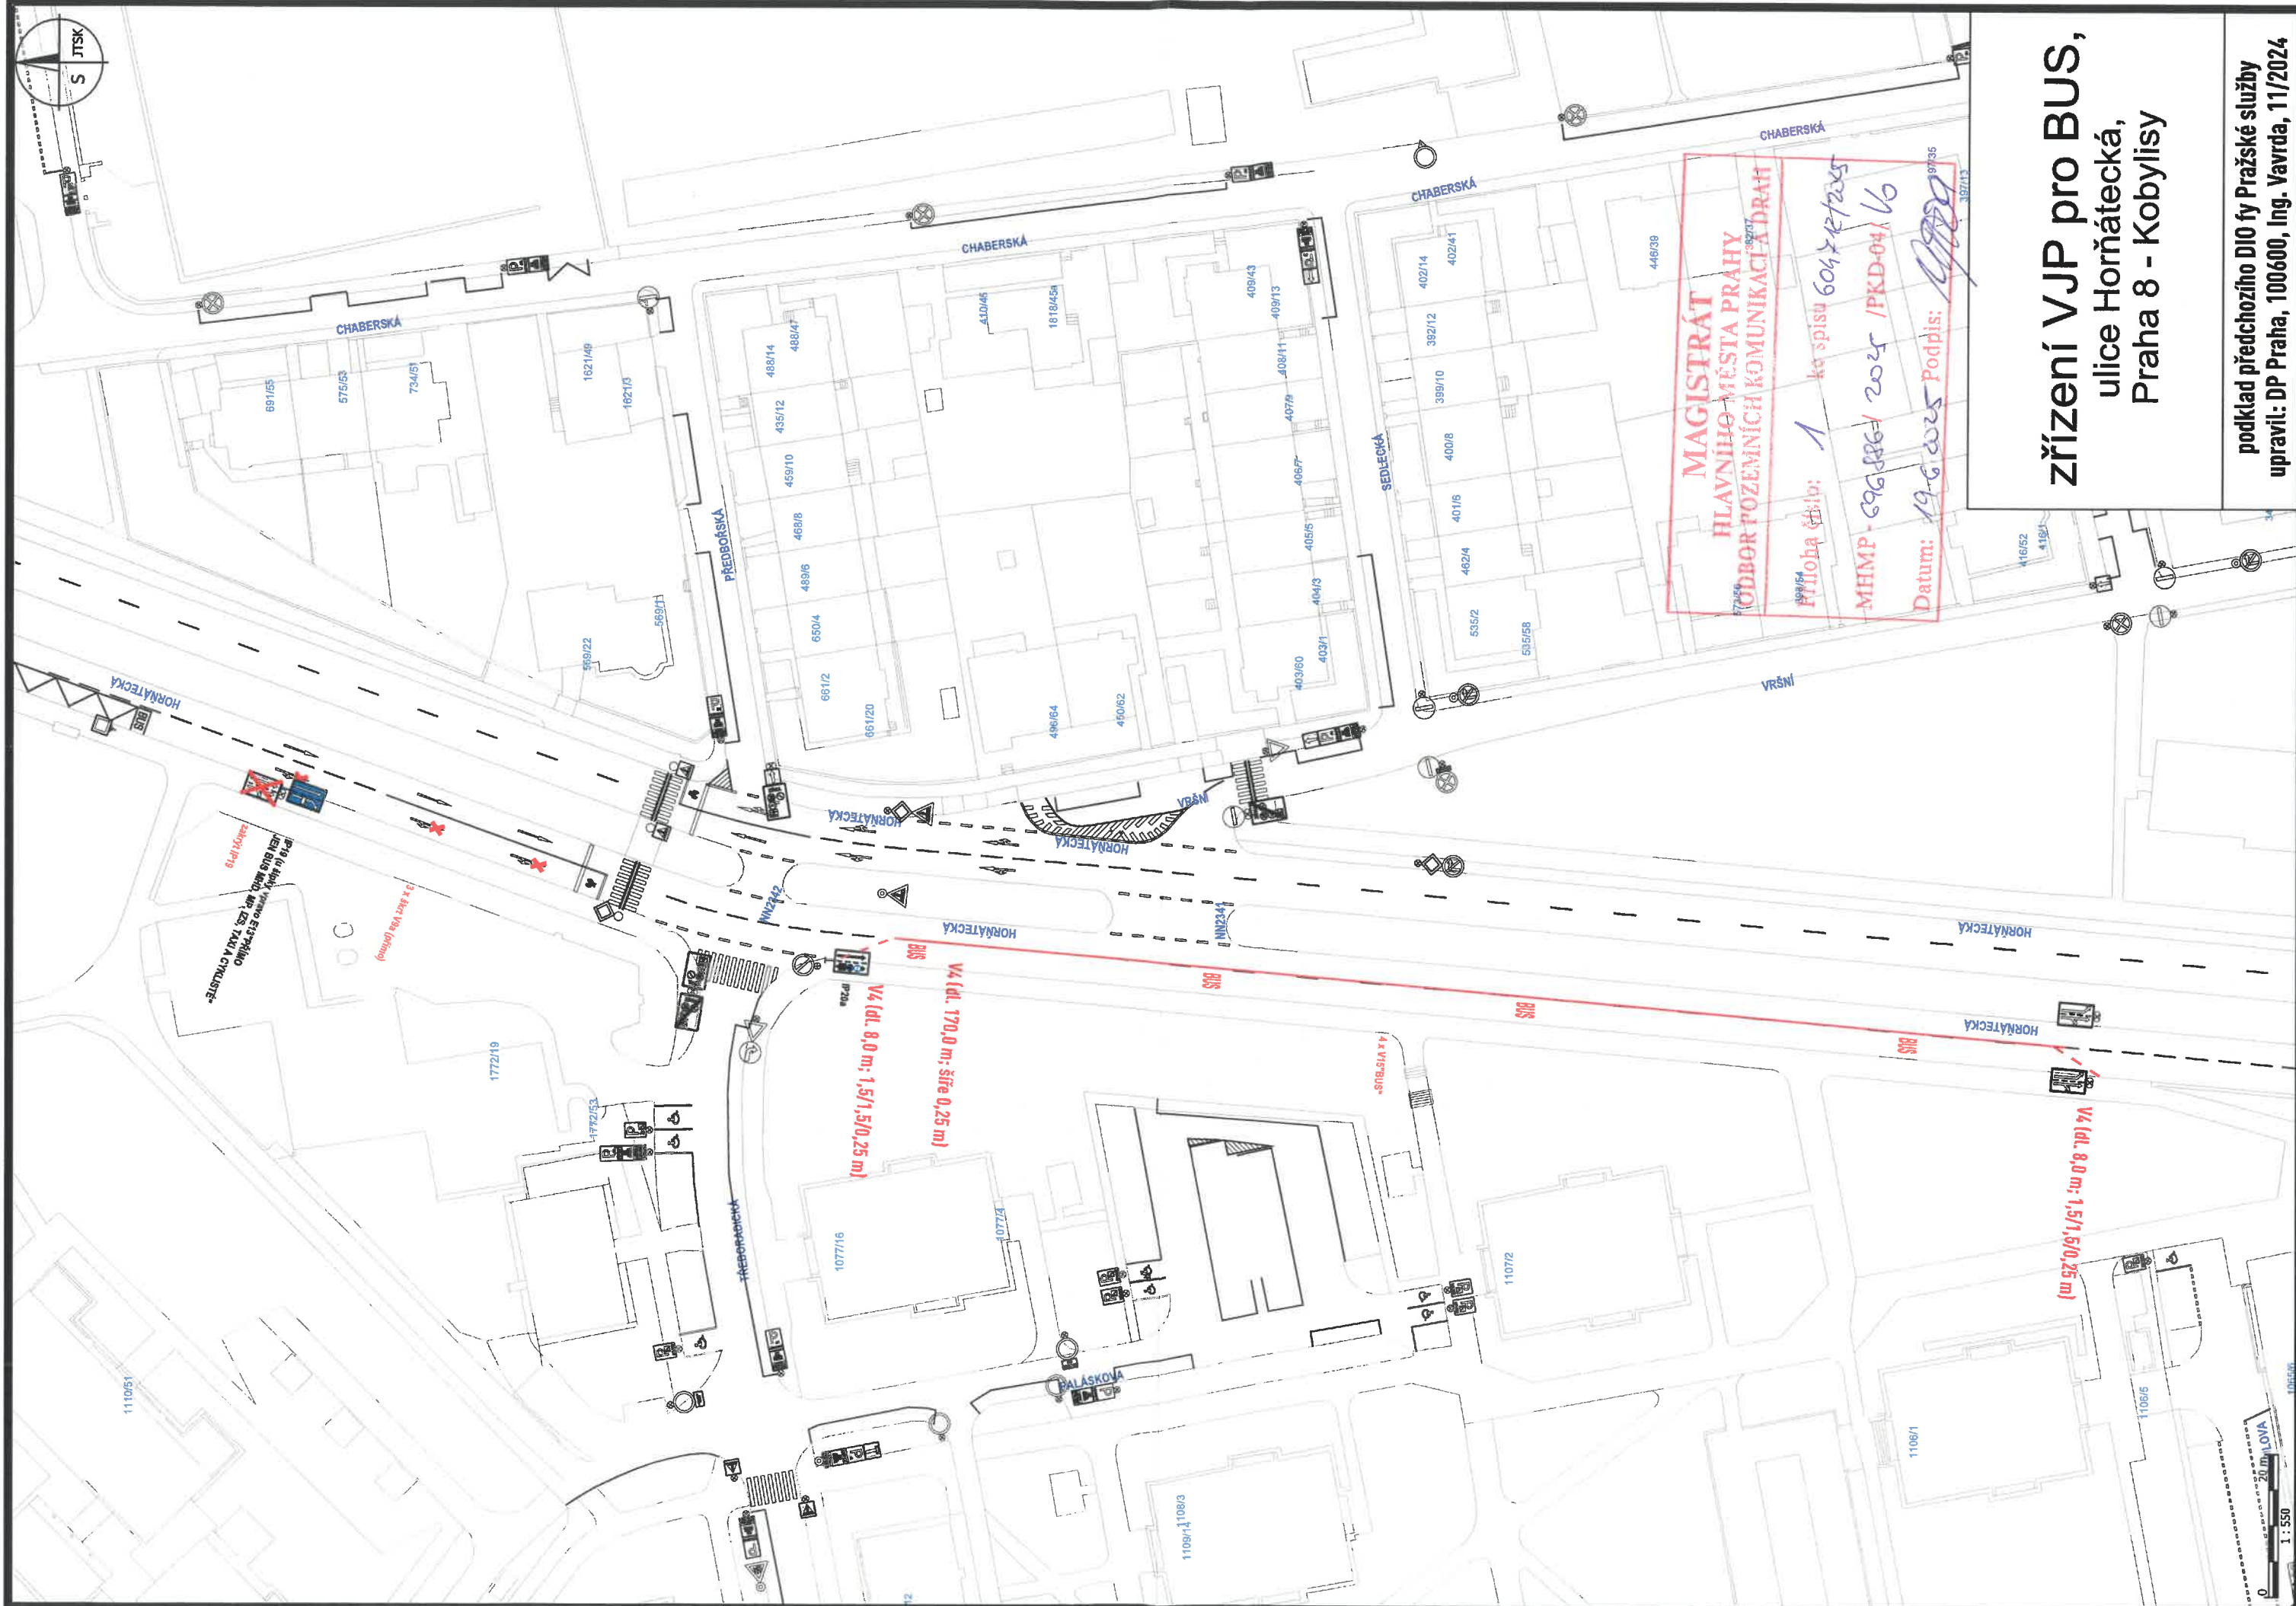

**MAGISTRÁT
HLAVNÍHO MĚSTA PRAHY
ODBOR POZEMNÍCH KOMUNIKACÍ A DRAH**

Průloha č. 1 kó spisu 60422/2025
MHMP - 696886 / 2025 / PKD-04 / V6
Datum: 19.6.2025 Podpis: [Signature]

**Zřízení VJP pro BUS,
ulice Hornátecká,
Praha 8 - Kobylisy**

podklad předchozího DIO fy Pražské služby
upravil: DP Praha, 100600, Ing. Vavřda, 11/2024

