


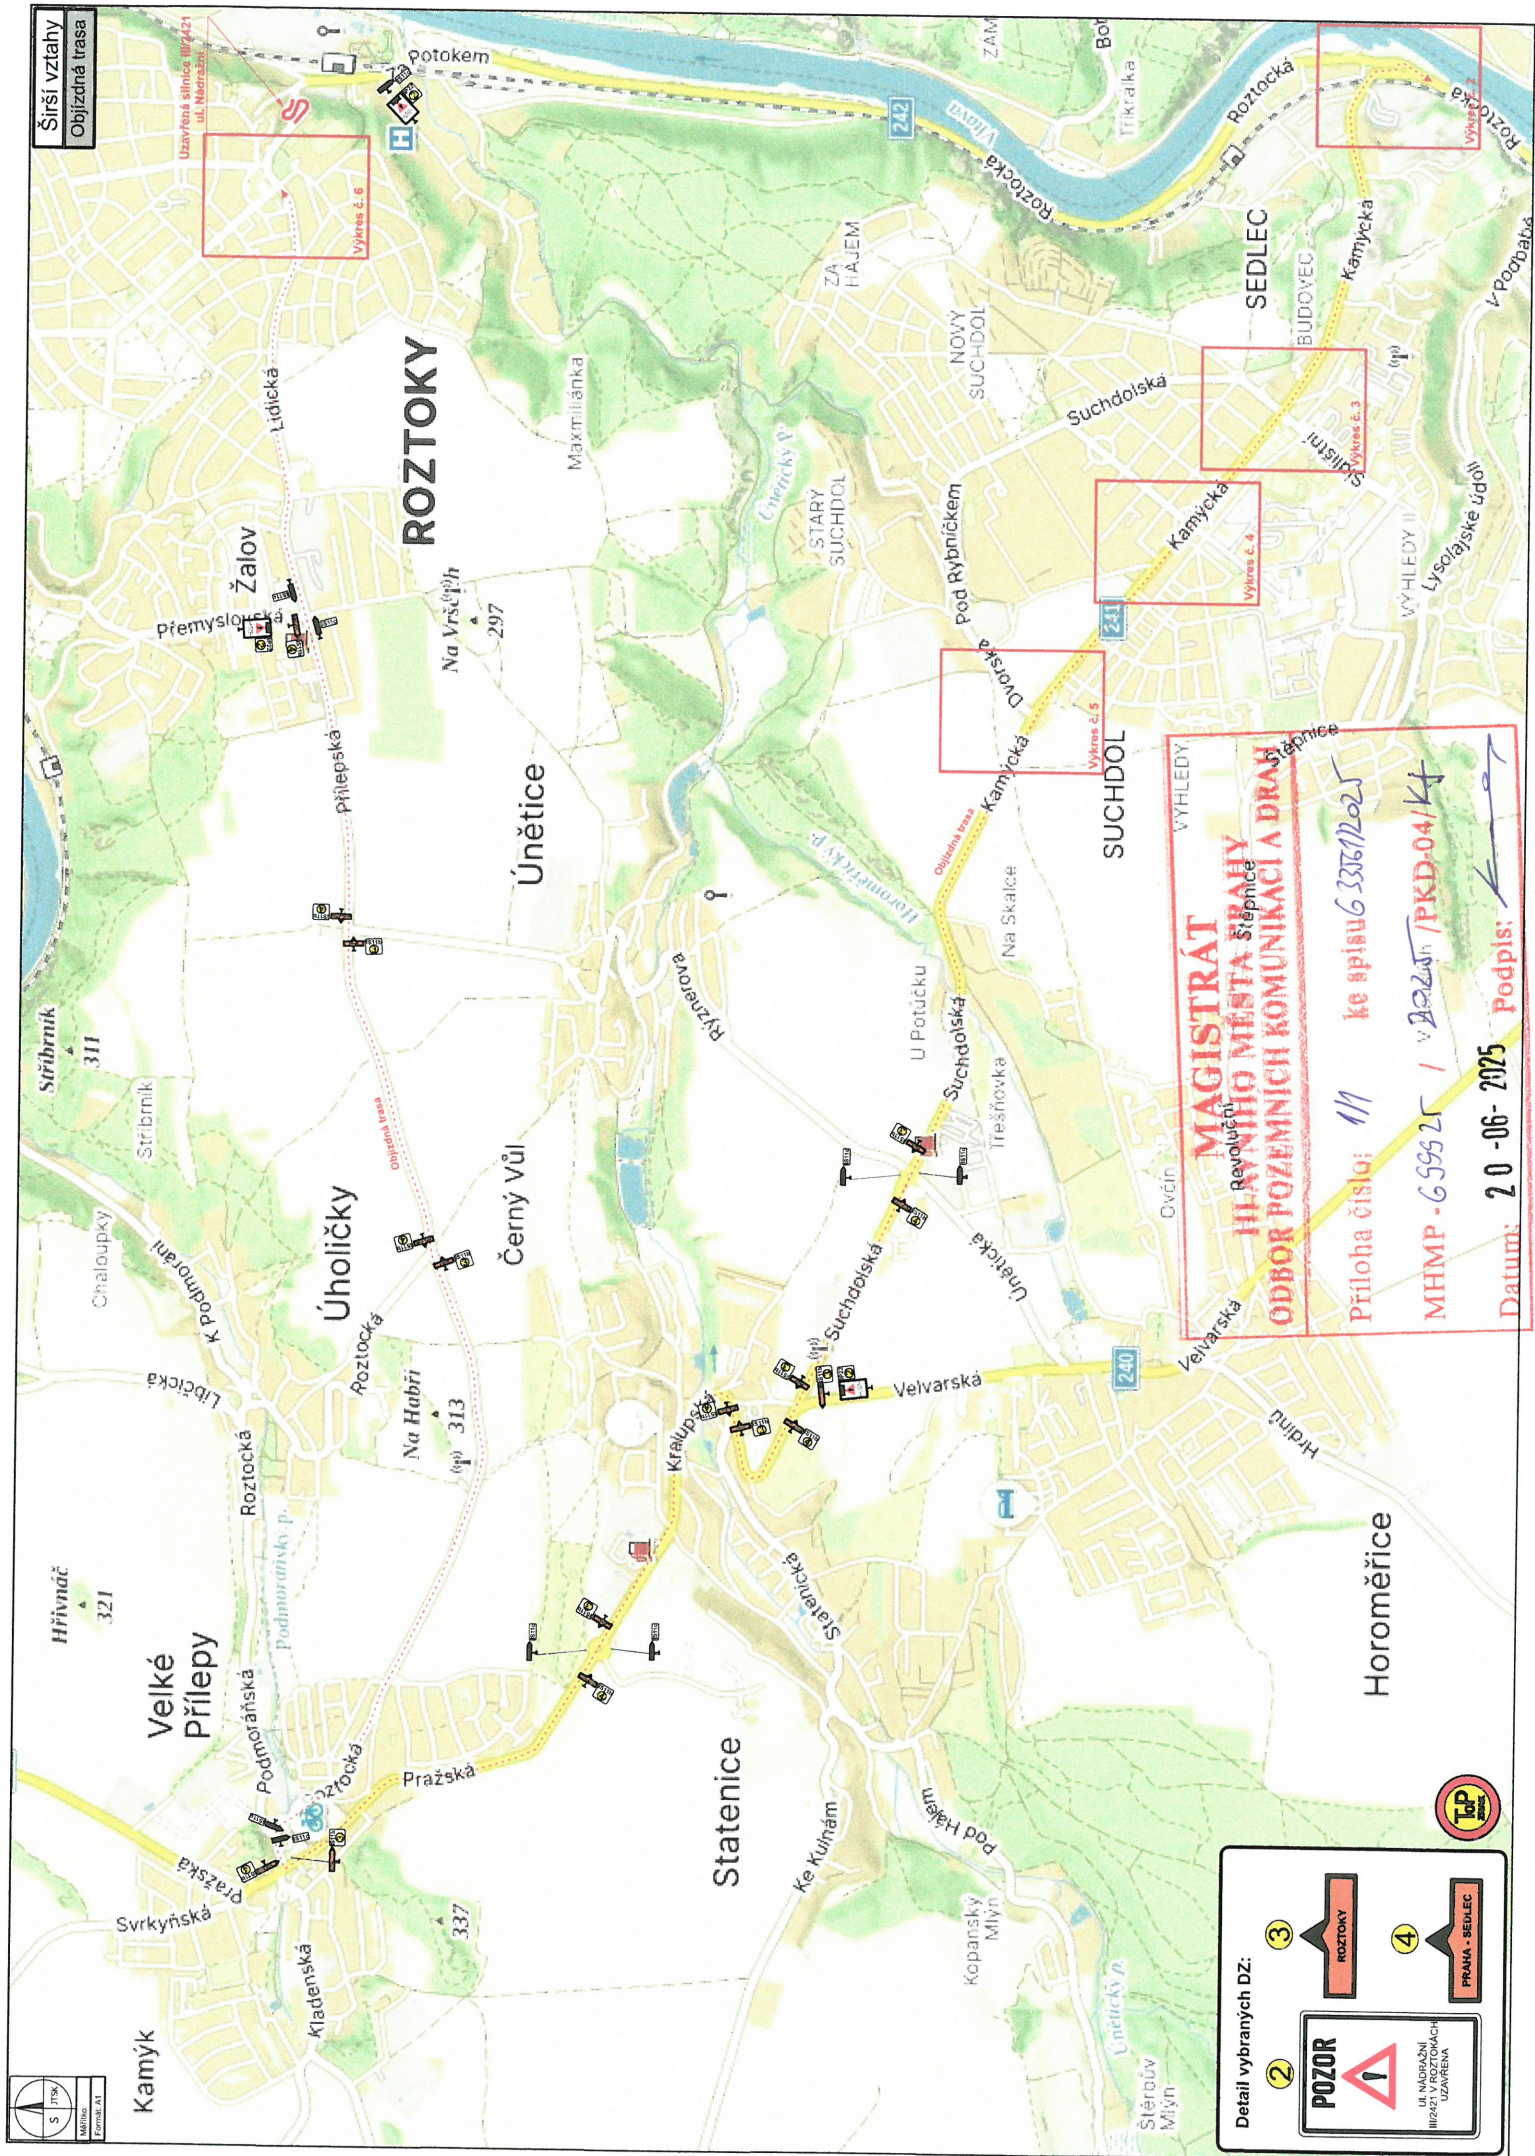

MAGISTRÁT
Revoluční
ODBOR POZEMNÍCH KOMUNIKACÍ A DRAH

Průloha číslo: 1/1 ke spisu **6336/12025**
MHMP - 6595 ZS / v 2022 dn / PKD-04/Kf

Podpis: *[Signature]*
Datum: **20-06-2025**

Detail vybraných DZ:

2 **POZOR**

3 **ROZTOKY**

4 **PRAHA - SEDLEC**

U NÁDRAŽNÍ
UZAVŘENÍ



Měřítko: 1:400
Formát: A4

MAGISTRÁT
HLAVNÍHO MĚSTA PRAHY
ODBOR POZEMNÍCH KOMUNIKACÍ

11671/1A DRAH
11671/1A DRAH


Příloha číslo: 1/5
ka spisu 63361/2-25
MHMP - 655925 / 2-25 / PKD-04/KJ
Datum: 20-06-2025
Podpis:

Výkres č. 3

Souhlasné stanovisko ve smyslu
§25 odst. 6e zák. č. 13/1997 Sb. o
§77 odst. 1e zák. č. 361/2000 Sb.

Policie České republiky
Krajské ředitelství policie hl. m. Prahy
Odbor služeb dopravní policie
100 00 Praha 4, Kongresová 2
- 5 -

Č. j. MPA-221519-1 / ČJ-20 2800002
př. Mgr. Jitka Dvořáková
vedoucí oddělení
z. r. mjr. ing. David Rovenský
11-10-2024
Datum:

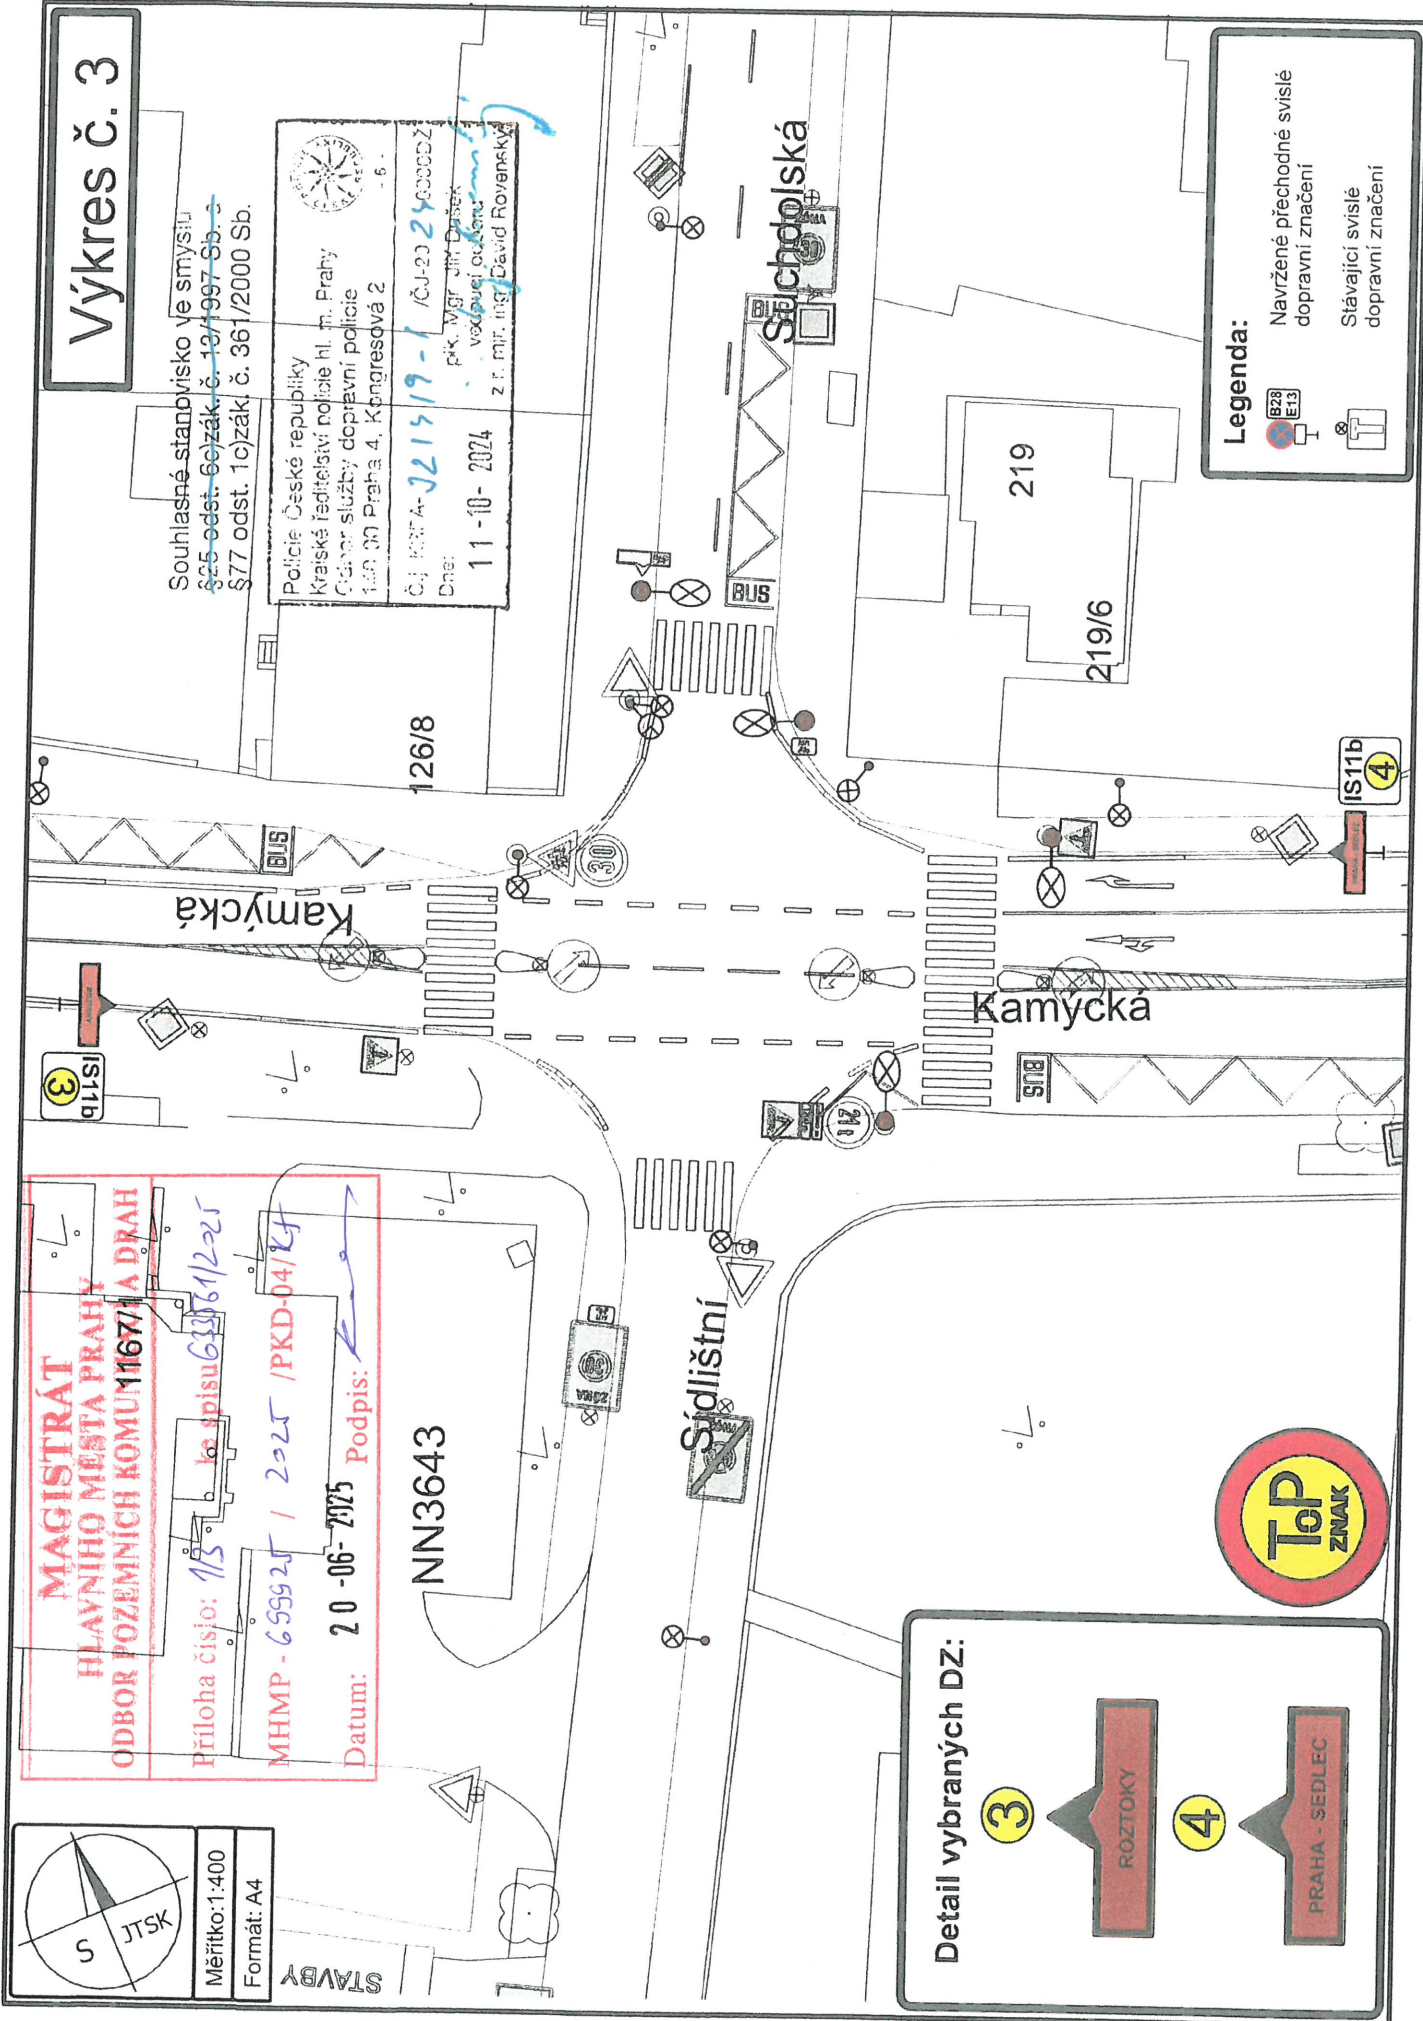

Detail vybraných DZ:

3

4



Legenda:

Navržené přechodné svislé
dopravní značení

Stávající svislé
dopravní značení

Výkres č. 4

Souhlasné stanovisko ve smyslu
§25 odst. 6a) zák. č. 13/1997 Sb.
§77 odst. 1) zák. č. 361/2000 Sb.

Policie České republiky
Krajské ředitelství policie hl. m. Prahy
Centrum služeb dopravní policie
160 03 Praha 4, Kongresová 2
ČJ NEPZ 321719-1/ČJ-20-21900002
Em: p. Mgr. Jiří Dušek
11-10-2024 z r. mjr. ing. David Fovnerko


Detail vybraných DZ:

3

ROZTOKY

4

PRAHA - SEDLEC

MAGISTRÁT
HLAVNÍHO MĚSTA PRAHY
ODBOR POZEMNÍCH KOMUNIKACÍ A DRAH

Priloha číslo: 44 ke spisu 63851/2025

MHMP-65525 / 2025 / PKD-04/47

Datum: 20-06-2025 Podpis: Kuc


1251/3

arměti

Kamýčká

Kamýčká

Kamýčká

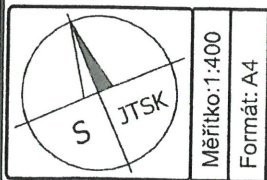

Měřítko: 1:400

Formát: A4



Legenda:

Navržené přechodné svíslé
dopravní značení

Stávající svíslé
dopravní značení



S

JTSK

Měřítko: 1:400

Formát: A4

Výkres č. 5

Souhlasné stanovisko ve smyslu
§ 63 odst. 6a zák. č. 13/1997 Sb. a
§ 77 odst. 1c) zák. č. 361/2000 Sb.

Police České republiky

Krajská ředitelství policie hl. m. Prahy

Operační služba dopravní policie

140 00 Praha 4, Kongresová 2

Č.j. KŘPA-321519-1 / ČJ-20 220000DŽ

Dne: 11-10-2024

odk. Mgr. Jiří Dušek

Výpůjční oddělení

Zař. Mgr. Ing. David Rovenský

Dvorská

Kamýcká

Legenda:

Navržené přechodné svislé dopravní značení

Stávající svislé dopravní značení

MAGISTRÁT

HLAVNÍHO MĚSTA PRAHY

ODBOR POZEMNÍCH KOMUNIKACÍ A DRAH

Příloha číslo: 1/5

ke spisu 63376/2025

MHMP-699925 / 2025 / PKD-04/kf

Datum: 20-06-2025

Podpis: *ke*

Detail vybraných DZ:

3

ROZTOKY

4

PRAHA - SEDLEC