


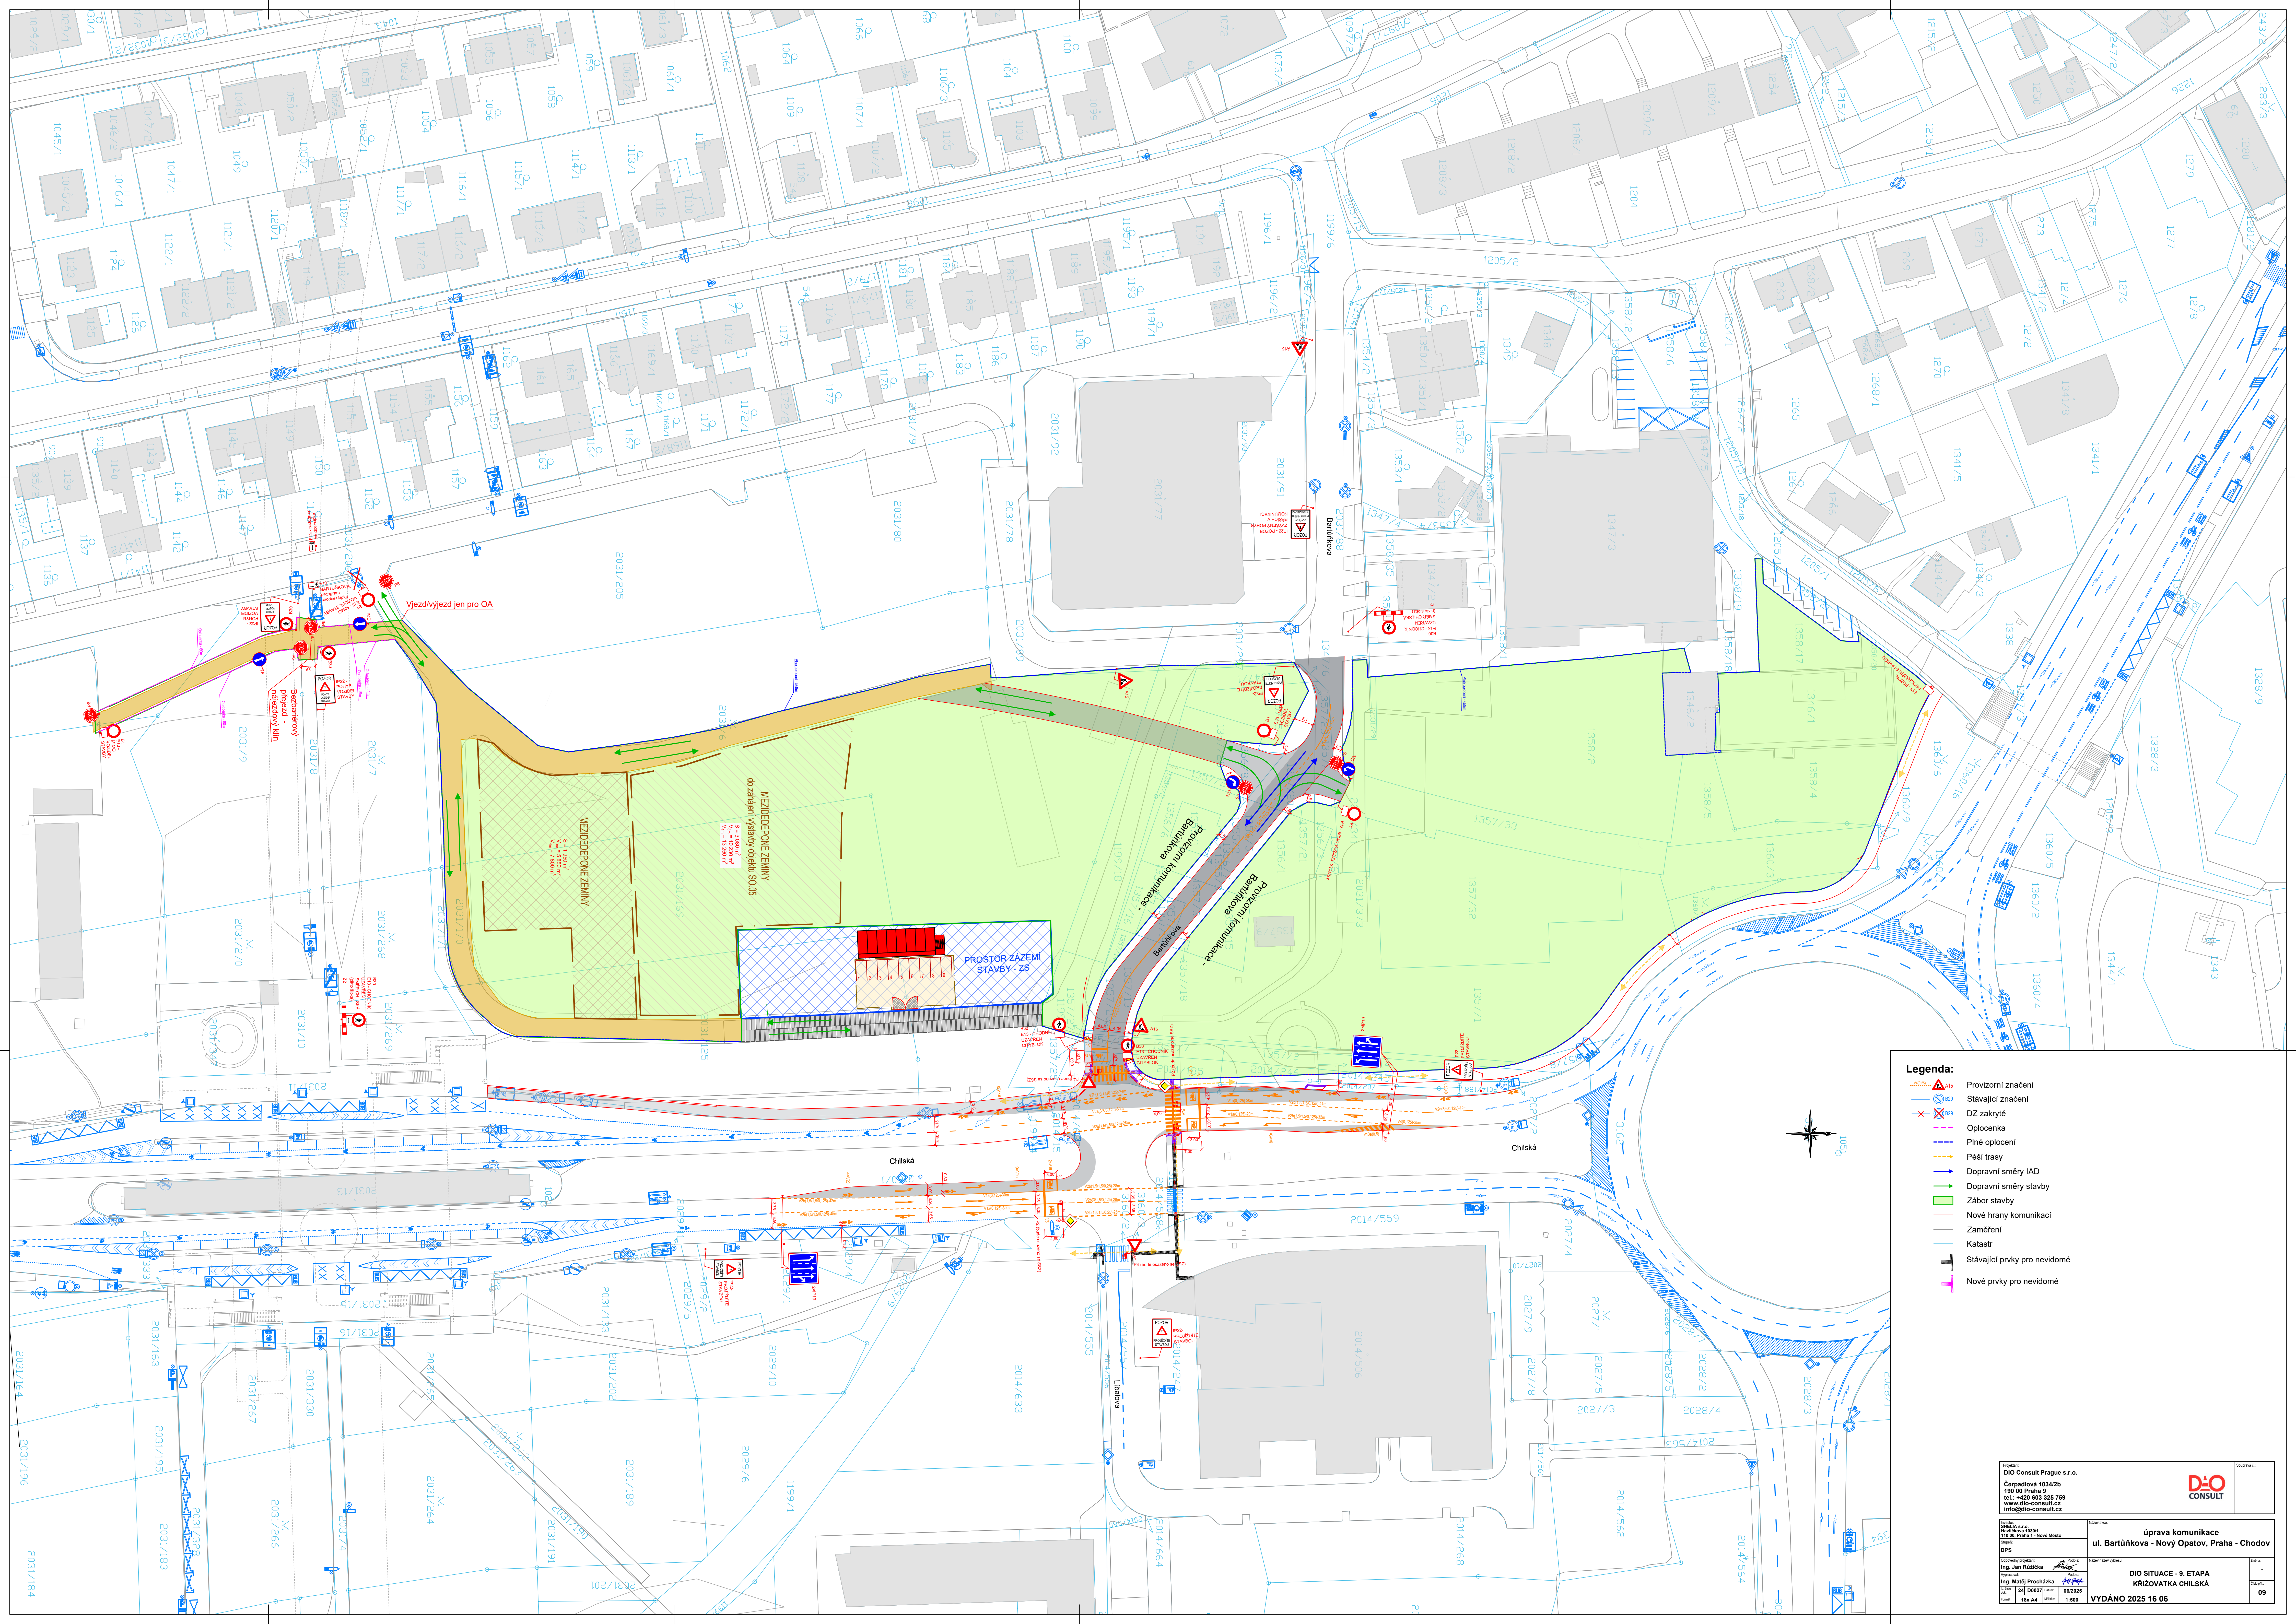

- Legenda:**
- Provizorní značení
 - Stávající značení
 - DZ zakryté
 - Oplocenka
 - Plně oplocení
 - Pěší trasy
 - Dopravní směry IAD
 - Dopravní směry stavby
 - Zábor stavby
 - Nové hrany komunikací
 - Zaměření
 - Katastr
 - Stávající prvky pro nevidomé
 - Nové prvky pro nevidomé